

Crna Gora
O P Š T I N A B A R

Sekretarijat za uređenje prostora, komunalno-stambene poslove
i zaštitu životne sredine

Broj: 07-352/17-334
Bar, 26.05.2017. godine

Sekretarijat za uređenje prostora, komunalno-stambene poslove i zaštitu životne sredine Opštine Bar, postupajući po zahtjevu Žuđelović Hasana, iz Bara, za izdavanje urbanističko - tehničkih uslova, na osnovu čl. 62a Zakona o uređenju prostora i izgradnji objekata (»Sl. list CG«, br.51/08, 40/10, 34/11, 40/11, 47/11, 35/13, 39/13 i 33/14) i DUP-a »Pećurice - turistički kompleks« (»Sl.list CG« - Opštinski propisi br. 32/16), izdaje:

URBANISTIČKO - TEHNIČKE USLOVE

za izradu tehničke dokumentacije za izgradnju objekta na urbanističkoj parceli »UP 11-1«, urbanistički blok »UB11«, u zoni »A«, po DUP-u »Pećurice – turistički kompleks«.

1. Lokacija: DUP »Pećurice - turistički kompleks«, zona »A«, urbanistički blok UB11, urbanistička parcela UP 11-1.

U grafičkom prilogu »Plan parcelacije« definisana je granica urbanističke parcele preko koordinata tačaka koje su date u prilogu.

Urbanističke parcele mogu biti sačinjene od jedne ili više katastarskih parcella, ili od dijela katastarske parcele.

Parcelaciju treba sprovoditi prema grafičkom prilogu i analitičko – geodetskim elementima. Predložena podparcelacija na urbanističkim parcelama namjene turizam (T1 i T2) može u okviru Idejnog rješenja urbanističke parcele (u skladu sa članom 60 važećeg Zakona o uređenju prostora i izgradnji objekata), da pretrpi promjene.

Kada urbanistička parcella, koja je određena ovim planskim dokumentom, ima manja odstupanja od postojeće katastarske parcella (ili parcella), kao i u drugim opravdanim slučajevima kada je potrebno izvršiti uskladivanje urbanističke parcella sa katastarskom parcelom, organ nadležan za poslove uređenja prostora može izvršiti uskladivanje urbanističke parcella sa katastarskim stanjem u toku postupka za izdavanje građevinske dozvole.

Ukoliko postoji međusobna usaglašenost susjeda dozvoljava se spajanje više urbanističkih parcella iste namjene. Kapaciteti objekata određivaće se za novu površinu saglasno dozvoljenim planiranim kapacitetima na pojedinim urbanističkim parcelama.

2. Namjena objekta: Turizam - turističko naselje (T2)

Urbanističke parcele namjene turizam T2 su parcele na kojima je predviđena izgradnja novih objekata.

- objekte na urbanističkoj parcelli organizovati kao slobodnostojeće objekte ili objekte u nizu
- max zauzatost urbanističke parcelli iznosi **30%**
- max indeks izgrađenosti urbanističke parcelli iznosi **0.8**



udio smještajnih kapaciteta mora biti najmanje 30% u osnovnom objektu i najviše 70% u vilama i depadansima

- predviđena spratnost objekata na urbanističkoj parceli je P+3 za osnovne objekte i P+1 – P+2 za vile i depadanse;
- parkiranje vozila zaposlenih, gostiju i posjetilaca predvideti na urbanističkoj parceli na otvorenom parking prostoru ili u garaži u objektu.
- izuzetno od pretežne namjene na urbanističkoj parceli se mogu planirati i
 - objekti i sadržaji poslovnih, komercijalnih i uslužnih djelatnosti
 - objekti sporta i rekreacije
 - objekti djelatnosti kulture
- najmanje 40% površine urbanističke parcele treba da bude uređeno ili prirodno zelenilo
- zelene površine u okviru urbanističkih parcella pejzažno urediti uz prethodnu analizu postojećeg-zatečenog zelenog fonda kako bi se u najvećoj mogućoj mjeri očuvao i revitalizovao prirodni biodiverzitet
- u skladu sa opštim uslovima za izgradnju objekata, na urbanističkoj parceli je moguća fazna realizacija planiranih kapaciteta, shodno članu 60 važećeg Zakona o uređenju prostora i izgradnji objekata.
- projektu dokumentaciju za planirane objekte raditi u skladu sa važećim propisima za projektovanje ovakve vrste turističkih objekata.

3. Gabarit planiranih objekata:

Pregled urbanističkih pokazatelja i planiranih kapaciteta na pojedinim urbanističkim parcelama prikazan je u tabelama koje čine sastavni dio Plana.

Broj urb. parc. UB11	Površina UP (m ²)	Namjena	Max. površina prizemlja (m ²)	Max. spratnos t	Max. bruto površina (m ²)	Max. broj turističk ih ležaja	Broj smješt. jedinica	Max. Indexi (SI/Kiz)
UP 11-1	9453,65	hotel i centralni sadrzaji	2836,10	P+3	7562,00	94	47	0.3/0.8

Osnovni kriterijum za buduću izgradnju biće planiranje kapaciteta, koji će se u skladu sa definisanim namjenom prostora planirati na urbanističkim parcelama, u okviru zadatih površina – maksimalne zauzetosti urbanističke parcele, maksimalne iskorišćenosti urbanističke parcele i spratnosti objekata, kao i obezbeđenja potrebnog broja parking mjesta.

Izgradnja novih objekata

Da bi se omogućila izgradnja novih objekata i uređio teren, potrebno je prije realizacije namjena definisanih ovim Planom izvršiti nivелацију terena i komunalno opremanje zemljišta, u skladu s ovim uslovima:

- gabarite objekata projektovati u skladu sa zadatim veličinama zauzetosti terena, spratnosti i bruto građevinske površine;
- u okviru maximalne bruto građevinske površine planiranih objekata uračunati ukupnu površinu otvorenog i zatvorenog korisnog prostora, koji je planiran u svim etažama objekta (suteren-prizemlje-srat-potkrovje);
- ostavlja se mogućnost planiranja podruma;
- površina garažnog prostora i tehničkih prostorija ne obračunava se u bruto građevinsku površinu objekta;
- da bi se omogućila izgradnja objekata i uređenje terena, prije realizacije definisane ovim Planom, potrebno je izvršiti rasčišćavanje i nivelandaciju terena, regulisanje odvodnih kanala i komunalno opremanje zemljišta;
- moguće je planirati faznu realizaciju kapaciteta na urbanističkoj parceli, realizacija će se sprovoditi u skladu sa idejnim rješenjem kompletne urbanističke parcele u okviru koga će se definisati faze realizacije na djelovima urbanističke parcele – lokacijama.

Broj objekata na parceli

Na urbanističkim parcelama je moguće graditi jedan ili više objekata. Na urbanističkim parcelama čiji oblik to dozvoljava predlaže se i izgradnja kuća u nizu.

Rušenje postojećih objekata

Rušenje objekata treba izvoditi u skladu sa Elaboratom o rušenju postojećih obejkata, koji se radi za djelove objekata ili objekte u cjelini, a na osnovu koga nadležni opštinski organ izdaje dozvolu za rušenje. Rušenje objekata će se izvoditi fazno ili u cjelini, zavisno od zahtjeva Investitora.

4. Građevinska i regulaciona linija:

Građevinska linija utvrđuje se ovim planom u odnosu na osovine saobraćajnica, a predstavlja liniju do koje je dozvoljeno graditi objekat. Građevinska linija je definisana koordinatama prelomnih tačaka u grafičkom prilogu *Plan parcelacije, regulacije i nivelierte*. Građevinske linije određuju površinu, zonu za gradnju, unutar koje je dozvoljeno graditi a prema parametrima iz plana.

Ukoliko na urbanističkoj parcelli nije grafički definisana građevinska linija, minimalno rastojanje od granica urbanističke parcele je 2m. U slučajevima kad građevinska linija nije grafički definisana moguće je graditi na ivici parcele, ili na rastojanju manjem od 2m, jedino uz pismenu saglasnost graničnih susjeda. Erkeri, terase, balkoni i drugi istureni djelovi objekata ne mogu prelaziti građevinsku liniju, kao ni minimalna definisana odstojanja od bočnih i zadnjih ivica urbanističke parcele.

Regulaciona linija je linija koja dijeli javnu površinu od površina namjenjenih za druge namjene. U planu nije koordinatno određena iz razloga što se koordinate parcella poklapaju sa istom i samim tim je određuju.

5. Nivelacione kote objekata:

U svemu prema izvodu iz DUP-a »Pećurice - turistički kompleks« - grafičkom prilogu »*Plan parcelacije, regulacije i nivelierte*«.

Visinska regulacija definisana je maksimalnom spratnošću odnosno maximalno dozvoljenom visinom objekta na svim urbanističkim parcelama.

Etaže mogu biti podzemne i nadzemne.

Podzemna etaža je podrum, a nadzemne etaže su suteren, prizemlje, sprat i potkrovљje.

Podrum je podzemna etaža čiji vertikalni gabarit ne može nadvisiti relevantnu kotu terena 0.00m, čiji je horizontalni gabarit definisan građevinskom linijom i ne može biti veći od urbanističke parcele.

Ako se radi o denivelisanom terenu, relevantnom kotom terena smatra se kota konačno uređenog i nivelišanog terena oko objekta.

Suteren je nadzemna etaža kod koje se dio vertikalnog gabarita nalazi iznad kote konačno nivelišanog terena oko objekta i čiji su horizontalni gabariti definisani građevinskom linijom.

Suteren može biti na ravnom ili denivelisanom terenu.

Kod suterena na ravnom terenu vertikalni gabarit ne može nadvisiti kotu terena više od 1m konačno nivelišanog i uređenog terena oko objekta.

Suteren na denivelisanom terenu je sa tri strane ugrađen u teren, s tim što se kota poda suterena na jednoj strani objekta poklapa sa kotom terena ili odstupa od kote terena maksimalno 1.0m.

Nije dozvoljena naknadna prenamjena garaža i tehničkih prostorija u suterenu u druge namjene.

Prizemlje je prva etaža sa visinom poda jednakom ili višom od okolnog uređenog terena, tj. prva etaža iznad suterena. Za stambene objekte kota poda prizemlja je maksimalno 1.00m, a za poslovne objekte maksimalno 0.20m iznad kote konačno uređenog i nivelišnog terena oko objekta.

Sprat je svaka etaža između prizemlja i potkrovљa/krova.

Ukoliko krovna konstrukcija i visina sljemena omogućavaju organizovanje prostora tavanu u svrhu stanovanja, taj prostor ulazi u obračun bruto razvijene građevinske površine sa 100% i kao takav mora biti prepoznat u planiranim indeksima izgrađenosti za tretiranu parcellu (tavan ne ulazi u obračun spratnosti objekta).

Potkrovilje ili završna etaža se nalazi iznad poslednjeg sprata. Najniža svjetla visina potkrovlja ne smije biti veća od 1.2m na mjestu gdje se građevinska linija potkrovlja i spratova poklapaju.

Tavan je dio objekta bez nadzidka, isključivo ispod kosog ili lučnog krova, a iznad međuspratne konstrukcije posljednje etaže i može imati minimalne otvore za svjetlo i ventilaciju. Tavan nije etaža.

Ukoliko krovna konstrukcija i visina sljemenja omogućavaju organizovanje prostora tavana u svrhu stanovanja, taj prostor ulazi u obračun BGP sa 100% i kao takav mora biti prepoznat u planiranim indeksima izgrađenosti za tretiranu parcelu.

Maksimalno dozvoljena visina objekta mjeri se od najniže kote okolnog konačno uređenog i nivelišanog terena ili trotoara uz objekat do kote sljemenja ili vijenca ravnog krova.

Nivelacija se bazira na postojećoj niveliciji terena.

Najveća visina etaže za obračun visine građevine, mjerena između gornjih kota međuetažnih konstrukcija iznosi:

- za garaže i tehničke prostorije do 3m
- za stambene etaže do 3.5m
- za poslovne etaže do 4.5m
- izuzetno za osiguranje prolaza za pristup interventnih i dostavnih vozila, visina prizemne etaže na mjestu prolaza iznosi 4.5m.

6. Konstruktivni sistem: Konstrukciju novih objekata oblikovati na savremen način bez miješanja sistema nošenja po spratovima, sa jednostavnim osnovama i jasnom seizmičkom koncepcijom.

Izbor fundiranja novih objekata prilagoditi zahtjevima sigurnosti, ekonomičnosti i funkcionalnosti objekta. Posebnu pažnju posvetiti mjerama antikorozivne zaštite.

Prilikom izgradnje objekata u cilju obezbedjenje stabilnosti terena, potrebno je izvršiti odgovarajuće saniranje terena, ako se za to pojavi potreba.

7. Arhitektura i materijali: Arhitektonsko oblikovanje objekata mora se prilagoditi postojećem ambijentu. Objekti se moraju oblikovati u skladu sa lokalnim oblicima, bojama i materijalima. Oblikovanje objekata treba uskladiti sa pejzažom i sa slikom naselja, sa namjenom i sadržajem planiranih objekata. Likovno i oblikovno rješenje građevinskih struktura mora da slijedi klimatske i ambijentalne karakteristike grada.

Obradu fasada objekata raditi od odgovarajućih materijala kvalitetnih tehničkih karakteristika, koji garantuje adekvatnu zaštitu enterijera objekta. Na fasadama objekata predviđeti obradu fasade sa detaljima kamene obloge, karakteristične za podneblje i ambijent. Kamen uvijek koristiti uz omalterisane djelove i tremove, stolariju ili druge drvene elemente.

Kod adaptacije postojećih objekata potrebno je koristiti prirodne materijale podižući kvalitet pejzaža. Prozore i vrata dimenzionirati prema klimatskim uslovima (uz osiguranje otvora za atraktivne vizure dimenzionirati otvore s ciljem štednje toplove/hladnoće i koristiti tradicionalnu stolariju).

Arhitektonske volumene objekata potrebno je pažljivo projektovati sa ciljem dobijanja homogene slike naselja i grada.

Enterijeri poslovnih prostora moraju biti u odgovarajućem odnosu sa objektom u kome se nalaze. Izlozi treba da su u skladu sa susjednim izlozima i arhitekturom konkretnog objekta.

Visine objekata su date na grafičkim prilozima kao spratnost objekata uz predpostavljen disciplinovan odnos korisnika, naročito kod novoplanirane gradnje, vodeći računa o susjednim objektima i opštoj slici naselja i grada.

Krovovi mogu biti kosi – dvovodni ili četvorovodni, sa nagibima krovnih ravnih maksimalno do 25 (preporuka je 22°). Moguće je raditi i ravan krov, po mogućnosti sa ozelenjenim krovnim ravnima i krovnim baštama.

8. Podaci za dimenzionisanje objekta na seizmičke uticaje: Zbog izražene seizmičnosti područja statiku računati na IX stepen MCS skale.

Izgradnji objekata mora da prethodi detaljno geomehaničko ispitivanje terena, a tehničku dokumentaciju raditi isključivo na osnovu detaljnih geodetskih snimaka terena, geoloških i hidrogeoloških podataka, kao i rezultata o geomehaničkim ispitivanjima tla.

9. Priklučci na infrastrukturnu mrežu: U svemu prema izvodu iz DUP-a »Pećurice - turistički kompleks«, grafički prilozi »Plan hidrotehničke infrastrukture«, »Plan elektroenergetske infrastrukture«, »Plan elektronske komunikacione infrastrukture« i uslovima koje odrede nadležne organizacije (u prilogu).

Elektroenergetika: Pri izradi tehničke dokumentacije (idejni projekat ili glavni projekat) mora poštovati Tehničke preporuke EPCG i to:

- Tehnička preporuka ze priključenje potrošača na niskonaponsku mrežu TP-2 (dopunjeno izdanje);
- Tehnička preporuka – Tipizacija mjernih mjesa;
- Upustvo i tehnički uslovi za izbor i izgradnju ograničivača strujnog opterećenja;
- Tehnička preporuka TP – 1 b – Distributivna transformatorska stanica DTS – EPCG 10/0.4 kV

Tehničke preporuke dostupne su na sajtu EPCG.

Investitor je obavezan da od Elektrodistribucije Bar pribavi potvrdu o ometanju/neometanju elektroenergetskih instalacija na urbanističkoj parseli/lokaciji.

Hidrotehnička infrastruktura: Investitor je obavezan da o svom trošku projektuje i izgradi minimum hidrotehničku infrastrukturu, potrebnu za neometano funkcionisanje objekta, zbog nedostatka iste, a do izgradnje Planom planiranih infrastrukturnih objekata.

Realizacijom vodovodne i kanalizacione mreže, obavezno je priključenje objekata u skladu sa uslovima propisanim planskim dokumentom i saglasnošću J.P. »Vodovod i kanalizacija« Bar, na glavni projekat. Kao alternativna-privremena rješenja projektovati cistijernu za vodu i vodonepropusnu septičku jamu ili ekološki bioprečistivač, shodno sledećim uslovima:

Septička jama

1. Zapreminu septičke jame odrediti srazmjerno veličini objekta, tj. proračunu količine otpadne vode ako je specifična potrošnja vode 140 l/stanovnik/dan; zavisno hidrauličkom proračunu i dnevnom kapacitetu septičke jame predvidjeti jednokomorna, dvokomorna odnosno trokomorna septička jama; zidove i dno jame uraditi nabijenim betonom; unutrašnju stranu zida omalterisati cementnim malterom do crnog sjaja, kako bi se onemogućilo isticanje tečnosti u teren; postaviti ventilacione glave za odvođenje gasova, koji mogu biti ekspozitivni; septičku jamu pokriti betonsko-armiranom pločom, sa propisanim otvorom i poklopcem za crpljenje; obezbijediti nepropustljivost septičke jame, jer se desava da uslijed nesavjesnog rada, jame propuštaju nečistu tečnost i dolazi do zagadenja podzemnih voda;

Ekološki bioprečistač

2. Adekvatnog kapaciteta, zavisno od proračuna maksimalnog broja stanovnika koji će boraviti u objektu; kvalitet otpadne vode koji se ispušta u recipijent treba da je u skladu sa Pravilnikom o kvalitetu i sanitarno-tehničkim uslovima za ispuštanje otpadnih voda u recipijent i javnu kanalizaciju, načinu i postupku ispitivanja kvaliteta otpadnih voda, minimalnom broju ispitivanja i sadržaju izvještaja o utvrđenom kvalitetu otpadnih voda ("Službeni list CG", br. 45/2008 i 9/2010, 26/12 i 52/12); proizvođač uređaja mora da posjeduje sertifikat o kvalitetu otpadne vode koja izlazi iz uređaja i da su dopuštene koncentracije opasnih i štetnih materija u otpadnim vodama koje se smiju ispuštati u skladu sa Pravilnikom;

Elektronska komunikacija: Upućuje se investitoru da, pri izradi tehničke dokumentacije iz oblasti elektronskih komunikacija, mora poštovati sledeće pravilnike:

- Pravilnik o širini zaštitnih zona i vrsti radio koridora u kojima nije dopušteno planiranje i gradnja drugih objekata (»Sl. list CG«, br. 33/14), kojim se propisuju način i uslovi određivanja širine zaštitnih zona elektronskih komunikacionih mreža, elektronske komunikacione infrastrukture i povezane opreme i radio koridora u čijoj zoni nije dopušteno planiranje i gradnja drugih objekata;



- Pravilnik o tehnčkim i drugim uslovima za projektovanje, izgradnju i korišćenje elektronske komunikacione mreže, elektronske komunikacione infrastrukture i povezane opreme u objektima (»Sl. list CG«, br. 41/15), kojim se propisuju tehnički i drugi uslovi za projektovanje, izgradnju i korišćenje elektronske komunikacione mreže, elektronske komunikacione infrastrukture i povezane opreme u poslovnim i stambenim objektima;
- Pravilnik o uslovima za planiranje, izgradnju, održavanje i korišćenje pojedinih vrsta elektronskih komunikacionih mreža, elektronske komunikacione infrastrukture i povezane opreme, koji propisuju uslovi za planiranje, izgradnju, održavanje i korišćenje pojedinih vrsta elektronskih komunikacionih mreža, elektronske komunikacione infrastrukture i povezane opreme u Crnoj Gori;
- Pravilnik o zajedničkom korišćenju elektronske komunikacione infrastrukture i povezane opreme, (»Sl. list CG«, br. 52/14), kojim se propisuju uslovi i način zajedničkog korišćenja elektronske komunikacione infrastrukture i povezane opreme, kao i mjere za povećanje razpoloživosti slobodnih kapaciteta u toj infrastrukturi.

10. Priklučci na gradsku saobraćajnicu: U svemu prema izvodu iz DUP-a »Pećurice - turistički kompleks«, grafički prilog »Plan saobraćajne infrastrukture«.

Sve urbanističke parcele moraju imati obezbijeđen direktni kolski ili pješački pristup sa javne kolske saobraćajnice.

11. Uslovi za parkiranje vozila: Potrebe za parkiranjem, saglasno zahtjevu Investitora, treba rješavati unutar parcela. Za objekte koji zahtijevaju više parking mesta parkiranje treba prvenstveno rješavati parking garažama u sklopu objekta.

12. Uslovi za pejzažno oblikovanje lokacije i hortikulturalno uređenje:

ZTH- Zelenilo za turizam (Hoteli)

Smjernice za projektovanje zelenih površina i izdavanje UTU uslova:

Zastupljenost i kvalitet ovih površina bitno utiče na stvaranje što primamljivijeg ambijenta za boravak turista. Ove zelene površine treba da budu organizovane tako da gostima omoguće pasivan odmor, šetnju i mogućnost luke rekreacije.

Uređenje parcela sa namjenom T1 i T2:

- Za dobijanje adekvatnih kategorija turistički objekti moraju da ispune uslove koji podrazumjevaju površinu i kvalitet zelenih površina - normativ za hotele je 60-100m² zelenila („parkova koji se koriste za objekte za rekreaciju, sport, zabavu i druženje“) po korisniku, za objekte od 3*-5*.
- Za parcele ovih namjena, kod kojih je maksimalni indeks zauzetosti 0,2, na parseli je potrebno obijezbediti minimum 80% zelenih i slobodnih površina, od čega slobodne zastrte i manipulativne površine čine maksimum 30% ukupne površine parcele, a ostalih 50% su zelene površine realizovane na poroznom tlu bez podzemnih etaža.
- Za parcele kod kojih je maksimalni indeks zauzetosti 0,3, na parseli je potrebno obijezbediti minimum 70% zelenih i slobodnih površina, od čega slobodne zastrte i manipulativne površine čine maksimum 30% ukupne površine parcele, a ostalih 40% su zelene površine realizovane na poroznom tlu bez podzemnih etaža.
- Zelene površine prikazane na grafičkom prilogu Namjena površina, a označene kao PUO, predstavljaju površine koje ne ulaze u obračun zelenih površina na parceli i nije moguće ostvariti potrebne procente zauzetosti zelenim površinama na ovim površinama, a van urbanističke parcele.
- Ove površine su takođe u funkciji hotela i vila, ali ne ulaze u obračun jer se realizuju van urbanističke parcele.

- U toku izrade projektne dokumentacije izvršiti potpunu stručnu analizu postojećeg biljnog fonda na predmetnoj parceli.
- Izvršiti taksaciju biljnog materijala, koja podrazumijeva zdravstveno i dekorativno vrednovanje stabala, sa predloženim mjerama njegе, ukoliko se na lokaciji utvrdi da postoji vrijedno zelenilo.
- Sačuvati i uklopliti zdravo i funkcionalno zelenilo.
- Ukoliko se planira formiranje podzemnih etaža, zelene površine se mogu realizovati i na površina iznad podzemnih etaža, ali njihov obračun ne ulazi u procenat zelenih površina.
- Uz urbanističke parcele ove namjene, a uglavnom u zoni A, planirani su prodori zelenila, koji treba da obuhvataju drvorede, jednoredne ili duple, sa spratom žbunaste vegetacije, duž kojih su planirane pješačke staze.
- Ove prodore i staze potrebno je opremiti odgovarajućim osvetljenjem i urbanim mobilijarom, kao i predvidjeti mjesta za odmor.
- Obzirom na pretežno estetsku funkciju ove kategorije zelenih površina, koriste se biljke sa izuzetno dekorativnim svojstvima, sa interesantnom bojom i oblikom lišća, karakterom i izgledom cvjetova. To znači da se osim autohtonih biljaka koriste i strane vrste kojima odgovara karakter područja, ukoliko imaju interesantan i lijep oblik. Upotrebljavaju se i hortikulturne forme koje opstaju uz intezivnu njegu.
- Kod ozelenjavanja hotela i ekskluzivnih vila trebalo bi da optimalna visina i obim za projektovanje sadnog materijala bude veći od planiranih karakteristika za druge kategorije zelenila, pa stoga sadnice treba da budu minimalne visine od 3-4 m, a obim stabla na visini od 1m minimalno 15-20cm. Biljni materijal mora biti zdrav i rasadnički njegovani.
- Obodom, granicom parcele, a naročito prema saobraćajnicama, preporučuje se tampon zelenilo i drvoredi.
- Postojeće masline maksimalno sačuvati, ali na mjestima gdje nije moguće njihovo uklapanje i zadržavanje planirati njihovo presađivanje, u okviru iste parcele.
- Planiranje vodenih površina, bazena i dekorativnih vodenih ogledala i fontana takođe je poželjno za ovu kategoriju zelenila.
- Krovno zelenilo ne ulazi u obračun zelenih površina u okviru parcele.
- Planirati vertikalno zelenilo radi povećanja nivoa ozelenjenosti i što potpunijeg estetskog doživljaja prostora. Vertikalno ozelenjavanje sprovesti ozelenjavanjem fasada, terasa, potpornih zidova, pergola i sl. Vertikalno zelenilo ne ulazi u obračun zelenih površina.
- Predvidjeti hidransku mrežu radi zalivanja novoplaniranih zelenih površina.
- Ove zelene površine tretirati kao zelenilo najviše kategorije održavanja i njegе tj. zelenilo sa najvećim stepenom održavanja.

Uređenje ovih površina kako u smislu ozelenjavanja, tako i u smislu planiranja ostalih sadržaja (staze, platoi, potporni zidovi, stepeništa, osvetljenje, mobilijar), uključuje obaveznost izrade projekta uređenja terena i pejzažne arhitekture.

13. Uslovi za uređenje urbanističke parcele: Uređenje urbanističke parcele obraditi kao poseban dio projekta u skladu sa izvodom iz DUP-a »Pećurice - turistički kompleks«.

Na urbanističkoj parceli slobodne površine oko objekata urediti u duhu vrtne arhitekture primorja. Prostor treba oplemeniti autohtonim i egzotičnim rastinjem, uvažavajući prirodno naslijeđe. Preporuka Plana je da se urbanističke parcele ne ograju, ili da se primjenjuju zelene ograde. Efekat ogradijanja na pojedinim djelovima postići kombinacijom prirodnog i uređenog zelenila radi formiranja zaštićenih ambijenata. Teren oko objekata, potporne zidove, terase i druge površine treba izvesti na način da se ne narušava izgled naselja, te da se ne promijeni prirodno oticanje vode na štetu susjednog zemljišta, odnosno susjednih građevina.

Najveća visina potpornog zida ne može biti veća od 2,0m. U slučaju da je potrebno izgraditi potporni zid veće visine, tada je isti potrebno izvesti u terasama, s horizontalnom udaljenošću zidova od minimum 1,5m, a teren svake terase ozeleniti.

14. Meteorološki podaci: Temperatura vazduha: Godišnji hod temperature vazduha na području Bara ima obilježja karakteristična za umjerene geografske širine, sa minimumom u januaru i maksimumom u julu i dosta ravnomjernim hodom između ovih ekstremi. Srednja godišnja temperatura vazduha u priobalnom području je veća od 15°C, a u Baru iznosi 15,6°C. Najniža srednja januarska temperatura u toku 30-godišnjeg perioda je bila u Baru 5,8°C a najviša 10,4°C. U priobalnom području ljeti je toplo i dugotrajno. Srednja juljska temperatura vazduha u Baru iznosi 23,4°C. Apsolutno godišnje kolebanje temperature uglavnom se povećava od obale prema unutrašnjosti. U Baru to kolebanje iznosi 42,6°C. Apsolutni minimumi u Baru se kreću do -5,8°C.

Padavine: Padavinski režim na širem području Bara odlikuje se maksimalnom količinom padavina u kasnu jesen i početkom zime (novembar ili decembar) i izrazitim minimumom padavina u toku ljeta (jul).

Vjetar: Na izučavanom području najizraženiji lokalni vjetrovi su: bura, jugo, etenzija, danik i noćik. Bura je jak, mahovit i hladan vjetar iz sjeveroistočnog kvadranta, koji se javlja tokom cijele godine a naročito u njenom hladnjem dijelu i dovodi do razvedravanja i snižavanja relativne vlažnosti.

Jugo je jak vjetar iz južnog i jugoistočnog kvadranta koji, uglavnom, donosi topao i vlažan vazduh i intenzivne padavine. Etenzija je slabo strujanje sjeverozapadnog smjera, koje se uspostavlja u junu a iščezava u septembru i donosi suvo, toplo i vedro vrijeme. Danik i noćik se pojavljuju, kada su gradijenti vazdušnog pritiska nedovoljno izraziti, pod uticajem lokalnih termičkih uslova.

Relativna vlažnost vazduha: Ova veličina zavisi od temperature, tako da se sa smanjenjem temperature relativna vlažnost povećava, a sa povećanjem temperature smanjuje. Priobalno područje ima malu relativnu vlažnost vazduha, prosječno 68% u Baru.

15. Procjena uticaja na životnu sredinu: Poštovati Zakon o procjeni uticaja na životnu sredinu ("Sl. list RCG", br. 80/05, "Sl. list CG", br. 40/10, 73/10, 40/11 i 27/13), Uredbu o projektima za koje se vrši procjena uticaja na životnu sredinu ("Sl. list RCG", br. 20/07, "Sl. list CG", br. 47/13 i 53/14) kao ipodzakonske akte koji proizilaze iz zakona.

17. Podaci o nosivosti tla i nivou podzemnih voda: Za potrebe projektovanja odnosno izradu idejnih i glavnih projekata izraditi elaborat o geološkim istraživanjima u skladu sa Zakonom o geološkim istraživanjima ("Sl. list RCG", br. 28/93, 27/94, 42/94, 26/07, "Sl. list CG", br. 28/11), kojim će se utvrditi geološka i hidrogeološka svojstva terena, odnosno geotehnički uslovi za izgradnju objekata. Detaljna geološka istraživanja tla obavezno se vrše prije izrade tehničke dokumentacije za izgradnju objekata iz tačke 7 citiranog Zakona, odnosno objekata površine preko 1000 m² i objekata koji imaju četiri i više nadzemnih etaža.

18. Uslovi za racionalno korišćenje energije:

U cilju racionalnog korišćenja energije treba iskoristiti sve mogućnosti smanjenja korišćenja energije. Pri izgradnji koristiti savremene termoizolacione materijale, kao bi se smanjila potrošnja toplotne energije. Predvidjeti mogućnost korišćenja solarne energije.

Kao sistem protiv pretjerane insolacije koristiti održive sisteme (zasjenu škurama, građevinskim elementima, zelenilom i dr.) kako bi se smanjila potrošnja energije za vještačku klimatizaciju.

Drvoredima smanjiti uticaj vjetra i obezbijediti neophodnu zasjenu u ljetnjim mjesecima.

Inkorporiranjem zelenih masa u strukturu objekata omogućiti korisnicima prostora kontakt sa prirodom.

Predvidjetidrvorede ili zelenu tampon zonu izmedju saobraćajnica i građevinskih struktura;

Suspenziju smeća i otpada vršiti u okviru organizacije komunalne djelatnosti;

19. Uslovi za pristup i kretanje lica smanjene pokretljivosti: Projektom obezbijediti nesmetan pristup, kretanje, boravak i rad licima smanjene pokretljivosti, u skladu sa Pravilnikom o bližim uslovima i načinu prilagođavanja objekata za pristup lica smanjene pokretljivosti (»Sl. list CG«, br. 48/13). Prilikom projektovanja i izvođenja objekata potrebno je svakom objektu obezbijediti pristup koji mogu da koriste lica sa ograničenim mogućnostima kretanja, u skladu sa propisima koji regulišu ovu oblast. Nivelacije svih pješačkih staza i prolaza raditi takođe u skladu sa važećim propisima o kretanju invalidnih lica.

20. Organizacija gradilišta: Gradilište organizovati tako da se ne remeti život i rad u susjednim objektima. U toku izvođenja radova ne ometati saobraćajnice (kolske i pješačke), ne koristiti javne površine za odlaganje građevinskog materijala. Investitor i izvođač su obavezni da preduzmu sve zakonom predvidene mjere obezbjeđenja gradilišta.

21. Projektant je obavezan da se pridržava Zakona o uređenju prostora i izgradnji objekata (»Sl. list CG«, br. 51/08, 40/10, 34/11, 40/11, 47/11, 35/13, 39/13 i 33/14) kao i Pravilnika o načinu izrade, razmjeri i bližoj sadržini tehničke dokumentacije (»Sl.list CG«, br. 23/14).

22. Uz zahtjev za izdavanje građevinske dozvole investitor je dužan da priloži dokumentaciju propisanu čl. 93 citiranog Zakona o uređenju prostora i izgradnji objekata. Reviziju tehničke dokumentacije izvršiti u skladu sa citiranim Zakonom o uređenju prostora i izgradnji objekata i Pravilnikom o načinu vršenja revizije idejnog i glavnog projekta (»Sl. List CG« br. 30/14 i 32/14).

Napomena: Dio kat. parc. br. 9172/92 KO Kunje se nalazi u sastavu predmetne urbanističke parcele. Ukoliko se lokacija određuje na dijelu urbanističke parcele, u dijelu dokumentacije na osnovu koje se izdaje građevinska dozvola, potrebno je ispoštovati i odredbe čl. 93, stav 1, tačka 2a) Zakona o uređenju prostora i izgradnji objekata (»Sl. list CG«, br.51/08, 40/10, 34/11, 40/11, 47/11, 35/13, 39/13 i 33/14), koji propisuje sledeće: »*saglasnosti svih vlasnika građevinskog zemljišta obuhvaćenog urbanističkom parcelom, ako se objekat gradi na dijelu urbanističke parcele;*«

Sastavni dio ovih uslova su i:

- Izvod iz DUP-a »Pečurice - turistički kompleks« ovjeren od strane ovog Sekretarijata;
- Tehnički uslovi J.P. »Vodovod i kanalizacija« - Bar od 18.05.2017. godine

Dostaviti: Podnosiocu zahtjeva i a/a

O b r a d i l a :

Samostalna savjetnica I,

Arh. Sabaheta Divanović, dipl. ing.



Arh. Suzana Crmošanin, dipl. ing.



Crna Gora
O P Š T I N A B A R

Sekretarijat za uređenje prostora, komunalno-stambene poslove
i zaštitu životne sredine

Broj: 07-352/17-334
Bar, 26.05.2017. godine

IZVOD IZ DUP-a »PEČURICE – TURISTIČKI KOMPLEKS«

ZA URBANISTIČKU PARCELU »UP11-1«, UB11, ZONA »A«



Z:\01 BAR\03 DUP Pećurice t.k\USVOJENI PLAN 2016\odluka az grafikau.jpg




Detaljni urbanistički plan:
PEĆURICE
Turistički kompleks

obrađivač plana	CAU - Centar za arhitekturu i urbanizam	
naručilac	OPŠTINA BAR	godina izrade plana:
naziv planskog dokumenta	DUP Pećurice - Turistički kompleks	2016.
faza planskog dokumenta	Plan	razmjera:
naziv grafičkog prikaza	Plan parcelacije	1:1000
		broj grafičkog prikaza:
		08b

1566 6595567.90 4653150.06
1567 6595506.19 4653134.24
1568 6595457.24 4653129.66
1569 6595446.08 4653129.79
1570 6595494.16 4653095.85
1571 6595529.13 4653089.47
1572 6595647.58 4653026.36
1573 6595664.35 4653079.77
1574 6595602.78 4653115.85



UB11

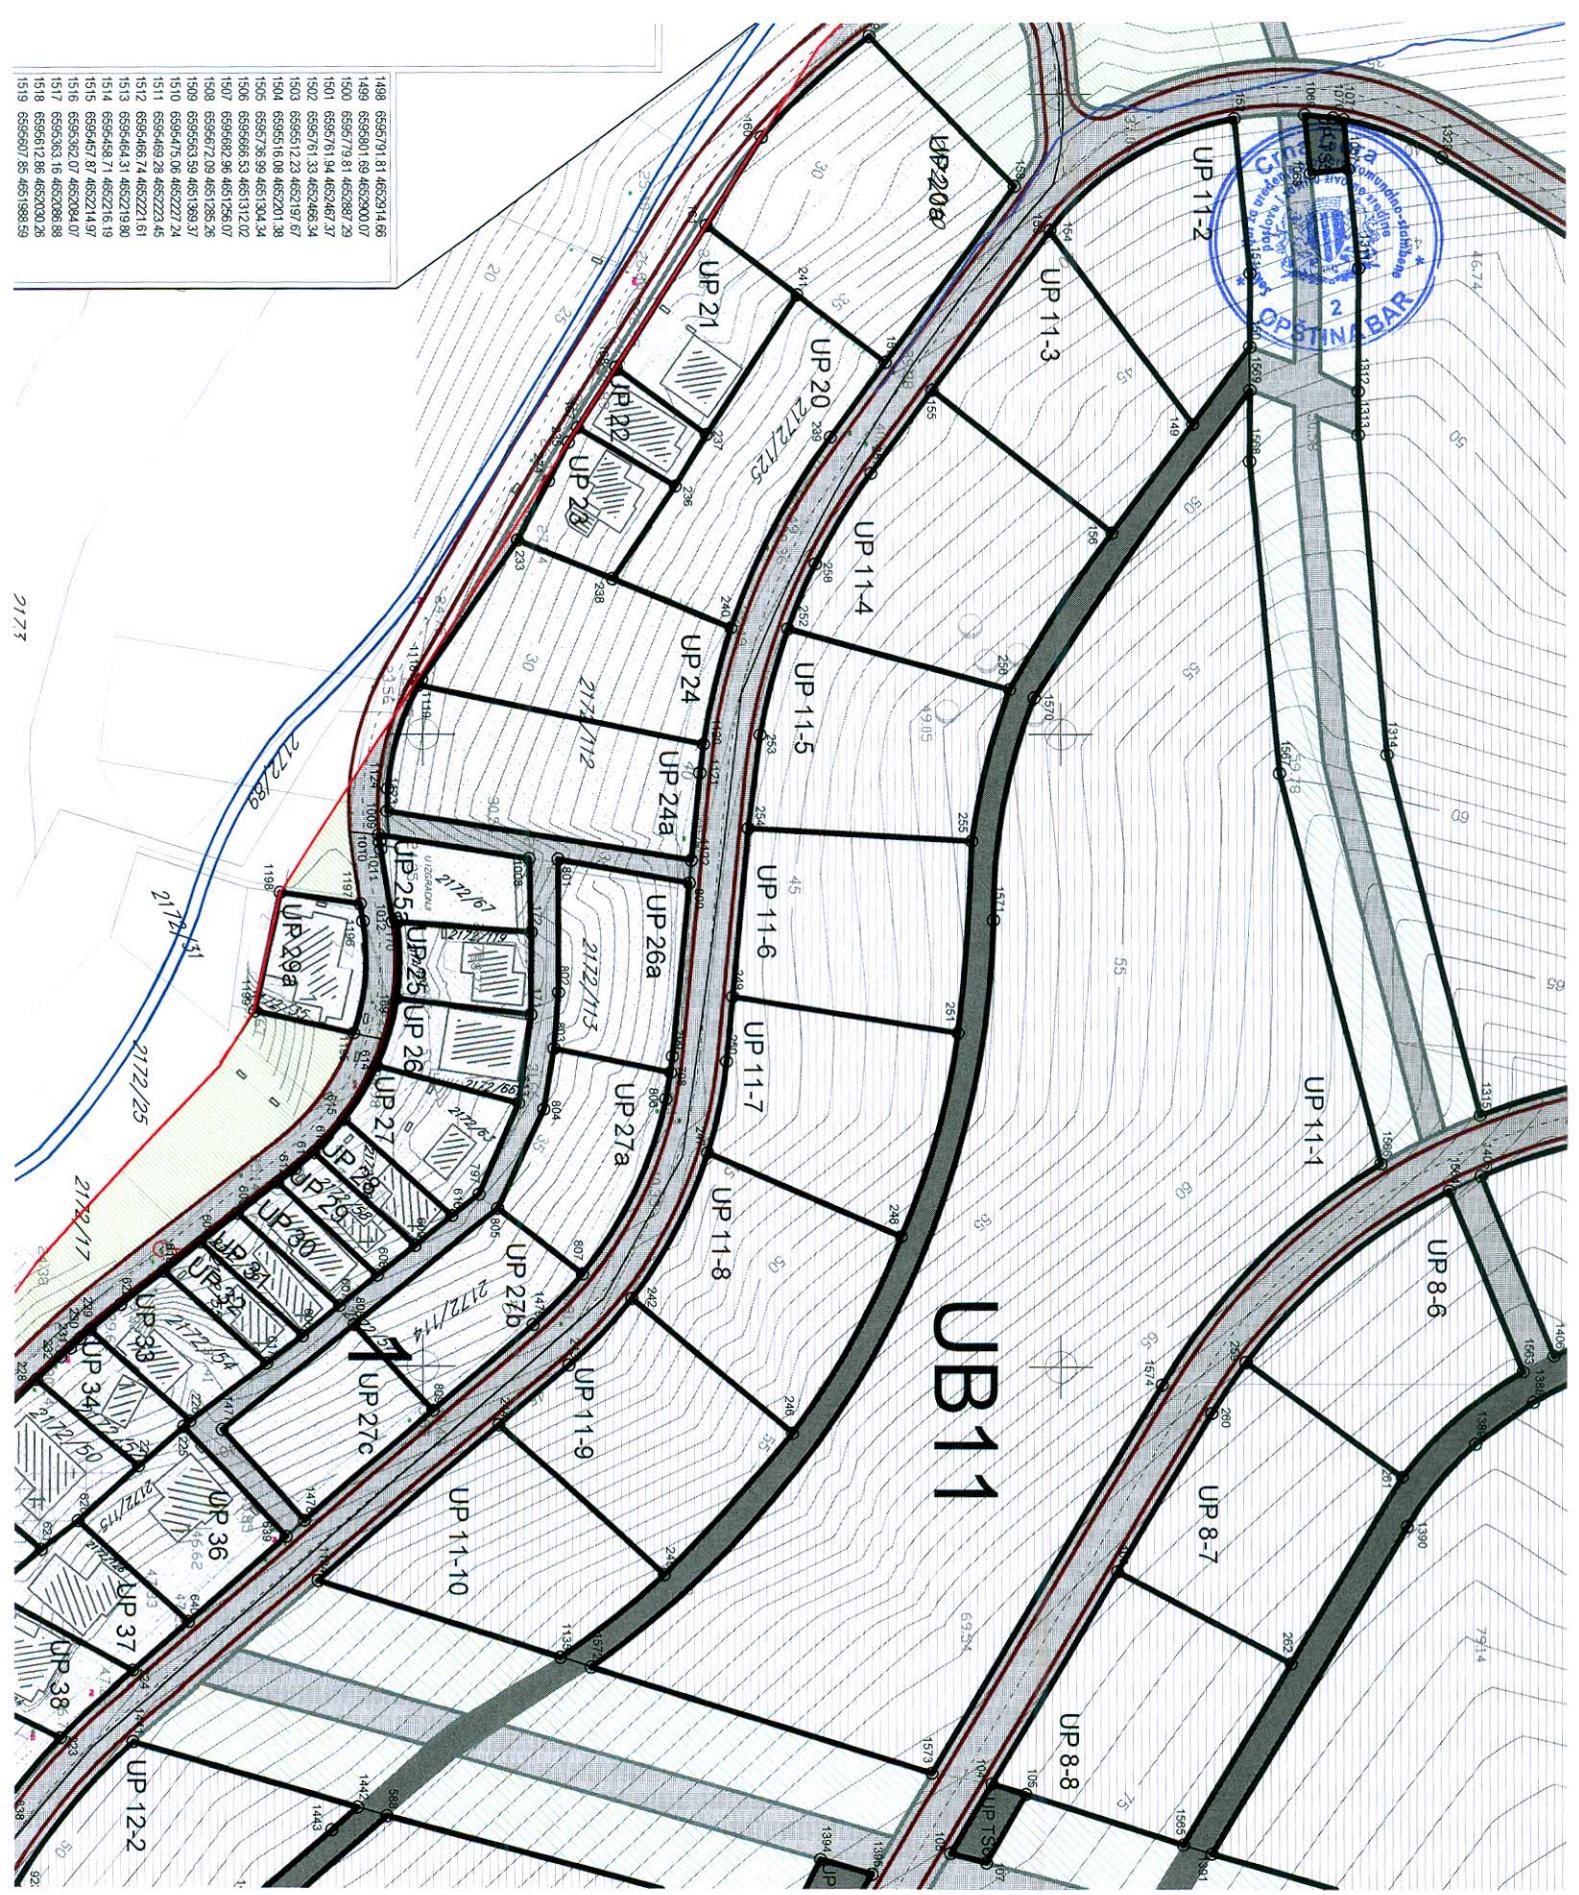

LEGENDA:

- GRANICA ZAHVATA PLANA
- GRANICA URBANIŠTICKE PARCELE
- UP 7 BROJ URBANIŠTICKE PARCELE
- GRANICA URBANIŠTICKOG BLOKA
- 1** OZNAKA UBRANISTIČKOG BLOKA
- GRANICA ZONE
- A** OZNAKA ZONE
- Z58** OZNAKA ZELENIH POVRŠINA
- OBALNO ŠETALIŠTE - LUNGO MARE
- GRANICA MORSKOG DOBRA
- OBALNA LINIJA
- T1 TURISTIČKI KOMPLEksi
- T2 TURISTIČKA NASELJA
- T3 AUTO-KAMP
- MN MJEŠOVITA NAMJENA
- SR SPORT I REKREACIJA
- PD DRUGO POLJOPRIVREDNO ZEMLJIŠTE
- IOK OBJEKTI KOMUNALNE INFRASTRUKTURE
- IOH OBJEKTI HIDROTEHNIČKE INFRASTRUKTURE
- DS DRUMSKI SAOBRAĆAJ
- SZ ZAŠTITNE ŠUME
- PWJ POVRSINE JAVNE NAMJENE
- PJO POVRSINE OGRANIČENE NAMJENE
- PJS POVRSINE SPECIJALNE NAMJENE
- VP POVRSINSKE VODE



Z:\01 BAR\03 DUP Pećurice t k\USVOJENI PLAN 2016\odluka az grafičku.jpg

Detaljni urbanistički plan:

PEČURICE
Turistički kompleks

obradivač plana	CAU - Centar za arhitekturu i urbanizam	
naručilac	OPŠTINA BAR	
naziv planskog dokumenta	DUP Pećurice - Turistički kompleks	godina izrade plana : 2016.
faza planskog dokumenta	Plan	uzmjerak : 1:1000
naziv grafičkog prikaza	Plan namjene površina	broj grafičkog prikaza : 07b



LEGENDA:

- GRANICA ZAHVATA PLANA
- GRANICA URBANISTIČKE PARCELE
- UP 7 BROJ URBANISTIČKE PARCELE
- GRANICA URBANISTIČKOG BLOKA
- 1** OZNAKA UBRANISTIČKOG BLOKA
- A** GRANICA ZONE
- OZNAKA ZONE
- OBALNO ŠETALIŠTE - LUNGO MARE
- GRANICA MORSKOG DOBRA
- GL1 GRAĐEVINSKA LINIJA - GL1
- 56° ○ TAČKE GRAĐEVINSKE LINIJE




Z:\01 BAR\03 DUP Pećurice t.klUSVOJENI PLAN 2016\odluka az grafikau.jpg

Detaljni urbanistički plan:
PEĆURICE
Turistički kompleks

obradivač plana	CAU - Centar za arhitekturu i urbanizam	
naručilac	OPŠTINA BAR	godina izrade plana:
naziv planskog dokumenta	DUP Pećurice - Turistički kompleks	2016.
faza planskog dokumenta	Plan	razmjera:
naziv grafičkog prikaza	Plan nivelacije i regulacije	1:1000 broj grafičkog prikaza: 09b



1186	6595563.97	4653139.79
1187	6595507.74	4653125.34
1188	6595471.66	4653121.97
1189	6595498.25	4653103.92
1190	6595529.18	4653098.47
1191	6595644.07	4653045.24
1192	6595653.63	4653075.65
1193	6595594.27	4653110.45

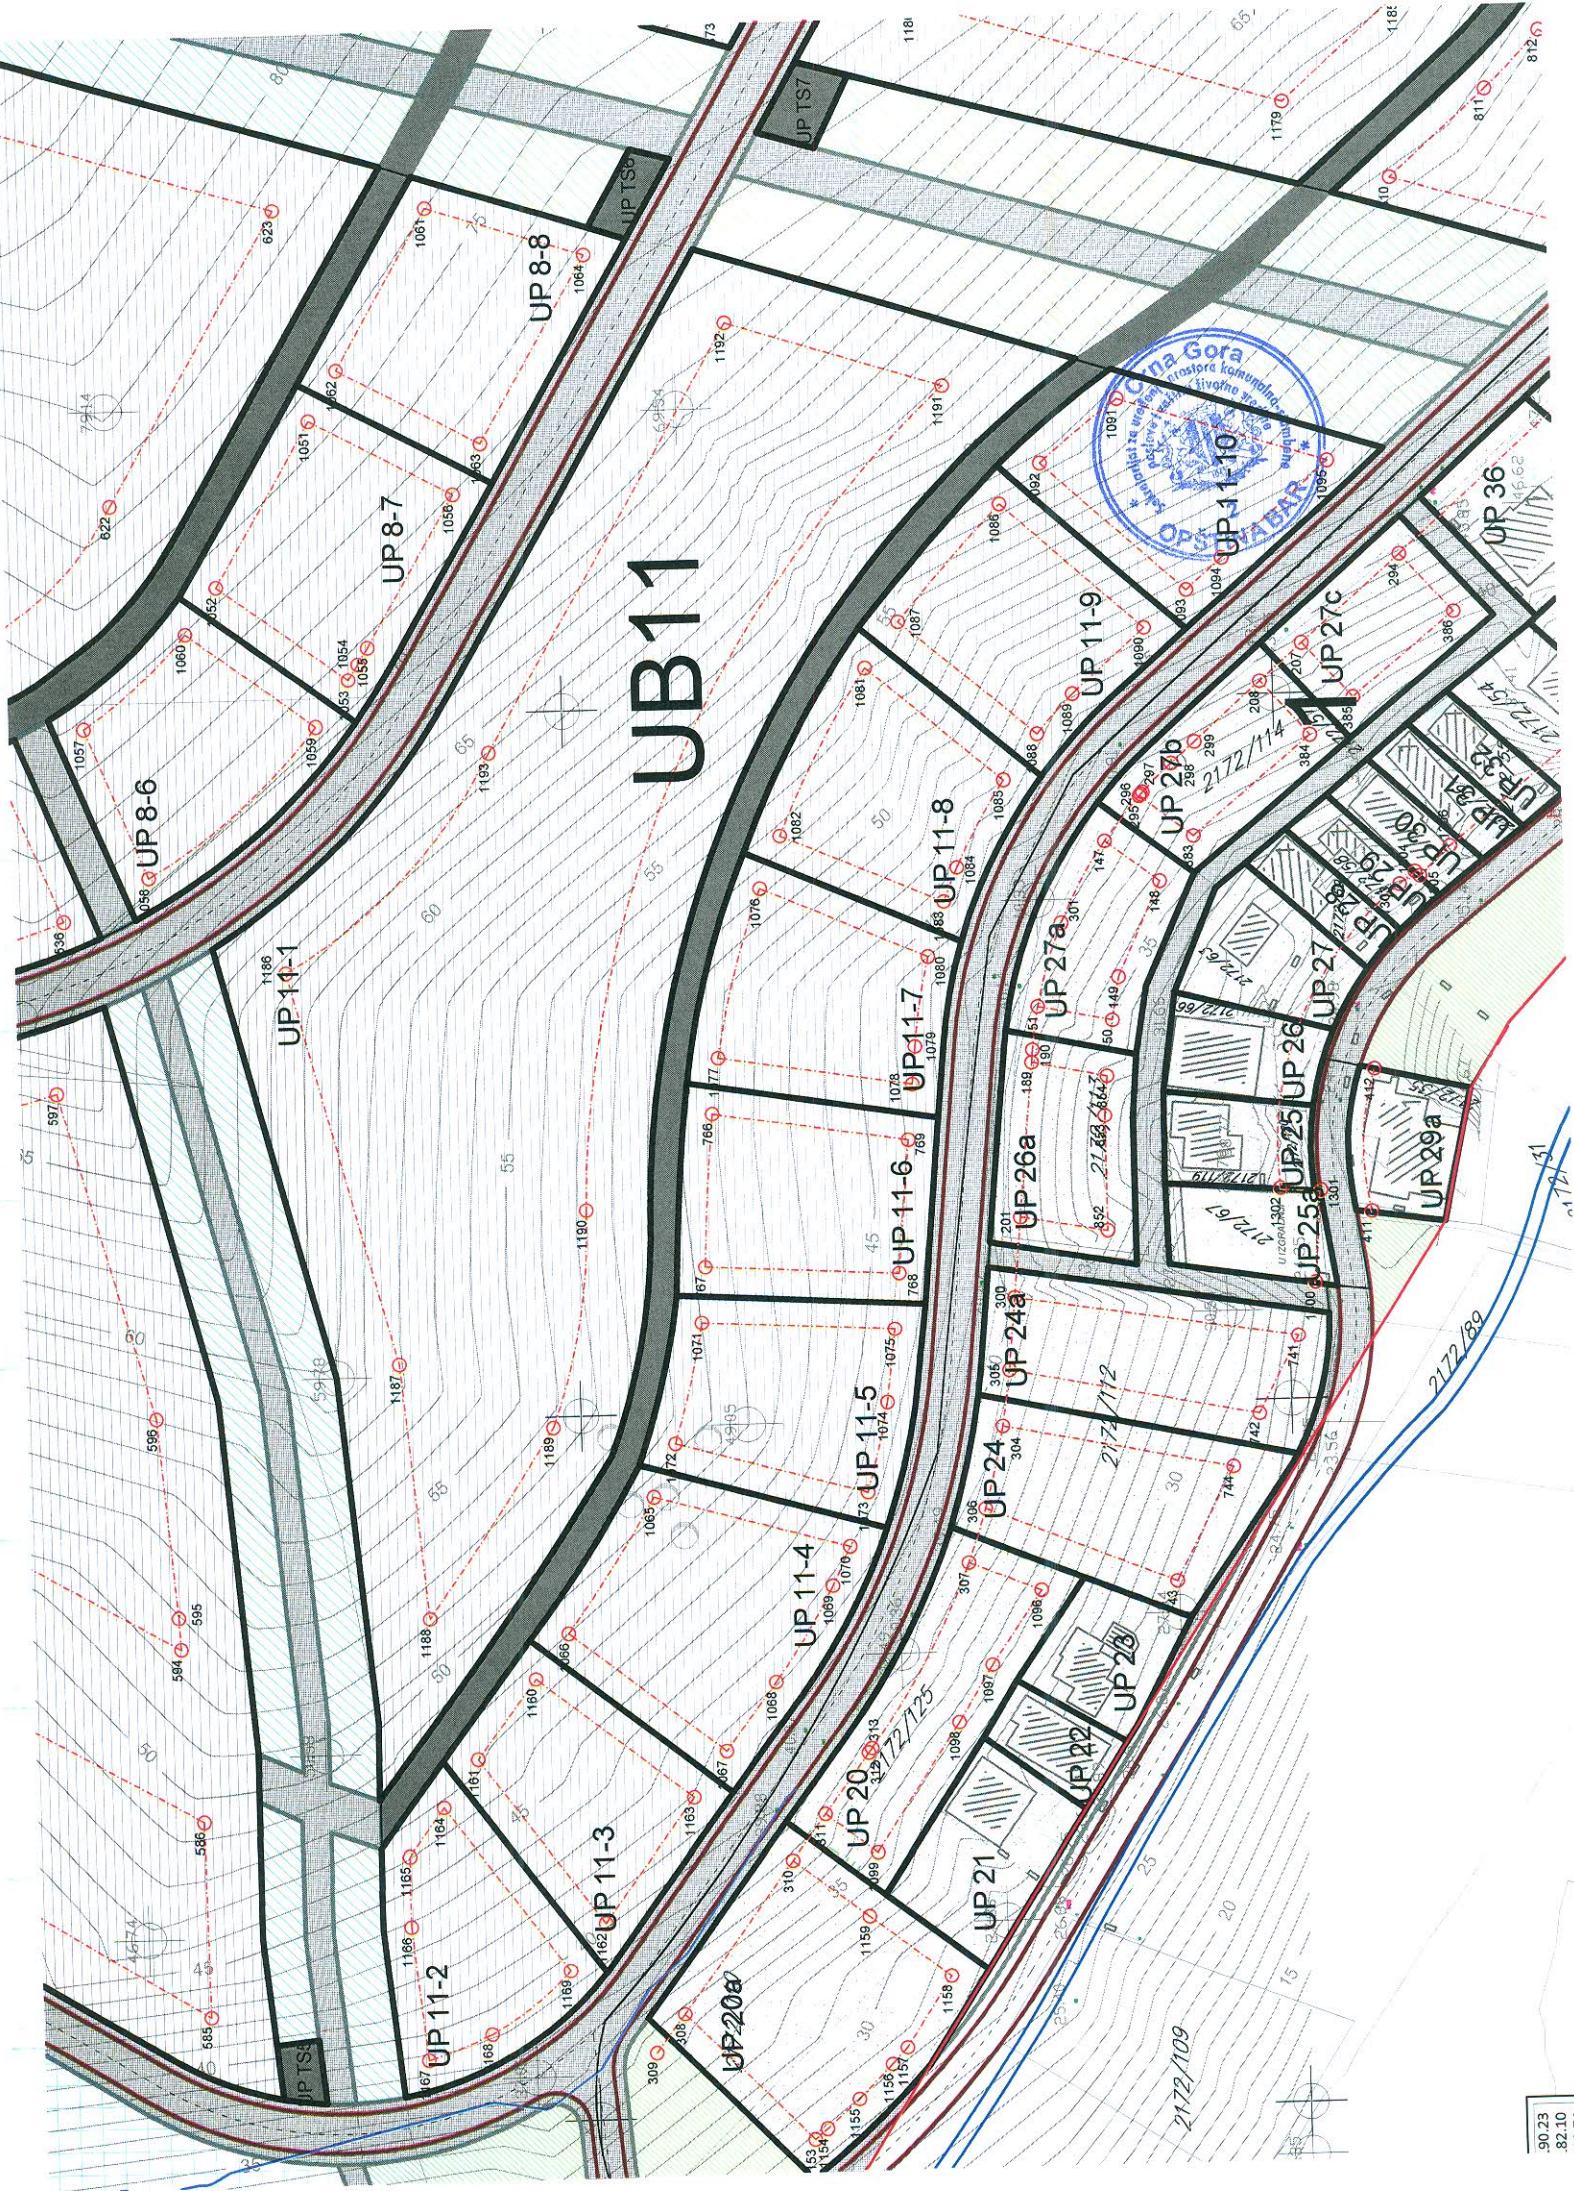

LEGENDA:


- - - GRANICA ZAHVATA PLANA
- GRANICA URBANISTIČKE PARCELE
- UP 7 BROJ URBANISTIČKE PARCELE
- GRANICA URBANISTIČKOG BLOKA
- 1** OZNAKA UBRANISTIČKOG BLOKA
- A** GRANICA ZONE
- OBALNO ŠETALIŠTE - LUNGO MARE
- GRANICA MORSKOG DOBRA
- IVIČNJAK
- - OSOVINA SAOBRAĆAJNICE
- PJEŠAČKE POVRŠINE
- KOLSKO-PJEŠAČKE POVRŠINE
- A A** PRESJEK SAOBRAĆAJNICE
- AT 111** TAČKE TANGENTE SAOBRAĆAJNICE



Z:\01 BAR\03 DUP Pećurice t k\USVOJENI PLAN 2016\odluka az\grafikau.jpg

Detaljni urbanistički plan:
PEĆURICE
 Turistički kompleks

obradivač plana	CAU - Centar za arhitekturu i urbanizam	
naručilac	OPŠTINA BAR	
naziv planskog dokumenta	DUP Pećurice - Turistički kompleks	godina izrade plana: 2016.
faza planskog dokumenta	Plan	razmjera: 1:1000
naziv grafičkog prikaza	Plan saobraćajne infrastrukture	broj grafičkog prikaza: 10b

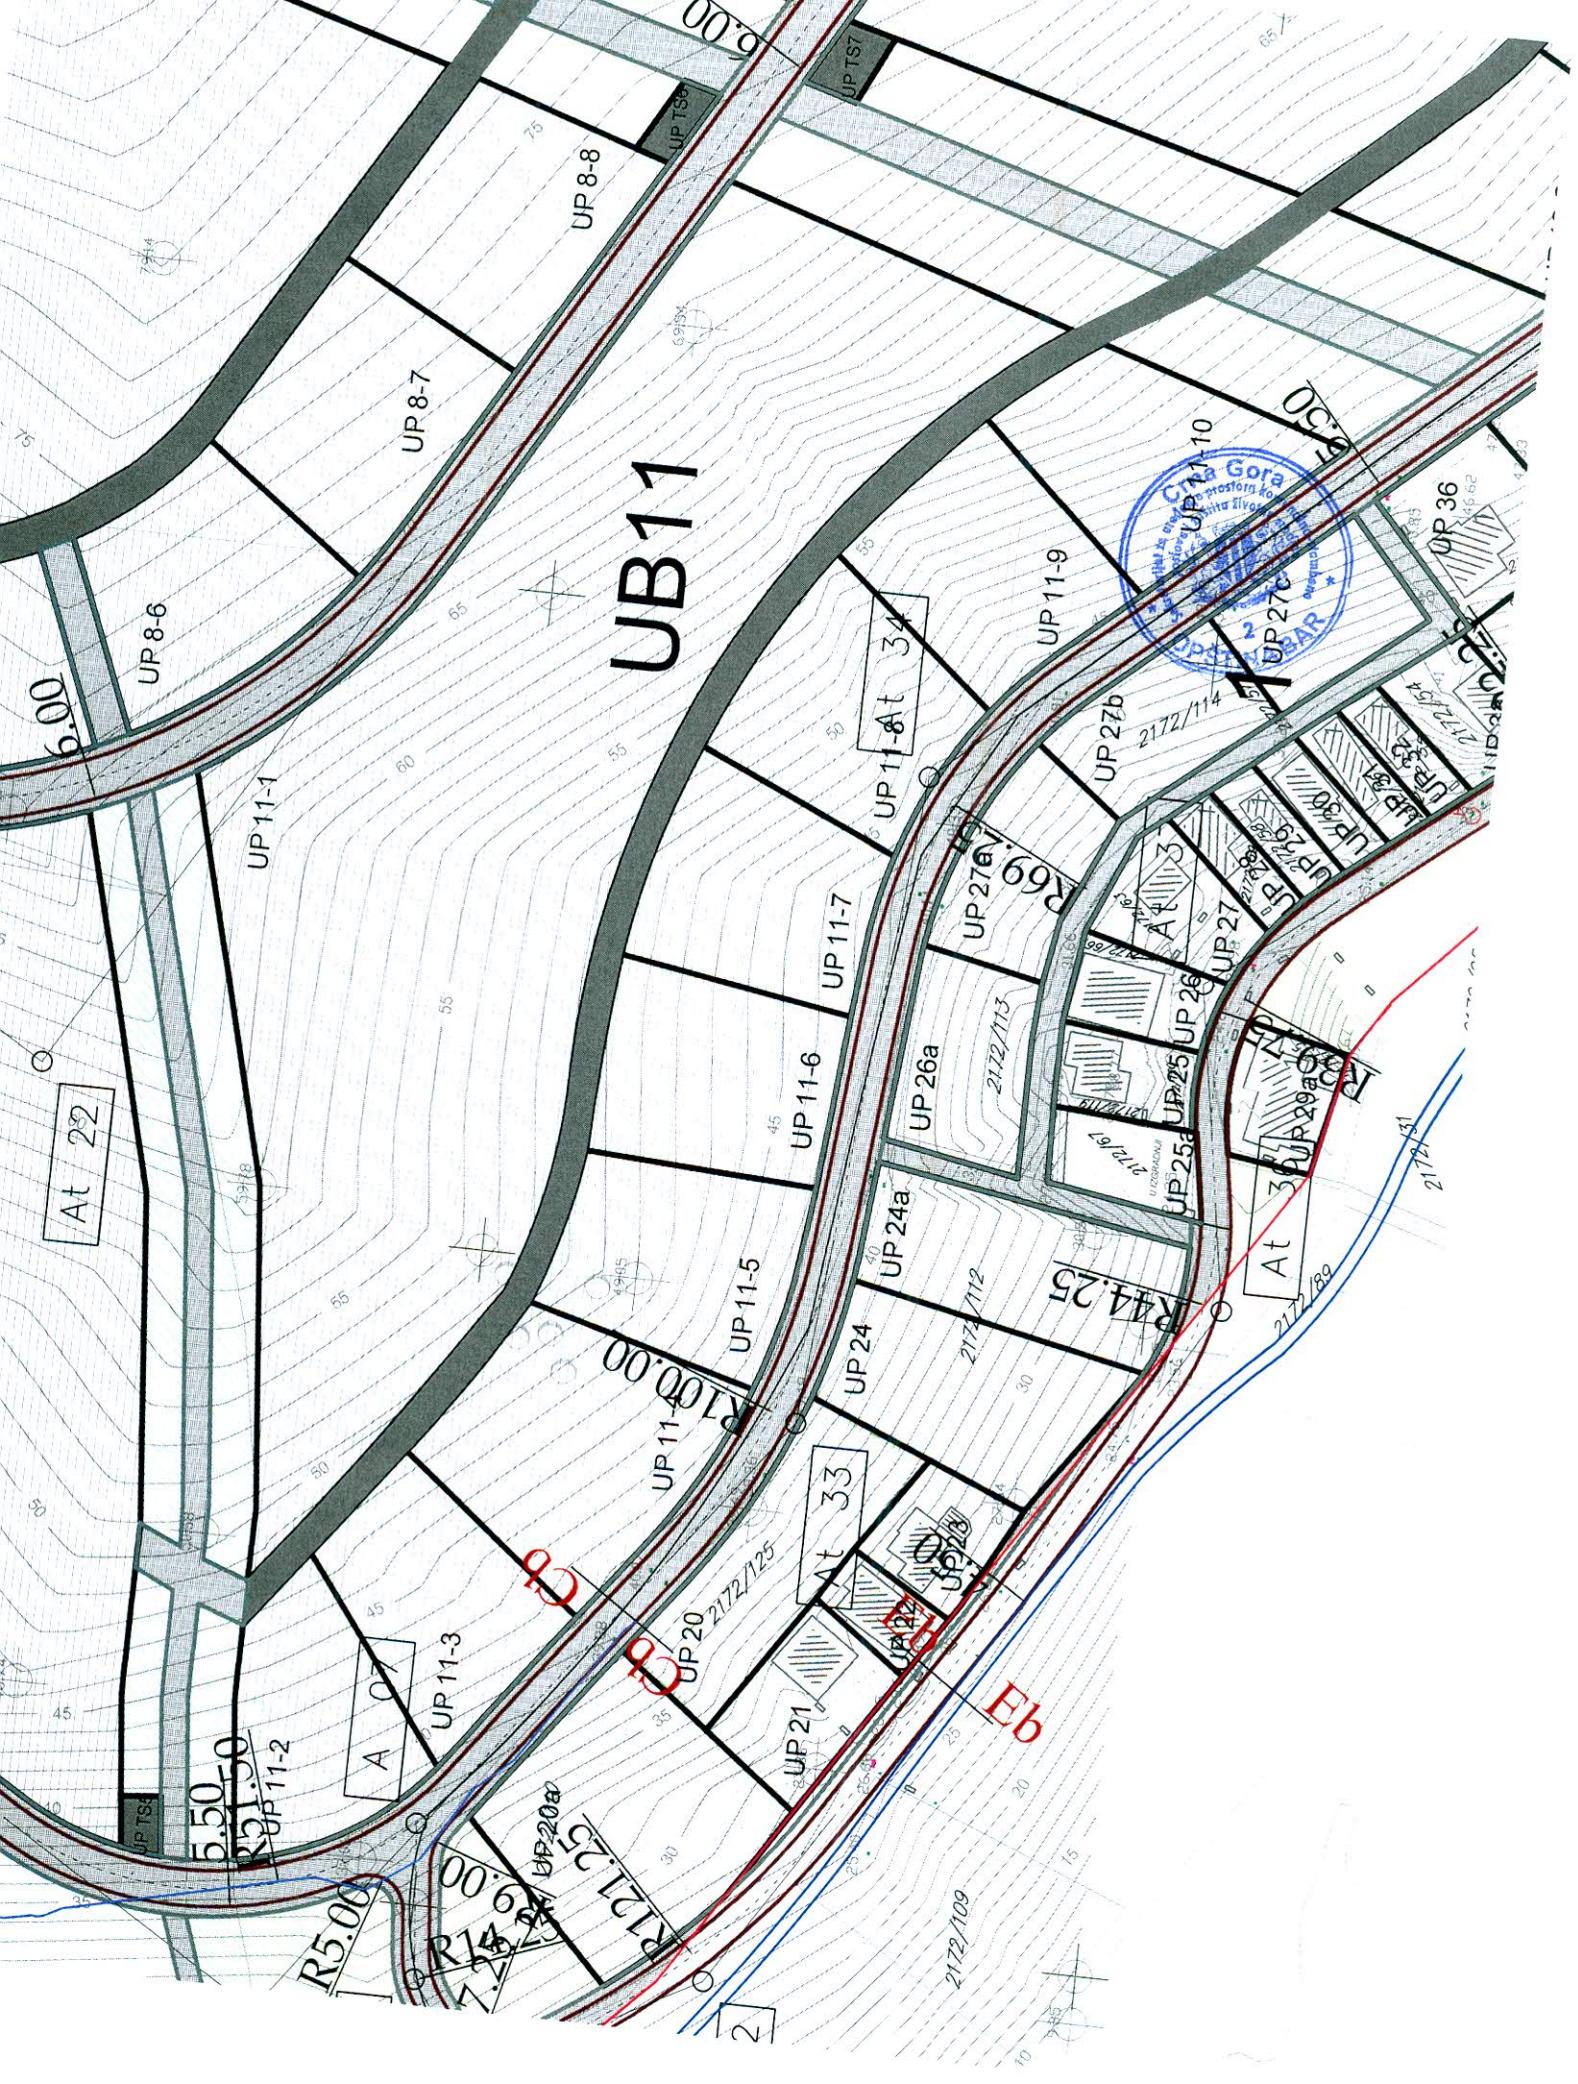

LEGENDA:

- - - GRANICA ZAHVATA PLANA
- GRANICA URBANISTIČKE PARCELE
- UP 7 BROJ URBANISTIČKE PARCELE
- GRANICA URBANISTIČKOG BLOKA
- 1** OZNAKA UBRANISTIČKOG BLOKA
- A** GRANICA ZONE
- OZNAKA ZONE
- OBALNO ŠETALIŠTE - LUNGO MARE
- GRANICA MORSKOG DOBRA

POVRŠINE JAVNE NAMJENE

- (P) PARK
- (S) SKVER
- (ZUS) ZELENILO UZ SAOBRAĆAJNICE
- (PS) PARK ŠUMA

POVRŠINE OGRANIČENE NAMJENE

- (ZTH) TURISTIČKI KOMPLEksi
- (ZTN) TURISTIČKA NASELJA
- (ZK) AUTO-KAMP
- (SRP) SPORTSKO-REKREATIVNE
POVRŠINE

POVRŠINE SPECIJALNE NAMJENE

- (ZP) ZAŠTITNI POJASEVI
- (ZIK) ZELENILO INFRASTRUKTURE



Z:\01\BAR\03 DUP Pećurice t\KLUSVOJENI PLAN 2016\odluka az\grafikau.jpg

Detaljni urbanistički plan:

PEĆURICE

Turistički kompleks

obradivač plana	CAU - Centar za arhitekturu i urbanizam	
naručilac	OPŠTINA BAR	godina izrade plana:
naziv planskog dokumenta	DUP Pećurice - Turistički kompleks	2016.
faza planskog dokumenta	Plan	razmjer:
naziv grafičkog prikaza	Plan pejzažnog uređenja	1:1000
		broj grafičkog prikaza:

UB11



LEGENDA:


- GRANICA ZAHVATA PLANA
- GRANICA URBANISTIČKE PARCELE
- UP 7 BROJ URBANISTIČKE PARCELE
- GRANICA URBANISTIČKOG BLOKA
- 1** OZNAKA UBRANISTIČKOG BLOKA
- A** GRANICA ZONE
- OBALNO ŠETALIŠTE - LUNGO MARE
- GRANICA MORSKOG DOBRA
- ELEKTROVOD 10KV
- ELEKTROVOD 10KV - PLANIRANI
- TS** TRAFOSTANICA
- TS** TRAFOSTANICA - PLANIRANA



Z:\01 BAR\03 DUP Pećurice t.klUSVOJENI PLAN 2016\odluka az grafikau.jpg

Detaljni urbanistički plan:
PEĆURICE
Turistički kompleks

obradivač plana	CAU - Centar za arhitekturu i urbanizam	
naručilac	OPŠTINA BAR	godina izrade plana:
naziv planskog dokumenta	DUP Pećurice - Turistički kompleks	2016.
faza planskog dokumenta	Plan	razmjera:
naziv grafičkog prikaza	Plan elektroenergetske infrastrukture	1:1000 broj grafičkog prikaza: 11b

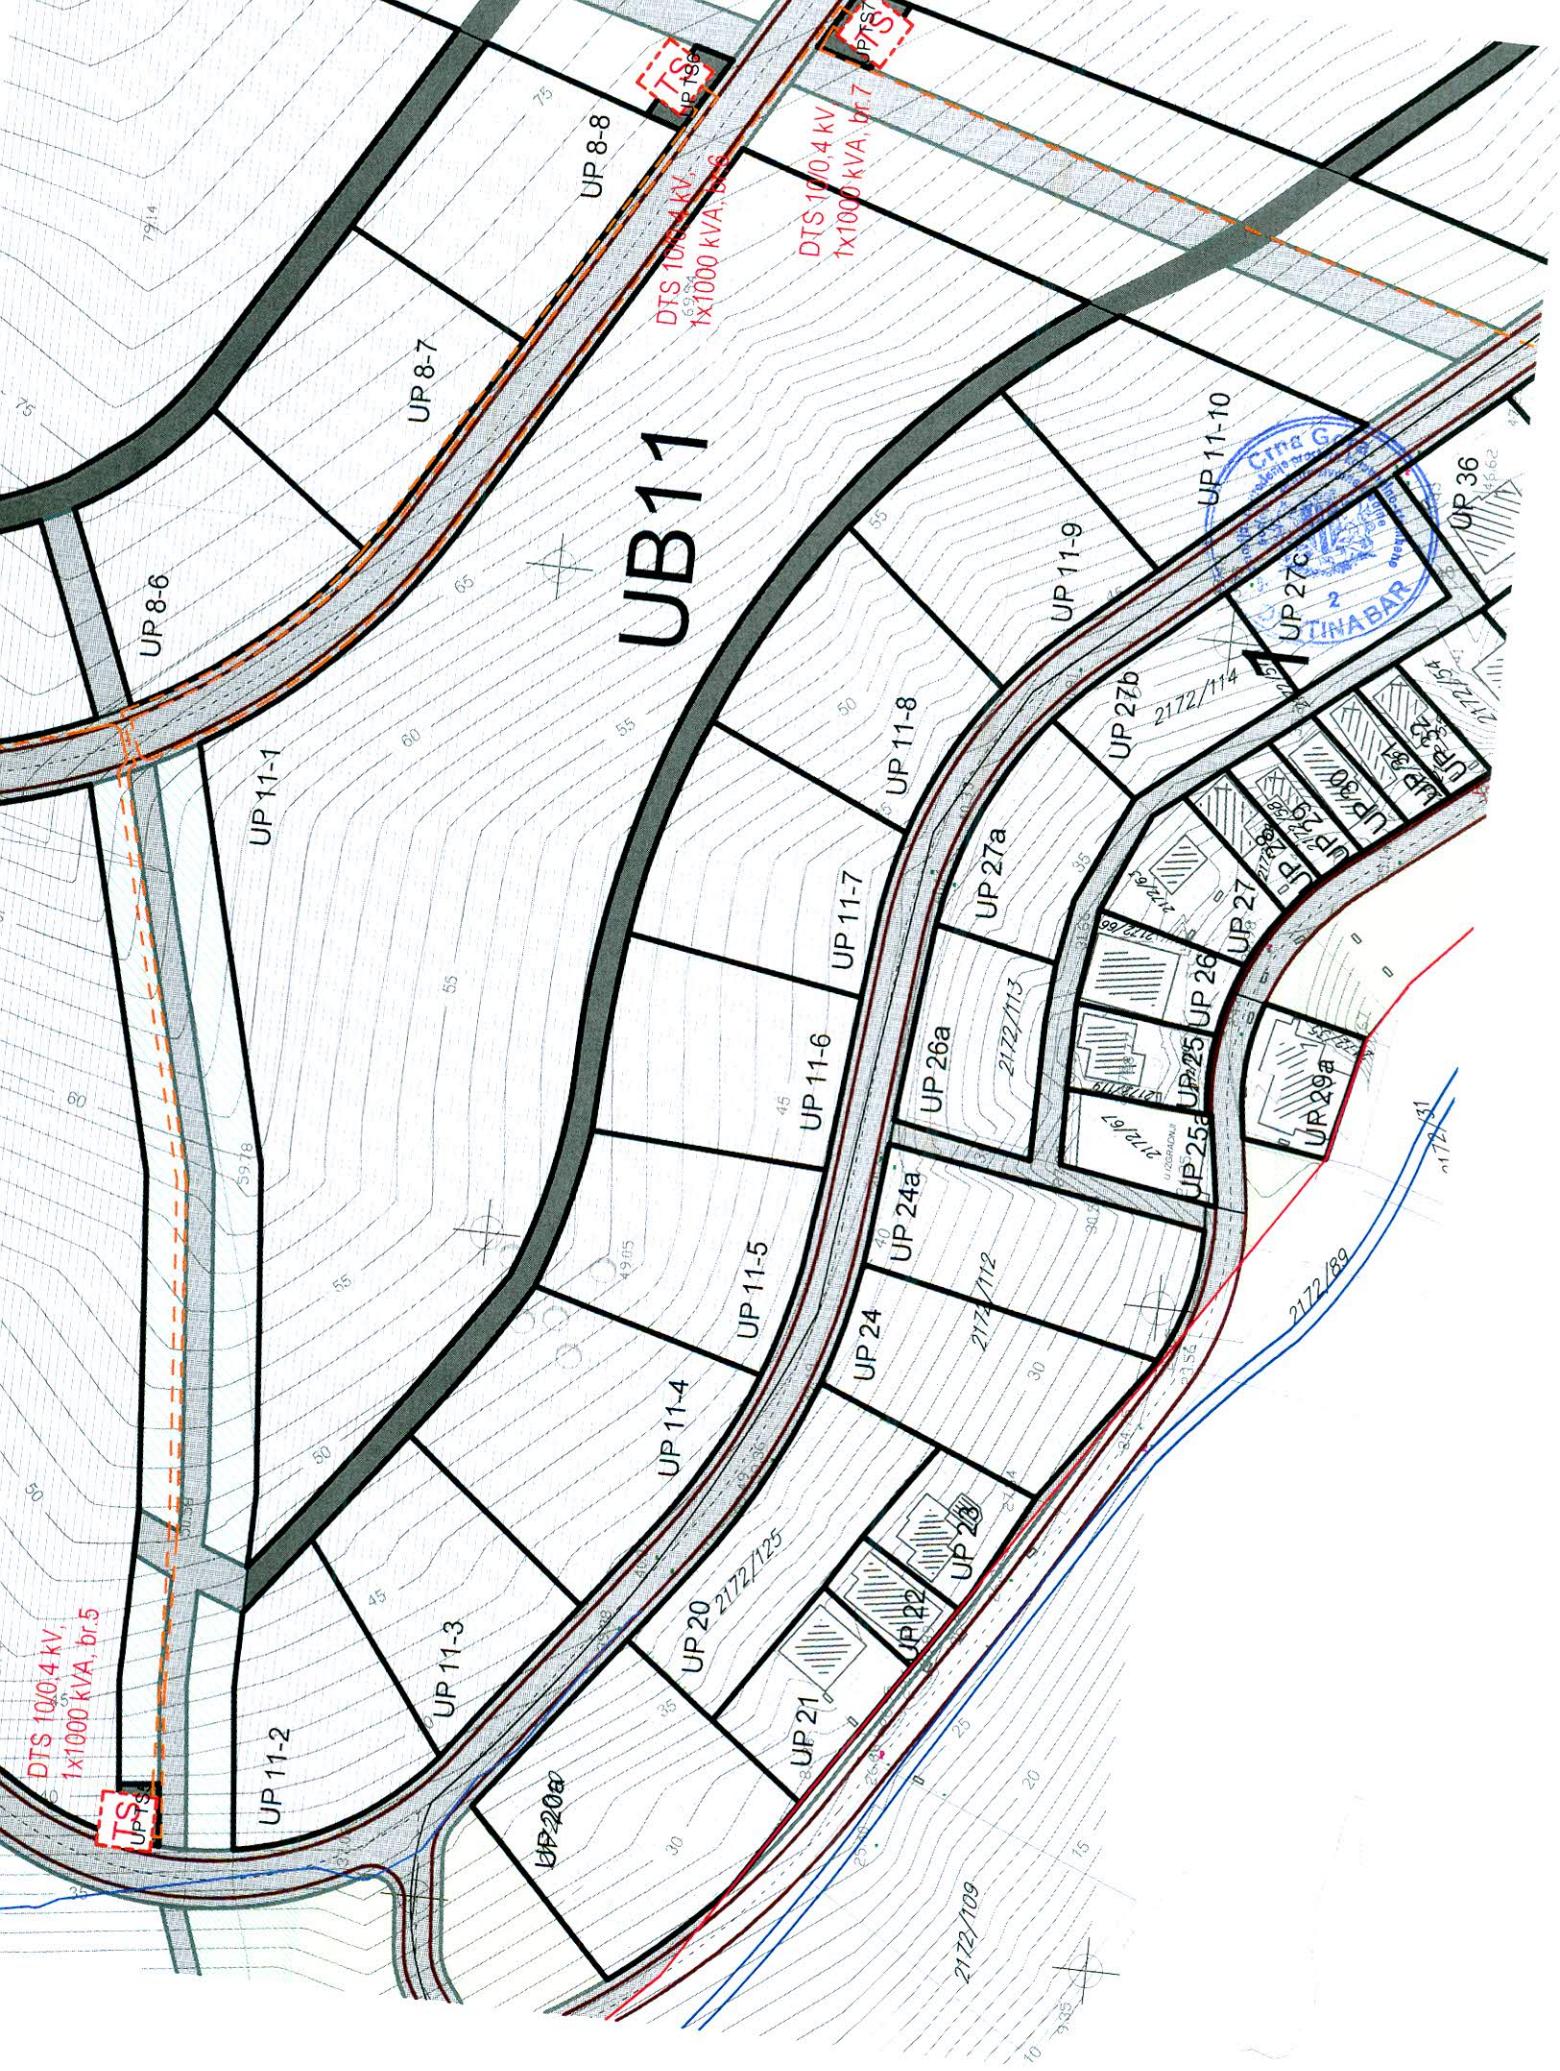

LEGENDA:

- - - - - GRANICA ZAHVATA PLANA
- — — GRANICA URBANISTIČKE PARCELE
- UP 7 BROJ URBANISTIČKE PARCELE
- — — GRANICA URBANISTIČKOG BLOKA
- 1** OZNAKA UBRANISTIČKOG BLOKA
- A** GRANICA ZONE
- OZNAKA ZONE
- — — OBALNO ŠETALIŠTE - LUNGO MARE
- — — GRANICA MORSKOG DOBRA
- — — PLANIRANI TK PODZEMNI VOD
- PLANIRANO TK OKNO



Z:\01 BAR\03 DUP Pećurice t.klUSVOJENI PLAN 2016\odluka az grafikau.jpg

Detaljni urbanistički plan:

PEĆURICE

Turistički kompleks

obradivač plana	CAU - Centar za arhitekturu i urbanizam	
naručilac	OPŠTINA BAR	godina izrade plana :
naziv planskog dokumenta	DUP Pećurice - Turistički kompleks	2016.
faza planskog dokumenta	Plan	razmjera :
naziv grafičkog prikaza	Plan elektronske komunikacije	1:1000 broj grafičkog prikaza : 12b



LEGENDA:

- - - GRANICA ZAHVATA PLANA
- GRANICA URBANISTIČKE PARCELE
- UP 7 BROJ URBANISTIČKE PARCELE
- GRANICA URBANISTIČKOG BLOKA
- 1** OZNAKA UBRANISTIČKOG BLOKA
- A** GRANICA ZONE
- OZNAKA ZONE
- OBALNO ŠETALIŠTE - LUNGO MARE
- GRANICA MORSKOG DOBRA
- PLANIRANI VODOVOD
- VODOVOD VIŠEG REDA
- KANALIZACIONI VOD
- PLANIRANI KANALIZACIONI VOD
- KANALIZACIONI VOD
- PLANIRANI KANALIZACIONI VOD
-  PLANIRANO REVIZIONO OKNO



Z:\01 BAR\03 DUP Pećurice t.k\USVOJENI PLAN 2016\odluka az grafikau.jpg

Detaljni urbanistički plan:

PEĆURICE
Turistički kompleks

obradivač plana	CAU - Centar za arhitekturu i urbanizam	
naručilac	OPŠTINA BAR	
naziv planskog dokumenta	DUP Pećurice - Turistički kompleks	godina izrade plana: 2016.
faza planskog dokumenta	Plan	razmjera: 1:1000
naziv grafičkog prikaza	Plan hidrotehničke infrastrukture	broj grafičkog prikaza: 13b

