

# OBRAZAC

## URBANISTIČKO-TEHNIČKI USLOVI

1	<p>Crna Gora O P Š T I N A B A R <u>Sekretarijat za uređenje prostora</u></p> <p><u>Broj: 07-352/19-314</u> <u>Bar, 15.05.2019. godine</u></p>	
2	<p>Sekretarijat za uređenje prostora, na osnovu člana 74 Zakona o planiranju prostora i izgradnji objekata (»Sl. list CG«, broj 64/17, 44/18, 63/18 i 11/19), člana 1 Uredbe o povjeravanju dijela poslova Ministarsva održivog razvoja i turizma jedinicama lokalne samouprave (»Sl. list CG«, broj 87/18), DUP-a »Topolica I« - izmjene i dopune (»Sl. list CG - Opštinski propisi«, broj 32/09) i podnijetog zahtjeva Bajković Danke, iz Bara, izdaje:</p>	
3	<p style="text-align: center;"><b>URBANISTIČKO-TEHNIČKE USLOVE</b> <b>za izradu tehničke dokumentacije</b></p>	
4	<p>Za rekonstrukciju postojećeg objekta - grupacija II (objekti broj F-7, 8, 9, 10, 11 i 12), na urbanističkoj parceli/lokaciji broj 3, u zahvatu DUP-a »Topolica I« - izmjene i dopune, u zoni »F«, koju čini, između ostalog i katastarska parcela broj 5807/13 KO Novi Bar, u Baru.</p> <p>Napomena: Konačna lokacija urbanističke parcele (koje katastarske parcele i sa kojom površinom ulaze u sastav UP) će se odrediti u fazi izrade tehničke dokumentacije, a nakon izrade Elaborata parcelacije od strane organizacije koja posjeduje licencu izdatu od strane nadležnog Ministarstva.</p>	
5	<b>PODNOŠILAC ZAHTJEVA:</b>	Bajković Danka, iz Bara
6	<b>POSTOJEĆE STANJE</b>	
	<p>U svemu prema Izvodu iz DUP-a »Topolica I« - izmjene i dopune (grafički prilog »Namjena površina – postojeće stanje«), izdatom od strane ovog Sekretarijata, a koji čine sastavni dio ovih uslova.</p>	
7	<b>PLANIRANO STANJE</b>	
7.1.	<b>Namjena parcele odnosno lokacije</b>	
	Stambeno - poslovni objekat	

*NABAR*


	DUP-om »Toplica I« - izmjene i dopune, na grupaciji II postojećih objekata broj F-7, 8, 9, 10, 11 i 12, planirane su sledeće intervencije:
	** Planirana je nadogradnja potkovlja namjenjenih stanovanju.
	** Prostori prizemlja, koji se koriste za smeće i kućne ostave, preporučuje se za pretvaranje u poslovni prostor.
	** Planirano je zatvaranje dva pasaža u prizemlju objekata i pretvaranje istih u poslovne prostore ukupne BGP 120 m2.
	Tehnička dokumentacija za rekonstrukciju, mora obuhvatiti čitav objekat, grupaciju objekata, a najmanje jednu lamelu.

7.2.	<b>Pravila parcelacije</b>
	Predmetna urbanistička parcela, je grafički i geodetski definisana koordinatama prelomnih tačaka, datim u grafičkom prilogu - list 06, »Parcelacija«. Prilikom određivanja lokacije potrebno je ispoštovati odredbe citiranog Zakona o planiranju prostora i izgradnji objekata.  <u>Napomena:</u> Prije podnošenja prijave građenja potrebno je da se u »G« listu upiše zabilježba prava iz Ugovora zaključenog sa upravnikom zgrade, a u vezi izvođenja planirane rekonstrukcije, te da se rješavaju imovinsko-pravni odnosi za zemljište na kojem se izvodi dogradnja.
7.3.	<b>Građevinska i regulaciona linija, odnos prema susjednim parcelama</b>
	Utvrđene su u svemu prema Izvodu iz DUP-a »Toplica I« - izmjene i dopune, izdatom od strane ovog Sekretarijata, a koji čine sastavni dio ovih uslova i u skladu sa postojećem stanjem objekta.
8	<b>PREPORUKE ZA SMANJENJE UTICAJA I ZAŠТИTU OD ZEMLJOTRESA, KAO I DRUGE USLOVE ZA ZAŠTIITU OD ELEMENTARNIH NEPOGOĐA I TEHNIČKO-TEHNOLOŠKIH I DRUGIH NESREĆA</b>
	U cilju zaštite od elementarnih nepogoda postupiti u skladu sa Zakonom o zaštiti i spašavanju (»Sl. list Crne Gore«, br. 13/07, 05/08, 86/09, 32/11 i 54/16), Pravilnikom o mjerama zaštite od elementarnih nepogoda (»Sl. list RCG«, br. 8/93), Zakonom o zapaljivim tečnostima i gasovima (»Sl. list Crne Gore«, br. 26/10 i 48/15) i Zakonom o zaštiti i zdravlju na radu (»Sl. list Crne Gore«, br. 34/14). Proračune za objekat raditi na IX (deveti) stepen seizmičkog intenziteta po MCS skali. Očekivane vrednosti max. ubrzanja kreću se od 0,20-0,38 g. Projektovanjem rekonstrukcije, dogradnje i nadogradnje objekta, izvršiti potrebnu provjeru stabilnosti, sa dokazom konstruktivne i seizmičke stabilnosti objekata. Rekonstrukcijom objekta ne ugroziti stabilnost cijelokupnog objekta.
9	<b>USLOVI I MJERE ZAŠTITE ŽIVOTNE SREDINE</b>
	Poštovati Zakon o procjeni uticaja na životnu sredinu (»Sl. list RCG«, br. 80/05, »Sl. list CG«, br. 40/10, 73/10, 40/11, 27/13 i 52/16), Zakon o životnoj sredini (»Sl. list CG«, br. 52/16), Zakon o zaštiti prirode (»Sl. list CG«, br. 54/16), Uredbu o projektima za koje se vrši procjena uticaja na životnu sredinu (»Sl. list RCG«, br. 20/07, »Sl. list CG«, br. 47/13 i 53/14) kao i podzakonske akte koji proizilaze iz zakona.

10	<b>USLOVI ZA PEJZAŽNO OBLIKOVANJE</b>
	Obradu i uređenje površina zahvaćenih planom, vršiti u skladu sa rješenjem detaljnog urbanističkog plana, a prema posebno urađenim projektima uređenja predmetne lokacije.
11	<b>USLOVI I MJERE ZAŠTITE NEPOKRETNIH KULTURNIH DOBARA I NJIHOVE ZAŠTIĆENE OKOLINE</b>
	Ukoliko se prilikom izvođenja radova nađe na nalazište ili nalaze za koje se može prepostaviti da mogu imati arheološko značenje, prema članu 87. i 88. Zakona o zaštiti kulturnih dobara (Sl. list CG, br. 49/10), pravno ili fizičko lice koje neposredno izvodi radove, dužno je da prekine radove, obezbijedi nalazište, odnosno nalaze od eventualnog oštećenja, uništenja i od neovlašćenog pristupa drugih lica, sačuva otkrivene predmete na mjestu nalaženja u stanju u kojem su nađeni do dolaska ovlašćenih lica, odmah prijavi nalazište, odnosno nalaz Upravi za zaštitu kulturnih dobara, najbližoj javnoj ustanovi za zaštitu kulturnih dobara, organu uprave nadležnom za poslove policije i saopšti sve relevantne podatke u vezi sa mjestom i položajem nalaza u vrijeme otkrivanja i o okolnostima pod kojim su otkriveni.
12	<b>USLOVI ZA LICA SMANJENE POKRETLJIVOSTI I LICA SA INVALIDITETOM</b>
	U procesu projektovanja neophodno je pridržavati se Pravilnika o bližim uslovima i načinu prilagođavanja objekata za pristup i kretanje lica smanjene pokretnosti (»Službeni list CG«, br. 48/13).
13	<b>USLOVI ZA POSTAVLJANJE I GRADNJI POMOĆNIH OBJEKATA</b>
	/
14	<b>USLOVI ZA OBJEKTE KOJI MOGU DA UTIČU NA BEZBJEDNOST VAZDUŠNOG SAOBRAĆAJA</b>
	/
15	<b>USLOVI ZA OBJEKTE KOJI MOGU DA UTIČU NA PROMJENE U VODNOM REŽIMU</b>
	/
16	<b>MOGUĆNOST FAZNOG GRAĐENJA OBJEKTA</b>
	Tehnička dokumentacija za rekonstrukciju, mora obuhvatiti čitav objekat, grupaciju objekata, a najmanje jednu lamelu.
17	<b>USLOVI ZA PRIKLJUČENJE NA INFRASTRUKTURU</b>
	U svemu prema izvodu iz DUP-a »Topolica I« - izmjene i dopune. Vodovodne i kanalizacione, elektro i tk instalacije u objektu i izvan njega projektovati u skladu sa važećim propisima i standardima, a priključenje objekta na infrastrukturne sisteme projektovati prema uslovima dobijenim od nadležnih javnih preduzeća, a koji čine

17.1.	<b>Uslovi priključenja na elektroenergetsku infrastrukturu</b>
	<p><b><u>Elektroenergetska infrastruktura:</u></b></p> <p>Upućuje se investitor da pri izradi tehničke dokumentacije (idejni projekat ili glavni projekat) mora poštovati Tehničke preporuke EPCG i to:</p> <ul style="list-style-type: none"> <li>• Tehnička preporuka za priključenje potrošača na niskonaponsku mrežu TP-2 (dopunjeno izdanje);</li> <li>• Tehnička preporuka – Tipizacija mjernih mjesta;</li> <li>• Uputstvo i tehnički uslovi za izbor i ugradnju ograničivača strujnog opterećenja;</li> <li>• Tehnička preporuka TP-1b-Distributivna transformatorska stanica DTS- EPCG 10/04 kV.</li> </ul> <p>Tehničke preporuke dostupne su na sajtu EPCG. Investitor je obavezan da od Elektrodistribucije Bar pribavi potvrdu o ometanju/neometanju elektroenergetskih instalacija na urbanističkoj parceli/lokaciji.</p>
17.2.	<b>Uslovi priključenja na vodovodnu i kanalizacionu infrastrukturu</b>
	U svemu prema izvodu iz DUP-a »Topolica I« - izmjene i dopune.
17.3.	<b>Uslovi priključenja na saobraćajnu infrastrukturu</b>
	U svemu prema izvodu iz DUP-a »Topolica I« - izmjene i dopune.
17.4.	<b>Ostali infrastrukturni uslovi</b>
	<p><b><u>Elektronska komunikacija:</u></b></p> <p>Upućuje se investitor da, pri izradi tehničke dokumentacije iz oblasti elektronskih komunikacija, mora poštovati sledeće pravilnike:</p> <ul style="list-style-type: none"> <li>• Pravilnik o širini zaštitnih zona i vrsti radio koridora u kojima nije dopušteno planiranje i gradnja drugih objekata (»Sl. list CG«, br. 33/14), kojim se propisuju način i uslovi određivanja širine zaštitnih zona elektronskih komunikacionih mreža, elektronske komunikacione infrastrukture i povezane opreme i radio koridora u čijoj zoni nije dopušteno planiranje i gradnja drugih objekata;</li> <li>• Pravilnik o tehničkim i drugim uslovima za projektovanje, izgradnju i korišćenje elektronske komunikacione mreže, elektronske komunikacione infrastrukture i povezane opreme u objektima (»Sl. list CG«, br. 41/15), kojim se propisuju tehnički i drugi uslovi za projektovanje, izgradnju i korišćenje elektronske komunikacione mreže, elektronske komunikacione infrastrukture i povezane opreme u poslovnim i stambenim objektima;</li> <li>• Pravilnik o uslovima za planiranje, izgradnju, održavanje i korišćenje pojedinih vrsta elektronskih komunikacionih mreža, elektronske komunikacione infrastrukture i povezane opreme, koji propisuju uslovi za planiranje, izgradnju, održavanje i korišćenje pojedinih vrsta elektronskih komunikacionih mreža, elektronske komunikacione infrastrukture i povezane opreme u Crnoj Gori;</li> <li>• Pravilnik o zajedničkom korišćenju elektronske komunikacione infrastrukture i povezane opreme, (»Sl. list CG«, br. 52/14), kojim se propisuju uslovi i način zajedničkog korišćenja elektronske komunikacione infrastrukture i povezane opreme, kao i mjere za povećanje razpoloživosti slobodnih kapaciteta u toj infrastrukturi.</li> </ul>

18	<b>POTREBA IZRADE GEODETSKIH, GEOLOŠKIH (GEOTEHNIČKIH, INŽENJERSKO- GEOLOŠKIH, HIDROGEOLOŠKIH, GEOMEHANIČKIH I SEIZMIČKIH) PODLOGA, KAO I VRŠENJA GEOTEHNIČKIH ISTRAŽNIH RADOVA I DRUGIH ISPITIVANJA</b>																		
	<p>Prostor plana karakteriše ravnomjernost geološkog sastava, sa visokim nivoom podzemnih voda, koja se javlja na jedan metar od površine terena.</p> <p>Za potrebe projektovanja odnosno izradu idejnih i glavnih projekata izraditi elaborat o geološkim istraživanjima u skladu sa Zakonom o geološkim istraživanjima ("Sl. list RCG", br. 28/93, 27/94, 42/94, 26/07, "Sl.list CG", br. 28/11), kojim će se utvrditi geološka i hidrogeološka svojstva terena, odnosno geotehnički uslovi za izgradnju objekata. Detaljna geološka istraživanja tla obavezno se vrše prije izrade tehničke dokumentacije za izgradnju objekata iz tačke 7 citiranog Zakona.</p> <p>Pri izgradnji podzemnih etaža obratiti pažnju na nivo podzemnih voda i geotehničke preporuke.</p>																		
19	<b>POTREBA IZRADE URBANISTIČKOG PROJEKTA</b>																		
	/																		
20	<b>URBANISTIČKO-TEHNIČKI USLOVI ZA ZGRADE SADRŽE I URBANISTIČKE PARAMETRE</b>																		
	<table border="1" style="width: 100%; border-collapse: collapse;"> <tr> <td style="width: 50%;">Oznaka urbanističke parcele</td><td>UP 3 , zona "F", Grupacija II, postojeći objekti broj F-7, 8, 9, 10, 11 i 12</td></tr> <tr> <td>Površina urbanističke parcele</td><td style="text-align: center;">/</td></tr> <tr> <td>Maksimalni indeks zauzetosti</td><td>-postojeća površina prizemlja ...2.400,00m<sup>2</sup></td></tr> <tr> <td>Maksimalni indeks izgrađenosti</td><td style="text-align: center;">/</td></tr> <tr> <td>Bruto građevinska površina objekata (max BGP)</td><td> <ul style="list-style-type: none"> <li>- BGP postojeća ..... 18.600,00 m<sup>2</sup></li> <li>- BGP nova ..... 1.400,00 m<sup>2</sup></li> <li>- BGP ukupna ..... 20.000,00 m<sup>2</sup></li> <li>- Broj novih stanova ..... 14</li> </ul> </td></tr> <tr> <td>Maksimalna spratnost objekata</td><td> <ul style="list-style-type: none"> <li>- Spratnost postojeća ..... P+4 - P+10</li> <li>- Spratnost nova ..... P+4+Pk - P+10+Pk</li> </ul> </td></tr> <tr> <td>Maksimalna visinska kota objekta</td><td>U svemu prema izvodu iz DUP-a »Topolica I« - izmjene i dopune - grafički prilog »Nivelacija i regulacija«.</td></tr> <tr> <td>Parametri za parkiranje odnosno garažiranje vozila</td><td>U svemu prema izvodu iz DUP-a »Topolica I« - izmjene i dopune.</td></tr> <tr> <td>Smjernice za oblikovanje i materijalizaciju, posebno u odnosu na ambijentalna svojstva područja</td><td>Sačuvati autentičnost postojećih fizičkih struktura i intervencije uklopiti u fasadu čitavog objekta, uz poštovanje autorskog prava. Fasadne površine obraditi od odgovarajućih materijala koji garantuju adekvatnu zaštitu enterijera objekta. Obrada fasade - rustika.</td></tr> </table>	Oznaka urbanističke parcele	UP 3 , zona "F", Grupacija II, postojeći objekti broj F-7, 8, 9, 10, 11 i 12	Površina urbanističke parcele	/	Maksimalni indeks zauzetosti	-postojeća površina prizemlja ...2.400,00m <sup>2</sup>	Maksimalni indeks izgrađenosti	/	Bruto građevinska površina objekata (max BGP)	<ul style="list-style-type: none"> <li>- BGP postojeća ..... 18.600,00 m<sup>2</sup></li> <li>- BGP nova ..... 1.400,00 m<sup>2</sup></li> <li>- BGP ukupna ..... 20.000,00 m<sup>2</sup></li> <li>- Broj novih stanova ..... 14</li> </ul>	Maksimalna spratnost objekata	<ul style="list-style-type: none"> <li>- Spratnost postojeća ..... P+4 - P+10</li> <li>- Spratnost nova ..... P+4+Pk - P+10+Pk</li> </ul>	Maksimalna visinska kota objekta	U svemu prema izvodu iz DUP-a »Topolica I« - izmjene i dopune - grafički prilog »Nivelacija i regulacija«.	Parametri za parkiranje odnosno garažiranje vozila	U svemu prema izvodu iz DUP-a »Topolica I« - izmjene i dopune.	Smjernice za oblikovanje i materijalizaciju, posebno u odnosu na ambijentalna svojstva područja	Sačuvati autentičnost postojećih fizičkih struktura i intervencije uklopiti u fasadu čitavog objekta, uz poštovanje autorskog prava. Fasadne površine obraditi od odgovarajućih materijala koji garantuju adekvatnu zaštitu enterijera objekta. Obrada fasade - rustika.
Oznaka urbanističke parcele	UP 3 , zona "F", Grupacija II, postojeći objekti broj F-7, 8, 9, 10, 11 i 12																		
Površina urbanističke parcele	/																		
Maksimalni indeks zauzetosti	-postojeća površina prizemlja ...2.400,00m <sup>2</sup>																		
Maksimalni indeks izgrađenosti	/																		
Bruto građevinska površina objekata (max BGP)	<ul style="list-style-type: none"> <li>- BGP postojeća ..... 18.600,00 m<sup>2</sup></li> <li>- BGP nova ..... 1.400,00 m<sup>2</sup></li> <li>- BGP ukupna ..... 20.000,00 m<sup>2</sup></li> <li>- Broj novih stanova ..... 14</li> </ul>																		
Maksimalna spratnost objekata	<ul style="list-style-type: none"> <li>- Spratnost postojeća ..... P+4 - P+10</li> <li>- Spratnost nova ..... P+4+Pk - P+10+Pk</li> </ul>																		
Maksimalna visinska kota objekta	U svemu prema izvodu iz DUP-a »Topolica I« - izmjene i dopune - grafički prilog »Nivelacija i regulacija«.																		
Parametri za parkiranje odnosno garažiranje vozila	U svemu prema izvodu iz DUP-a »Topolica I« - izmjene i dopune.																		
Smjernice za oblikovanje i materijalizaciju, posebno u odnosu na ambijentalna svojstva područja	Sačuvati autentičnost postojećih fizičkih struktura i intervencije uklopiti u fasadu čitavog objekta, uz poštovanje autorskog prava. Fasadne površine obraditi od odgovarajućih materijala koji garantuju adekvatnu zaštitu enterijera objekta. Obrada fasade - rustika.																		

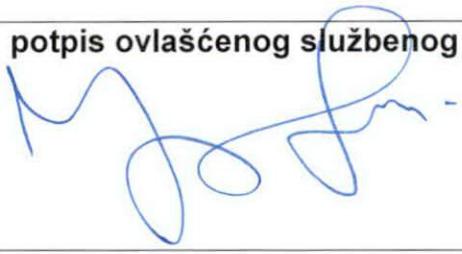		Pokrivač - kanalica, meridijal.
	Uslovi za unapređenje energetske efikasnosti	U procesu projektovanja neophodno je pridržavati se Zakona o efikasnom korišćenju energije (»Službeni list CG«, br. 57/14, 03/15). U procesu uspostavljanja održive potrošnje energije prioritet treba dati racionalnom planiranju potrošnje, tj. implementaciji mjera energetske efikasnosti u sve segmente energetskog sistema.
21	<b>DOSTAVLJENO:</b> Podnosiocu zahtjeva, u spise predmeta, urbanističko-građevinskoj inspekciji i arhivi.	
22	<b>OBRAĐIVAČI URBANISTIČKO-TEHNIČKIH USLOVA:</b>	Samostalna savjetnica I, Arh. Sabaheta Divanović, dipl.ing.
23	<b>OVLAŠĆENO SLUŽBENO LICE:</b>	Arh. Sabaheta Divanović, dipl.ing.
24	M.P.  Sekretar, Nikoleta Pavićević spec.sci.arh. <i>N.Pavicević</i>	<b>potpis ovlašćenog službenog lica</b> 
25	<b>PRILOZI</b>	<ul style="list-style-type: none"> <li>- Grafički prilozi iz planskog dokumenta</li> <li>- Tehnički uslovi d.o.o. »Vodovod i kanalizacija« - Bar</li> <li>- List nepokretnosti i kopija katastarskog plana</li> </ul>



Crna Gora  
O P Š T I N A B A R

Sekretarijat za uređenje prostora

Broj: 07-352/19-314  
Bar, 15.05.2019.godine

**IZVOD IZ DUP-a »TOPOLICA I« - IZMJENE I DOPUNE**

ZA URBANISTIČKU PARCELU BROJ »3«, U ZONI »F«, GRUPACIJA II, OBJEKAT 7

Ovjerava:  
Samostalna savjetnica I.

Arh. *Sabaheta Divanović*, dipl. ing.



KATEGORIJE NAMJENA POVRŠINA	PODKATEGORIJE NAMJENA POVRŠINA	OZNAKA
POVRŠINE ZA STANOVANJE	POVRŠINE ZA STANOVANJE VEĆE GUSTINE	SV
POVRŠINE ZA RAD	POVRŠINE ZA CENTRALNE DJELATNOSTI	RCD
	POVRŠINE ZA POSLOVNE DJELATNOSTI	RPD
	POVRŠINE ZA ŠKOLSTVO	RS
	POVRŠINE ZA ZDRAVSTVO	RZ
	POVRŠINE ZA KULTURU	RK
	POVRŠINE ZA SPORT	RS
POVRŠINE ZA TURIZAM	POVRŠINE ZA HOTELE	TH
POVRŠINE ZA URBANO ZELENILO	PARKOV	LZP
POVRŠINE ZA INFRASTRUKTURU	POVRŠINE ZA SAOBRAĆAJNU INFRASTRUKTURU	IS
	POVRŠINE ZA TELEKOMUNIKACIONU INFRASTRUKTURU	ITK
VODENE POVRŠINE	VODENE POVRŠINE	V
OSTALE PRIRODNE POVRŠINE	OSTALE PRIRODNE POVRŠINE	OPR
POVRŠINE ZA OBRAZU I ZAŠTITU	POVRŠINE ZA OBRAZU I ZAŠTITU	OZ

NAPOMENA:  
NAMJENA POVRŠINA JE URADJENA U SIREM KONTEKSTU U  
ODNOSU NA POSTOJECI OBJEKAT

#### LEGENDA:

GRANICE PLANA	
	GRANICE DUP-a
	ELEMENTI URBANISTICKE REGULACIJE
	POSTOJECI OBJEKAT
ELEMENTI SAOBRAĆAJNICA	
—	OSOVINA SAOBRAĆAJNICE
OSTALI ELEMENTI SAOBRAĆAJNICA	
—	IVIČNJAK
—	LINIJA PJEŠACKIH STAZA
	AUTOBUSKO STAJALIŠTE
	JAVNI PARKING I GARAŽA
	LINEARNO ZELENILO
	VODENA POVRŠINA
	RIJEKA
INFRASTRUKTURA	
SAOBRAĆAJNA INFRASTRUKTURA	
	BENZINSKA PUMPA


#### DETALJNI URBANISTICKI PLAN "TOPOLICA I"-BAR

#### LEGENDA:

ZAŠTITA PRIRODE	
	PRIRODNI PARKOV I PREDJELI
	POSEBNI PRIRODNI PREDJELI
	REZERVATI PRIRODE
	PARK ŠUMA
URBANO PODRUČJE ZELENILA	
	JAVNO ZELENILO
	PRIVATNO ZELENILO
	ZELENILO U SAOBRAĆAJU
	ZAŠTITNO PODRUČJE UZ POSEBNO VRJEDNE ILI OSJETLJIVE GRADSKE ILI SEOSKE CJELINE
ARHEOLOŠKA BAŠTINA	
	ARHEOLOŠKO PODRUČJE
▲	ARHEOLOŠKI POJEDINACNI LOKALITET- KOPNENI
ZP ZASTICENA PODRUCJA	
PRIRODNA BAŠTINA	
	MEĐUNARODNI ZNACAJ - SVJETSKA BAŠTINA
	DRŽAVNI ZNACAJ
	LOKALNI ZNACAJ

NARUCILAC	OPSTINA BAR
OBRADJIVAC	"basketING"do-Bar
ODGOVORNJI URBANISTA	Arh. NEBOJSA MILOSEVIC dipl. ing.




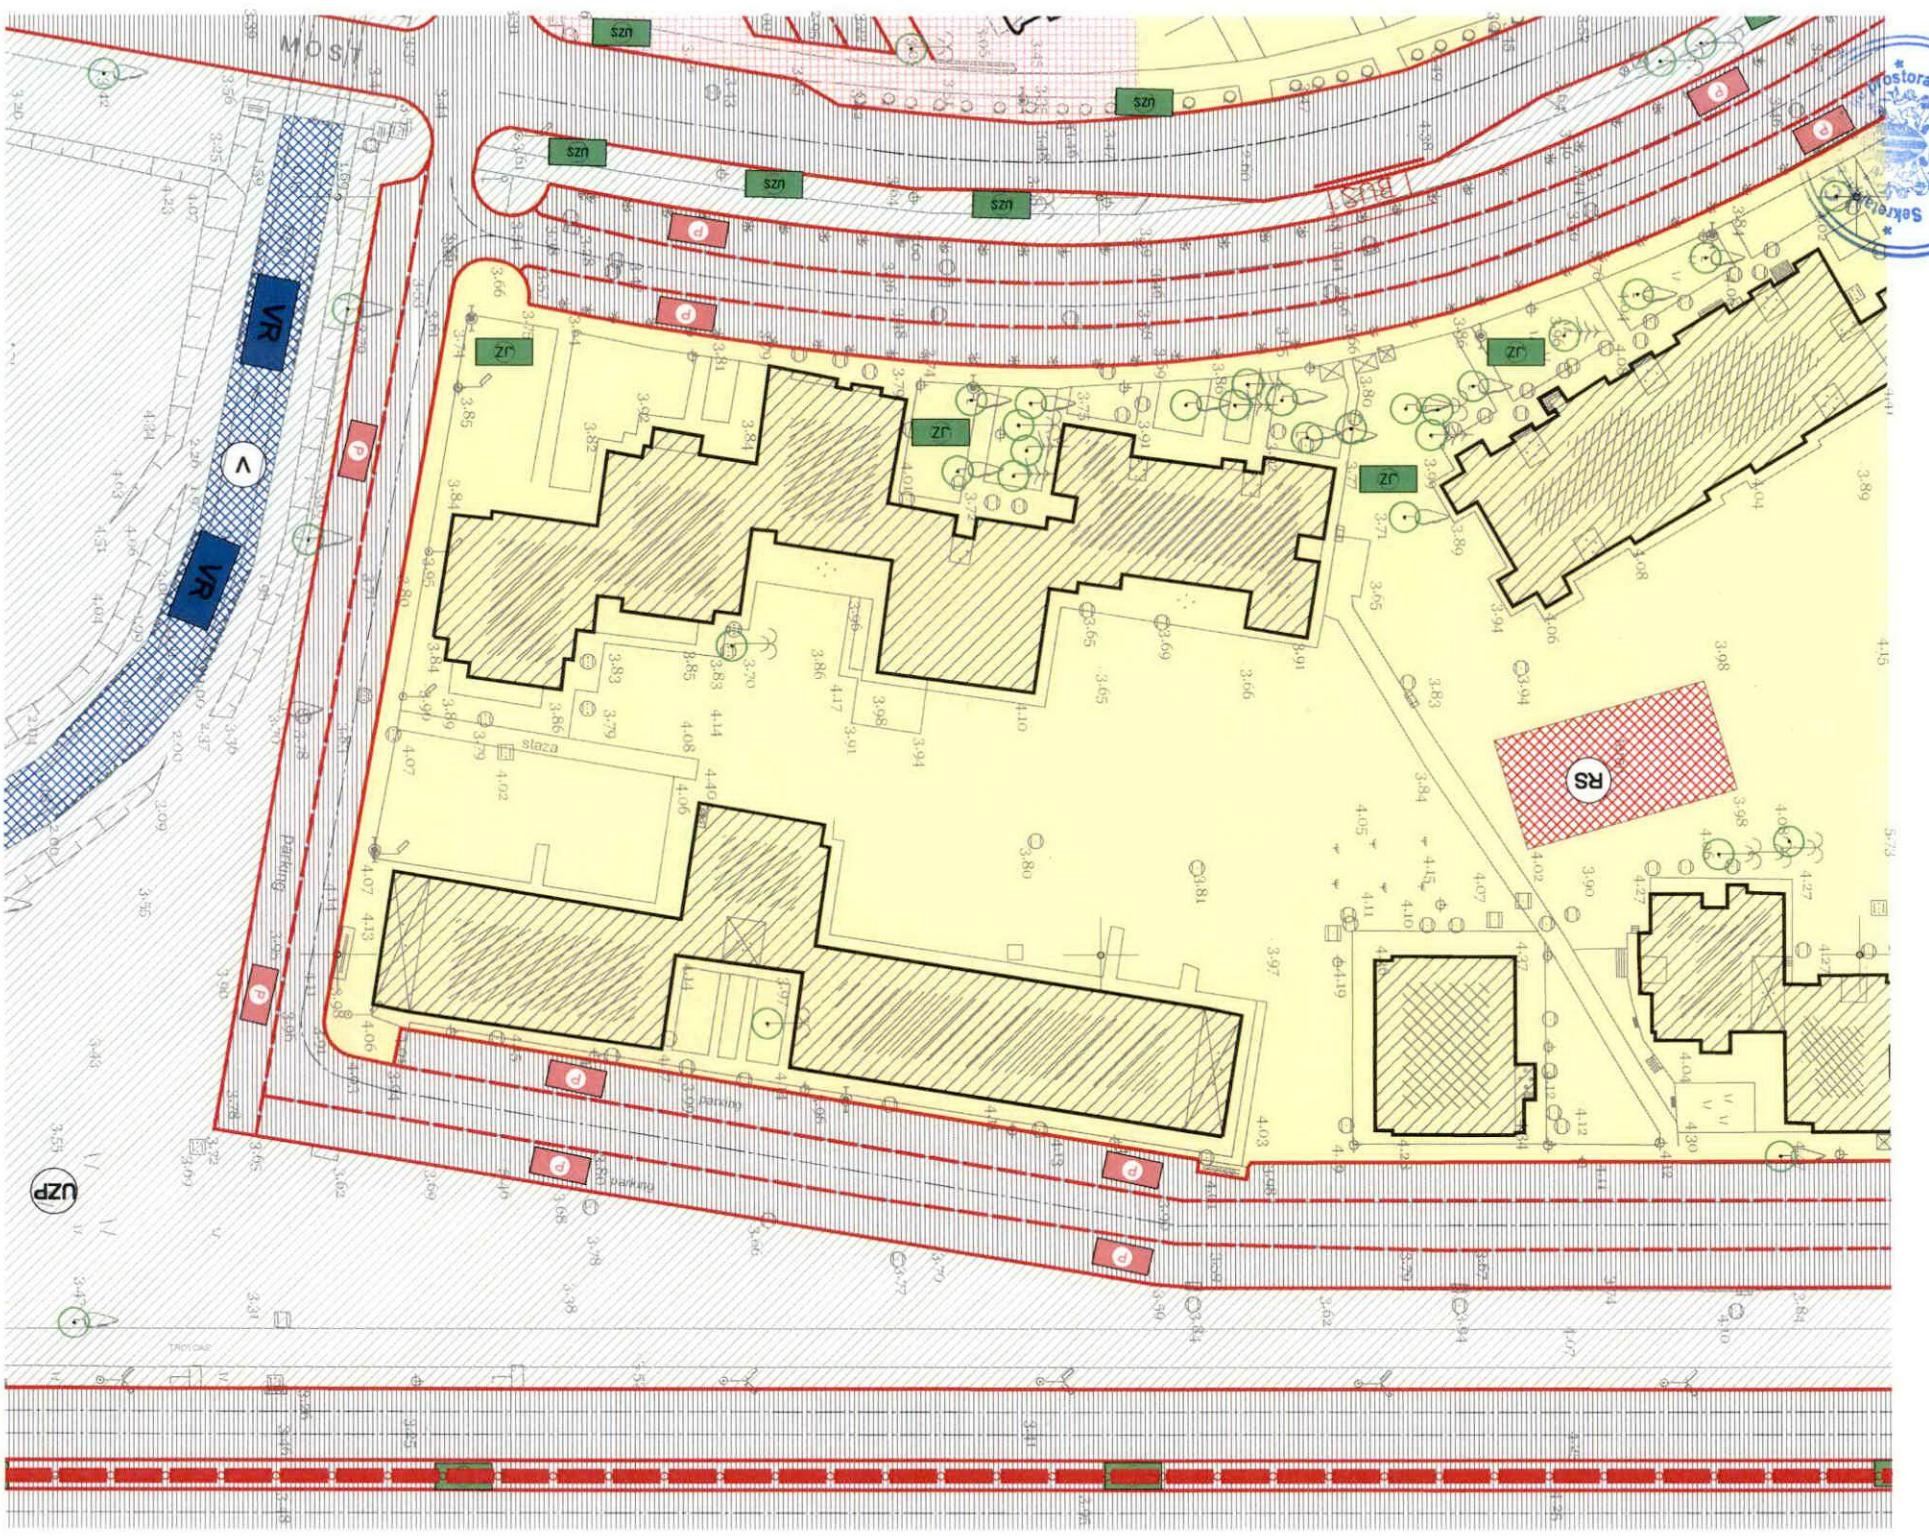

# DETALJNI URBANISTICKI PLAN \*TOPOLICA I\*-BAR

## LEGENDA:

### GRANICE PLANA

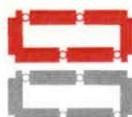

GRANICE DUP-a



GRANICE ZONA DUP-a



GRANICA URBANISTICKE PARCELE

1

BROJ URBANISTICKE PARCELE U OKVIRU KARAKTERISTICNE ZONE

T10

KARAKTERISTICNE KOORDINATE GRANICE ZONA

10

KARAKTERISTICNE KOORDINATE URBAN. PARCELA U OKVIRU  
KARAKTERISTIČNIH ZONA

### ELEMENTI URBANISTICKE REGULACIJE



POSTOJECI OBJEKAT



PLANIRANI OBJEKAT PO NOVOM DUP-U

### ELEMENTI SAOBRAĆAJNICA

— — — OSOVINA SAOBRAĆAJNICE

### OSTALI ELEMENTI SAOBRAĆAJNICA

— IVIČNJAK

— LINIJA Pjesackih staza

— LINIJA REKE RENE

— LINIJA POTOKA




UKUPNA POVRSINA ZAHVATA PLANA 513.200,00 m<sup>2</sup>

NARUCILAC	OPSTINA BAR
OBRADJIVAC	"basketING"do-Bar
ODGOVORNI URBANISTA	Arh. NEBOJSA MILOSEVIC dipl. ing.
URBANISTICKI PLAN	DETALJNI URBANISTICKI PLAN *TOPOLICA I*- BAR
CRTEZ	PARCELIACIJA

## Koordinate karakterističnih tačaka parcelacije

ZONA F		
TACKA	koordinata X	koordinata Y
1	6591209.0494	4661804.2053
2	6591176.3362	4661809.2967
3	6591228.6288	4661918.2002
4	6591196.4837	4661923.4303
74	6591182.5696	4661844.4048
75	6591179.4758	4661844.9308
76	6591183.6971	4661869.0837
77	6591186.6405	4661868.5450
78	6591195.7624	4661920.4136



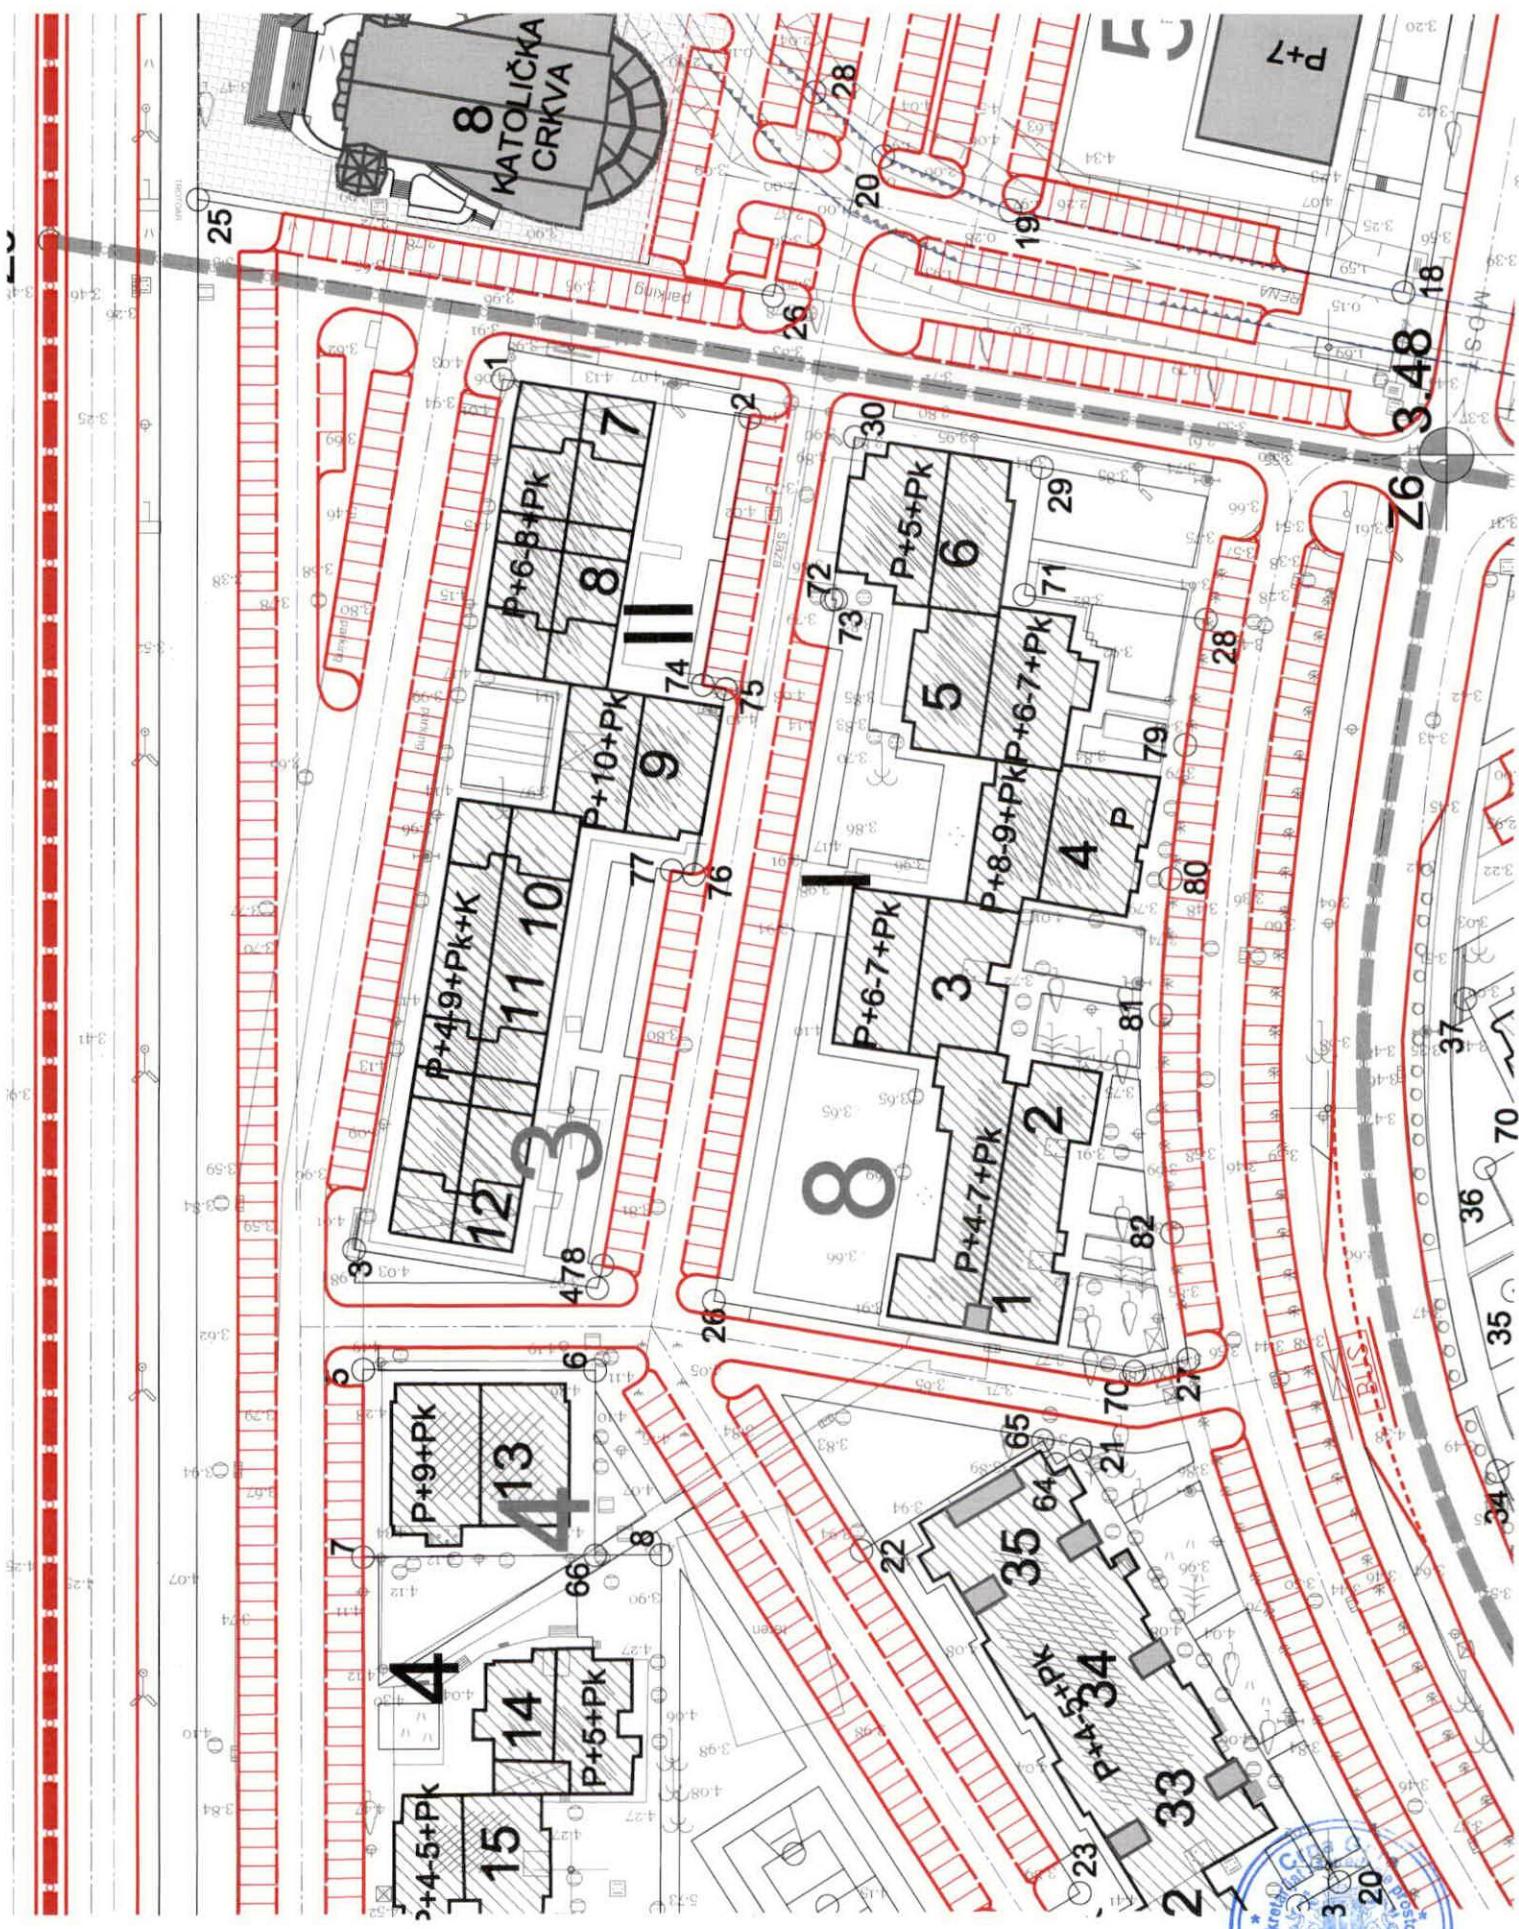

### LEGENDA:

#### GRANICE PLANA



GRANICE DUP-a

#### ELEMENTI URBANISTICKE REGULACIJE



POSTOJECI OBJEKAT



PLANIRANI OBJEKAT PO NOVOM DUP-U



LINEARNO ZELENILO

#### ELEMENTI SAOBRAČAJNICA

OŠOVINA SAOBRAČAJNICE

#### OSTALI ELEMENTI SAOBRAČAJNICA

IVIČNJAK

— LINIJA PJEŠACKIH STAZA



DRVORED



AUTOBUSKO STAJALIŠTE



JAVNI PARKING I GARAŽA



LINIJA REKE RENE

#### LINIJA POTOKA

KATEGORIJE NAMJENA POVRSINA	PODKATEGORIJE NAMJENA POVRSINA	OZNAKA
POVRSINE ZA STANOVANJE	POVRSINE ZA STANOVANJE SREDNJE GUSTINE	(S)
POVRSINE ZA RAD	POVRSINE ZA CENTRALNE DJELATNOSTI	(RC)
	POVRSINE ZA POSLOVNE DJELATNOSTI	(RPO)
	POVRSINE ZA SKOLSTVO	(RS)
	POVRSINE ZA ZDRAVSTVO	(RZ)
	POVRSINE ZA KULTURU	(RK)
	POVRSINE ZA SPORT	(RS)
POVRSINE ZA TURIZAM	POVRSINE ZA HOTELE	(TH)
POVRSINE ZA URBANO ZELENILO	GRADSKE SUME	(UZS)
	PARKOV	(UZP)
	LINEARNO ZELENILO	(UZP)
	POVRSINE ZA SPORT I REKREACIJU	(UZP)
POVRSINE ZA INFRASTRUKTURU	POVRSINE ZA SAOBRAĆAJNU INFRASTRUKTURU	(IS)
	POVRSINE ZA TELEKOMUNIKACIJU INFRASTRUKTURU	(IT)
VODENE POVRSINE	VODENE POVRSINE	(V)
POVRSINE ZA OBHRANU I ZASTITU	POVRSINE ZA OBHRANU I ZASTITU	(OZ)

### DETALJNI URBANISTICKI PLAN \*TOPOLICA I\*-BAR

#### LEGENDA:

##### ZAŠTITA PRIRODE



PRIRODNI PARKOVI I PREDJELI



POSEBNI PRIRODNI PREDJELI



REZERVATI PRIRODE



PARK ŠUMA

##### URBANO PODRUČJE ZELENILA



JAVNO ZELENILO



PRIVATNO ZELENILO



ZELENILO U SAOBRAĆAJU



ZAŠTITNO PODRUČJE UZ POSEBNO VRJEDNE ILI  
OSJETLJIVE GRADSKE ILI SEOSKE CJELINE

##### ARHEOLOŠKA BAŠTINA



ARHEOLOŠKO PODRUČJE



ARHEOLOŠKI POJEDINACNI LOKALITET - KOPNENI



ZASTICENA PODRUCJA

##### PRIRODNA BAŠTINA



MEDUNARODNI ZNACAJ - SVJETSKA BAŠTINA



DRŽAVNI ZNACAJ



LOKALNI ZNACAJ

UKUPNA POVRSINA ZAHVATA PLANA 513.200,00 m<sup>2</sup>

NARUCILAC

OPSTINA BAR


OBRADJIVAC

"basketING"do-Bar

ODGOVORNJI URBANISTA

Arh. NEBOJSA MILOSEVIC dipl. ing.



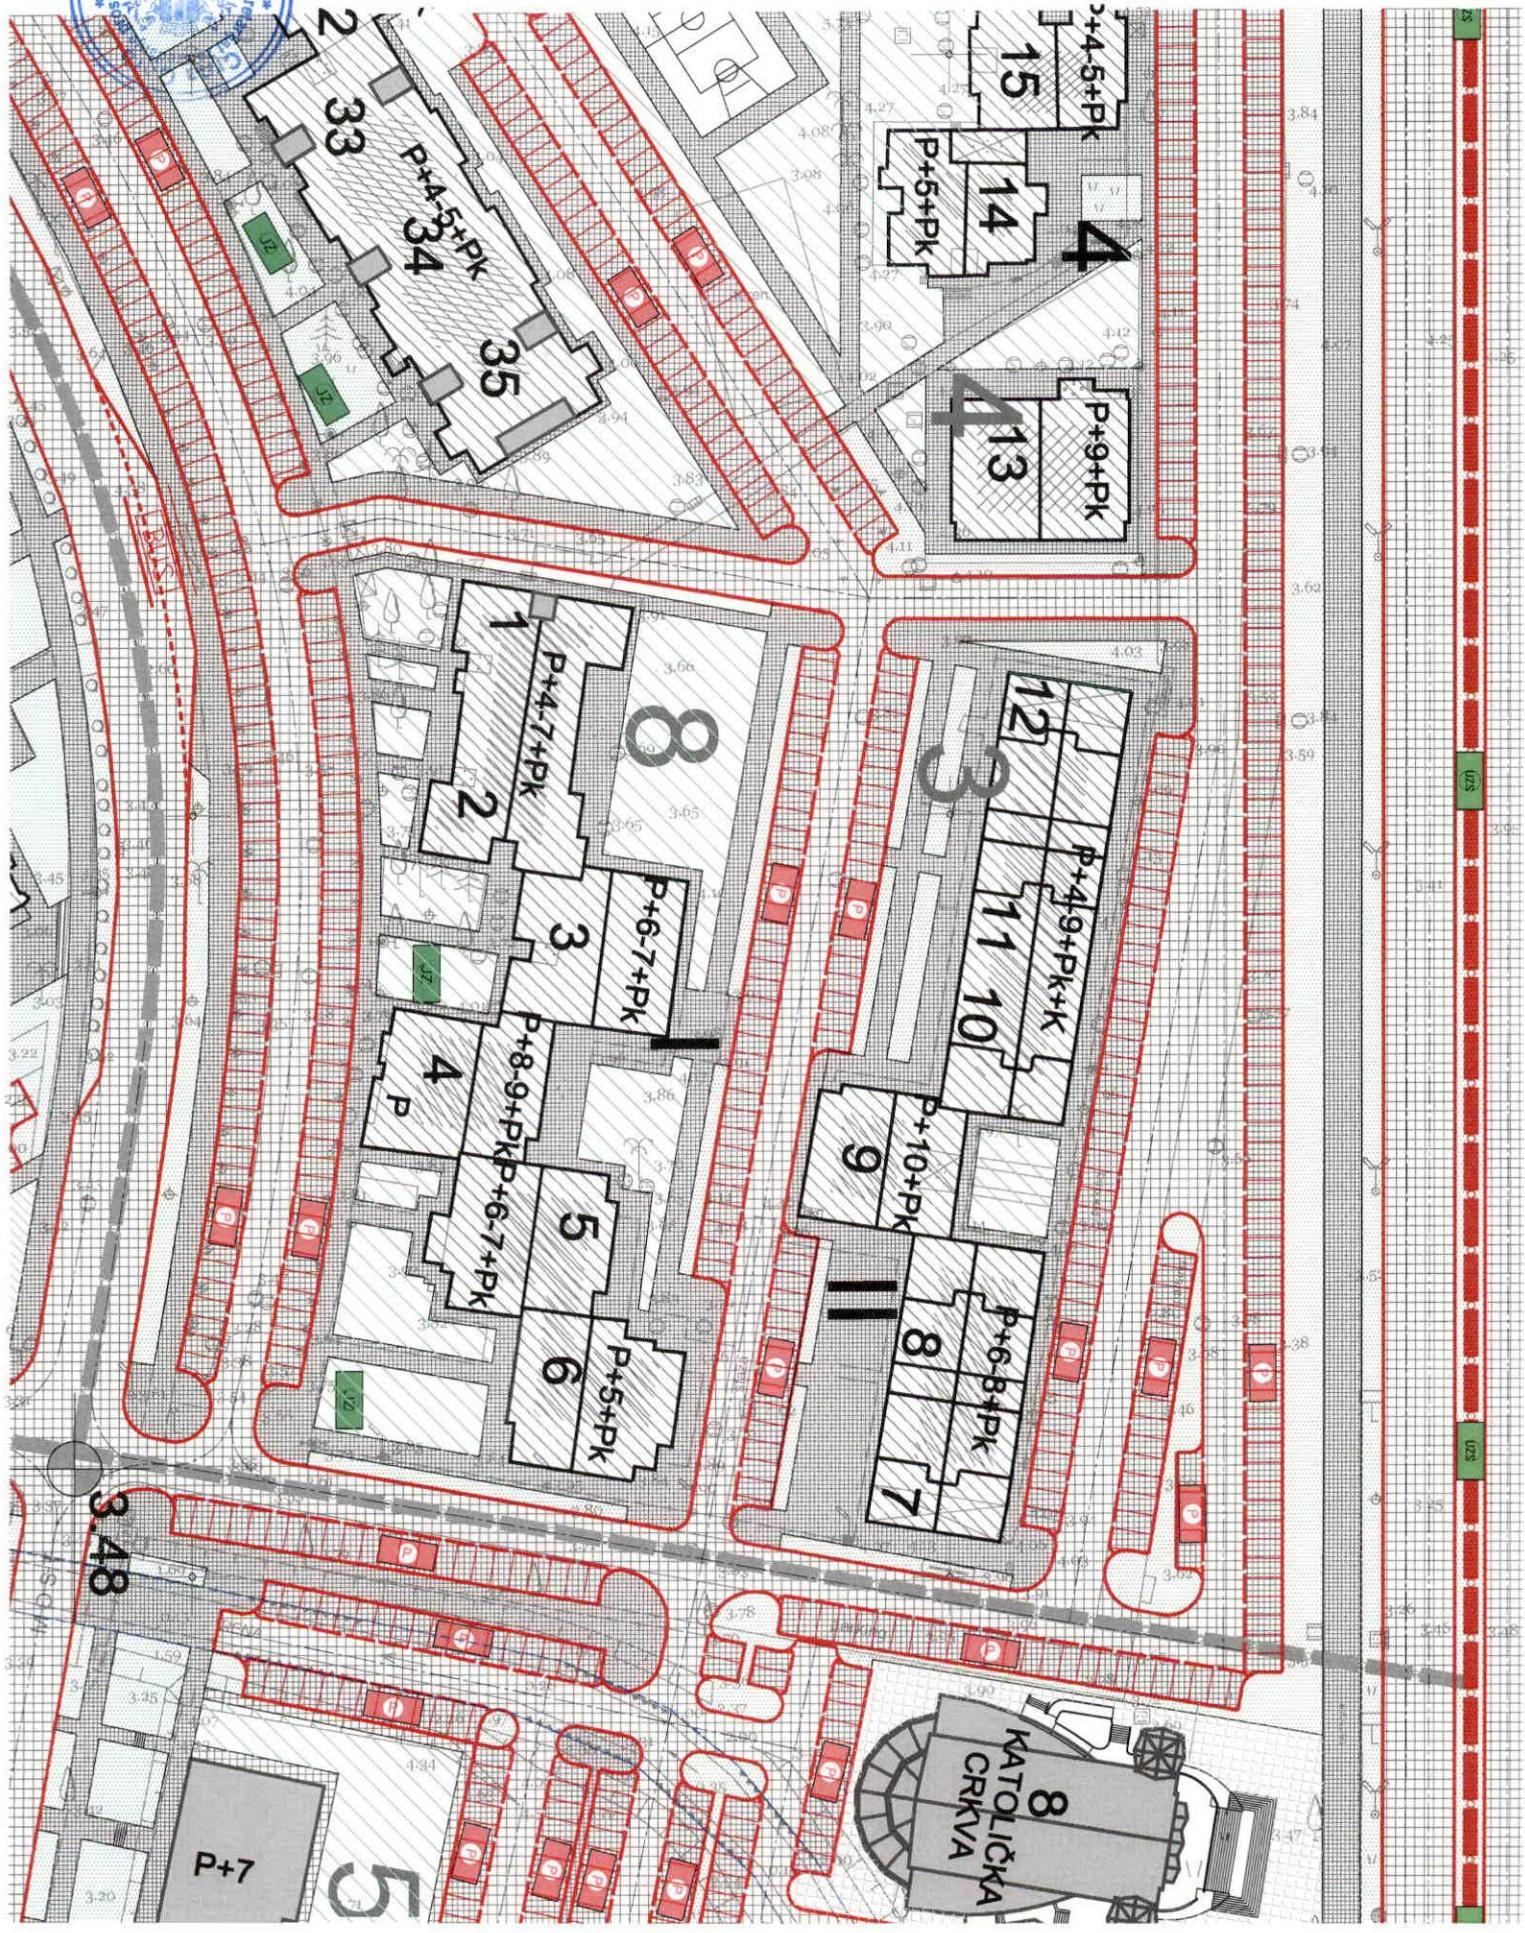

# DETALJNI URBANISTICKI PLAN \*TOPOLICA I\*-BAR

## LEGENDA:

GRANICE PLANA



GRANICE DUP-a


ELEMENTI URBANISTICKE REGULACIJE



GRANICE ZONA DUP-a



POSTOJECI OBJEKAT

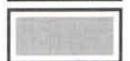

PLANIRANI OBJEKAT PO NOVOM DUP-U

**RL**

REGULACIONA LINIJA

**GL**

GRADJEVINSKA LINIJA

ELEMENTI SAOBRAĆAJNICA



OSOVINA SAOBRAĆAJNICE

OSTALI ELEMENTI SAOBRAĆAJNICA



IVIČNJAK



LINIJA PJEŠACKIH STAZA



LINIJA REKE RENE



LINIJA POTOKA

UKUPNA POVRSINA ZAHVATA PLANA 513.200,00 m<sup>2</sup>

NARUCILAC

OPSTINA BAR

OBRADJIVAC

"basketlNG"do-Bar

ODGOVORNI URBANISTA

Arh. NEBOJSA MILOSEVIC dipl. ing.


URBANISTICKI PLAN

DETALJNI URBANISTICKI PLAN \*TOPOLICA I\*- BAR

CRTEZ

NIVELACIJA I REGULACIJA



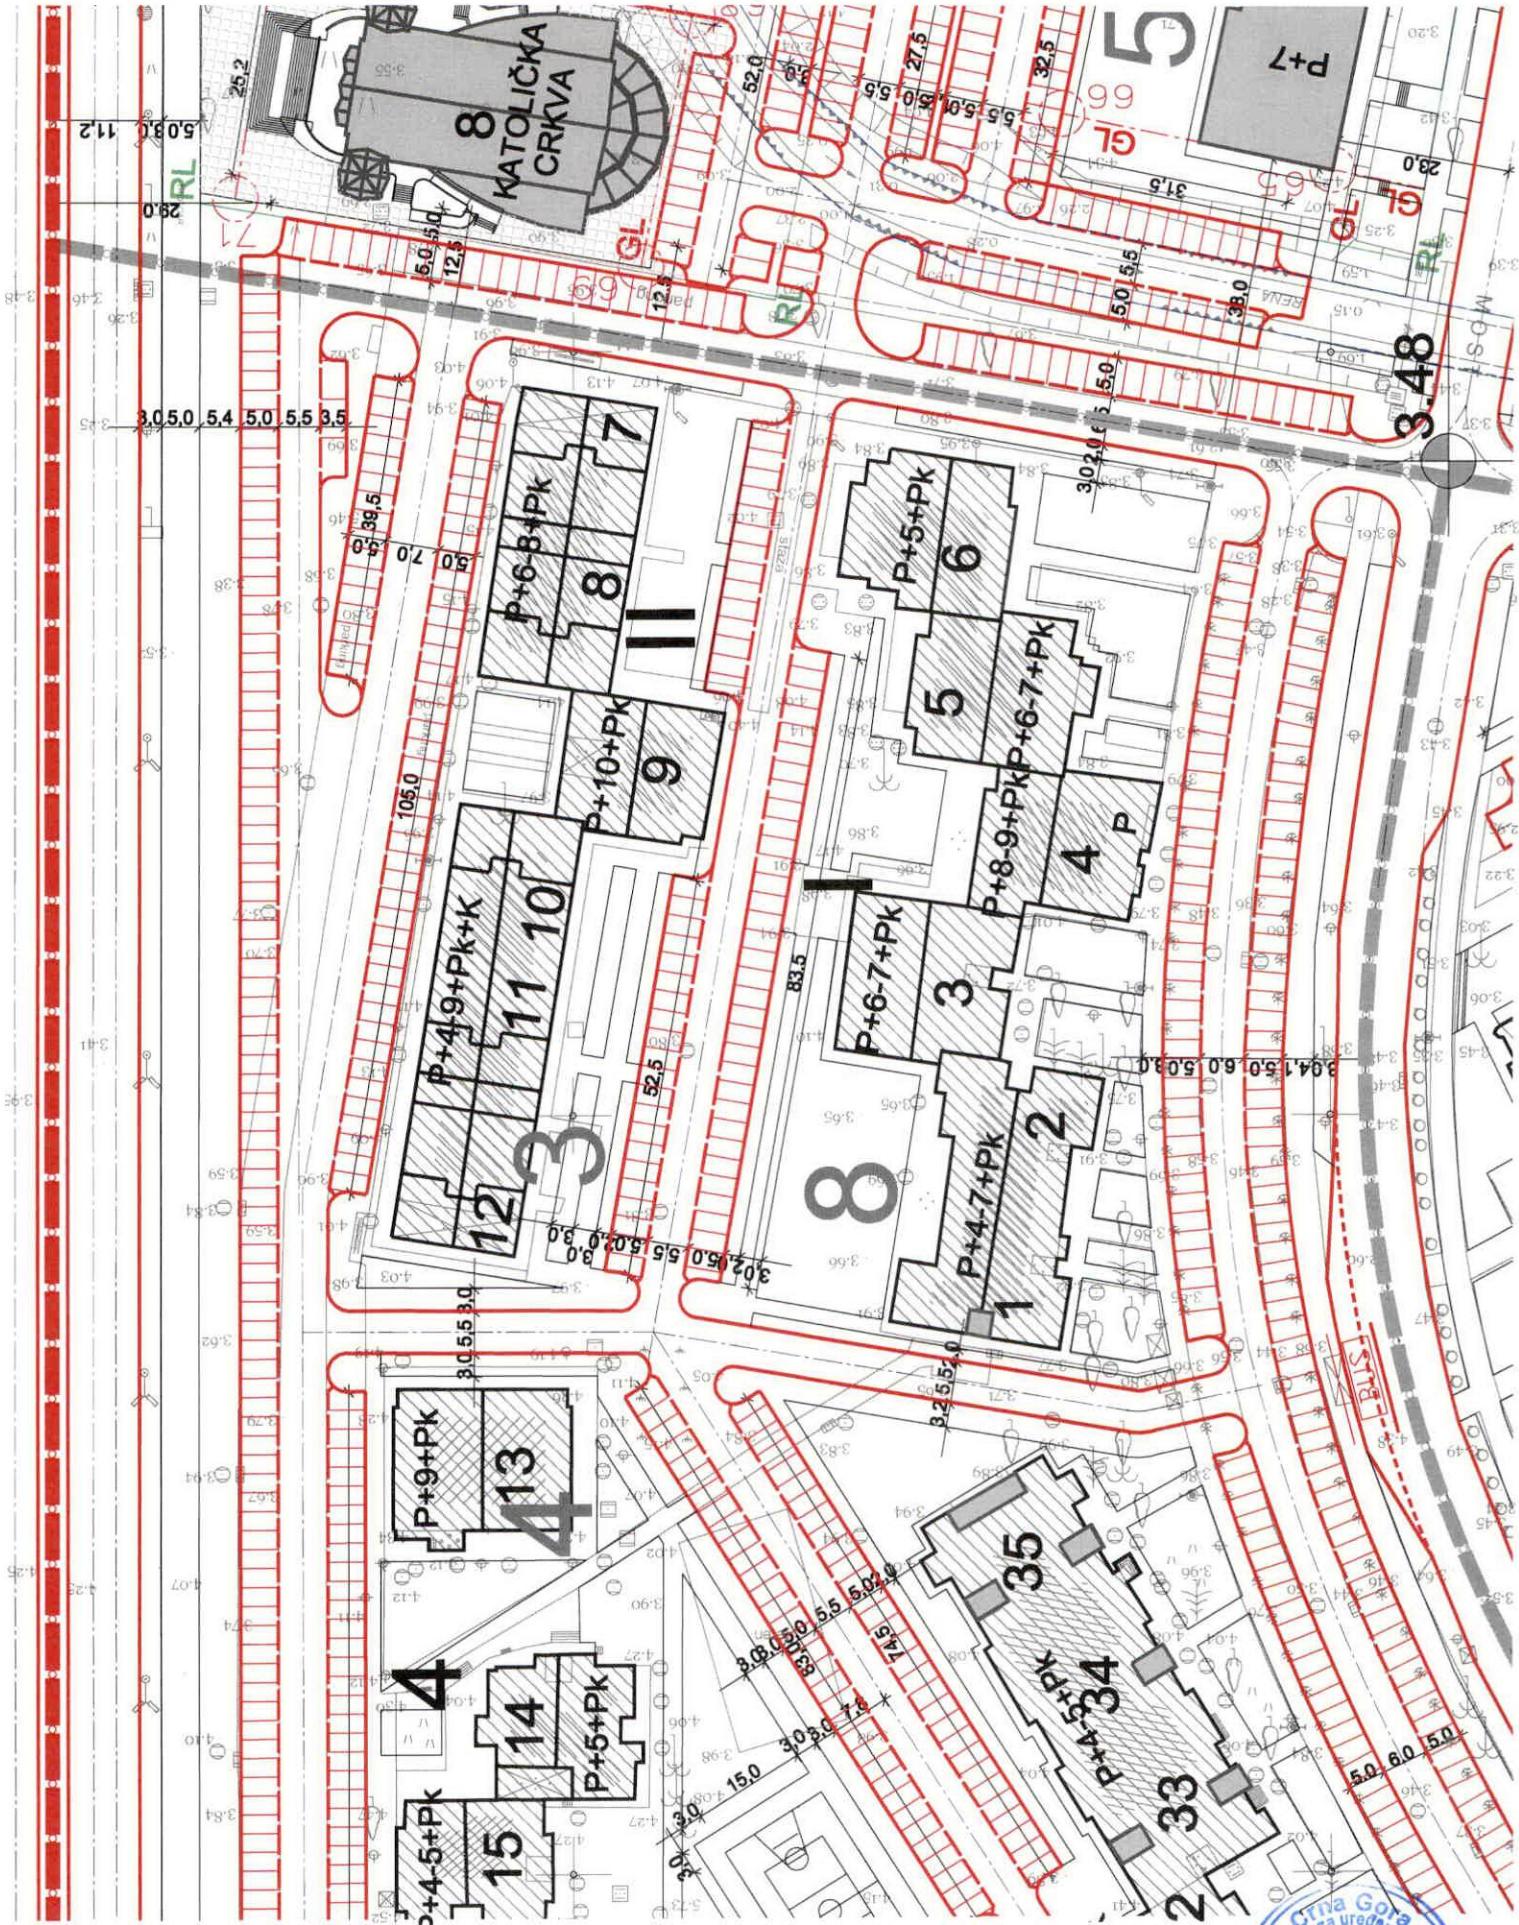

# DETALJNI URBANISTICKI PLAN \*TOPOLICA I\*-BAR

## LEGENDA:

### GRANICE PLANA



GRANICE DUP-a

### ELEMENTI URBANISTICKE REGULACIJE



POSTOJECI OBJEKAT



PLANIRANI OBJEKAT PO NOVOM DUP-U

### ELEMENTI SAOBRAĆAJNICA

— — — OSOVINA SAOBRAĆAJNICE

### OSTALI ELEMENTI SAOBRAĆAJNICA

— IVIČNJAK

— LINIJA PJEŠACKIH STAZA



AUTOBUSKO STAJALIŠTE



JAVNI PARKING I GARAŽA



LINIJA REKE RENE



LINIJA POTOKA

KATEGORIJE NAMJENA POVRSINA	PODKATEGORIJE NAMJENA POVRSINA	OZNAKA
POVRSINE ZA INFRASTRUKTURU	POVRSINE ZA SAOBRAĆAJNU INFRASTRUKTURU	(IS)
	KOLOVOZ	(IS)
	POVRSINE ZA MIRUJUCI SAOBRAĆAJ / PARKING	(IS)
	POVRSINA ZA PJEŠACKI SAOBRAĆAJ	(IS)




UKUPNA POVRSINA ZAHVATA PLANA 513.200,00 m<sup>2</sup>


NARUCILAC	OPSTINA BAR
OBRADJIVAC	"basketING"do-Bar
ODGOVORNI URBANISTA	Arh. NEBOJSA MILOSEVIC dipl. ing.
URBANISTICKI PLAN	DETALJNI URBANISTICKI PLAN *TOPOLICA I*- BAR
CRTEZ	SAOBRAĆAJNA INFRASTRUKTURA

**PROFILI POSTOJEĆIH SAOBRAĆAJNICA  
GRADA BARA**  
**R 1 500**

**Tipični poprečni profili  
gradske magistrale**

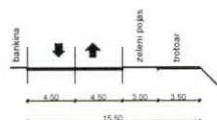


Ulica Jovana  
Tomaševića

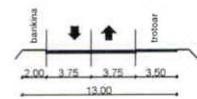


Bulevar JNA

**Tipični poprečni profili  
gradske saobraćajnice**

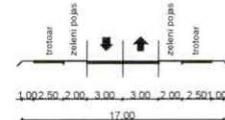


Ulica Vladimira Rolovića  
- Makedonska

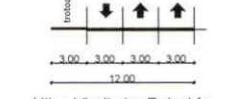


Ulica Vladimira Rolovića  
(deonica od Bulevara  
JNA ka Luci)

**Tipični poprečni  
profili sabirne ulice**

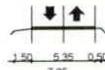


Ulica Maršala Tita  
(od V. Rolovića ka  
Nikolinom dvoru)

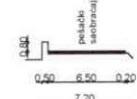


Ulica Obala "13. Jul"

**Tipični poprečni profili  
stambene i pristupne ulice**

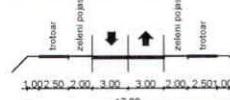


Ulica Vladimira Rolovića  
u zoni iza školskog  
centra

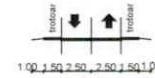


Pristupne ulice u  
Makedonskom naselju


**PROFILI PLANIRANIH SAOBRAĆAJNICA  
GRADA BARA**  
**R 1 500**

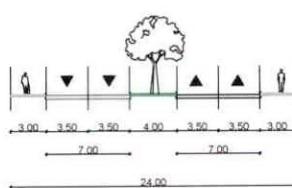


Ulica obala "13. Jul" - planiranje

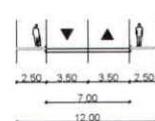


Ulica obala "13. Jul" - planiranje

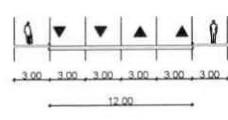


Ulica obala "13. Jul" - planiranje

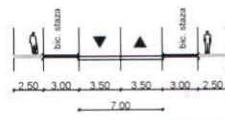

Ulica obala "13. Jul" - planiranje

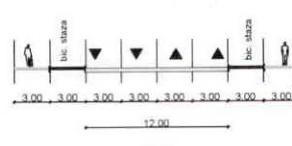


Ulica obala "13. Jul" - planiranje

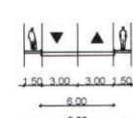

Ulica obala "13. Jul" - planiranje



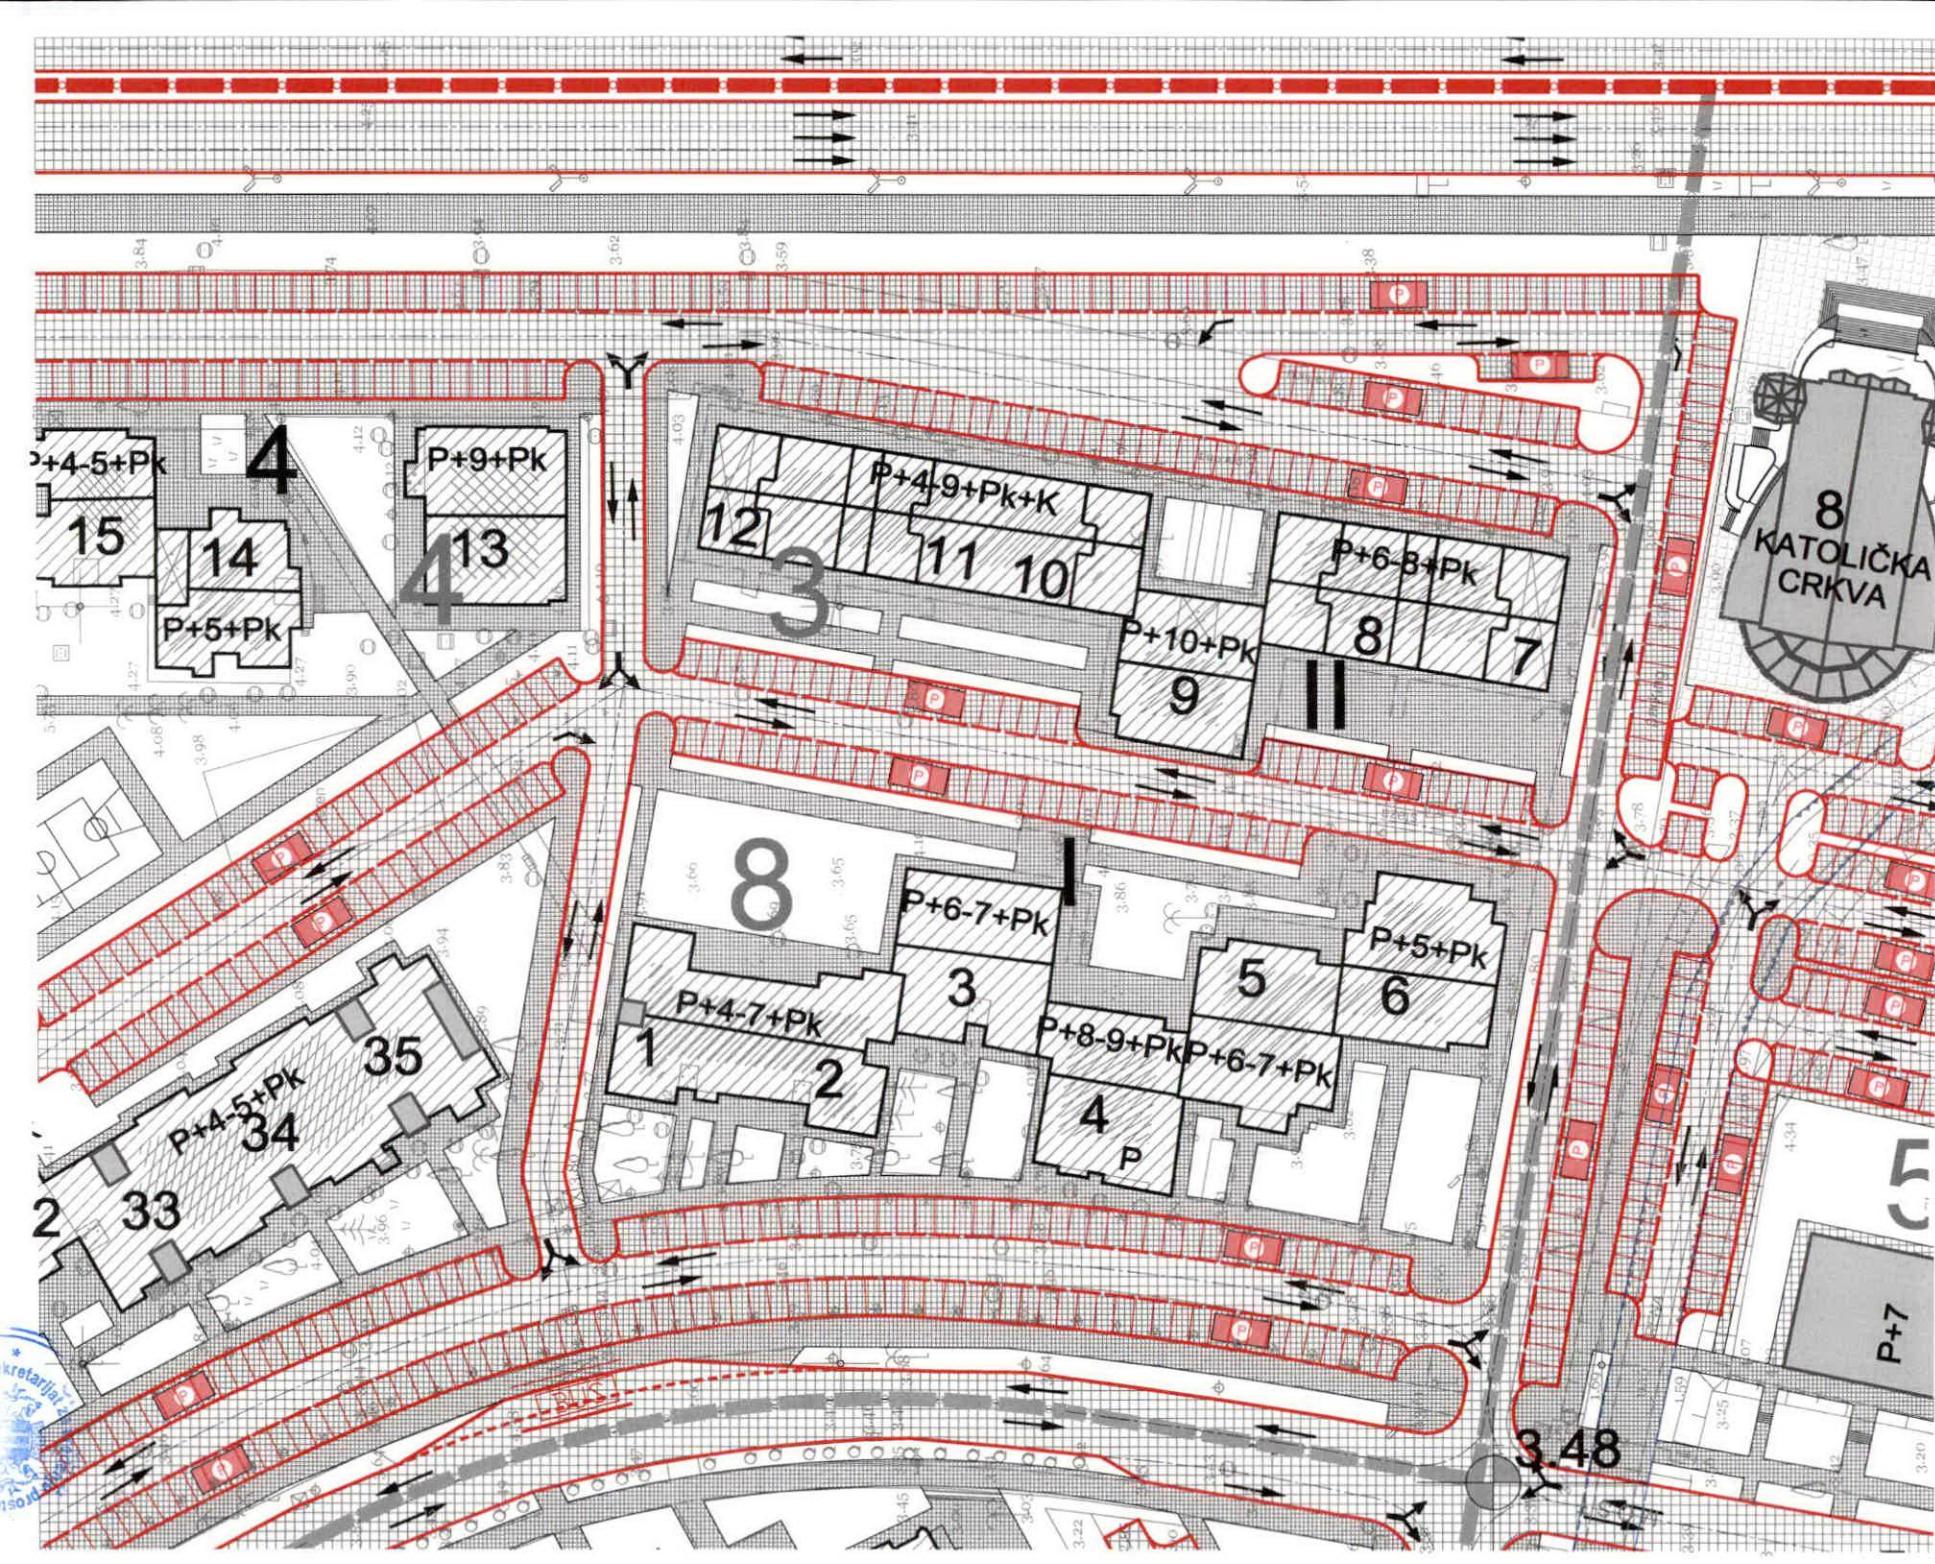

GRANICE PLANA



GRANICE DUP-a

ELEMENTI URBANISTICKE REGULACIJE



POSTOJECI OBJEKAT



PLANIRANI OBJEKAT PO NOVOM DUP-U



LINEARNO ZELENILO



DRVORED

ELEMENTI SAOBRAĆAJNICA



OSOVINA SAOBRAĆAJNICE



OSTALI ELEMENTI SAOBRAĆAJNICA



IVIČNJAK



LINIJA PJEŠACKIH STAZA



LINIJA REKE RENE



LINIJA POTOKA

DETALJNI URBANISTICKI PLAN \*TOPOLICA I\*-BAR

LEGENDA:

ZAŠTITA PRIRODE



PRIRODNI PARKOVI I PREDJELI



POSEBNI PRIRODNI PREDJELI



REZERVATI PRIRODE



PARK ŠUMA

URBANO PODRUČJE ZELENILA



JAVNO ZELENILO



PRIVATNO ZELENILO



ZELENILO U SAOBRAĆAJU

PEJSAZ




ZAŠTITNO PODRUCJE UZ POSEBNO VRJEDNE ILI  
OSJETLJIVE GRADSKE ILI SEOSKE CJELINE

UKUPNA POVRSINA ZAHVATA PLANA 513.200,00 m<sup>2</sup>

NARUCILAC	OPSTINA BAR
OBRADJIVAC	"basketING"doo-Bar
ODGOVORNJI URBANISTA	Arh. NEBOJSA MILOSEVIC dipl. ing.
URBANISTICKI PLAN	DETALJNI URBANISTICKI PLAN *TOPOLICA I*- BAR



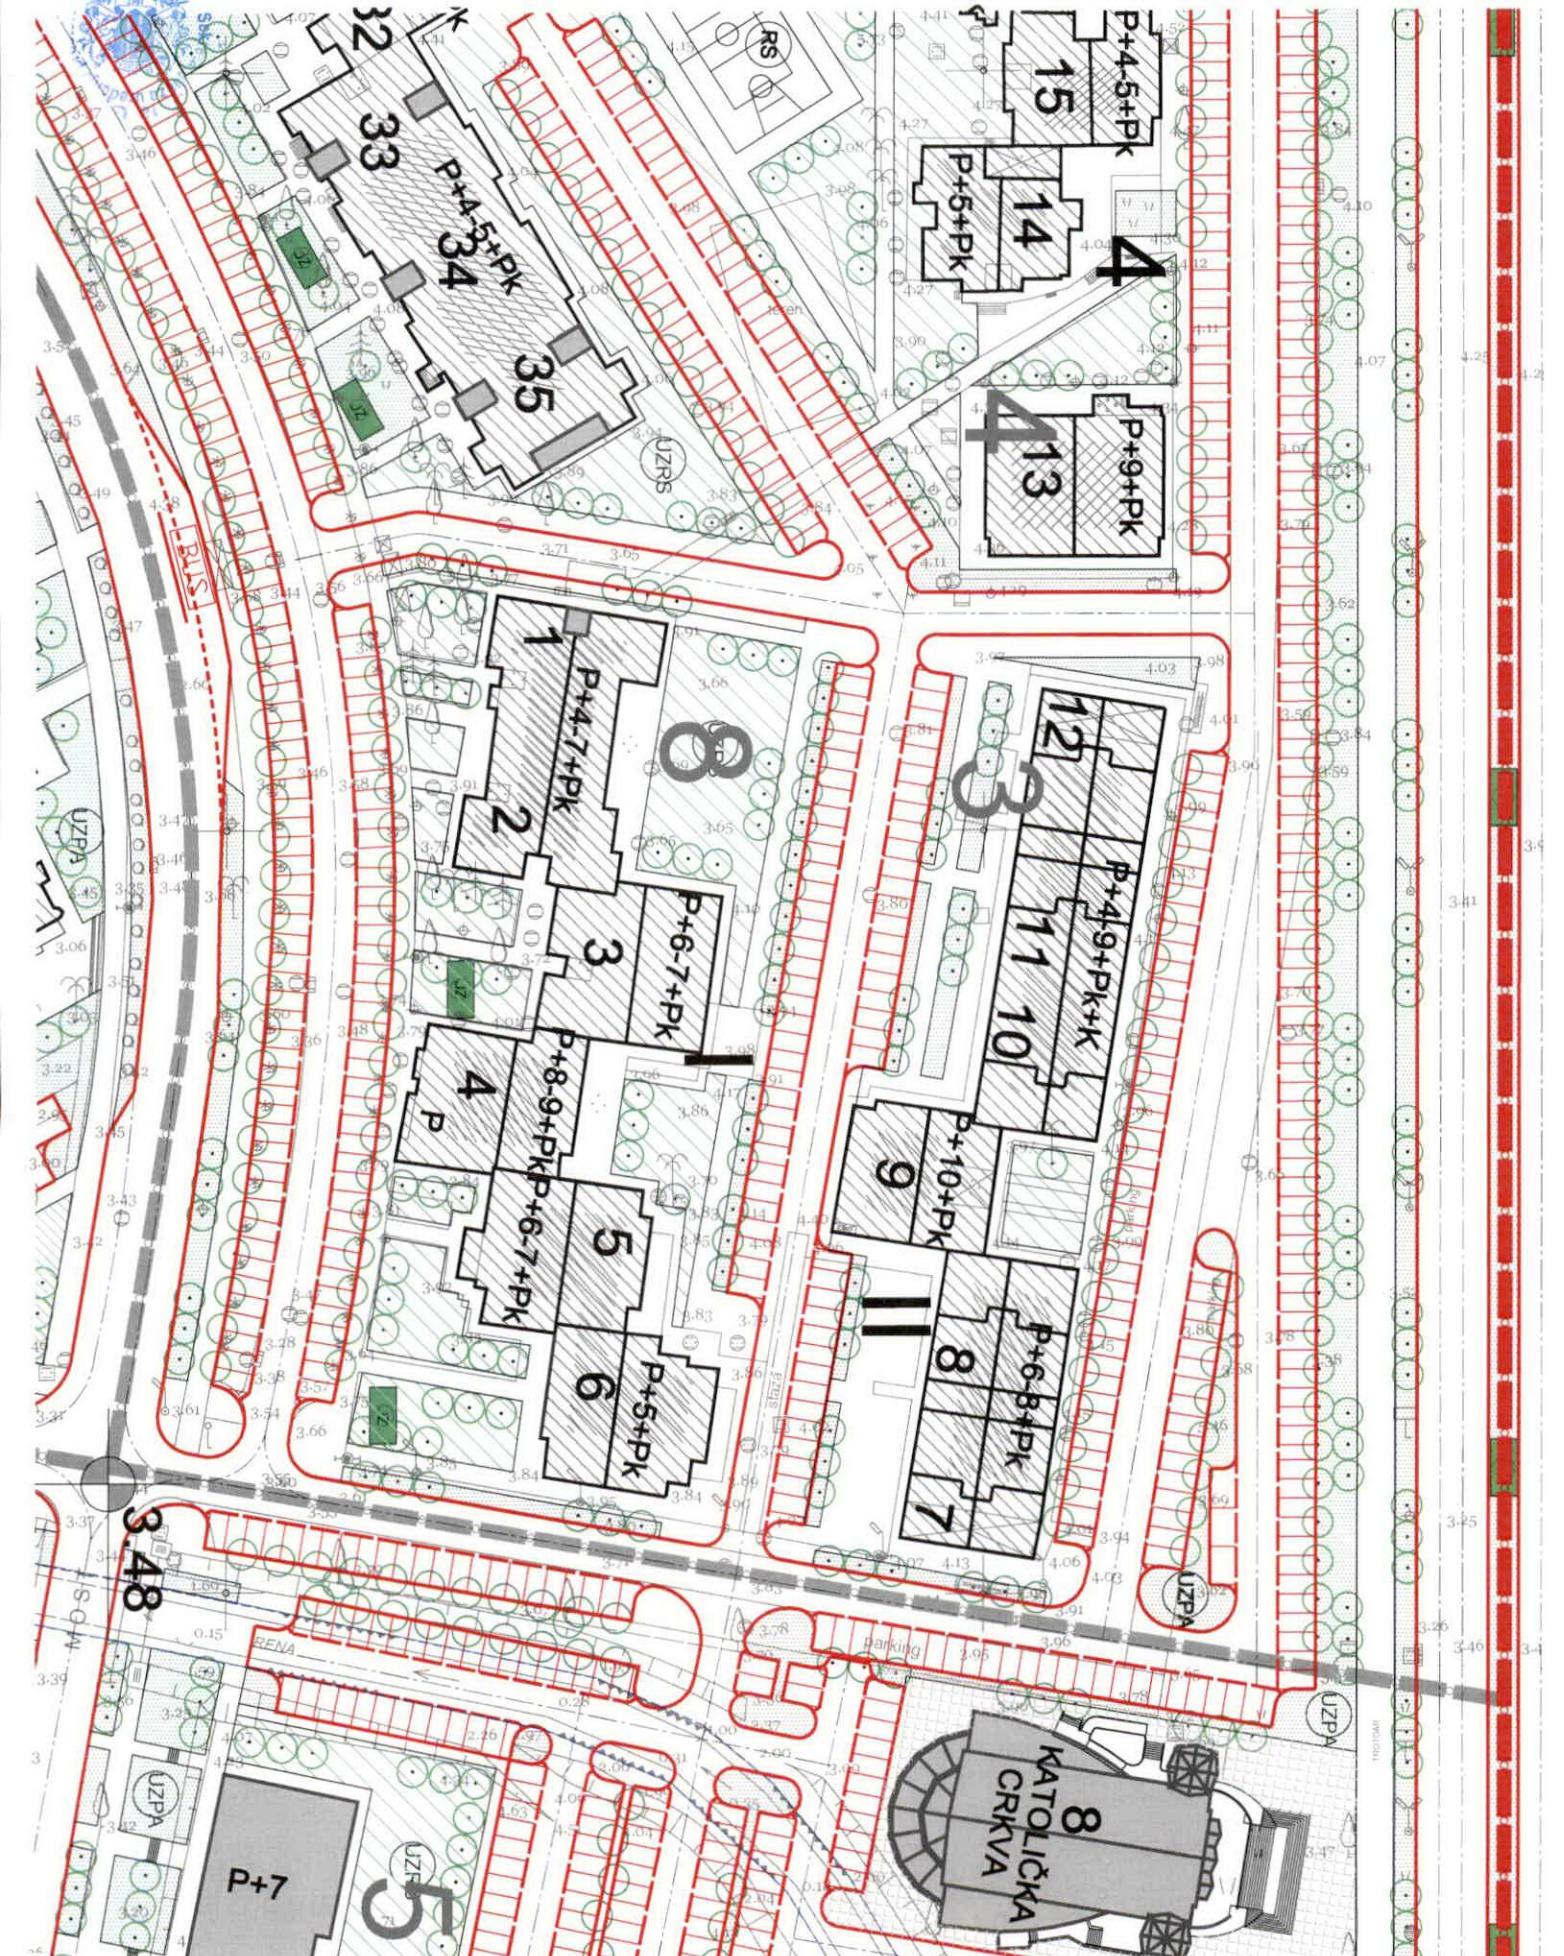

#### PTT INSTALACIJE

- OKXX novopredviđena okna TT kanalizacije**
- OKXX postojeća okna TT kanalizacije**

- Za izradu predviđene TT mreže koristiti postojeću rezervu u kablovima. Polagati potrebne kablove odgovarajućeg kapaciteta /od najbližeg okna TT kanalizacije\_ odnosno od mesta najbliže rezerve/ - sve u dogovoru sa nadležnom TT

#### ELEKTROENERGETIKA

- Novopredvidjene TS**
- Postojeće TS**

### DETALJNI URBANISTICKI PLAN \*TOPOLICA I\*-BAR

#### LEGENDA:

#### LEGENDA:

##### GRANICE PLANA



GRANICE DUP-a

##### ELEMENTI URBANISTICKE REGULACIJE



POSTOJECI OBJEKAT



PLANIRANI OBJEKAT PO NOVOM DUP-U

##### ELEMENTI SAOBRAĆAJNICA

OSOVINA SAOBRAĆAJNICE

##### OSTALI ELEMENTI SAOBRAĆAJNICA

IVIČNJAK

##### —

LINIJA PJEŠACKIH STAZA


##### -----

LINIJA REKE RENE

UKUPNA POVRSINA ZAHVATA PLANA 513.200,00 m<sup>2</sup>

NARUCILAC	OPSTINA BAR
OBRADJIVAC	"basketING"doo-Bar
ODGOVORNJI URBANISTA	Arh. NEBOJSA MILOSEVIC dipl. ing.
URBANISTICKI PLAN	DETALJNI URBANISTICKI PLAN *TOPOLICA I*- BAR



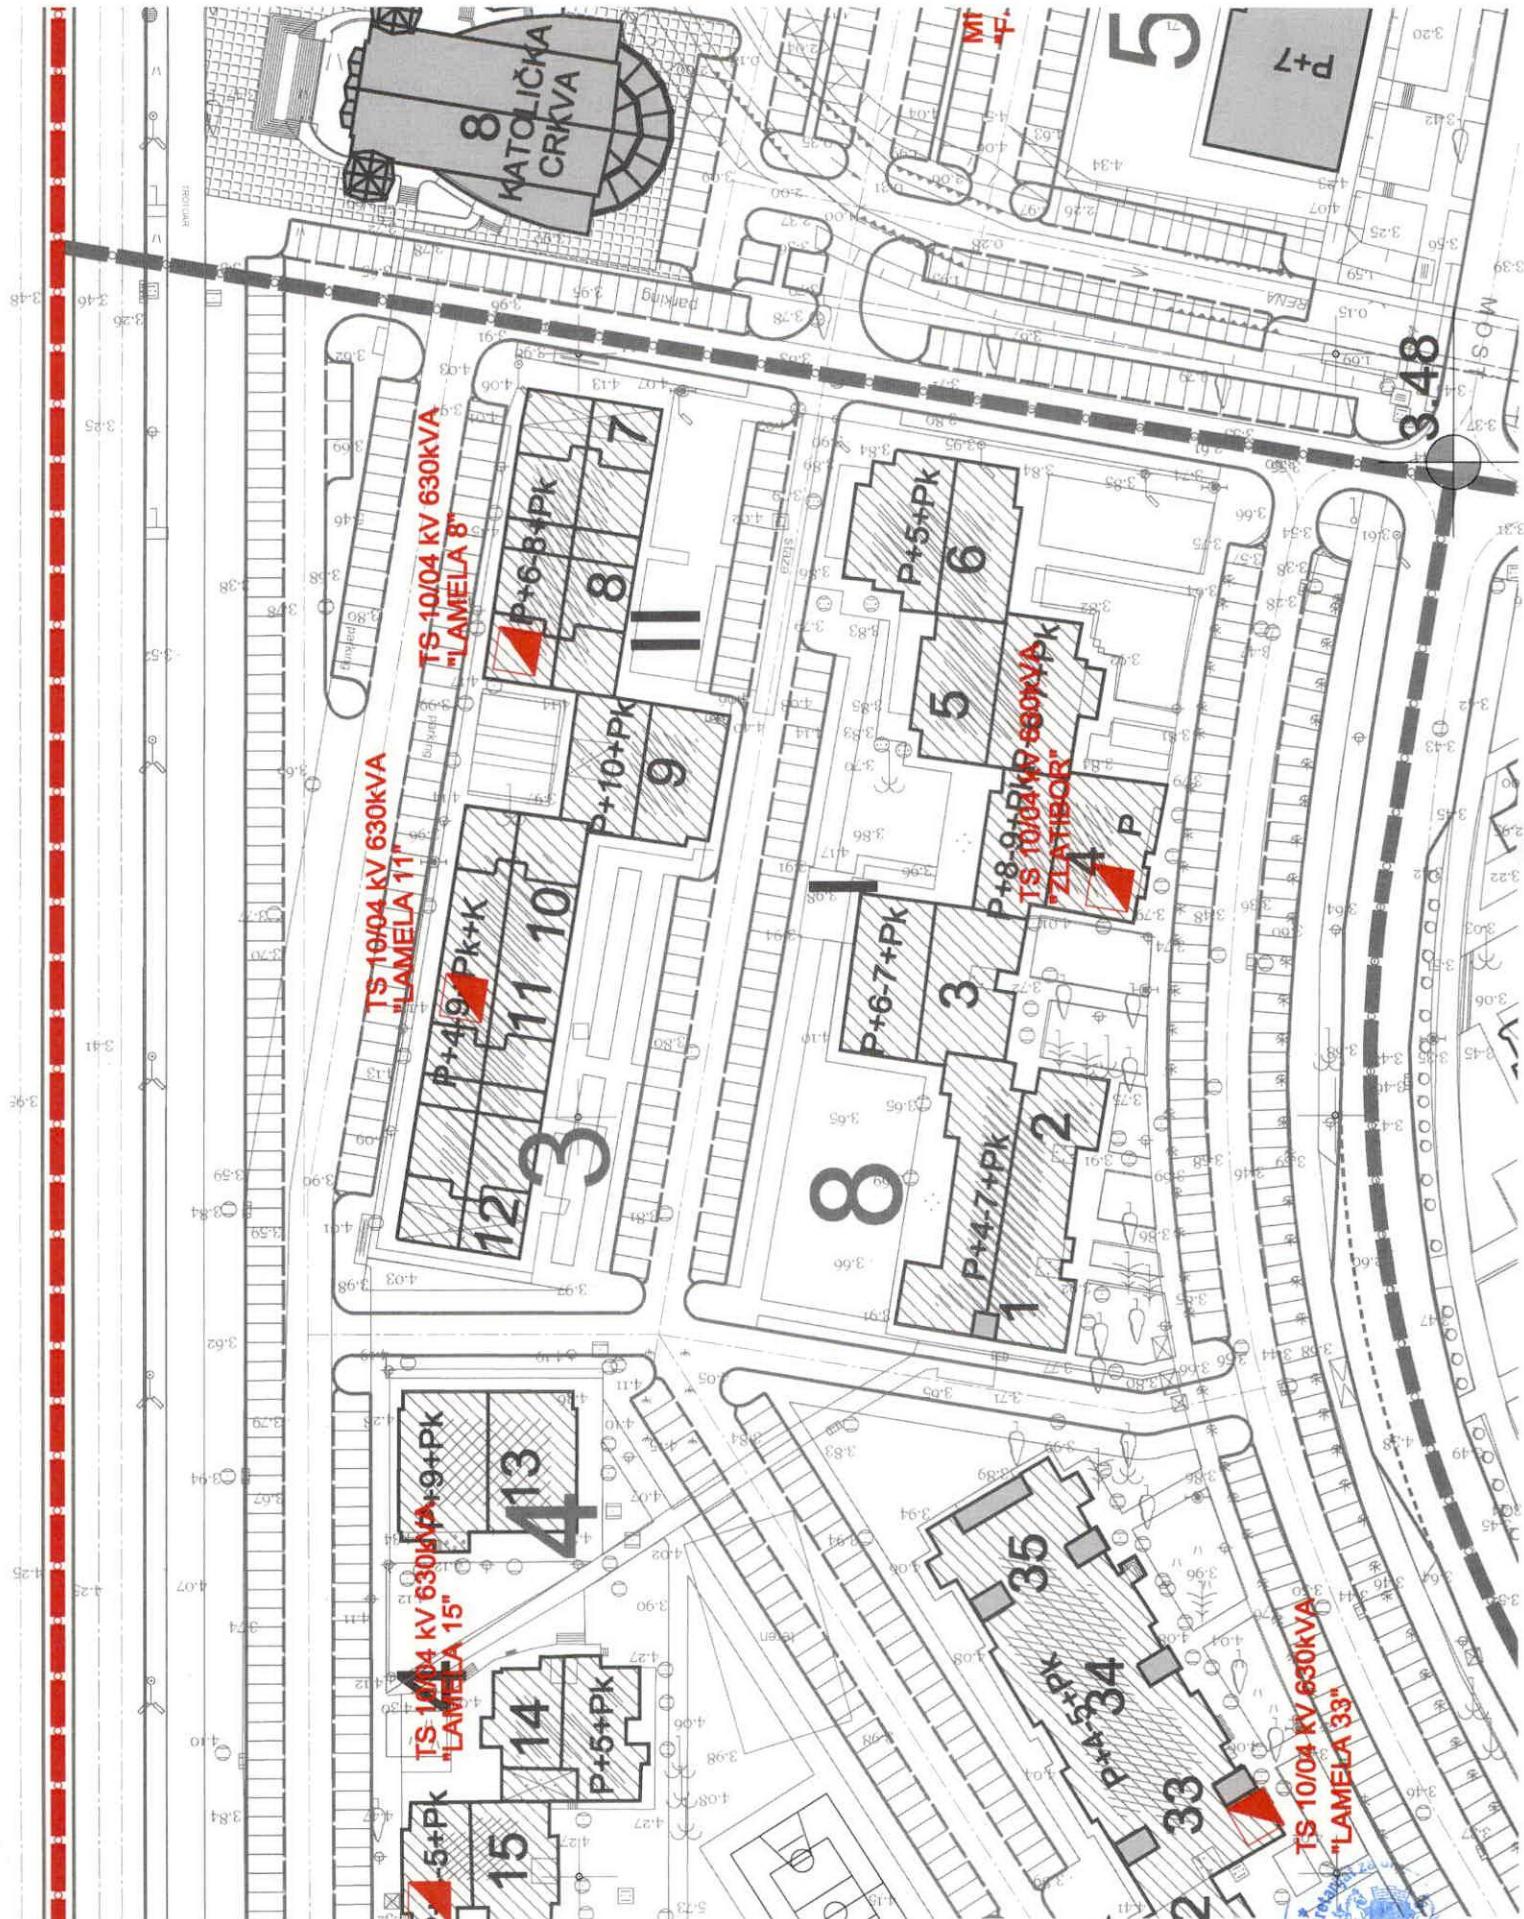

## LEGENDA:

### GRANICE PLANA



GRANICE DUP-a

### ELEMENTI URBANISTICKE REGULACIJE



POSTOJECI OBJEKAT



PLANIRANI OBJEKAT PO NOVOM DUP-U

### ELEMENTI SAOBRAĆAJNICA

OSOVINA SAOBRAĆAJNICE

### OSTALI ELEMENTI SAOBRAĆAJNICA



IVIČNJAK



LINIJA PJEŠACKIH STAZA




LINIJA REKE RENE

## DETALJNI URBANISTICKI PLAN \*TOPOLICA I\*-BAR

## LEGENDA:

### PTT INSTALACIJE

OKXX novopredviđena okna TT kanalizacije

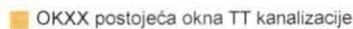

postojeća telefonska centrala




- Za izradu predviđene TT mreže koristiti postojeću rezervu u kablovima. Polagati potrebne kablove odgovarajućeg kapaciteta /od najbližeg okna TT kanalizacije\_ odnosno od mjesta najbliže rezerve/ - sve u dogovoru sa nadležnom TT

UKUPNA POVRSINA ZAHVATA PLANA 513.200,00 m<sup>2</sup>

NARUCILAC	OPSTINA BAR
OBRADJIVAC	"basketING"doo-Bar
ODGOVORNI URBANISTA	Arh. NEBOJSA MILOSEVIC dipl. ing.
URBANISTICKI PLAN	DETALJNI URBANISTICKI PLAN *TOPOLICA I*- BAR



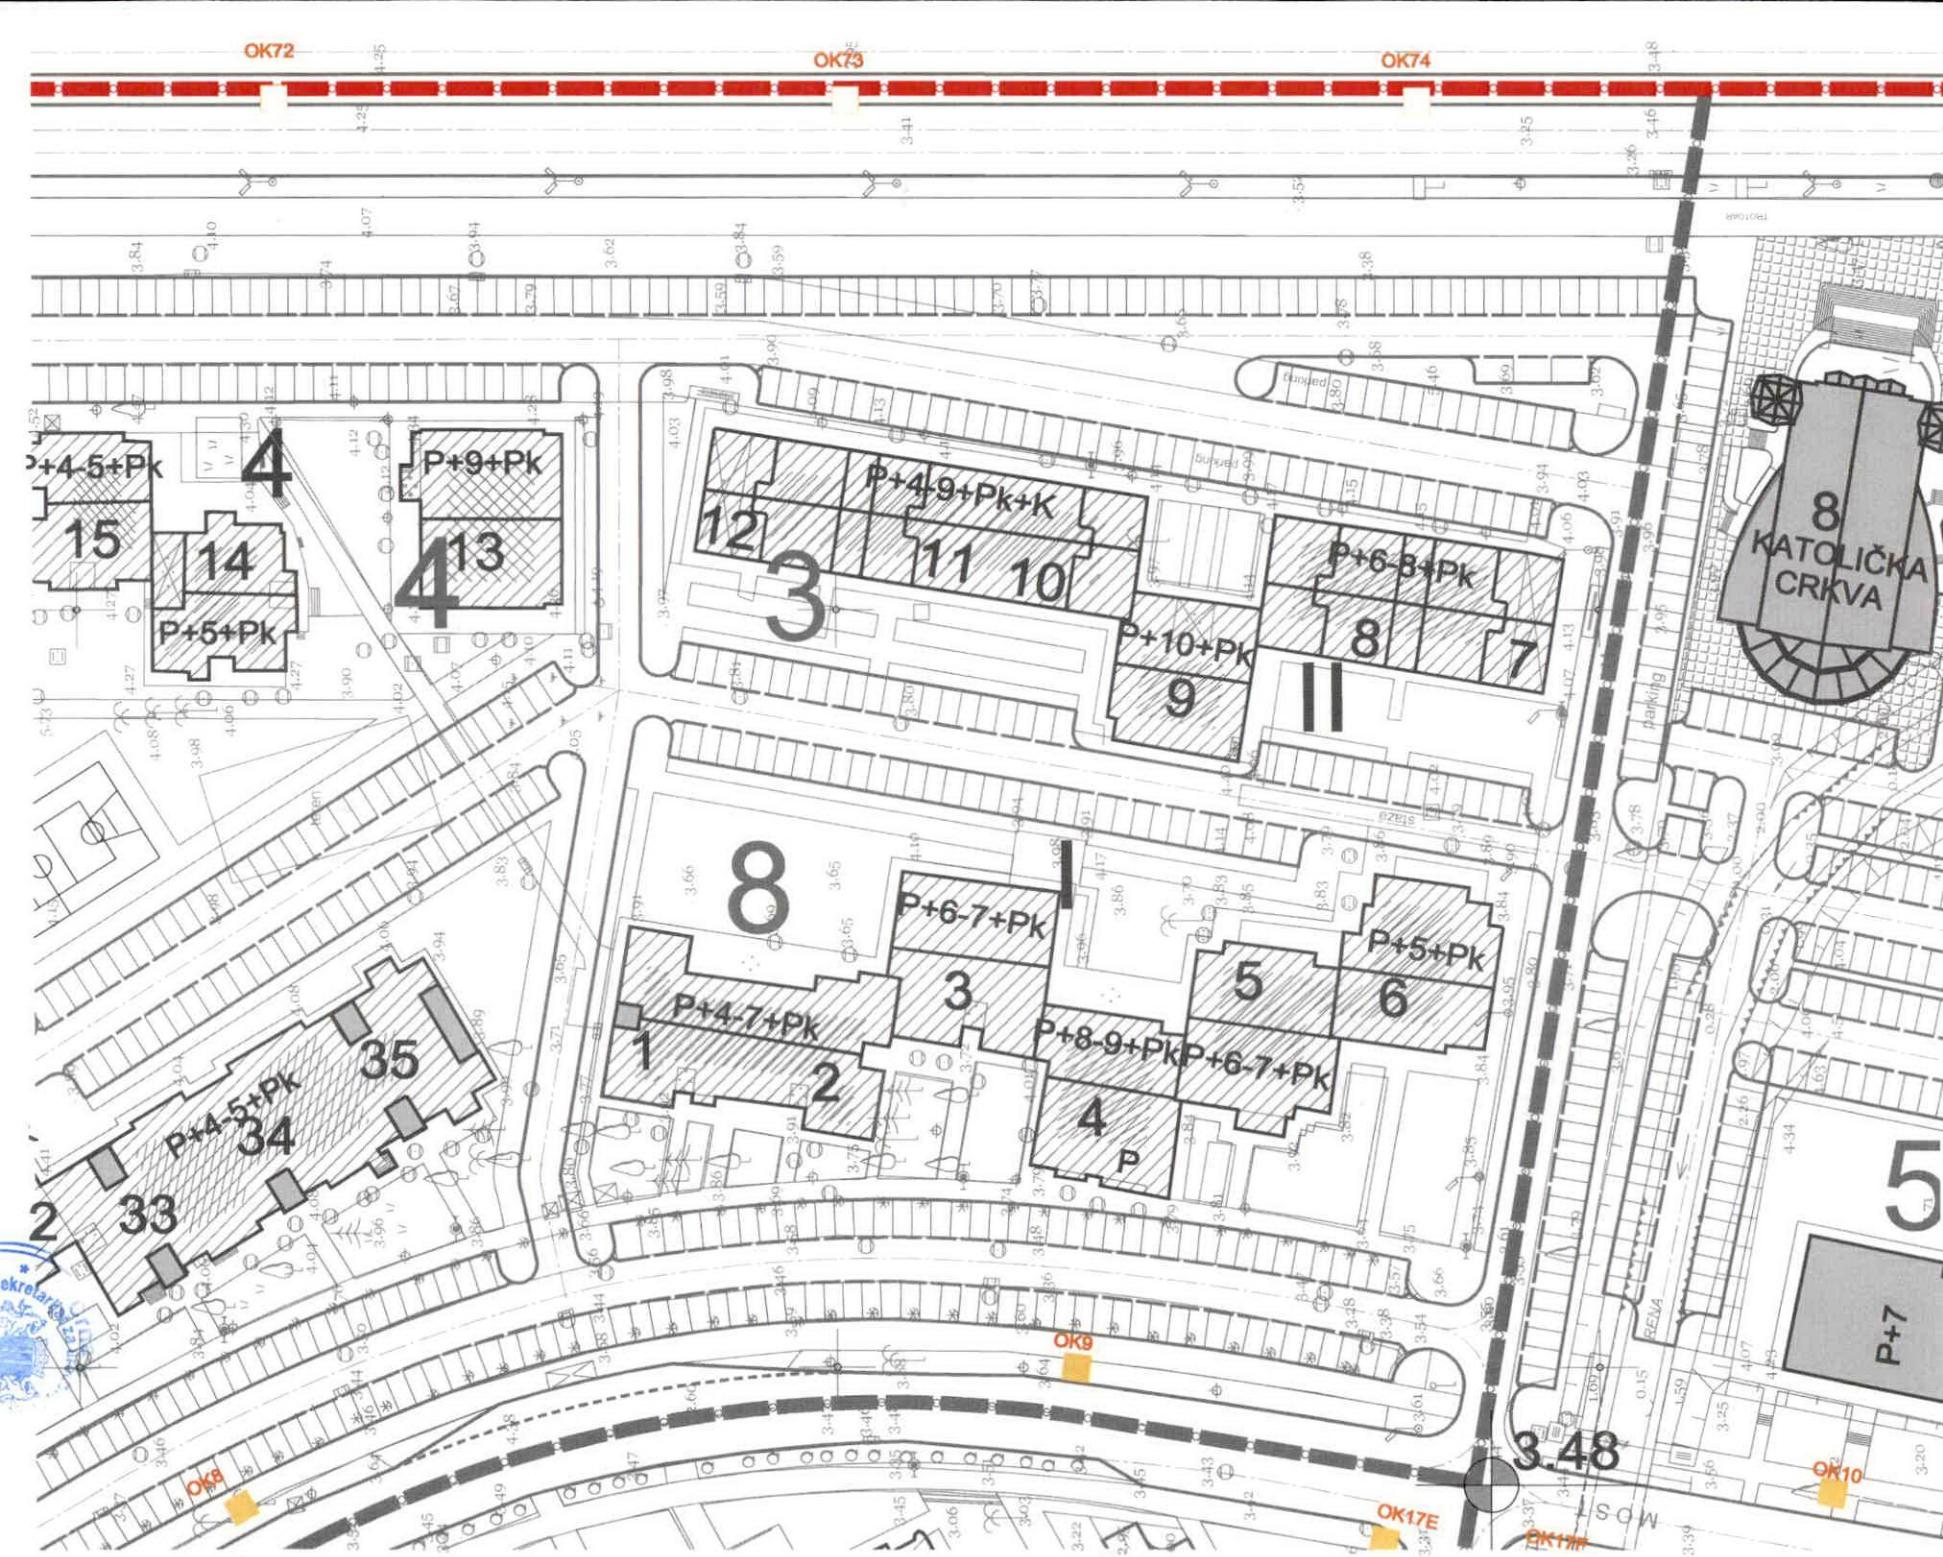

# DETALJNI URBANISTICKI PLAN \*TOPOLICA I\*-BAR

## LEGENDA:

### GRANICE PLANA



GRANICE DUP-a

### ELEMENTI URBANISTICKE REGULACIJE



POSTOJECI OBJEKAT



PLANIRANI OBJEKAT PO NOVOM DUP-U

### ELEMENTI SAOBRAĆAJNICA

OSOVINA SAOBRAĆAJNICE

### OSTALI ELEMENTI SAOBRAĆAJNICA

IVIČNJAK

LINIJA PJEŠACKIH STAZA

----- LINIJA REKE RENE

----- POSTOJEĆA VODOVODNA MREŽA

----- POSTOJEĆA FEKALNA KANALIZACIJA

----- POSTOJEĆA ATMOSFERSKA KANALIZACIJA

----- PLANIRANA DOGRADNJA VODOVODNE MREŽE


----- PLANIRANA DOGRADNJA FEKALNE KANALIZACIJE

----- PLANIRANA DOGRADNJA ATMOSFERSKE KANALIZACIJE



UKUPNA POVRSINA ZAHVATA PLANA 513.200,00 m<sup>2</sup>

NARUCILAC	OPSTINA BAR
OBRADJIVAC	"basketING"doo-Bar
ODGOVORNI URBANISTA	Arh. NEBOJSA MILOSEVIC dipl. ing.
URBANISTICKI PLAN	DETALJNI URBANISTICKI PLAN *TOPOLICA I*- BAR
CRTEZ	HIDROENERGETSKA INFRASTRUKTURA

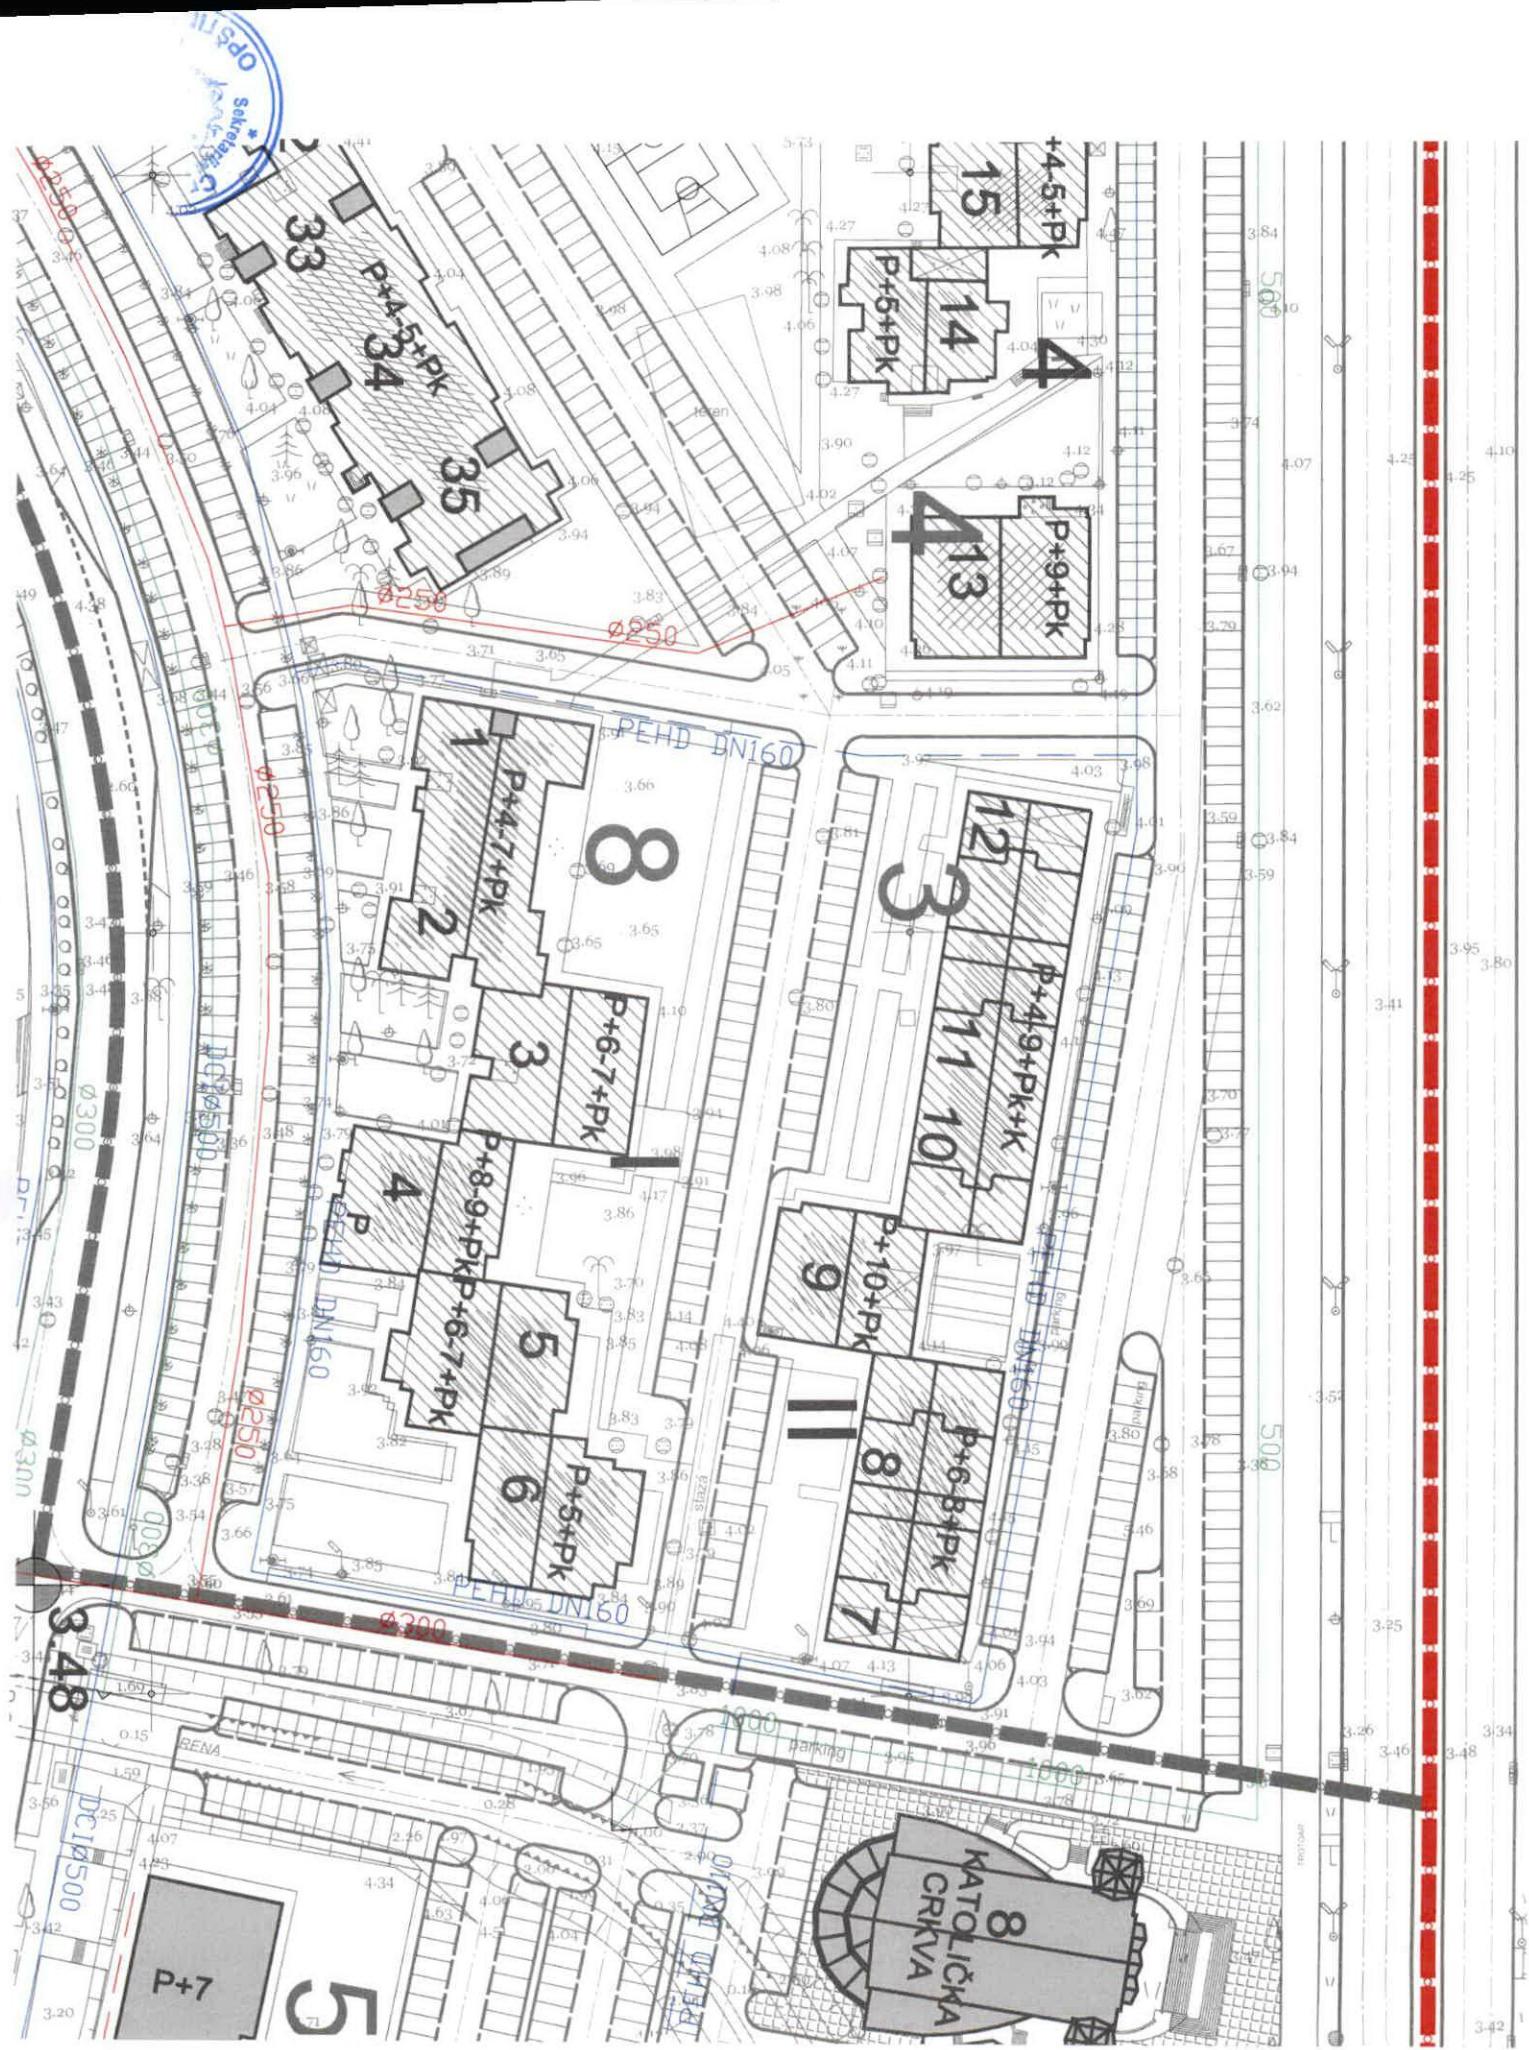



## UPRAVA ZA NEKRETNINE

PODRUČNA JEDINICA  
BAR

Broj: 102-956-10232/2019

Datum: 06.05.2019.

KO: NOVI BAR

Na osnovu člana 173 Zakona o državnom premjeru i katastru nepokretnosti ("Sl. list RCG" br. 29/07, "Sl. list CG" br. 73/10, 032/11, 040/11, 043/15, 037/17 i 17/18), postupajući po zahtjevu opštine bar, za potrebe izdaje se

## LIST NEPOKRETNOSTI 2348 - PREPIS

## Podaci o parcelama

Broj Podbroj	Broj zgrade	Plan Skica	Datum upisa	Potes ili ulica i kućni broj	Način korištenja Osnov sticanja	Bon. klasa	Površina m <sup>2</sup>	Prihod
5807 13	1	28 99		Topolica	Stambeno-poslovne zgrade	-	1204	0.00
Ukupno							1204	0.00

## Podaci o vlasniku ili nosiocu

Matični broj - ID broj	Naziv nosioca prava - adresa i mjesto	Prava	Obim prava
0000002901002	OPŠTINA BAR BULEVAR REVOLUCIJE BR.1 Bar	Korištenje	1/1

## Podaci o objektima i posebnim djelovima

Broj Podbroj	Broj zgrade	Način korištenja Osnov sticanja Sobnost	PD Godina izgradnje	Spratnost/ Sprat Površina	Prava Vlasnik ili nosilac prava Adresa, Mjesto
5807 13	1	Stambeno-poslovne zgrade	0	P8 1204	/
5807 13	1	Poslovni prostor u vanprivredi GRAĐENJE 1	1	P 18	Svojina J.P. LUKA BAR 1/1 0000002002566 BAR Bar
5807 13	1	Stambeni prostor KUPOVINA 20	2	P 42	Svojina ČAMPARA DIMITRIJE ALJOŠA 1/1 2804981150014 UL. MILICE ČOVILO BR. 9
5807 13	1	Stambeni prostor KUPOVINA 20	3	P1 62	Svojina VUKSANoviĆ VLADIMIR 1/1 9992001007777 24.NOVEMBRA 14 Bar
5807 13	1	Stambeni prostor KUPOVINA 20	4	P1 62	Svojina BULATOViĆ DJORDJIJA 1/1 0406974220020 BRANiSLAV AHMETOV BRiJEG BAR Bar
5807 13	1	Stambeni prostor KUPOVINA 20	5	P1 63	Svojina BAŠOViĆ BAŠO MILOŠ 1/1 0109928220046 ŠUŠANj 238 Bar
5807 13	1	Stambeni prostor 10	6	P1 49	Svojina MIJOViĆ BATRiĆ KATARINA 1/1 1512968225019 24 NOVEMBAR 14 Bar
5807 13	1	Stambeni prostor KUPOVINA 30	7	P2 82	Svojina LEKOViĆ BLAŽO SLOBODAN 1/1 2306950210205 24 NOVEMBRA 14 Bar
5807 13	1	Stambeni prostor VIŠE OSNOVA 30	8	P2 82	Svojina DJURIČKOViĆ SRETO 1/1 2701963220028 DRAGOLJUB 24 NOVEMBRA 42A Bar

**Podaci o objektima i posebnim djelovima**

Broj Podbroj	Broj zgrade	Način koršćenja Osnov sticanja Sobnost	PD Godina izgradnje	Spratnost/ Sprat Površina	Prava Vlasnik ili nosilac prava Adresa, Mjesto
5807 13	1	Stambeni prostor ODRŽAJ,POKLON 20	9	P2 63	Svojina PRŽICA DIMITRIJE DUBRAVKA 1/1 0505961235019 24. NOVEMBRA BR. 14 BAR Bar
5807 13	1	Stambeni prostor ODRŽAJ,POKLON 10	10	P2 49	Svojina GOJKOVIĆ MILORAD DEJAN 1/1 1202967274017 PIONIRSKIH ODREDA 2 PODGORICA
5807 13	1	Stambeni prostor KUPOVINA 30	11	P3 75	Svojina KOSOVIĆ DJURO ŽARKO 1/1 0402942220015 24 NOVEMBRA 14 Bar
5807 13	1	Stambeni prostor NASLJEDE 30	12	P3 75	Susvojina DURUTOVIĆ MARINKO 1/3 2506969220065 DRAGUTIN BAR RISTA LEKIĆA D-12 Bar Susvojina DURUTOVIĆ MARINKO JELENA 1/3 2712973225011 24.NOVEMBER 14 BAR Bar Susvojina DURUTOVIĆ MARINKO 1/3 0803971220029 MILUTIN BRANKA ČALOVIĆA 5/14 Bar
5807 13	1	Stambeni prostor KUPOVINA 20	13	P3 63	Svojina ĐIŪROVIĆ IBRAHIM BEĆIR 1/1 2801946220051 24 NOVEMBAR 14 Bar
5807 13	1	Stambeni prostor KUPOVINA 10	14	P3 49	Svojina PEROVIĆ DRAGOLJUB BOJAN 1/1 1306974210032 UL.BLAŽO JOVANOVIĆA 33
5807 13	1	Stambeni prostor KUPOVINA 30	15	P4 82	Svojina KNEŽIĆ ŠPIRO KRSTO 1/1 0610965382618 BAR BAR Bar
5807 13	1	Stambeni prostor NASLJEDE 30	16	P4 82	Svojina RADULOVIĆ MILIJANA 1/1 1302948225018 BUL.24 NOVEMBRA BAR 14 Bar
5807 13	1	Stambeni prostor KUPOVINA 20	17	P4 63	Svojina STJEPČEVIĆ MARKO 1/1 0602964220018 BAR 24. NOVEMBAR BR. 24 Bar
5807 13	1	Stambeni prostor KUPOVINA 10	18	P4 49	Svojina CANOVIĆ NIJAZIM 1/1 0212948220018 MARTIĆI Martići
5807 13	1	Stambeni prostor KUPOVINA 30	19	P5 82	Svojina FERATOVIĆ RIFAT IRFAN 1/1 1501992920001 BJELIŠI B.B. BAR Bar
5807 13	1	Stambeni prostor NASLJEDE 30	20	P5 82	Svojina POLOVIĆ SUZANA 1/1 0702967735013 NOVI BAR BAR Bar
5807 13	1	Stambeni prostor NASLJEDE 20	21	P5 66	Svojina MARAŠ RUMICA 1/1 0607936217992 BAR Bar
5807 13	1	Stambeni prostor PRAVOSNAŽNA ODLUKA SUDA 10	22	P5 49	Svojina VUKČEVIĆ ANASTAZIJA 1/1 0811969225032 BAR POPOVIĆI BB Bar
5807 13	1	Stambeni prostor KUPOVINA 20	23	P6 66	Svojina MILANOVIĆ PAVLE VOJISLAVA 1/1 3007944225019 24 NOVEMBRA BAAR Bar
5807 13	1	Stambeni prostor NASLJEDE 20	24	P6 62	Susvojina ALEKSIĆ TOMOSLAV 1/2 2612975220020 ALEKSANDAR 24 NOVEMBRA 14/78 BAR Susvojina ALEKSIĆ VLADIMIR CVETA 1/2 0210948225020 24 NOVEMBRA 14/78 BAR

**Podaci o objektima i posebnim djelovima**

Broj Podbroj	Broj zgrade	Način korišćenja Osnov sticanja Sobnost	PD Godina izgradnje	Spratnost/ Sprat Površina	Prava Vlasnik ili nosilac prava Adresa, Mjesto
5807 13	1	Stambeni prostor KUPOVINA 20	25	P6 63	Svojina ŽUGIĆ AVRAM VUKOMAN 1/1 1004931223010 26.NOVEMBAR ULCINJ Ulcinj
5807 13	1	Stambeni prostor KUPOVINA 10	26	P6 49	Susvojina DABANOVIĆ NIKOLA 1/2 6010000056311 BAR BAR Bar Susvojina DABANOVIĆ ZORICA 1/2 6010000056310 BAR BAR Bar
5807 13	1	Stambeni prostor KUPOVINA 20	27	P7 60	Susvojina VUČETIĆ RATOMIR BILJANA 1/2 1812977735023 ILINO II ŠUŠANJ Bar Susvojina VUČETIĆ NIKOLA SIMO 1/2 2807961220015 ŠUŠANJ BAR Bar
5807 13	1	Stambeni prostor KUPOVINA 20	28	P7 66	Svojina SARIĆ PAVLE NOVAK 1/1 0101940220018 24.NOVEMBAR 24 Bar
5807 13	1	Stambeni prostor KUPOVINA 20	29	P7 66	Svojina ČEKIĆ SELIM 1/1 1112849274264 GUSINJE Gusinje
5807 13	1	Stambeni prostor KUPOVINA 10	30	P7 40	Svojina KOSOVIĆ ŽARKO IGOR 1/1 2803973220023 UL.24.NOVEMBRA BR. 14 BAR Bar
5807 13	1	Stambeni prostor KUPOVINA 20	31	P8 62	Svojina SJEKLOČA VELIŠA DESANKA 1/1 1711939225010 24 NOVEMBAR 9 Bar
5807 13	1	Stambeni prostor KUPOVINA 20	32	P8 66	Svojina DOBRKOVIĆ MIHAILO 1/1 1411942220012 24 NOVEMBAR 14/87 Bar
5807 13	1	Stambeni prostor KUPOVINA 20	33	P8 62	Svojina DOBRKOVIĆ DANILO DARKO 1/1 0805963220012 24 NOVEMBAR 24 Bar
5807 13	1	Stambeni prostor KUPOVINA 9	34	P8 40	Svojina DOBRKOVIĆ MIHAILO SAŠA 1/1 2612966220026 24 NOVEMBAR 14 Bar
5807 13	1	Stambeni prostor KUPOVINA 20	35	P9 62	Svojina PARKHOMENKO OLGA 1/1 6010000062070 ALEKSANDROVNA RUSKA FEDERACIJA -
5807 13	1	Stambeni prostor KUPOVINA 20	36	P9 62	Svojina DJURKOVIĆ TAMO JANJA 1/1 1803940225018 24.NOVEMBAR BR. 14 BAR Bar
5807 13	1	Stambeni prostor KUPOVINA 20	37	P9 63	Svojina KRSTIĆ SVETOZAR MILORAD 1/1 0209959210019 24.NOVEMBAR BR. 14/91 BAR Bar
5807 13	1	Stambeni prostor KUPOVINA 10	38	P9 53	Svojina ANDRIJAŠEVIĆ JAGOŠ 1/1 1601957225044 LJILJANA 24 NOVEMBAR BAR H-22 Bar
5807 13	1	Stambeni prostor KUPOVINA 20	39	P10 66	Svojina AKSENTIJEVIĆ SLOBODAN 1/1 2403922714015 IVANA MIČURINA BR. 44 BEOGRAD
5807 13	1	Stambeni prostor ODRŽAJ,POKLON 20	40	P10 62	Svojina VUKIĆ BUDIMIR ALEKSANDAR 1/1 1610988220015 JOVANA STOJANOVIĆA 6 BAR Bar
5807 13	1	Stambeni prostor KUPOVINA 20	41	P10 66	Svojina KRKOVIĆ BLAŽO DEJAN 1/1 1111971220015 J. TOMAŠEVIĆA 45 BAR Bar

**Podaci o objektima i posebnim djelovima**

Broj Podbroj	Broj zgrade	Način korišćenja Osnov sticanja Sobnost	PD Godina izgradnje	Spratnost/ Sprat Površina	Prava Vlasnik ili nosilac prava Adresa, Mjesto
5807 13	1	Stambeni prostor VIŠE OSNOVA 20	42	P10 53	Svojina DODIĆ DJORDIJE PAULINA 1/1 2606954225014 24 NOVEMBAR 14 Bar
5807 13	1	Stambeni prostor KUPOVINA 1	43	P 20	Svojina J.P. LUKA BAR 1/1 0000002002566 BAR Bar
5807 13	1	Stambeni prostor NASLJEĐE 20	44	P1 58	Svojina MARDJONOVIĆ MILIJANKA 1/1 0305947225028
5807 13	1	Stambeni prostor ODRŽAJ, POKLON 20	45	P1 61	Svojina PETOVIĆ AHMED SABRIJA 1/1 0404960220017 24 NOVEMBAR 16-A BAR Bar
5807 13	1	Stambeni prostor KUPOVINA 20	46	P1 57	Svojina USEINOVIC DRAGAN DUNJA 1/1 2606987805164 BAR UTJЕHA Bar
5807 13	1	Stambeni prostor KUPOVINA 20	47	P1 57	Svojina ŠČEKIĆ MILIVOJE DRAGAN 1/1 0411963103255 BAR BAR Bar
5807 13	1	Stambeni prostor KUPOVINA 20	48	P2 58	Svojina MUJMALIĆ MURAT ŠEFĆETA 1/1 2810950935013 M.H.DEDA BR. 14 PEĆ Peć
5807 13	1	Stambeni prostor ODRŽAJ, POKLON 20	49	P2 61	Svojina MEHOVIĆ SAFET KEMAL 1/1 0512984220015 BAR BAR Bar
5807 13	1	Stambeni prostor KUPOVINA 20	50	P2 57	Svojina ŠTEFANAC DJOKO JELENA 1/1 0608942225014 24 NOVEMBAR 37 Bar
5807 13	1	Stambeni prostor NASLJEĐE 20	51	P2 57	Svojina POPOVIĆ SULJA BAJRAM 1/1 0504965220028 BAR ARBNBŠ Bar
5807 13	1	Stambeni prostor KUPOVINA 20	52	P3 58	Svojina KRVAVAC MILENKO 1/1 0107944220029 24 NOVEMBAR 16A BAR Bar
5807 13	1	Stambeni prostor NASLJEĐE 20	53	P3 61	Svojina BAJRAMOVIĆ ADŽIJA MIRSAD 1/1 2204972220029 24.NOVEMBRA 16/A BAR Bar
5807 13	1	Stambeni prostor KUPOVINA 20	54	P3 57	Svojina PUZANOVA IVANOVNA 1/1 6010000062535 ANTONINA RUSKA FEDERACIJA -
5807 13	1	Stambeni prostor NASLJEĐE 20	55	P3 57	Svojina RAMIĆ JUSUF DAMIR 1/1 0206979223002 Tudjemili Tudjemili 0 0
5807 13	1	Stambeni prostor KUPOVINA 20	56	P4 58	Svojina KEKIĆ MEHO IBRO 1/1 1302935220017 24.NOVEMBRA 16 Bar
5807 13	1	Stambeni prostor KUPOVINA 20	57	P4 61	Svojina VULEKOVIĆ JOVO MIODRAG 1/1 0612932220011 24 NOVEMBAR 16 Bar
5807 13	1	Stambeni prostor KUPOVINA 20	58	P4 57	Svojina TOPALOVIĆ NIKOLA PETAR 1/1 0103939220015 24.NOVEMBRA 16/A Bar
5807 13	1	Stambeni prostor KUPOVINA 20	59	P4 57	Svojina BUJIĆ BRANKO SRDJAN 1/1 1011976220019 24 NOVEMBRA 16A/46 -

**Podaci o objektima i posebnim djelovima**

Broj Podbroj	Broj zgrade	Način korištenja Osnov sticanja Sobnost	PD Godina izgradnje	Spratnost/ Sprat Površina	Prava Vlasnik ili nosilac prava Adresa, Mjesto
5807 13	1	Stambeni prostor GRAĐENJE 20	60	P5 58	Svojina 1/1 KONATAR RADOVAN MILUNKA 0106948225061 24 NOVEMBRA 16 A Bar
5807 13	1	Stambeni prostor POKLON 20	61	P5 61	Susvojina 1/2 LALEVIĆ MIODRAG LJUBOMIR 2111997220041 24 NOVEMBRA KONGRAPOVE 0 Susvojina 1/2 LALEVIĆ MIODRAG MILO 2902996220010 24 NOVEMBRA KONGRAPOVE 0
5807 13	1	Stambeni prostor KUPOVINA 20	62	P5 57	Svojina 1/1 ALIBAŠIĆ AHMET JUSUF 2509941220018 G. MURIĆI Gornji Murići
5807 13	1	Stambeni prostor KUPOVINA 20	63	P5 57	Svojina 1/1 MALJEVIĆ DJURO 2507928220065 DJURAVCI Djuravci
5807 13	1	Stambeni prostor KUPOVINA 20	64	P6 58	Svojina 1/1 BOROVIĆ MILUTIN DRAGICA 1008962225025 24 NOVEMBER 26 Bar
5807 13	1	Stambeni prostor KUPOVINA 20	65	P6 61	Svojina 1/1 DAŠIĆ MIRKO MARIJA 1307951225012 24.NOVEMBER 16/A BAR Bar
5807 13	1	Stambeni prostor - 20	66	P6 57	Svojina 1/1 MĚHOVIĆ MEHMED BEBA 1303955225038 UL.24.NOVEMBRA 16/6 BAR Bar
5807 13	1	Stambeni prostor NASLJEDE 20	67	P6 58	Svojina 1/1 MIRANOVIĆ - OLGA 0303945225028 BUL. 24. NOVEMBRA BR.16 -
5807 13	1	Stambeni prostor KUPOVINA 20	68	P7 58	Svojina 1/1 PERAZIĆ HUSO ĆAZIM 2801951220019 24 NOVEMBER 16 Bar
5807 13	1	Stambeni prostor NASLJEDE 20	69	P7 56	Susvojina 1/2 LALEVIĆ BLANKA 0508928715292 UL. 24.NOVEMBRA 16 A BAR Bar Susvojina 1/2 ŽERAJIĆ BRANISLAV 6010000061312
5807 13	1	Poslovni prostor u vanprivredi KUPOVINA 1	70	P 27	Svojina 1/1 J.P. LUKA BAR 0000002002566 BAR Bar
5807 13	1	Stambeni prostor KUPOVINA 20	71	P1 57	Svojina 1/1 BRAJOVIĆ MIODRAG MINA 0209975217996 UL.SERDARA JOLA PILETIĆA 7
5807 13	1	Stambeni prostor NASLJEDE 20	72	P1 61	Svojina 1/1 BEHAROVIĆ MUSTAFA BIMO 3010961220013 UL. 24 NOVEMBRA 28 BAR Bar
5807 13	1	Stambeni prostor KUPOVINA 20	73	P1 61	Svojina 1/1 ZEKIĆ SADIJA HAMDIJA 2701963220036 BJELIŠI 47 Bjeliši
5807 13	1	Stambeni prostor NASLJEDE 20	74	P1 57	Svojina 1/1 PETRANOVIĆ VUKOSAVA 1503934225037 24 NOVEMBRA- 10/64 Bar
5807 13	1	Stambeni prostor - 30	75	P2 72	Svojina 1/1 ORLANDIĆ NADA 1803939225012 UL. 24 NOVEMBER 16 D bar Bar
5807 13	1	Stambeni prostor KUPOVINA 20	76	P2 62	Svojina 1/1 PEJUŠKOVIĆ MARKO ĐOKO 2704961220011 24 NOVEMBRA 28 Bar

**Podaci o objektima i posebnim djelovima**

Broj Podbroj	Broj zgrade	Način korišćenja Osnov sticanja Sobnost	PD Godina izgradnje	Spratnost/ Sprat Površina	Prava Vlasnik ili nosilac prava Adresa, Mjesto
5807 13	1	Stambeni prostor NASLJEĐE 20	77	P2 61	Svojina DURAŠIĆ MAKSIM BORISLAV 1/1 1605966220018 24 NOVEMBRA 28 Bar
5807 13	1	Stambeni prostor KUPOVINA 30	78	P2 72	Svojina SUBOTIĆ SAVO MILICA 1/1 0602978235018 DOBROTA BR. 171 KOTOR Kotor
5807 13	1	Stambeni prostor NASLJEĐE 30	79	P3 72	Svojina BAIKOVIĆ DANKA 1/1 2011969225017 24. NOVEMBRA 16 D BAR Bar
5807 13	1	Stambeni prostor PRAVNI PROPIS 20	80	P3 62	Svojina SINANOVIĆ SADETA 1/1 0211934225016 24 NOVEMBRA 16-D Bar
5807 13	1	Stambeni prostor POKLON 20	81	P3 62	Svojina IVANOVIĆ VELIMIR ŽELJKO 1/1 1403966220024 ILINO BR.69 BAR
5807 13	1	Stambeni prostor NASLJEĐE 30	82	P3 72	Svojina PETROVIĆ SNEŽANA 1/1 3012961225018 24 NOVEMBRA 12 Bar
5807 13	1	Stambeni prostor NASLJEĐE 30	83	P4 72	Svojina KALEZIĆ - NEDJELJKA 1/1 2805948225021 24 NOVEMBRA 16-D Bar
5807 13	1	Stambeni prostor ODRŽAJ,POKLON 20	84	P4 62	Svojina ČOBić RAMADAN ŠERIF 1/1 1703959220012 UL.24.NOVEMBER BR. 16 BAR Bar
5807 13	1	Stambeni prostor NASLJEĐE 20	85	P4 61	Svojina BEGZIĆ ŠERIF ADŽIJA 1/1 1701958363627 UL.VODNJANSKA BR. 25 ROVINJ
5807 13	1	Stambeni prostor KUPOVINA 30	86	P4 72	Svojina PEJOVIĆ BLAGOJE DRAGA 1/1 1607938225015 24 NOVEMBER 28 Bar
5807 13	1	Stambeni prostor NASLJEĐE 20	87	P5 57	Svojina KOLOVIĆ TONE 1/1 1802945225028 UL.24 NOVEMBRA 16 D BAR Bar
5807 13	1	Stambeni prostor KUPOVINA 20	88	P5 62	Svojina LJUTICA PERO MILO 1/1 1111926220012 24 NOVEMBER 28 Bar
5807 13	1	Stambeni prostor NASLJEĐE 20	89	P5 61	Svojina RADULoviĆ BUDIMIR 1/1 0401966220036 UL. 24NOVEMBER 16D Bar
5807 13	1	Stambeni prostor KUPOVINA 20	90	P5 57	Svojina SINANOVIĆ METO FIKRET 1/1 0503955220015 24 NOVEMBER 16 D Bar
5807 13	1	Stambeni prostor KUPOVINA 20	91	P6 57	Svojina PAVLIČIĆ NEBOŠA 1/1 2801985930015 ALEKSANDAR BJELIŠI BB BAR Bar
5807 13	1	Stambeni prostor 20	92	P6 62	Svojina MILANOVIĆ BOSILJKA 1/1 1003935225016 24 NOVEMBER16D Bar
5807 13	1	Stambeni prostor ODRŽAJ,POKLON 20	93	P6 61	Svojina ČIKIĆ MUSTAFА ZLATKO 1/1 1811964220044 B.REVOLUCIJE BR. 11 BAR Bar
5807 13	1	Stambeni prostor KUPOVINA 20	94	P6 57	Svojina PETOVIĆ HALIL BRAHIM 1/1 0811959220016 UL. 24.NOVEMBRA 16A/24 BAR Bar

**Podaci o objektima i posebnim djelovima**

Broj Podbroj	Broj zgrade	Način korišćenja Osnov sticanja Sobnost	PD Godina izgradnje	Spratnost/ Sprat Površina	Prava Vlasnik ili nosilac prava Adresa, Mjesto
5807 13	1	Stambeni prostor KUPOVINA 20	95	P7 57	Svojina TRAJKOVIĆ ZORAN JELENA 1/2 LIPANI VERA DEJANOVIĆA BB - Svojina TRAJKOVIĆ ČEDOMIR ZORAN 1/2 Zupci 0803981919691 5120399000568
5807 13	1	Stambeni prostor NASLJEDE 20	96	P7 62	Svojina JANKOVIĆ DJONA 1/3 24 NOVEMBER 16 D BAR Bar Svojina JANKOVIĆ MARKO 1/3 LIVARI Livari Svojina JANKOVIĆ ANTO PRENČA 1/3 BAR Bar 2106957220029 1707959220018 1712966220019
5807 13	1	Stambeni prostor NASLJEDE 20	97	P7 61	Svojina BEGZIĆ PATA 1/1 UL.24 NOVEMBRA 28 BAR Bar 0503945225019
5807 13	1	Stambeni prostor NASLJEDE 20	98	P7 57	Svojina MILIĆ MOMIRKA 1/1 UL. 24 NOVEMBRA 16-D BAR Bar 1411940225012
5807 13	1	Stambeni prostor KUPOVINA 20	99	P8 57	Svojina KLJAJEVIĆ DRAGIŠA 1/1 SOKOLANA BAR Bar 0501959220068
5807 13	1	Stambeni prostor KUPOVINA 20	100	P8 61	Svojina DURUTOVIĆ MARINKO 1/1 DRAGUTIN BAR RISTA LEKIĆA D-12 Bar 2506969220065
5807 13	1	Poslovni prostor u vanprivredi KUPOVINA 1	101	P 30	Svojina J.P. LUKA BAR 1/1 BAR Bar 0000002002566
5807 13	1	Poslovni prostor u vanprivredi KUPOVINA 1	102	P 2	Svojina J.P. LUKA BAR 1/1 BAR Bar 0000002002566
5807 13	1	Poslovni prostor u vanprivredi KUPOVINA 1	103	P 2	Svojina J.P. LUKA BAR 1/1 BAR Bar 0000002002566
5807 13	1	Stambeni prostor KUPOVINA 20	104	P1 64	Svojina ANTOVIĆ STANIMIR 1/1 VESELINKA RENA BR. 34 Bar 1402948225055
5807 13	1	Stambeni prostor KUPOVINA 20	105	P1 61	Svojina MIJOVIĆ VALENTINA ZORKA 1/1 24 NOVEMBER 20 Bar 0412935225023
5807 13	1	Stambeni prostor KUPOVINA 20	106	P1 61	Svojina 1/1
5807 13	1	Stambeni prostor KUPOVINA 20	107	P1 64	Svojina MARTINIĆ SRETA VLADO 1/1 POLJE BAR Bar 1303956220021
5807 13	1	Stambeni prostor KUPOVINA 20	108	P2 64	Svojina STOJANOVİĆ DRAGUTIN JOVAN 1/1 UL. 24 NOVEMBER Bar 6010000056080
5807 13	1	Stambeni prostor KUPOVINA 20	109	P2 57	Svojina NEPOZNATI VLASNICI 1/1 BAR BAR Bar 2808960000000
5807 13	1	Stambeni prostor KUPOVINA 20	110	P2 63	Svojina DERVIŠEVIĆ ŠAĆIR SEZANA 1/1 UL. MILADINA POPOVIĆA 1/6 0201962925001

**Podaci o objektima i posebnim djelovima**

Broj Podbroj	Broj zgrade	Način korišćenja Osnov sticanja Sobnost	PD Godina izgradnje	Spratnost/ Sprat Povrsina	Prava Vlasnik ili nosilac prava Adresa, Mjesto
5807 13	1	Stambeni prostor 20	111	P2 60	Svojina NEPOZNATI VLASNICI 1/1 BAR BAR Bar 2808960000000
5807 13	1	Stambeni prostor PRAVNI PROPIS 20	112	P2 64	Svojina ŠEĆ ETHEM VILDANA 1/1 JOVANA TOMAŠEVIĆA BR.12C/138 1510952915004
5807 13	1	Stambeni prostor KUPOVINA 20	113	P3 63	Svojina KOJIĆ HAKA MIRSADA 1/1 24.NOVEMBAR BR. 12 C BAR Bar 0105972279036
5807 13	1	Stambeni prostor KUPOVINA 20	114	P3 63	Svojina DJURANOVIĆ VELIŠA 1/1 SLOBODAN 3105945220012 24.NOVEMBAR 12/140 BAR Bar
5807 13	1	Stambeni prostor KUPOVINA 20	115	P3 57	Svojina GAZIVODA RADOMIR NIKOLA 1/1 MAHALA Podgorica 1001982210291
5807 13	1	Stambeni prostor KUPOVINA 20	116	P3 64	Svojina PEROVIĆ NIKO TANJA 1/1 24 NOVEMBAR 12 Bar 2307957225077
5807 13	1	Stambeni prostor KUPOVINA 20	117	P4 61	Svojina MARTINoviĆ SLOBODANKA 1/1 24.NOVEMBAR 12 C Bar 1210943225018
5807 13	1	Stambeni prostor NASLJEĐE 20	118	P4 56	Svojina KASALICA BAĆO JELENA 1/1 BULVAR 24 NOVEMBRA 12C BAR 1009971225018
5807 13	1	Stambeni prostor NASLJEĐE 20	119	P4 60	Svojina RAKOVIĆ MARKO LIDIJA 1/1 24.NOVEMBAR 12/C Bar 3008950225019
5807 13	1	Stambeni prostor 20	120	P4 64	Svojina MATUNoviĆ SVETOZAR 1/1 MIOMIR JOVANA TOMAŠEVIĆA BR. 2/15 0408958223020
5807 13	1	Stambeni prostor KUPOVINA 20	121	P5 64	Svojina MARKOVIĆ TOMO RADOŠ 1/1 24 NOVEMBAR 12C Bar 0102951220016
5807 13	1	Stambeni prostor NASLJEĐE 20	122	P5 61	Svojina HRVATIN BOŽO DRAŽEN 1/1 24 NOVEMBRA 12C ST.148 ŠUŠANJ 1604978220025
5807 13	1	Stambeni prostor 20	123	P5 58	Susvojina BUJIĆ MITAR MIODRAG 1/2 V.ROLOVIĆA BR. 4 BAR Bar 1808946220036 Susvojina BUJIĆ MILOSAV SNEŽANA 1/2 UL. V. ROLOVIĆA BR. 24 BAR Bar 0905964225012
5807 13	1	Stambeni prostor 20	124	P5 64	Svojina BRKAN MARKO BRANKO 1/1 NASELJE GORELAC SUTMORE Bar 2509951220016
5807 13	1	Stambeni prostor KUPOVINA 20	125	P6 64	Svojina KOJIĆ FADIL SADETA 1/1 24.NOVEMBAR BR. 12 C Bar Bar 6010000057439
5807 13	1	Stambeni prostor ODRŽAJ,POKLON 20	126	P6 61	Svojina ŠOROVIĆ MITAR DJORDIJE 1/1 J TOMAŠEVIĆA 38/13 Bar 1004968220070
5807 13	1	Stambeni prostor KUPOVINA 20	127	P6 62	Svojina MARUŠIĆ ALEKSANDAR 1/1 24 NOVEMBRA 12 C Bar 2807973220010

**Podaci o objektima i posebnim djelovima**

Broj Podbroj	Broj zgrade	Način korišćenja Osnov sticanja Sobnost	PD Godina izgradnje	Spratnost/ Sprat Površina	Prava Vlasnik ili nosilac prava Adresa, Mjesto
5807 13	1	Stambeni prostor KUPOVINA 20	128	P6 64	Svojina 1/1 HAJDAREVIĆ HAJDAR 0212946220024 UL. 24 NOVEMBAR 12 C BAR Bar
5807 13	1	Stambeni prostor KUPOVINA 20	129	P7 64	Svojina 1/1 POPOVIĆ DŽAFER SELJATIN 0309954220010 BJELIŠI 78 Bjeliši
5807 13	1	Stambeni prostor NASLJEĐE 20	130	P7 60	Svojina 1/1 ŽIŽAK SLAVOJKA 2111938225013 24.NOVEMBAR 12 C BAR Bar
5807 13	1	Poslovni prostor u vanprivredi PRAVOSNAŽNA ODLUKA SUDA 1	131	P 18	Svojina 1/1 - ZAJED, SVIJINA ETAŽNIH 6010000100927 VLAŠNIKA ST. ZGR. KOMGRAP UL. 24 NOVEMBRA 12 B BAR
5807 13	1	Poslovni prostor u vanprivredi KUPOVINA 2	132	P 32	Svojina 1/1 LIĆINA RAFET KIMETA 0402964265020 J.TOMAŠEVIĆ BR. 9B/I BAR Bar
5807 13	1	Stambeni prostor - 20	133	P1 64	Svojina 1/1 NEPOZNATI VLASNICI 2808960000000 BAR BAR Bar
5807 13	1	Stambeni prostor KUPOVINA 20	134	P1 53	Svojina 1/1 SVRKOTA MILAN DRAGAN 1403962710124 UL.NEHRUOVA BR. 67 BEOGRAD
5807 13	1	Stambeni prostor KUPOVINA 20	135	P1 58	Svojina 1/1 LIĆINA HASIM MEDINA 1709942265090 UL.J.TOMAŠEVIĆA 9B/I BAR Bar
5807 13	1	Stambeni prostor VIŠE OSNOVA 20	136	P1 60	Svojina 1/1 RADONČIĆ BEĆIR ENES 0501964950007 UL.PETRA I OSLOBODIOCA BR. 10
5807 13	1	Stambeni prostor NASLJEĐE 20	137	P2 64	Susvojina 1/3 ŠUŠTER DUŠAN GOJKO 1909947220022 V.ROLOVIĆA 5. Bar Susvojina 1/3 LEKIĆ DUŠAN NEVENKA 1201952225021 24.NOVEMBRA 12/D BAR Bar Susvojina 1/3 ŠUŠTER DUŠAN PERO 1210953220022 ČELUGA BB BAR Bar
5807 13	1	Stambeni prostor NASLJEĐE 30	138	P2 77	Svojina 1/1 VOJVODIĆ VELIMIR PREDRAG 2204982220019 24.NOVEMBAR 12B BAR Bar
5807 13	1	Stambeni prostor KUPOVINA 30	139	P2 77	Svojina 1/1 HRVATIN IVAN DJORDJE 1302936220118 24 NOVEMBAR 12 Bar Bar
5807 13	1	Stambeni prostor KUPOVINA 20	140	P2 60	Svojina 1/1 MILIĆ VASILije DUŠKO 1410967223058 24NOVEMBAR 12B/164 BAR Bar
5807 13	1	Stambeni prostor VIŠE OSNOVA 20	141	P3 64	Svojina 1/1 BOŠKOVIĆ ANDRIJA 2601947225015 ANDJELINA 24 NOVEMBAR 18 Bar
5807 13	1	Stambeni prostor NASLJEĐE 30	142	P3 72	Svojina 1/1 LEKOVIĆ ANKA 3101951228003 24 NOVEMBRA 12 B BAR Bar
5807 13	1	Stambeni prostor KUPOVINA 20	143	P3 64	Svojina 1/1 DULoviĆ OLGA 2208944225010 UL.24.NOVEMBAR BR. 168/3 BAR
5807 13	1	Stambeni prostor KUPOVINA 30	144	P3 72	Svojina 1/1 BUBiĆ RIFAT DŽIVAT 0110956220078 STARi BAR BAR Bar

**Podaci o objektima i posebnim djelovima**

Broj Podbroj	Broj zgrade	Način korišćenja Osnov sticanja Sobnost	PD Godina izgradnje	Spratnost/ Sprat Površina	Prava Vlasnik ili nosilac prava Adresa, Mjesto
5807 13	1	Stambeni prostor KUPOVINA 20	145	P4 61	Svojina STAMATOVIĆ MAŠAN 1/1 SLOBODANKA 24 NOVEMBAR 12 Bar 1012947225016
5807 13	1	Stambeni prostor KUPOVINA 20	146	P4 56	Svojina JANOVIĆ BOŽO DJORDIJE 1/1 24 NOVEMBAR 12 B Bar 1511948220014
5807 13	1	Stambeni prostor KUPOVINA 20	147	P4 64	Svojina VRETENIČIĆ IVO OLGA 1/1 24 NOVEMBAR BR. 12B Bar 2907931225017
5807 13	1	Stambeni prostor KUPOVINA 20	148	P4 64	Svojina GAŽEVIĆ ŽARKO BOJAN 1/1 UL. 24. NOVEMBRA 12-B BAR Bar 0210976223009
5807 13	1	Stambeni prostor KUPOVINA 20	149	P5 64	Svojina NATELE A.CUTTER 1/1 USA - 6010000063610
5807 13	1	Stambeni prostor KUPOVINA 20	150	P5 64	Svojina HRVATIN IVAN MILO 1/1 24 NOVEMBAR 17 Bar 1001940220041
5807 13	1	Nestambeni prostor VIŠE OSNOVA II	151	P 25	Svojina SSEVZ- KONGRAPOVE LAM. 1/1 ZG.F10 ULAZ 12 D BAR Bar 6010000062729
5807 13	1	Stambeni prostor KUPOVINA 20	152	P1 60	Svojina FILIPoviĆ MILORAD 1/1 POPA DUKLJANINA BR. 5 Bar 0204961220011
5807 13	1	Stambeni prostor KUPOVINA 20	153	P1 57	Svojina TOMANOVIĆ DJOKO ŽIVKO 1/1 24.NOVEMBRA Bar 2001945220051
5807 13	1	Stambeni prostor NASLJEĐE 20	154	P1 57	Svojina KOVAČEVIĆ NURIJA 1/1 ARBNEŠ Arbnež 1006940225010
5807 13	1	Stambeni prostor KUPOVINA 20	155	P1 58	Svojina PANTOVIĆ UROŠ ČEDOMIR 1/1 24 NOVEMBAR 12 Bar 2209947773619
5807 13	1	Stambeni prostor KUPOVINA 20	156	P2 60	Svojina KOJIĆ SAFET ADMIR 1/1 PEĆ PEĆ Peć 6010000057759
5807 13	1	Stambeni prostor KUPOVINA 20	157	P2 57	Svojina MURATOVIĆ MURTO TAIP 1/1 24 NOVEMBAR 102 Bar 1710944220012
5807 13	1	Stambeni prostor VIŠE OSNOVA 20	158	P2 61	Susvojina MILANOVIĆ SNEŽANA 1/3 DOROTEJA - 0 Susvojina POPOVIĆ JOVAN PETAR 2/3 24 NOVEMBRA 12 D Bar 2606996225014 0 0903974220016
5807 13	1	Stambeni prostor KUPOVINA 20	159	P2 57	Svojina RAMIĆ HIDAJETA 1/1 24 NOVEMBAR 12 Bar 0804970285018
5807 13	1	Stambeni prostor RAZMJENA 20	160	P3 60	Svojina AD LUKA BAR 1/1 OBALA 13 JULIA BB BAR Bar 0000002002558
5807 13	1	Stambeni prostor KUPOVINA 20	161	P3 57	Svojina DOBRKOVIĆ IVO TOMISLAV 1/1 24 NOVEMBRA 12 D Bar 1703942220019

**Podaci o objektima i posebnim djelovima**

Broj Podbroj	Broj zgrade	Način korišćenja Osnov sticanja Sobnost	PD Godina izgradnje	Spratnost/ Sprat Površina	Prava Vlasnik ili nosilac prava Adresa, Mjesto
5807 13	1	Stambeni prostor NASLJEĐE 20	162	P3 58	Svojina DŽOGUZ MILORAD ŽARKO 1/1 24 NOVEMBAR 12 Bar 2002968220020
5807 13	1	Stambeni prostor NASLJEĐE 20	163	P3 57	Svojina VULEVIĆ TEREZA,RODJ.Ć 1/1 ETKOVIC 24.NOVEMBAR BR. 12 D/I08 BAR 2805951225016
5807 13	1	Stambeni prostor NASLJEĐE 20	164	P3 60	Susvojina MALEŽIĆ AFET MIRSAD 1/2 BAR Bar Susvojina MALEŽIĆ DERVIŠ VASVIJA 1/2 ILINO BB BAR Bar 0903957225012
5807 13	1	Stambeni prostor KUPOVINA 20	165	P4 57	Svojina ŠOŠKIĆ MILENKO DUŠKO 1/1 24 NOVEMBRA 12/D Bar 3004963220010
5807 13	1	Stambeni prostor NASLJEĐE 20	166	P4 59	Svojina NIKEZIĆ ADEM SAFET 1/1 UL. 24.NOVEMBRA 12D/3 BAR Bar 0908967220010
5807 13	1	Stambeni prostor KUPOVINA 20	167	P4 54	Svojina OBRADOVIĆ MILISAV LENKA 1/1 24.NOVEMBRA 12 Bar 1410935187394
5807 13	1	Stambeni prostor KUPOVINA 20	168	P5 55	Svojina OPŠTINA BAR 1/1 BULEVAR REVOLUCIJE BR.I Bar 0000002901002
5807 13	1	Stambeni prostor 20	169	P5 57	Svojina BULATOVIĆ MILOŠ DJORDIJE 1/1 24 NOVEMBAR 12 Bar 0605939220010
5807 13	1	Stambeni prostor KUPOVINA 20	170	P5 57	Svojina BAJČETA NOVICA MILKO 1/1 24 NOVEMBAR 12 D. Bar 2201947220015
5807 13	1	Stambeni prostor KUPOVINA 20	171	P5 57	Svojina PUPOVIĆ PETAR RADOJICA 1/1 UL. 24 NOVEMBAR BR. 12 B BAR 2411950220020
5807 13	1	Stambeni prostor KUPOVINA 20	172	P6 57	Svojina BAHOVIĆ BAJRAM EŠEF 1/1 BIJELO POLJE BIJELO POLJE Bijelo 2004969280011
5807 13	1	Stambeni prostor KUPOVINA 20	173	P6 60	Svojina LUKŠIĆ VLADIMIR ANDRIJA 1/1 JOVANA TOMAŠEVIĆA 14 Bar 1702981220038
5807 13	1	Stambeni prostor NASLJEĐE 20	174	P6 61	Svojina HUČKA IVAN JOVANKA 1/1 24 NOVEMBRA 12D BAR Bar 1901935225028
5807 13	1	Stambeni prostor 20	175	P6 57	Svojina MITROVIĆ RAJKO 1/1 SOKOLANA BR 7 BAR Bar 2103961172188
5807 13	1	Stambeni prostor KUPOVINA 20	176	P7 63	Svojina DOBROKOVİĆ SAVO DRAGOLJUB 1/1 24.NOVEMBAR 12D Bar 0203939220028
5807 13	1	Stambeni prostor KUPOVINA 20	177	P7 57	Svojina DJAKONOVİĆ RODJ. VUKSANOVİĆ MARKO 1/1 BAR BULEVAR 24 NOVEMBRA Bar 2910944225017
5807 13	1	Stambeni prostor KUPOVINA 20	178	P7 61	Svojina POTPARIĆ NENAD 1/1 24.NOVEMBAR D-12 BAR Bar 0304963290038

**Podaci o objektima i posebnim djelovima**

Broj Podbroj	Broj zgrade	Način korišćenja Osnov sticanja Sobnost	PD Godina izgradnje	Spratnost/ Sprat Površina	Prava Vlasnik ili nosilac prava Adresa, Mjesto
5807 13	1	Stambeni prostor 20	179	P7 58	Svojina RAMOVIĆ MUJO ŠAČIR 1/1 Bar 2806943910016
5807 13	1	Stambeni prostor KUPOVINA 20	180	P8 58	Svojina HODŽIĆ MURADIF KEMAL 1/1 BIJELO POLJE BIJELO POLJE Bijelo 1005975280018
5807 13	1	Stambeni prostor KUPOVINA 20	181	P8 58	Svojina RADONJIĆ STEVO LIDIJA 1/1 24.NOVEMBER 12 D Bar 1602954225015
5807 13	1	Stambeni prostor NASLJEĐE 20	182	P8 60	Svojina RUDOVIĆ NOVAK SENKA 1/1 UL.24. NOVEMBRA, 12D SPRAT 8/127 0608938215152
5807 13	1	Stambeni prostor KUPOVINA 20	183	P8 57	Svojina BAŠA BLAŽO MAŠICA 1/1 UL 24 NOVEMBER 12 Bar 1403952225015
5807 13	1	Stambeni prostor KUPOVINA 20	184	P9 63	Svojina DAŠIĆ ALEKSANDAR 1/1 GORDANA BUL.REVOLUCIJE C-6 BAR Bar 0812979325007
5807 13	1	Stambeni prostor 20	185	P9 62	Svojina JELOVAC AVRAM MILJA 1/1 24 NOVEMBRA 130/9 Bar 1308934295011
5807 13	1	Stambeni prostor KUPOVINA 0	186	P7 89	Svojina RADULoviĆ VESELIN 1/1 STEVA BOLJEVIĆA BR. 5 1103954260035
5807 13	1	Poslovni prostor u vanprivredi KUPOVINA 0	187	P 38	Svojina "STOLE- Co" DOO 1/1 J. TOMAŠEVIĆA 35/I BAR Bar 0000002452065
5807 13	1	Poslovni prostor u vanprivredi ODRŽAJ, POKLON 0	188	P 37	Svojina MEDENICA-MITROVIĆ 1/1 SLOBODAN DIJANA JOVANA TOMAŠEVIĆA 30 Bar 3010979227996
5807 13	1	Poslovni prostor u vanprivredi ODRŽAJ, POKLON 0	189	P 31	Susvojina JANKOVIĆ FRANO MARKO 1/2 NJEMAČKA - Susvojina JANKOVIĆ FRANO MARTINA 1/2 NJRMAČKA - 1411978225016
5807 13	1	Poslovni prostor u vanprivredi KUPOVINA 0	200	P 31	Svojina DOBRKOVIĆ RADOVAN PERO 1/1 BAR RONKULA BB Bar 1011978223007
5807 13	1	Zgrada javnog skloništa 0	201	1P 251	Svojina - CRNA GORA - 1/1 UL. JOVANA TOMAŠEVIĆA BB Raspolaganje -- VLADA CRNE GORE 1/1 UL. KARADJORDJEVA BB 601000063091
5807 13	1	Zgrada javnog skloništa 0	202	1P 251	Svojina - CRNA GORA - 1/1 UL. JOVANA TOMAŠEVIĆA BB Raspolaganje -- VLADA CRNE GORE 1/1 UL. KARADJORDJEVA BB 601000063091
5807 13	1	Poslovni prostor u vanprivredi 0	203	P 16	Svojina KALEZIĆ VESELIN MILIVOJE 1/1 29 NOVEMBER 16/D Bar 0308974220045
5807 13	1	Poslovni prostor u vanprivredi KUPOVINA 0	204	P 49	Svojina SAKAREVIĆ MIODRAG 1/1 SOKOLANA Bar 1501974220027

### Podaci o objektima i posebnim djelovima

Broj Podbroj	Broj zgrade	Način korišćenja Osnov sticanja Sobnost	PD Godina izgradnje	Spratnost/ Sprat Površina	Prava Vlasnik ili nosilac prava Adresa, Mjesto
5807 13	1	Poslovni prostor 0	205	P 16	Svojina HAMIDOVIC IBRO 1/1 24.NOVEMBRA BR. 16 A BAR Bar
5807 13	1	Poslovni prostor GRAĐENJE 2	206	P 25	Svojina IVANOVIC VELIMIR ŽELJKO 1/1 ŠUŠANJ Šušanj
5807 13	1	Poslovni prostor u vanprivredi 0	207	P 8	Svojina BAJKOVIĆ DANKA 1/1 24. NOVEMBRA 16 D BAR Bar
5807 13	1	Poslovni prostor u vanprivredi 0	208	P 8	Svojina BAJKOVIĆ DANKA 1/1 24. NOVEMBRA 16 D BAR Bar
5807 13	1	Stambeni prostor KUPOVINA 20	209	PN 62	Svojina MAŠKOVIĆ - IVANČEVIĆ 1/1 RADOJIČICA MIRKA BULEVAR 24 NOVEMBRA 16/A Bar 0
5807 13	1	Stambeni prostor ODRŽAJ, POKLON 20	210	PN 63	Svojina MEHOVIĆ SAFET MIRZA 1/1 BAR BAR Bar
5807 13	1	Stambeni prostor KUPOVINA 20	211	PN 59	Svojina GLAVIČIĆ SLAVKO SVETLANA 1/1 BJELIŠI 260 BAR Bar
5807 13	1	Stambeni prostor NASLJEĐE	212	P1 62	Svojina KOČAN ABID SEMIN 1/1 BERANE Berane
5807 13	1	Stambeni prostor KUPOVINA 20	213	P9 59	Svojina VUJOVIĆ PAVLE SLAVKA 1/1 PODGORICA UL. DJURA DANIČIĆA
5807 13	1	Stambeni prostor GRAĐENJE 0	214	PN 61	Svojina MILIĆ MILOSAV ALEKSANDAR 1/1 24 NOVEMBRA 16-D Bar

### Podaci o teretima i ograničenjima

Broj Podbroj	Broj zgrade	PD	Redni broj	Način korišćenja	Datum upisa Vrijeme upisa	Opis prava
5807 13	1	4	1	Stambeni prostor	24/11/2016 9:31	Hipoteka NA IZNOS OD 35.000,00 EURA PO ZALOŽNOJ IZJAVI UZZ BR. 247/2015 OD 01.04.2015. GODINE.ROK OTPLATE 60 MJESECI, PO UGOVORU ZA MALA I SREDNJA PREDUZEĆA I PREDUZETNIKE BR. 05-421- 3100830.6 OD 01.04.2015. GODINE, U KORIST SOCIETE GENERALE BANKA MONTENEGRO AD PODGORICA.
5807 13	1	14	1	Stambeni prostor	16/08/2017 13:30	Hipoteka HIPOTEKA NA IZNOS OD 30.000,00 EURA SA ROKOM OTPLATE 240MJESECI PO UGOVORU O HIPOTECI UZZ BR. 737/2017 OD 04.08.2017. GODINE U KORIST CRNOGORSKE KOMERCIJELNE BANKE AD PODGORICA
5807 13	1	14	2	Stambeni prostor	16/08/2017 13:31	Zabrana otvrdanja i opterećenja I IZDAVANJA U ZAKUP BEZ SAGLANOSTI HIP. POVJERIČCA PO UZZ BR. 737/2017 OD 04.08.2017. GODINE
5807 13	1	14	3	Stambeni prostor	16/08/2017 13:34	Zabilježba neposredne izvršnosti notarskog zapisa PO UGOVORU O HIPOTECI UZZ BR. 737/2017 OD 04.08.2017. GODINE

**Podaci o teretima i ograničenjima**

Broj	Podbroj	Broj zgrade	PD	Redni broj	Način korišćenja	Datum upisa Vrijeme upisa	Opis prava
5807	13	1	21	1	Stambeni prostor	16/05/2013	Hipoteka NA IZNOS OD 21.000,00 EURA NA OSNOVU ZAЛОŽNE IZJAVE UZZ BR. 217/2013 OD 11.04.2013. I UG. O ODOBRAVANJU KR. ZA ADAPTACIJU REFINAN. RB. 00-491-221080.4 OD 10.04.2013., KRAJNJI ROK DOSPEJA POTRAZIVANJA DO 10.04.2028. U KORIST "SOCIETE GENERALE BANKE MONTENEGRO" AD PODGORICA.
5807	13	1	32	1	Stambeni prostor	25/09/2001	Pravo zaloge NA IZNOS OD 10.000,00 DEM. RADI OBEZBEDJENJA NOVCANOG POTRAZIVANJA U KORIST KOMERCIJALNE BANKE AD BEograd FILIJALA BUDVA
5807	13	1	44	1	Stambeni prostor		Pravo zaloge U KORIST J.P."LUKA BAR"BAR
5807	13	1	47	1	Stambeni prostor	14/09/2001	Hipoteka NA IZNOS OD 30.890,24 DEM SVE DO OTPLATE DUGA U CJELOSTI U KORIST AD LUKA BAR
5807	13	1	51	1	Stambeni prostor	23/02/2006	Hipoteka U KORIST AD LUKA BAR DO ISPLATE KUPO. CIJENE U CJELOSTI NA IZNOS OD 2865027 DINARA.
5807	13	1	53	1	Stambeni prostor	19/02/2008	Hipoteka NA IZNOS OD 35.000,00 EURA PO UGOVORU O KREDITU BR. 705-90-277 OD 12.02.2008. SA ROKOM ODPLATE 240 MJESECI U KORIST CRNOGORSKE KOMERCIJALNE BANKE AD PODGORICA.
5807	13	1	53	2	Stambeni prostor		Pravo zaloge U KORIST J.P."LUKA BAR"BAR
5807	13	1	53	3	Stambeni prostor	12/03/2008	Hipoteka NA IZNOS OD 20.000,00 EURA SA ROKOM ODPLATE 240 MJESECI PO HIPOTECI OV. BR. 1604.08 OD 10.03.2008. U KORIST CRNOGORSKEKOME RCIJALNE BANKE AD PODGORICA.
5807	13	1	53	4	Stambeni prostor	31/07/2013	Doživotno plodouživanje PRAVO DOŽIVOTNOG PLODOUŽIVANJA U KORIST BAJRAMOVIC BISERKE, SUPRUGE OSTAVIOCA JMBG 3105947228002.
5807	13	1	55	0	Stambeni prostor		Pravo zaloge U KORIST J.P."LUKA BAR"BAR
5807	13	1	56	1	Stambeni prostor	20/12/2013	Hipoteka NA IZNOS OD 10.000,00 EURA PO ZAЛОŽNOJ IZJAVI UZZ BR. 1061/2013 OD 18.12.2013.G. ROK DO 16.12.2021.G.U KORIST NLB MONTENEGROBANKE AD PODGORICA
5807	13	1	56	2	Stambeni prostor	20/12/2013	Zabilježba neposredne izvršnosti notarskog zapisa

### Podaci o teretima i ograničenjima

Broj	Podbroj	Broj zgrade	PD	Redni broj	Način korišćenja	Datum upisa Vrijeme upisa	Opis prava
5807	13	1	60	1	Stambeni prostor	17/02/1998	Zabрана otuđenja i opterećenja DO IZMIRENJA DUGA U ČELOSTI NA IZNOS OD 25.598,58 DINARA U KORIST J.P. LUKA BAR
5807	13	1	61	1	Stambeni prostor	29/06/2017 9:57	Hipoteka NA IZNOS OD 58.000,00 EURA PO UZZ BR. 136/2017 OD 21.06.2017. GOD. SA ROKOM VRACANJA DO 21.06.2032. GOD. U KORIST ERSTE BANK AD PODGORICA.
5807	13	1	61	2	Stambeni prostor	29/06/2017 9:58	Zabranu otuđenja i opterećenja BEZ PISANE SAGLASNOSTI HIP. POVJERIOCA PO UZZ BR. 136/2017 OD 21.06.2017. GOD.
5807	13	1	61	3	Stambeni prostor	29/06/2017 10:1	Zabilježba neposredne izvršnosti notarskog zapisa PO UZZ BR. 136/2017 OD 21.06.2017. GOD.
5807	13	1	71	1	Stambeni prostor	21/11/2016 12:33	Hipoteka NA IZNOS OD 33.500,00 EURA PO ZALOŽNOJ IZJAVI UZZ BR. 1110/2016 OD 08.11.2016. GODINE SA ROKOM OD 120 MJESECI U KORIST ERSTE BANK AD PODGORICA
5807	13	1	71	2	Stambeni prostor	21/11/2016 12:35	Zabranu otuđenja i opterećenja BEZ PISANE SAGLASNOSTI HIP. POVJERIOCA PO ZALOŽNOJ IZJAVI UZZ BR. 1110/2016 OD 08.11.2016. GODINE
5807	13	1	75	1	Stambeni prostor	25/10/2017 9:52	Zabilježba postojanja ugovora o doživotnom ZABILJEŽBA UGOVORA O DOŽIVOTNOM IZDRŽAVANJU UZZ BR. 1011/2017 OD 04.10.2017. GODINE U KORIST ORLANDIĆ DOBRISLAVA MILORADA, JMB 2208962220018.BAR, 24.NOVEMBRA 16D.
5807	13	1	78	1	Stambeni prostor	29/03/2018 9:46	Hipoteka NA IZNOS OD 38.000,00 EURA PO UZZ BR. 175/2018 OD 20.03.2018. GOD. SA ROKOM OTPLATE DO 15.04.2023. GOD. U KORIST ERSTE BANKE AD PODGORICA.
5807	13	1	78	2	Stambeni prostor	29/03/2018 9:48	Zabranu otuđenja i opterećenja BEZ PISANE SAGLASNOSTI HIP. POVJERIOCA PO UZZ BR. 175/2018 OD 20.03.2018. GOD.
5807	13	1	85	1	Stambeni prostor	12/01/2001	Pravo zaloge NA IZNOS OD 1.688,40 DEM. DO OTPLATE DUGA U ČELOSTI
5807	13	1	91	1	Stambeni prostor	09/07/2015 12:2	Hipoteka NA IZNOS 60.000,00 E PO UZZ BR. 304/2015 ROK OTPLATE 180 MJ. KRAJNJI ROK 30.06.2030. U KORIST KOMERCIJALNE BANKE AD BD
5807	13	1	91	2	Stambeni prostor	09/07/2015 12:3	Zabranu otuđenja i opterećenja BEZ SAGLASNOSTI HIP.PO.V.
5807	13	1	93	1	Stambeni prostor	18/07/2014	Doživotno plodouživanje ZABILJEŽBA PRAVO DOŽIVOTNOG PLODUŽIVANJA U KORIST CIKIC DUŠANA VJERE IZ BARA UL.24. NOVEMBRA 16D JMBG0703940225028

**Podaci o teretima i ograničenjima**

Broj	Podbroj	Broj zgrade	PD	Redni broj	Način korišćenja	Datum upisa Vrijeme upisa	Opis prava
5807	13	1	93	2	Stambeni prostor	18/07/2014	Zabрана otuđenja i opterećenja <b>ZABRANA OTUDJENJA I OPTEREĆENJA BEZ PISANE SAGLASNOSTI POKLONODAVCA DO KRAJA NIENOG ŽIVOTA U KORIST ĆIKIĆ DUŠANA VJERE IZ BARA UL.24.NOVEMBRA 16D JMBG0703940225028.</b>
5807	13	1	99	1	Stambeni prostor	15/11/2002	Hipotečka NA IZNOS OD 55.000,00 DEM U KORIST AD LUKA BAR
5807	13	1	130	1	Stambeni prostor	25/08/2015 8:27	Zabilježba postojanja ugovora o doživotnom <b>ZABILJEŽBA UGOVORA O DOŽIVOTNOM IZDRZAVANJU SACINJENOG KOD OSNOVNOG SUDA U BARU R.BR. 267/2000 OD 14.12.2000.GODINE U KORIST ŽIŽAK MIKA IZ BARA ,JMBG 1804965225019</b>
5807	13	1	135	1	Stambeni prostor	01/10/2015 9:8	Hipotečka NA IZNOS 1.061,10 E ZAKLJUCAK PU 03/10-4/8208/2 OD 17.02.2011. U KORIST CRNE GORE
5807	13	1	138	1	Stambeni prostor	19/01/2018 12:39	Hipotečka <b>HIPOTEKA PRVOG REDA NA IZNOS OD 15.000,00 E, UZZ BR.658/2017 OD 19.10.2017. UGOVOR O KREDITU KREDITNA PARTIJA 00-400-2007471.1 OD 17.10.2017. SA ROKOM OTPLATE OD 72 MESECA, U KORIST KOMERCIJALNE BANKE AD BUDVA.</b>
5807	13	1	138	2	Stambeni prostor	19/01/2018 12:41	Zabranu otuđenja i opterećenja <b>ZABRANA OTUDJENJA I OPTEREĆENJA BEZ PISANE SAGLASNOSTI POVJERIOCA. UZZ BR.658/2017 OD 19.10.2017.</b>
5807	13	1	138	3	Stambeni prostor	19/01/2018 12:41	Zabilježba neposredne izvršnosti notarskog zapisa <b>ZABILJEŽBA NEPOSREDNE IZVRŠNOSTI NOTARSKOG ZAPISA BEZ ODLAGANJA.UZZ BR. 658/2017 OD 19.10.2017.</b>
5807	13	1	138	4	Stambeni prostor	03/01/2019 9:1	Hipotečka NA IZNOS OD 90.000,00 EURA PO ZALOŽNOJ IZJAVI UZZ BR. 1766/2018 OD 28.12.2018. GODINE U KORIST KOMERCIJALNE BANKE AD PODGORICA SA ROKOM OTPLATE 96 MJESECI POČEV OD DANA REALIZACIJE KREDITA.
5807	13	1	138	5	Stambeni prostor	03/01/2019 9:	Zabranu otuđenja i opterećenja <b>I IZDAVANJA U ZAKUP BEZ PISANE SAGALNOSTI HIP. POVJERIOCA PO ZALOŽNOJ IZJAVI UZZ BR. 1766/2018 OD 28.12.2018. GODINE U KORIST KOMERCIJALNE BANKE AD PODGORICA</b>
5807	13	1	138	6	Stambeni prostor	03/01/2019 9:1	Zabilježba neposredne izvršnosti notarskog zapisa <b>PO ZALOŽNOJ IZJAVI UZZ BR. 1766/2018 OD 28.12.2018. GODINE</b>
5807	13	1	144	1	Stambeni prostor	26/05/2008	Hipotečka NA IZNOS OD 150.000,00 EURA PO HIPOTECI OV. BR. 2713/08 OD 16.05.2008. SA ROKOM OTPLATE OD 180 MJESECI U KORIST CRNOGORSKE KOMER. BANKE AD PODGORICA -FILI ULCINJ.
5807	13	1	153	0	Stambeni prostor		Pravo zaloge U KORIST J.P."LUKA BAR"BAR
5807	13	1	155	1	Stambeni prostor	28/06/2018 10:4	Hipotečka NA IZNOS OD 26.000,00 EURA PO UZZ BR. 356/2018 OD 07.06.2018. GOD. SA ROKOM OTPLATE 96 MJESECI U KORIST SOCIETE GENERALEBANKE MONTENEGRO AD PODGORICA.

**Podaci o teretima i ograničenjima**

Broj	Podbroj	Broj zgrade	PD	Redni broj	Način korišćenja	Datum upisa Vrijeme upisa	Opis prava
5807	13	1	155	2	Stambeni prostor	28/06/2018 10:5	Zabrana otudjenja i opterećenja BEZ PISANE ŠAGLASNOSTI HIO. POVJERIOCA PO UZZ BR. 356/2018 OD 07.06.2018. GOD.
5807	13	1	157	1	Stambeni prostor	09/11/2011	Hipoteka NA IZNOS OD 5.044,52 PO ZAKLJUČKU PJ BAR BR. 03/13-4/147/5 OD 01.11.2011. U KORIST CRNE GORE.
5807	13	1	163	1	Stambeni prostor	11/11/2016 9:36	Hipoteka NA IZNOS OD 35.000,00 EURA PO ZALOŽNOJ IZJAVI UZZ BR. 1046/2016 OD 27.10.2016. GODINE U KORIST SOCIETE GENERALE MONTENEGRO BANKE AD PODGORICA ROK DOSPJEĆA 01.04.2020. GODINE
5807	13	1	163	2	Stambeni prostor	11/11/2016 9:37	Zabrana otudjenja i opterećenja BEZ PISANE ŠAGLANOSTI HIP. POVJERIOCA PO ZALOŽNOJ IZJAVI UZZ BR. 1046/2016 OD 27.10.2016. GODINE
5807	13	1	164	1	Stambeni prostor		Pravo zaloga
5807	13	1	164	2	Stambeni prostor	08/02/1999	Pravo zaloga PRAVO ZALOGA NA DIJELU MALEŽIĆ VAVIJE PO RIJESENJE BR. POSL.BR. R.357/98 OD 26.12.1998.G. NA IZNOS OD 81.730,40 DINARA
5807	13	1	164	3	Stambeni prostor	05/10/2011	Zabrana otudjenja i opterećenja U KORIST MALEŽIĆ DAMIRA I MALEŽIĆ ADNANA
5807	13	1	166	1	Stambeni prostor		Pravo zaloga U KORIST J.P."LUKA BAR"BAR
5807	13	1	169	0	Stambeni prostor		Pravo zaloga
5807	13	1	171	1	Stambeni prostor	30/04/2001	Pravo zaloga NA IZNOS OD 33.939,26 DEM. DO OTPLATE DUGA U CJESTI
5807	13	1	177	1	Stambeni prostor	29/01/2016 9:35	Hipoteka NA IZNOS OD 10.000,00 EURA PO UGOVORU O PRENOSU HIPOTEKE UZZ BR. 15/2016 OD 21.01.2016. GODINE SA ROKOM PTPLATE OD 120 MJESECI U KORIST ERSTE BANKE AD PODGORICA
5807	13	1	177	2	Stambeni prostor	29/01/2016 9:36	Zabrana otudjenja i opterećenja I DAVANJA U ZAKUP BEZ PISANE SAGLANOSTI HIP. POVJERIOCA
5807	13	1	177	3	Stambeni prostor	29/01/2016 9:36	Zabilježba neposredne izvršnosti notarskog zapisa

### Podaci o teretima i ograničenjima

Broj	Podbroj	Broj zgrade	PD	Redni broj	Način korišćenja	Datum upisa Vrijeme upisa	Opis prava
5807	13	1	189	1	Poslovni prostor u vanprivredi	26/11/2013	Doživotno plodouživanje U KORIST JANKOVIĆ ZDENKE IZ NJEMAČKE BR. PAS. 003928427 I JANKOVIC FRANA IZ NJEMACKE JMB. 2401941220012.
5807	13	1	209	1	Stambeni prostor	18/02/2019 11:45	Hipoteka NÁ IZNOS OD 50.000,00 EURA SA ROKOM OTPLATE 240 MJESECI PO UZZ BR. 106/2019 OD 12.02.2019. GOD. U KORIST LOVCEN BANKE AD PODGORICA .
5807	13	1	209	2	Stambeni prostor	18/02/2019 11:47	Zabрана otudjenja i opterećenja BEZ POSANE SAGLASNOSTI HIPOTEKARNOG DUŽNIKA PO UZZ BR. 106/2019 OD 12.02.2019. GOD.
5807	13	1		1	Stambeno-poslovne zgrade	10/04/2017 14:27	Zabilježba notarskog zapisa-sa oznakom pravnog posla UGOVORA O USTPAÑU PROSTORA PASAZA ZA IZGRADNJU POSLOVNOG PROSTORA, UZZ BR. 986/2016 OD 11.10.2016. U KORIST KORISNIKA IZGRADNJE POSLOVNOG PROSTORA TOMANOVIĆ PREDRAGA IZ BARA, JMBG 2908980222992.

Naplata takse je oslobođena na osnovu člana 17 Zakona o administrativnim taksama ("Sl.list CG, br. 18/19). Naplata naknade oslobođena je na osnovu člana 174 Zakona o državnom premjeru i katastru nepokretnosti ("Sl. list RCG" br. 29/07, "Sl. list CG" br. 73/10, 032/11, 040/11, 043/15, 037/17 i 17/18).



Ovlašćeno lice:  
*M. Kovačević Šaša*

Mrdjan Kovačević dipl.pravnik

**SPISAK PODNLJETIH ZAHTIJEVA NA NEPOKRETNOSTIMA**

Br. parcele podbroj	Zgrada	Predmet	Datum i vrijeme	Podnositac	Sadržina
	PD				
5807/13	1	102-3-954-312/1-2019	11.04.2019 12:56	NOTAR ŠKOPLJE ZORAN, ZA CANOVIĆ MELEČU,	ZA UKNJIŽBU RJEŠENJA O ZAOSTAV STINI KO NOVI BAR, KO POLJE, KO MARTIĆI
	18				
5807/13	1	102-2-954-1101/1-2019	20.03.2019 11:23	NOTAR PAVLOVIĆ, ZA SARIĆ OBREN	ZA UKNJIŽBU UGOVORA O POKLONU KO NOVI BAR LIST 2348
	28				
5807/13	1	102-2-954-3084/1-2017	21.09.2017 13:30	NOTAR MILOŠEVIĆ, ZA ZEKIĆ HAMDIJU	ZA UKNJIŽBU UGOVORA O PRODAJI KO NOVI BAR
	73				
5807/13	1	102-2-954-1432/1-2019	09.04.2019 09:49	KLJAJEVIĆ DRAGIŠA	ZA SPROVODJENJE ELABORATA ZA KAT.P. 5807/13 KO NOVI BAR
	99				
5807/13	1	102-2-954-3797/1-2008	02.09.2008 12:56	POTPARIĆ NENAD	ZA UKNJIŽBU UGOVORA O KUPOP. KO NOVI BAR
	123				
5807/13	1	102-3-954-346/1-2017	28.06.2017 14:33	NOTAR PAVLOVIĆ, ZA LEKOVIC MARKA I	ZA UKNJIŽBU RJEŠE. O ZAOSTAV. KO SEOCA, GODINJE, NOVI BAR
	142				
5807/13	1	102-2-954-1588/1-2019	17.04.2019 13:01	NOTAR REDZEPAGIĆ, ZA ZAVISIC SRBISLAVĀ I	ZA ZABILJEZBU UGOVORA O DOZIVOTNOM IZDRZAVANJU ZA KAT. P. 5807/13 KO NOVI BAR
	174				
5807/13	1	102-2-954-1707/1-2019	25.04.2019 13:36	DJURANOVIĆ DANIJELA	ZA SPROVODJENJE ELABORATA SA NOTARSKIM ZAPISOM ZA KAT.P. 5807/13 PD215

CRNA GORA  
UPRAVA ZA NEKRETNINE  
PODRUČNA JEDINICA: BAR  
Broj: 460-DJ-585/2019  
Datum: 25.04.2019.




Katastarska opština: NOVI BAR  
Broj lista nepokretnosti:  
Broj plana: 23  
Parcela: 5807/13

## KOPIJA PLANA

Razmjera 1: 1000

↑  
S

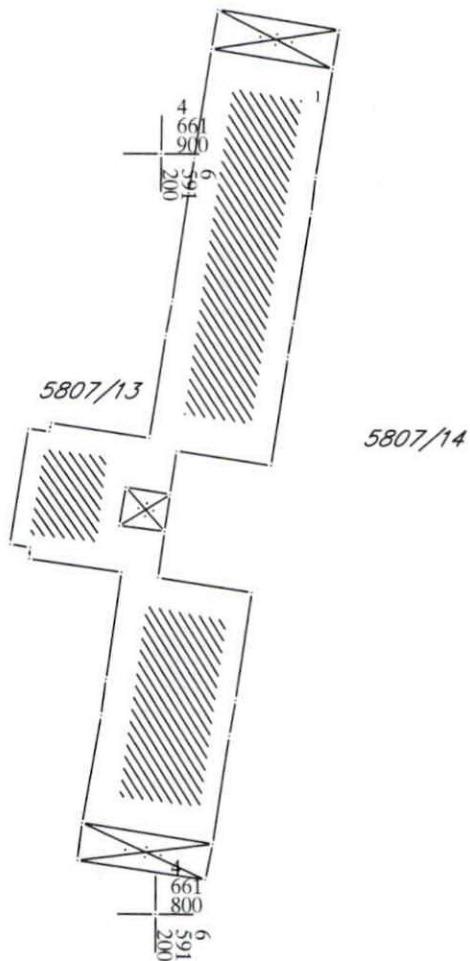

## TEHNIČKI USLOVI

Za izradu projektne dokumentacije za priključenje na hidrotehničku infrastrukturu

### a) Opšti dio

*Vodovod:*

- Za registrovanje utroška vode cijelog objekta potrebno je ugraditi vodomjer u šahti u skladu sa tehničkim propisima. Šahrt treba da bude lociran u posjedu investitora, 1m od ivice parcele gledajući iz pravca mjesta priključenja na ulični cjevovod. Predvidjeti posebno mjerenje potrošnje vode za stambeni i poslovni dio objekta.
- Mjerenje isporučenih količina vode u objektima koji će se graditi ili postavljati na teritoriji Opštine Bar će se vršiti sledećim vodomjerima:
  - a) U objektima za individualno stanovanje – višemlaznim vodomjerima sa mokrim ili suvim mehanizmom klase tačnosti »C« ili više i pripremom za daljinsko očitavanje putem radio veze.
  - b) U objektima za kolektivno stanovanje – višemlaznim vodomjerom sa mokrim ili suvim mehanizmom klase tačnosti »C« ili više i sistemom za daljinsko očitavanje putem radio veze.
  - c) U objektima za obavljanje djelatnosti ili za smještaj sa profilom priključka na javni vodovod od 50mm ili većim – kombinovanim elektromagnetskim ili ultrazvučnim vodomjerom istog profila sa mogućnošću daljinskog.
  - d) U poslovnim prostorima u objektu – višemlaznim vodomjerom sa mokrim ili suvim mehanizmom klase »C« ili više i sistemom za daljinsko očitavanje putem radio veze i radio frekventnim ventilom ispred vodomjera.
- U objektima za kolektivno stanovanje, vodomjeri se ugrađuju u zajedničkim dijelovima stambene zgrade (hodnicima i holovima) uz obaveznu ugradnju manuelnog magnetnog ventila ispred vodomjera.
- Za objekte sa više od četiri stambene jedinice (stambene zgrade) može se predvidjeti ugradnja kontrolnih vodomjera za svaki ulaz posebno (vertikalno). Vodovodnu šahtu obavezno izvesti sa drenažom, penjalicama i poklopcom tako postavljenim da se vodomjer ne nalazi neposredno ispod otvora poklopca. Za svaku stambenu jedinice predvidjeti ugradnju mjernih uređaja-vodomjera smještenih u kasetama na etažama, stalno dostupnim za očitavanje, kontrolu i održavanje (max jedan ormara za jedan sprat, uz mogućnost zaključavanja radi obezbjeđenja od oštećenja i krađe vodomjera). Vodomjeri sa horizontalnom osovinom se moraju postaviti isključivo horizontalno, odnosno sa vertikalnom osovinom isključivo vertikalno, sa pravim komadom cijevi 3D-5D ispred vodomjera. Ukoliko se predviđi baštenski hidrant neophodno je odrediti subjekt koji će izmirivati naknadu za utrošenu vodu.
- Kod vodomjera profila Ø50mm i više obavezno se ispred vodomjera ugrađuje zatvarač, hvatač nečistoće, MDK komad, ravni komad za smirenje toka vode, a iza vodomjera ravni komad i zatvarač. Iza vodomjera na koji je spojena hidrantska mreža objekta iši sprinkler sistem za gašenje požara, obavezno se ugrađuje zaštitnik od povratnog toka (nepovratni ventil). Dužina ravnog dijela za smirenje toka ispred i iza vodomjera zavisi o profilu vodomjera. Prilikom dimenzionisanja vodomjernog šahta voditi računa o dimenzijama armatura i fazonskih komada koji se ugrađuju.
- Za vrstu materijala priključka na vodovodnu mrežu predvidjeti PEHD (polietilen) ili PP (polipropilen). Maksimalno dozvoljeni profil priključka

- je Ø100mm, pri čemu profil priključka mora biti manji od profila ulične cijevi na koju se planira priključenje.
- Direktno uzimanje vode iz javne vodovodne mreže preko hidroforskih uređaja, dozvoljeno je samo kod cjevovoda prečnika Ø 200 mm i više. Uredaj za povišenje pritiska kod direktnog spoja na vodovodnu mrežu obavezno mora biti opremljen frekventnom regulacijom. Iz cjevovoda prečnika manjih od Ø200mm voda za uredaj za povišenje pritiska se može uzimati samo preko zatvorenog prelaznog rezervoara sa slobodnim nivoom vode.
- Direktno uzimanje vode iz javnog cjevovoda za sprinkler instalaciju (preko priključka za objekat) dozvoljeno je samo u slučaju kada je ulični cjevovod prečnika većeg ili jednakog Ø 250 mm. Za prečnike uličnih cjevovoda manjeg od Ø 250 mm potrebno je izgraditi rezervoar dovoljne zapremine za potrebe sprinkler instalacija. Rezervoari se u ovom slučaju pune iz uličnog cjevovoda u skladu sa hidrauličkim proračunom iz projekta.

#### *Fekalna kanalizacija:*

- Profil priključka i pad potrebno je odabrati u skladu sa izvedenim hidrauličkim proračunima, kao i na osnovu raspoloživih geodetskih kota. Minimalni profil priključka na gradsku kanizacionu mrežu je Ø 160mm.
- Sva neophodna geodetska mjerena i uzdužne profile, predviđjeti tehničkom dokumentacijom.
- Gradski sistem kanizacione mreže je separatni, tako da se ne dozvoljava upuštanje atmosferskih voda u fekalnu kanalizaciju i obrnuto.
- Nije dozvoljeno gravitaciono priključenje podrumskih i suterenskih etaža objekta na fekalnu kanalizaciju.
- Prilikom izrade projekta u dijelu ispuštanja otpadnih voda uzeti u obzir sve specifičnosti korisnika kanalizacije (kapacitet i tehnologija proizvodnje, količina, sastav i dinamika ispuštanja otpadnih voda, mogućnost recirkulacije i dr.), kao i ispoštovati "Pravilnik o kvaliteti i sanitarno-tehničkim uslovima za ispuštanje otpadnih voda u recipijent i javnu kanalizaciju, načinu i postupku ispitivanja kvaliteta otpadnih voda, min. broju ispitivanja i sadržaju izvještaja o utvrđenom kvalitetu otpadnih voda" (Sl.List CG br.45/08,9/10 i 26/12)
- Za materijal za izradu priključka na fekalnu kanalizaciju predviđjeti atestirane PVC kanizacione cijevi za uličnu kanalizaciju (tjemene nosivosti min SN4) ili PP (polipropilen).
- Reviziona okna mogu biti kružnog ili četvrtastog poprečnog presjeka, monolitne AB, montažne AB i poliesterske izrade.
- Na mjestima gdje je moguć uticaj morske vode predviđjeti šahte od poliestera.

#### *Atmosferska kanalizacija*

- Neophodno je izvesti proračun oticanja sa predmetne parcele, krovova i uređenih površina i odabrati adekvatan profil priključka.
- Sa izvršenim geodetskim mjeranjima, dati uzdužne profile odvodnih kanala i raspoložive padove samog priključka.
- Reviziona okna i kišne slivnike projektovati u skladu sa tehničkim propisima za ovu vrstu djelatnosti.
- Za materijal za izradu priključka na atmosfersku kanalizaciju predviđjeti PVC ili PE (polietilen).
- Predviđjeti separatore za prečišćavanje voda sa parkinga i saobraćajnica, prije upuštanja ovih voda u gradsku atmosfersku kanalizaciju. Isto važi za sve zatvorene prostore u objektu koji služe za parkiranje automobila (garaže) površine veće od 50m<sup>2</sup>.
- Reviziona okna mogu biti kružnog ili četvrtastog poprečnog presjeka, monolitne AB, montažne AB i poliesterske izrade.

- Na mjestima gdje je moguć uticaj morske vode predvidijeti šahte od poliestera

**b) Postojeće hidrotehničke instalacije**

- U slučaju da je u granicama urbanističke parcele trasirana postojeća vodovodna cijev, koja se zadržava u planskom dokumentu, ili je planirana izgradnja nove mreže, neophodno je pridržavati se odredbi »Pravilnika o određivanju i održavanju zona i pojaseva sanitarnih zaštite izvorišta i ograničenjima u tim zonama«(„Službeni list Crne Gore“, br. 66/09 od 2. oktobra 2009.god.  
Član. 32 - Pojas sanitarnih zaštite određuje se oko glavnih cjevovoda i u zavisnosti od konfiguracije terena iznosi po 2m od osovine cjevovoda sa obje strane, a za cjevovode za vodosnabdijevanje do 200 stanovnika po 1m od osovine cjevovoda sa obje strane. U pojasu zaštite nije dozvoljena izgradnja objekata, postavljanje uređaja i vršenje radnji koje na bilo koji način mogu zagaditi vodu ili ugroziti stabilnost cjevovoda.  
Za cjevovode profila DN 200mm i veće, u slučaju izgradnje objekata na trasi cjevovoda u zoni sanitarnih zaštite, neophodno je obezbijediti slobodan prostor svjetlog otvora širine 4,0m i visine 3,0m.
- Ako u granicama urbanističke parcele već postoji ili je planirana izgradnja fekalnog odnosno atmosferskog kolektora, nije dozvoljena izgradnja objekata, postavljanje uređaja i vršenje radnji u pojasu od 2m od osovine kolektora, koje na bilo koji način mogu ugroziti stabilnost cjevovoda.

**c) Posebni dio**

*Priklučenje na hidrotehničku infrastrukturu*

- Priklučenje objekta na hidrotehničku infrastrukturu (vodovod, fekalnu i atmosfersku kanalizaciju) predvidijeti u skladu sa prostorno planskim dokumentom faza hidrotehnika.

**d) Tehnička opremljenost projekta hidrotehničkih instalacija**

**I) Projekat unutrašnjih instalacija objekta**

- Projekat treba da sadrži sve tekstualne i grafičke priloge za glavni projekat u skladu sa Pravilnikom o načinu izrade i sadržini tehničke dokumentacije. Projekat unutrašnjih instalacija vodovoda i kanalizacije treba izraditi u skladu s pravilima struke i odredbama važeće zakonske regulative, a mora obuhvatiti interne instalacije vodovoda i kanalizacije.

**II) Projekat uređenja**

- U projektu dostaviti preglednu situaciju u odgovarajućoj razmjeri sa jasno naznačenim mjestom priključenja na gradsku ulični vodovodnu i kanalizacionu mrežu.
- Na situaciji prikazati položaj sa naznačenim međusobnim rastojanjem planiranog objekta od postojećih i planiranih hidrotehničkih instalacija.
- Projektom obavezno prikazati detalj vodomjernog šahta - vodoinstalaterski i građevinski, sa specifikacijom i pravim dimenzijama fazonskih komada i armatura da bi dokazali usvojene dimenzije, osnovu i presjek kao i njegovu lokaciju na situaciji.

3a Tehnički direktor,  
Alvin Tombarević



Izvršni direktor,  
Zoran Pajović