

Lara

3350



Crna Gora
O P Š T I N A B A R

Imjeno:	Broj	Prilog	Vrijednost
Org. jed.			
07-352/19-1220			

Sekretarijat za zastupanje, imovinu i investicije
Broj: 01-460/19-2792
Bar 27.11.2019.god

Sekretarijatu za uređenje prostora

Ovdje

PREDMET: Zahtjev za izdavanje UTU za izgradnju kanala za atmosferske vode u zahvatu DUP-a Topolica IV

Molimo vas, da nam shodno članu 74 Zakona o uređenju prostora i izgradnji objekata („Sl.listCG, br.64/17,44/18i63/18i11/19) ,a na osnovu člana 1 Uredbe o povjeravanju dijela poslova Ministarstva održivog razvoja i turizma jedinicama lokalne samouprave (SL.list CG"br.87/18), izdate urbanističko tehničke uslove za izradu Glavnog projekta regulacije potoka na KP 5909 KO Novi Bar, u zahvatu DUP-a Topolica IV duž saobraćajnice „ulica 13".Katastarska parcela 5909 je iz LN 1154 KO Novi Bar,svojina Crne Gore sa pravom raspolaganja Opštine Bar i osnovom sticanja-nekategorisani putevi.

Prilog:
1.Skice lokacije kanala (Geoportal,DUP Tololica IV)


S poštovanjem,

OBRADILA
Tatjana Šišević,d.i.g.

SEKRETAR
Vido Dabanović


KP 5903 - LN 1154 KO NOVI BAR

2 SVOJINA - CG - OPSTINA BAR - RASPOLAGANJE
2 OSNOV SIVCANIA - NEKATEGORISANI putevi

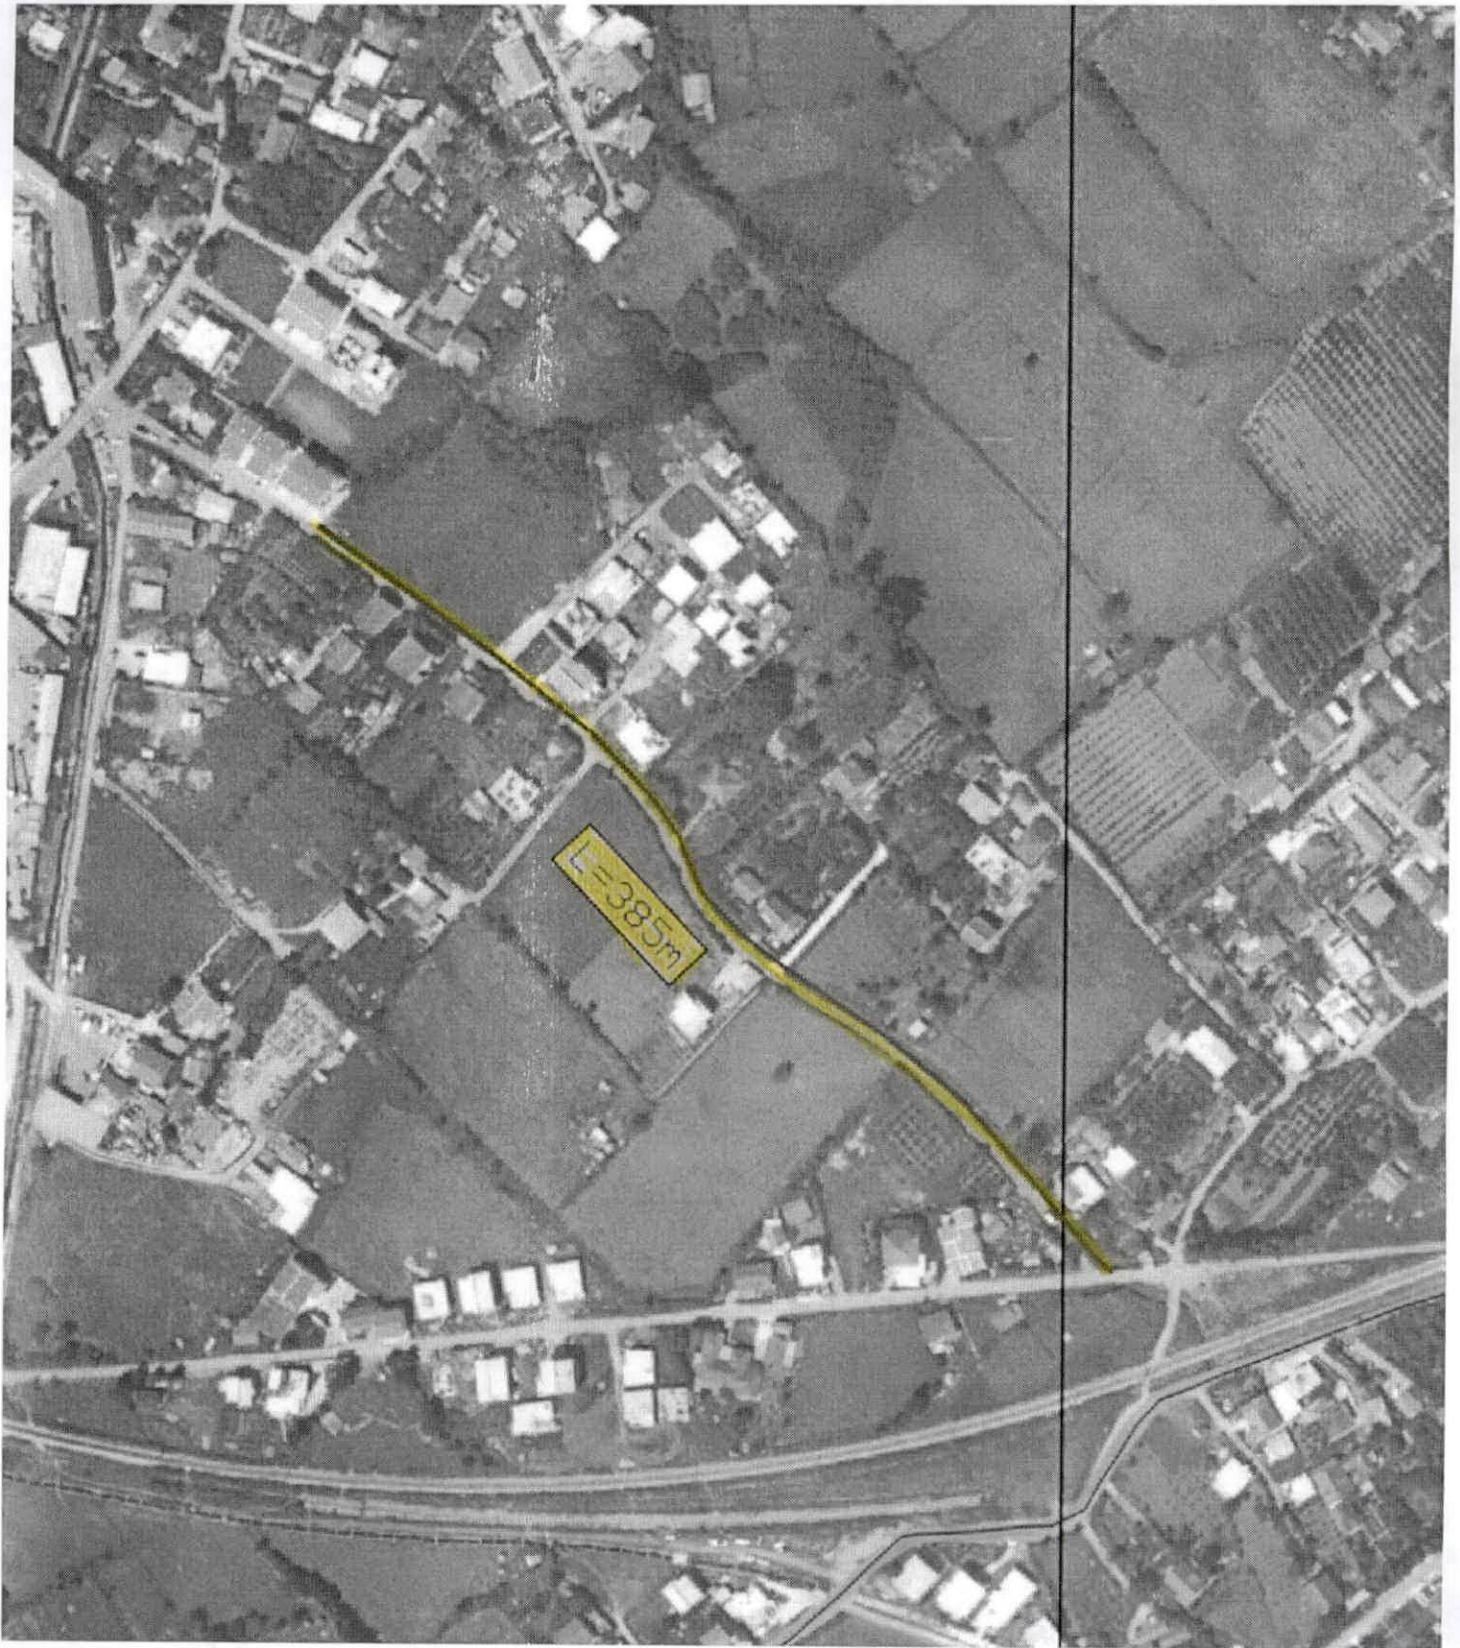



UP Topografia IV

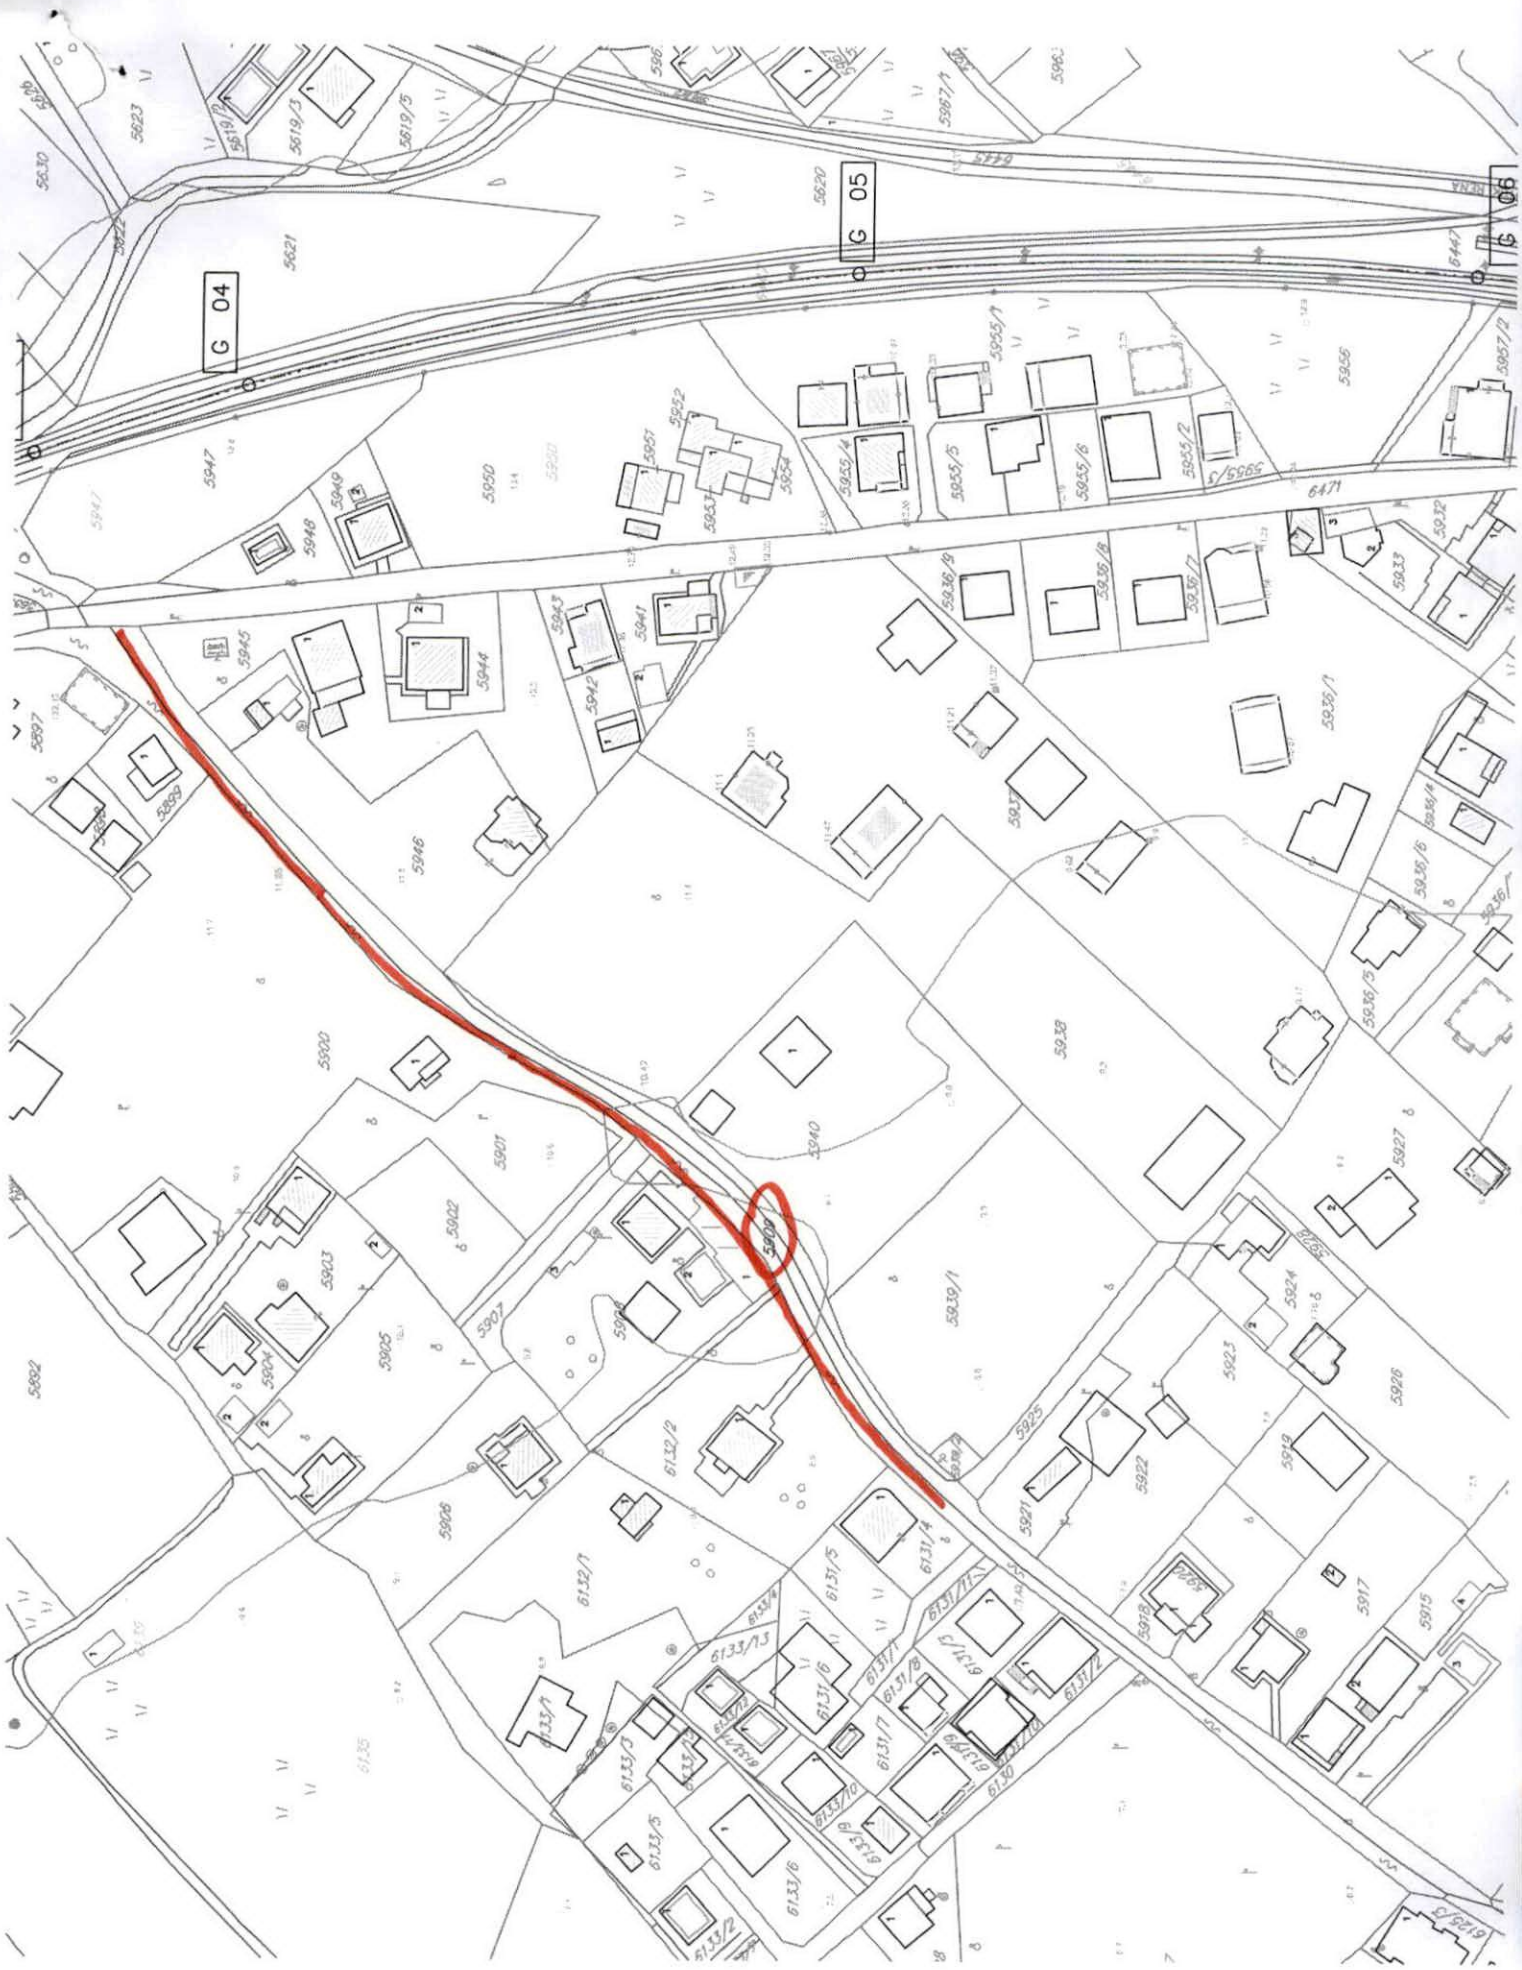

DUP Tolouca IV