

Sabahets

590



JAVNO PREDUZEĆE ZA UPRAVLJANJE
MORSKIM DOBROM CRNE GORE

05 04 2019
07-352/19-249

Broj: 0102-1540/1
Budva, 02.04.2019. godine

OPŠTINA BAR

**Sekretarijat za uređenje
prostora**

Predmet: Zahtjev za izdavanje urbanističko-tehničkih uslova

Molimo vas da nam izdate urbanističko-tehničke uslove za uređenje dijela obale – izgradnju kupališta na katastarskoj parceli broj 3192, a ispod katastarskih parcela 3161, 3162, 3163, 3164, 3165, 3166, 3167, 3168 i 3169 KO Dobra Voda, u dužini cca 117m, sektor 58 (Ujtin potok – Ponta) prema Prostornom planu područja posebne namjene za obalno područje.

S poštovanjem,

Ivan Vučetić, dipl. ecc.


Rukovodilac službe za uređenje i
izgradnju morskog dobra:
Rajko Mihović, dipl. ekonomista

Pomoćnik direktora:

Dragoljub Marković, dipl. planer

DIREKTOR:
Predrag Jelušić, dipl. ecc.



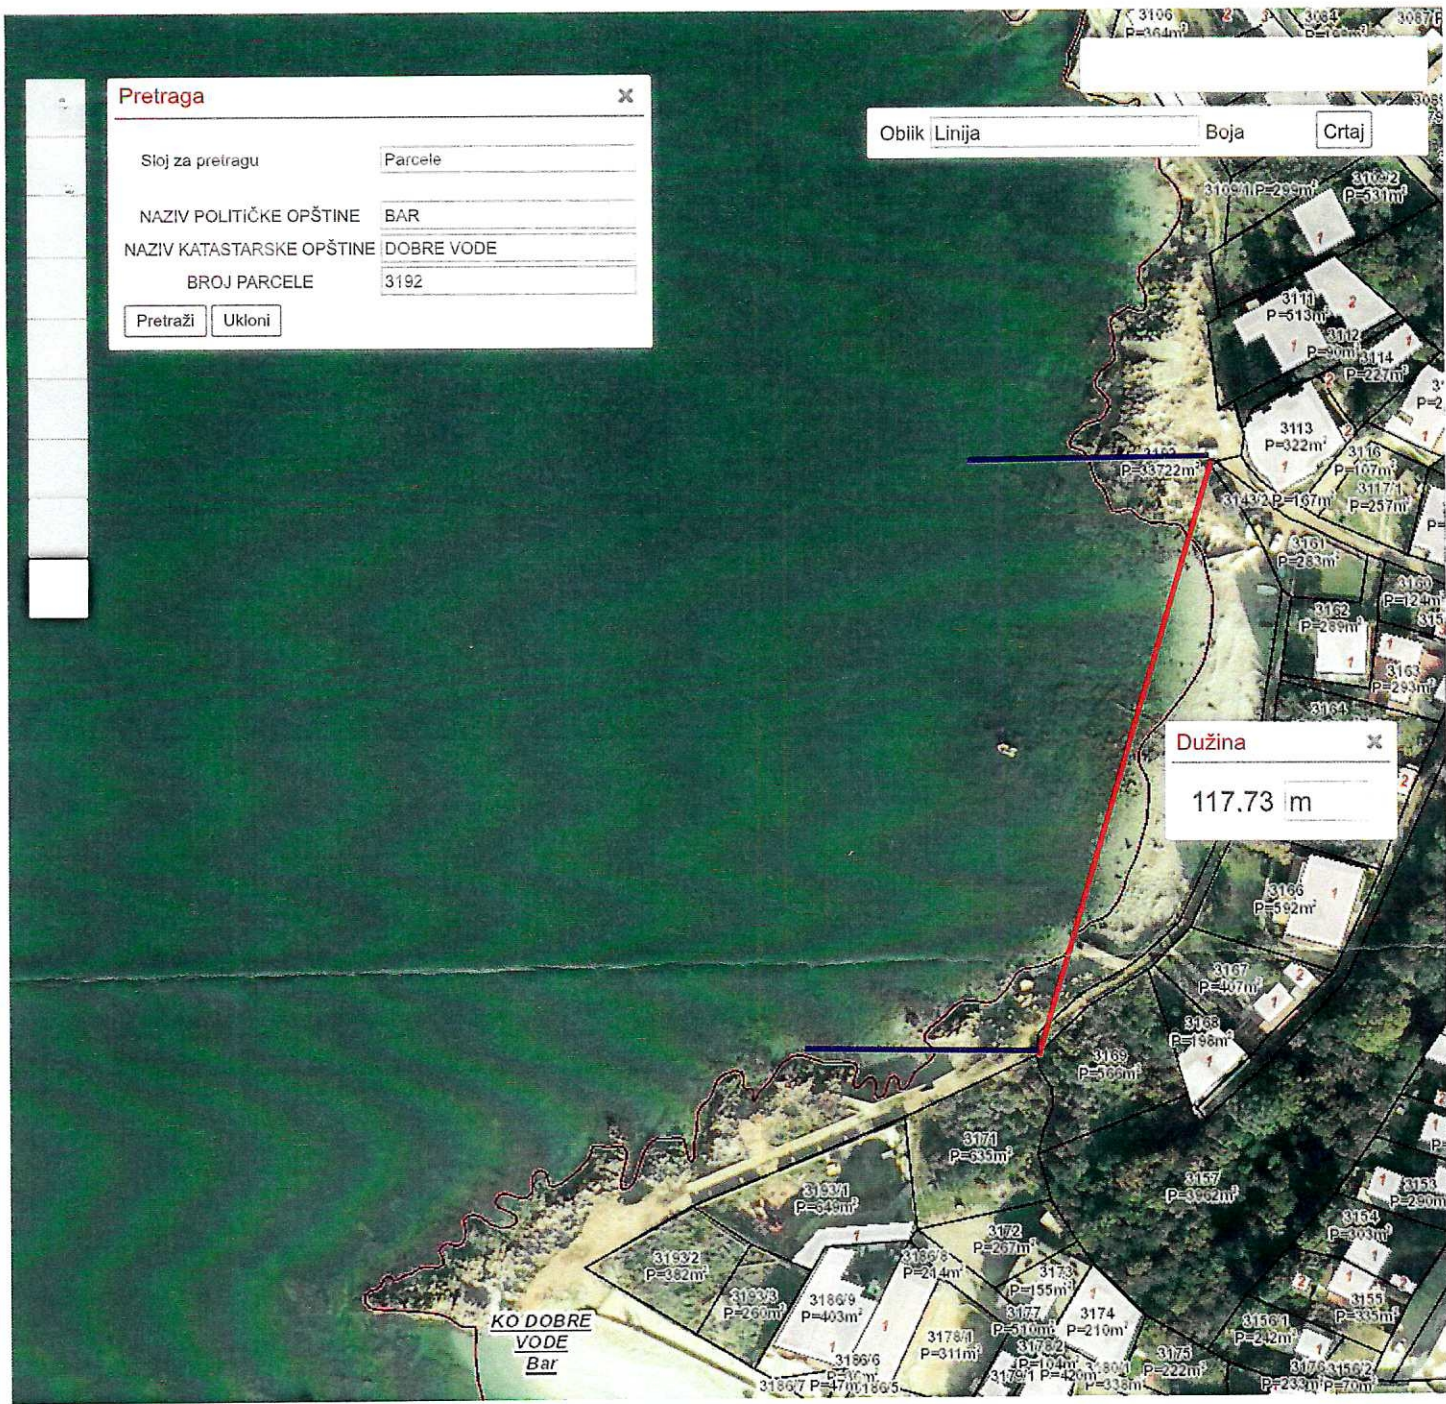

Pretraga [X]

Sloj za pretragu	Parcele
NAZIV POLITIČKE OPŠTINE	BAR
NAZIV KATASTARSKE OPŠTINE	DOBRE VODE
BROJ PARCELE	3192

[Pretraži] [Ukloni]

Oblik [Linija] Boja [] [Crtaj]

Dužina [X]
117.73 m

Razmjera 1:1000 X: 19.1419928
Y: 42.0366218