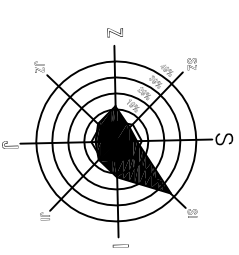

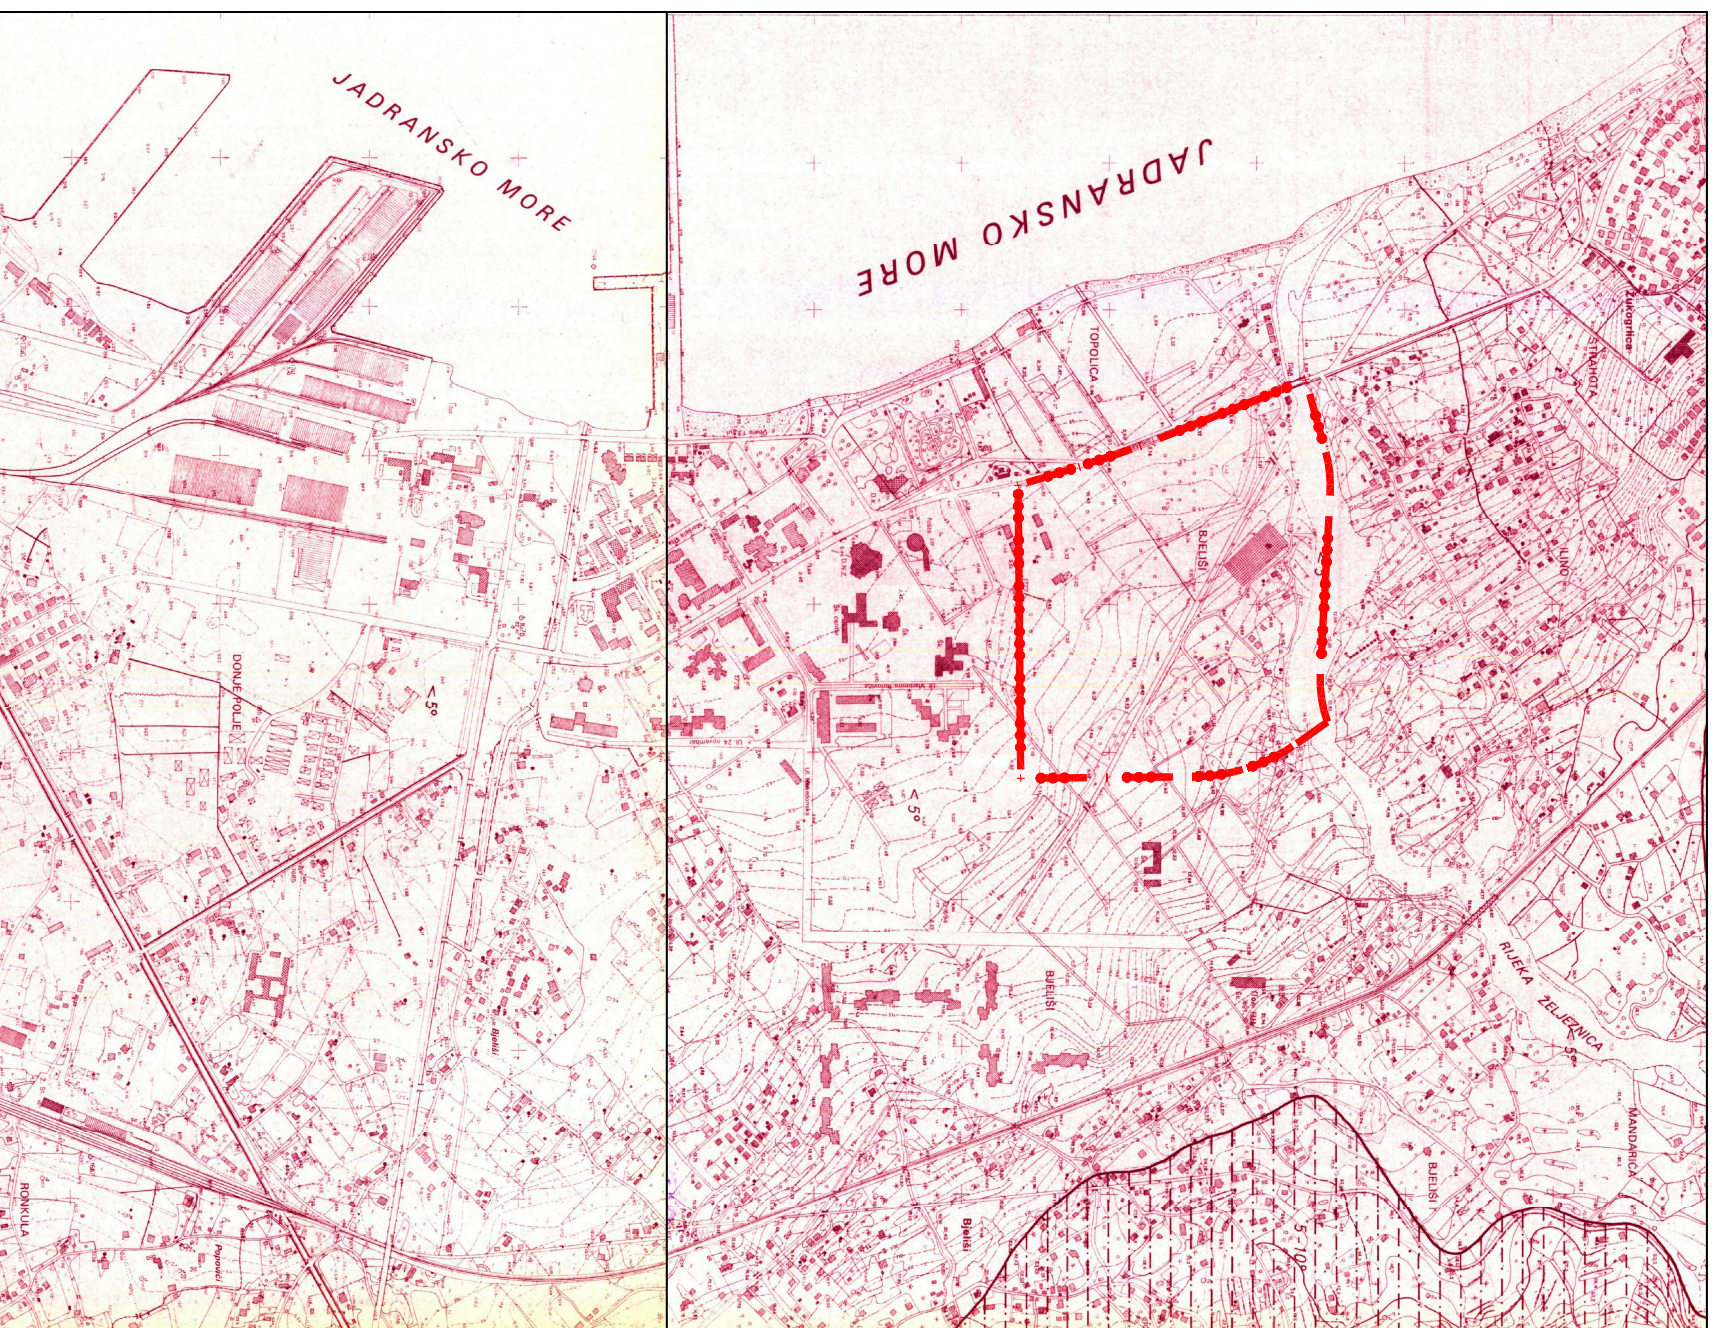


IZMJENE I DOPUNE DUP-a TOPOLICA III



Legenda:

< 5°	Tereni sa naklonom < 5°
5-10°	Tereni sa naklonom 5 - 10°
10-15°	Tereni sa naklonom 10 - 15°
15-20°	Tereni sa naklonom 15 - 20°
20-30°	Tereni sa naklonom 20 - 30°
30-40°	Tereni sa naklonom 30 - 40°
5-10°	Tereni sa naklonom > 40°
	Granica plana




ODLUKA O DONOŠENJU IZMJENE I DOPUNE
DETALJNOG URBANISTIČKOG PLANA "TOPOLICA III"
BR.:030-290
DATUM:18.07.2016. godine
PRESJEDNIK SKUPŠTINE
Radomir Novaković
Sekretarijat za uređenje prostora, komunalno-
stambene poslove i zaštitu životne sredine
Sekretar Sekretarijata, Suzana Crnovršanin

IZVOD IZ GUP-a BAR do 2020 god.

Karta nagnutosti terena

R 1:10000

naručilac :	Opština Bar	
obrađivač :	MONTENEGRU	
direktor :	Vasilije Dukanović, dipl. pravnik	
odgovorni planer:		
odgovorni planer faze:		

maj, 2016. godine

list br.4a