


G R A F I C K A D O K U M E N T A C I J A

arm. beton  
 arm. beton  
 opeka



<b>PROJEKTANT:</b> d.o.o. "ARCHISTUDIO", Ulcinj		<b>INVESTITOR:</b> SERKAN SAHIN	
Objekat: STAMBENI OBJEKAT		Lokacija: UP382, zona "A", podzona "A1", blok 1.DUP "Veliki Pijesak", Bar	
Vodici projektant: Džanan Mavric, spec.sci.arh.		Vrsta tehničke dokumentacije: IDEJNI PROJEKAT	
Odgovorni projektant arhitekture: Džanan Mavric, spec.sci.arh.		Dio tehničke dokumentacije: ARHITEKTURA	
Saradnici: Amela Kurmemovic, spec.sci.arh.; Sabina Suljemanovic, spec.sci.arh.; Arian Senikovic, msc.arh.		Prilog: SITUACIJA - SVAKOLINIM OBJEKTIMA	
Datum izrade i M.P.		Br.priloga: 1 Br.strane: 1	
		Datum revizije i M.P.	



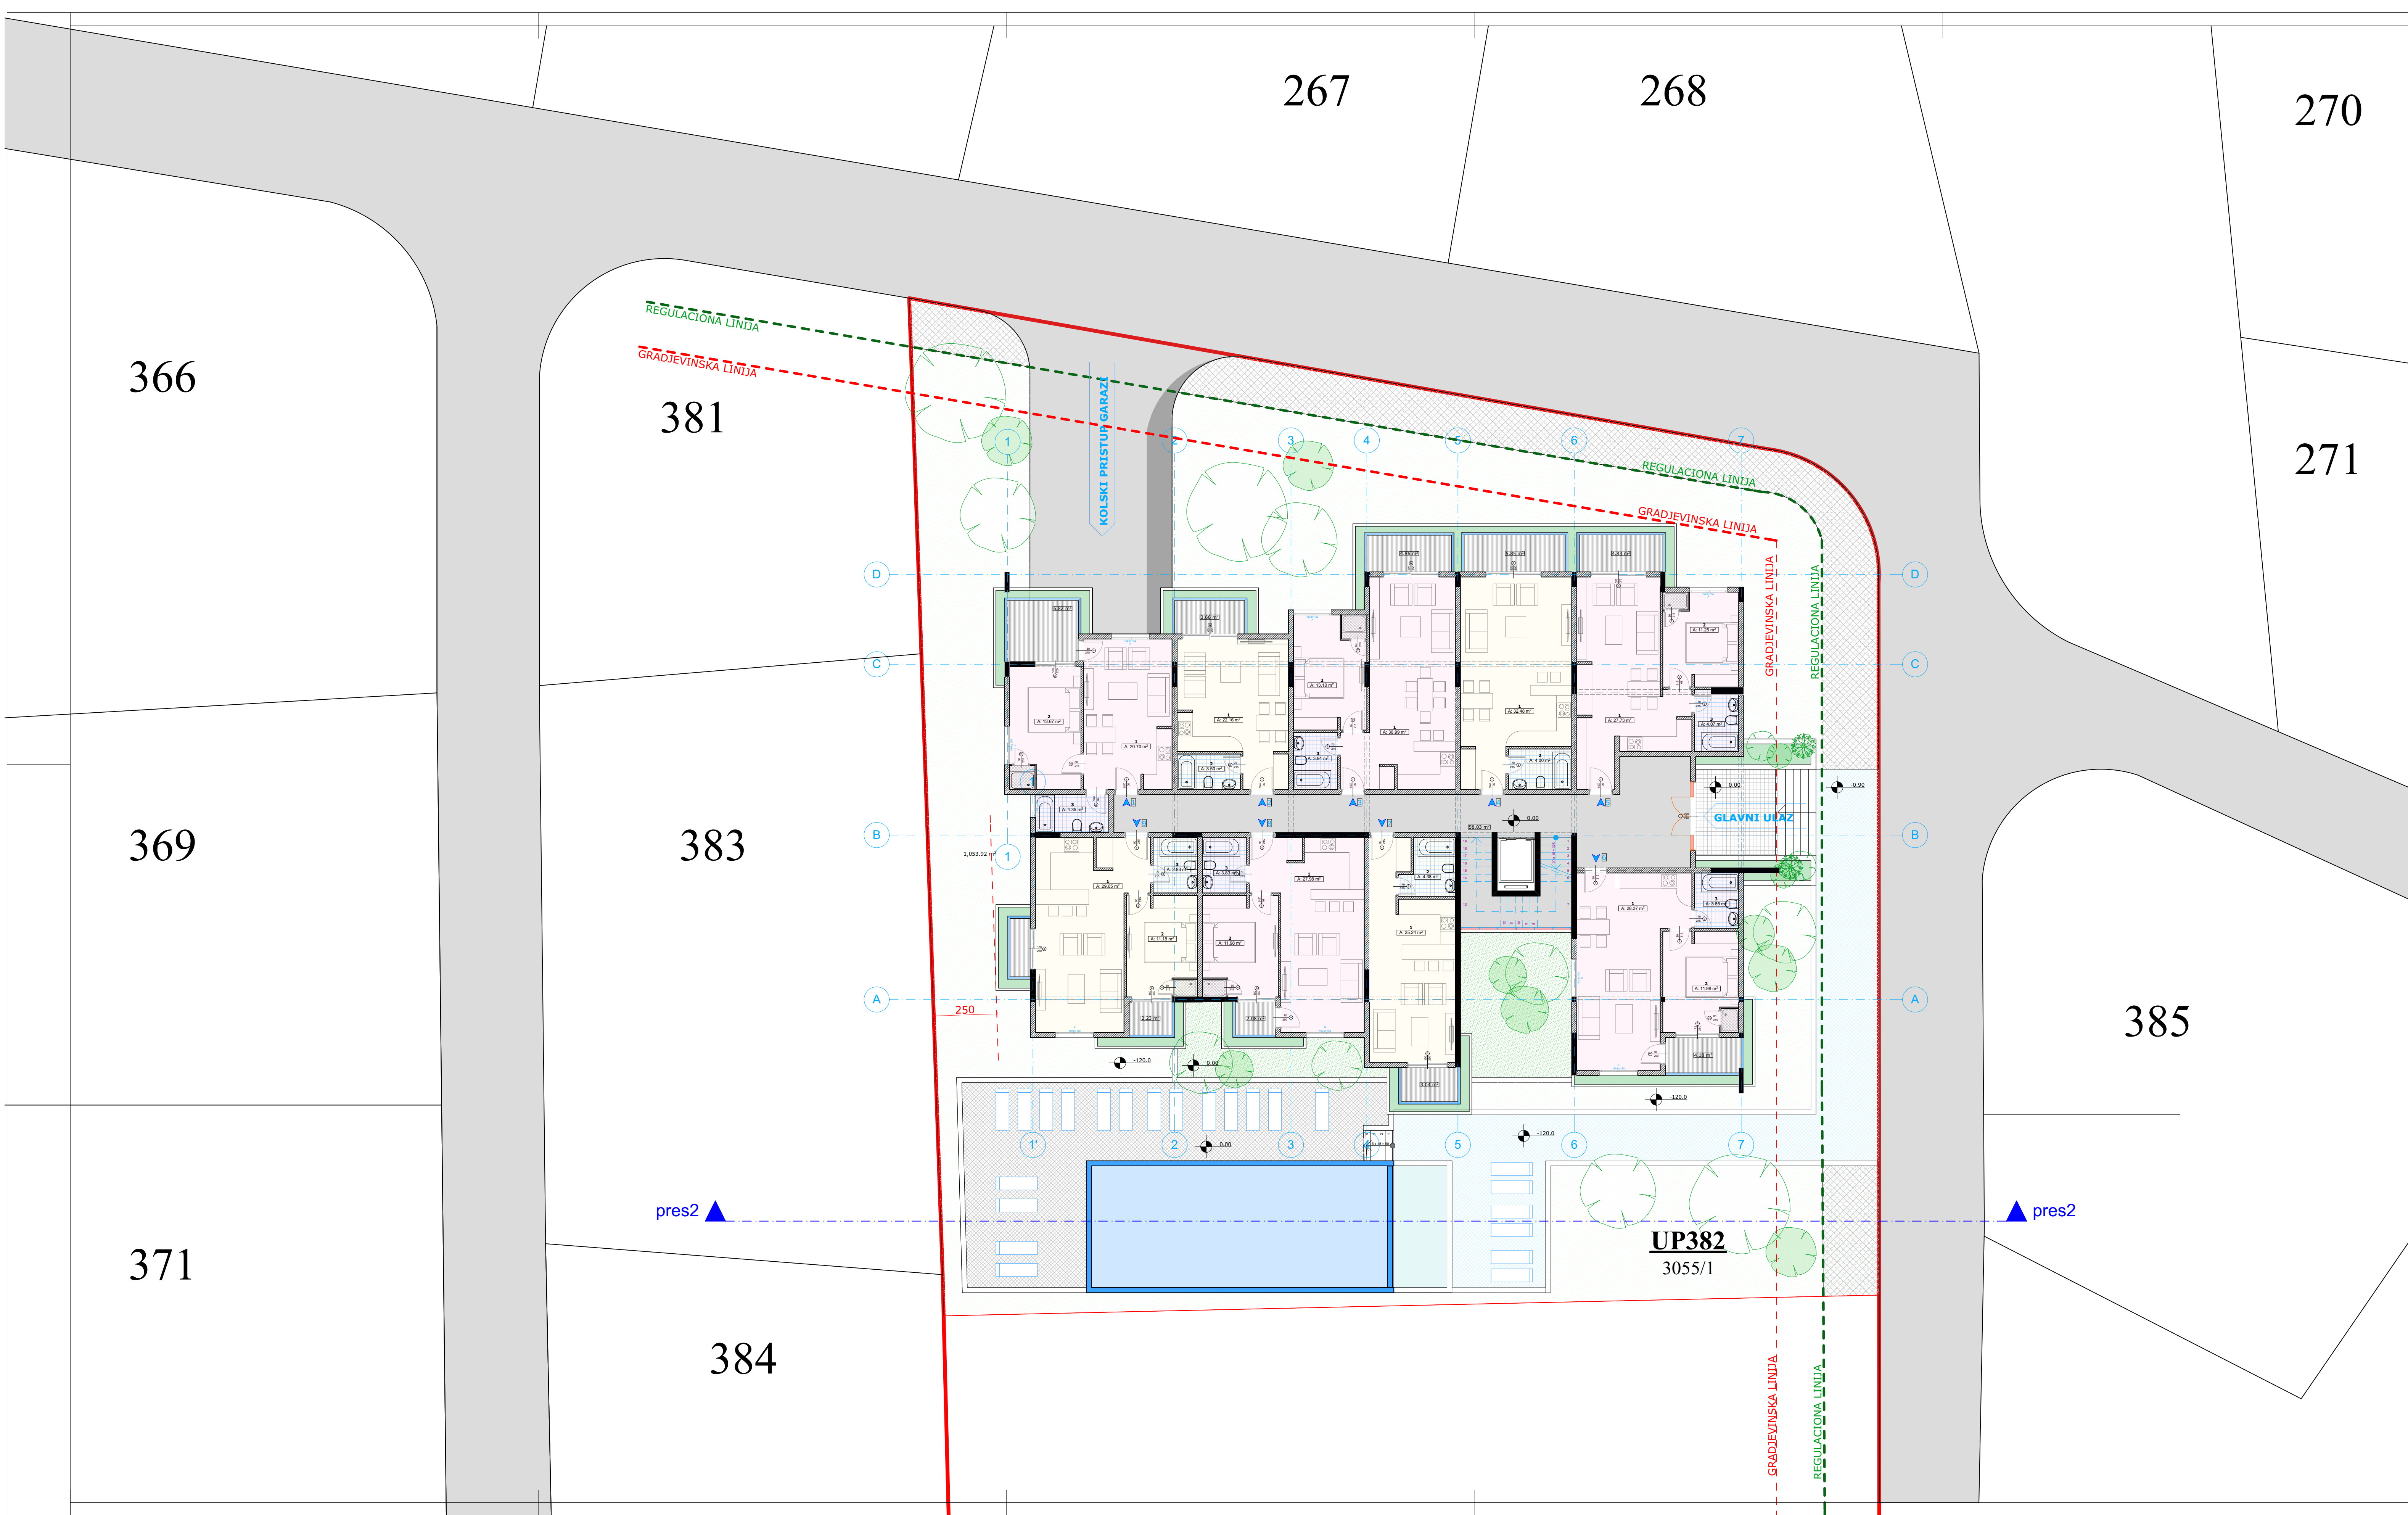


OSNOVA PRIZEMLJA

- arm. beton
- arm. beton
- opeka

<b>PROJEKTANT:</b> d.o.o. "ARCHISTUDIO", Ulcinj		<b>INVESTITOR:</b> SERKAN SAHIN	
Objekat: STAMBENI OBJEKAT		Lokacija: UP382, zona "A", podzona "A1", blok 1, DUP "Veliki Pijesak", Bar	
Voditelj projekta: Džanan Mavric, spec.sci.arh.		Vrsta tehničke dokumentacije: IDEJNI PROJEKAT	
Odgovorni projektant arhitekture: Džanan Mavric, spec.sci.arh.		Dio tehničke dokumentacije: ARHITEKTURA	
Saradnici: Amela Kurmemović, spec.sci.arh. Sahina Suljmanović, spec.sci.arh. Armin Šemković, msc.arh.		Prilog: STUČACIJA - PARTIJSKO RIJEŠENJE	
Datum izrade i M.P.		Datum revizije i M.P.	
		Br. priloga: 1	
		Br. strana: 1	
		Razmjera: 1:100	




arm. beton  
 arm. beton  
 opeka

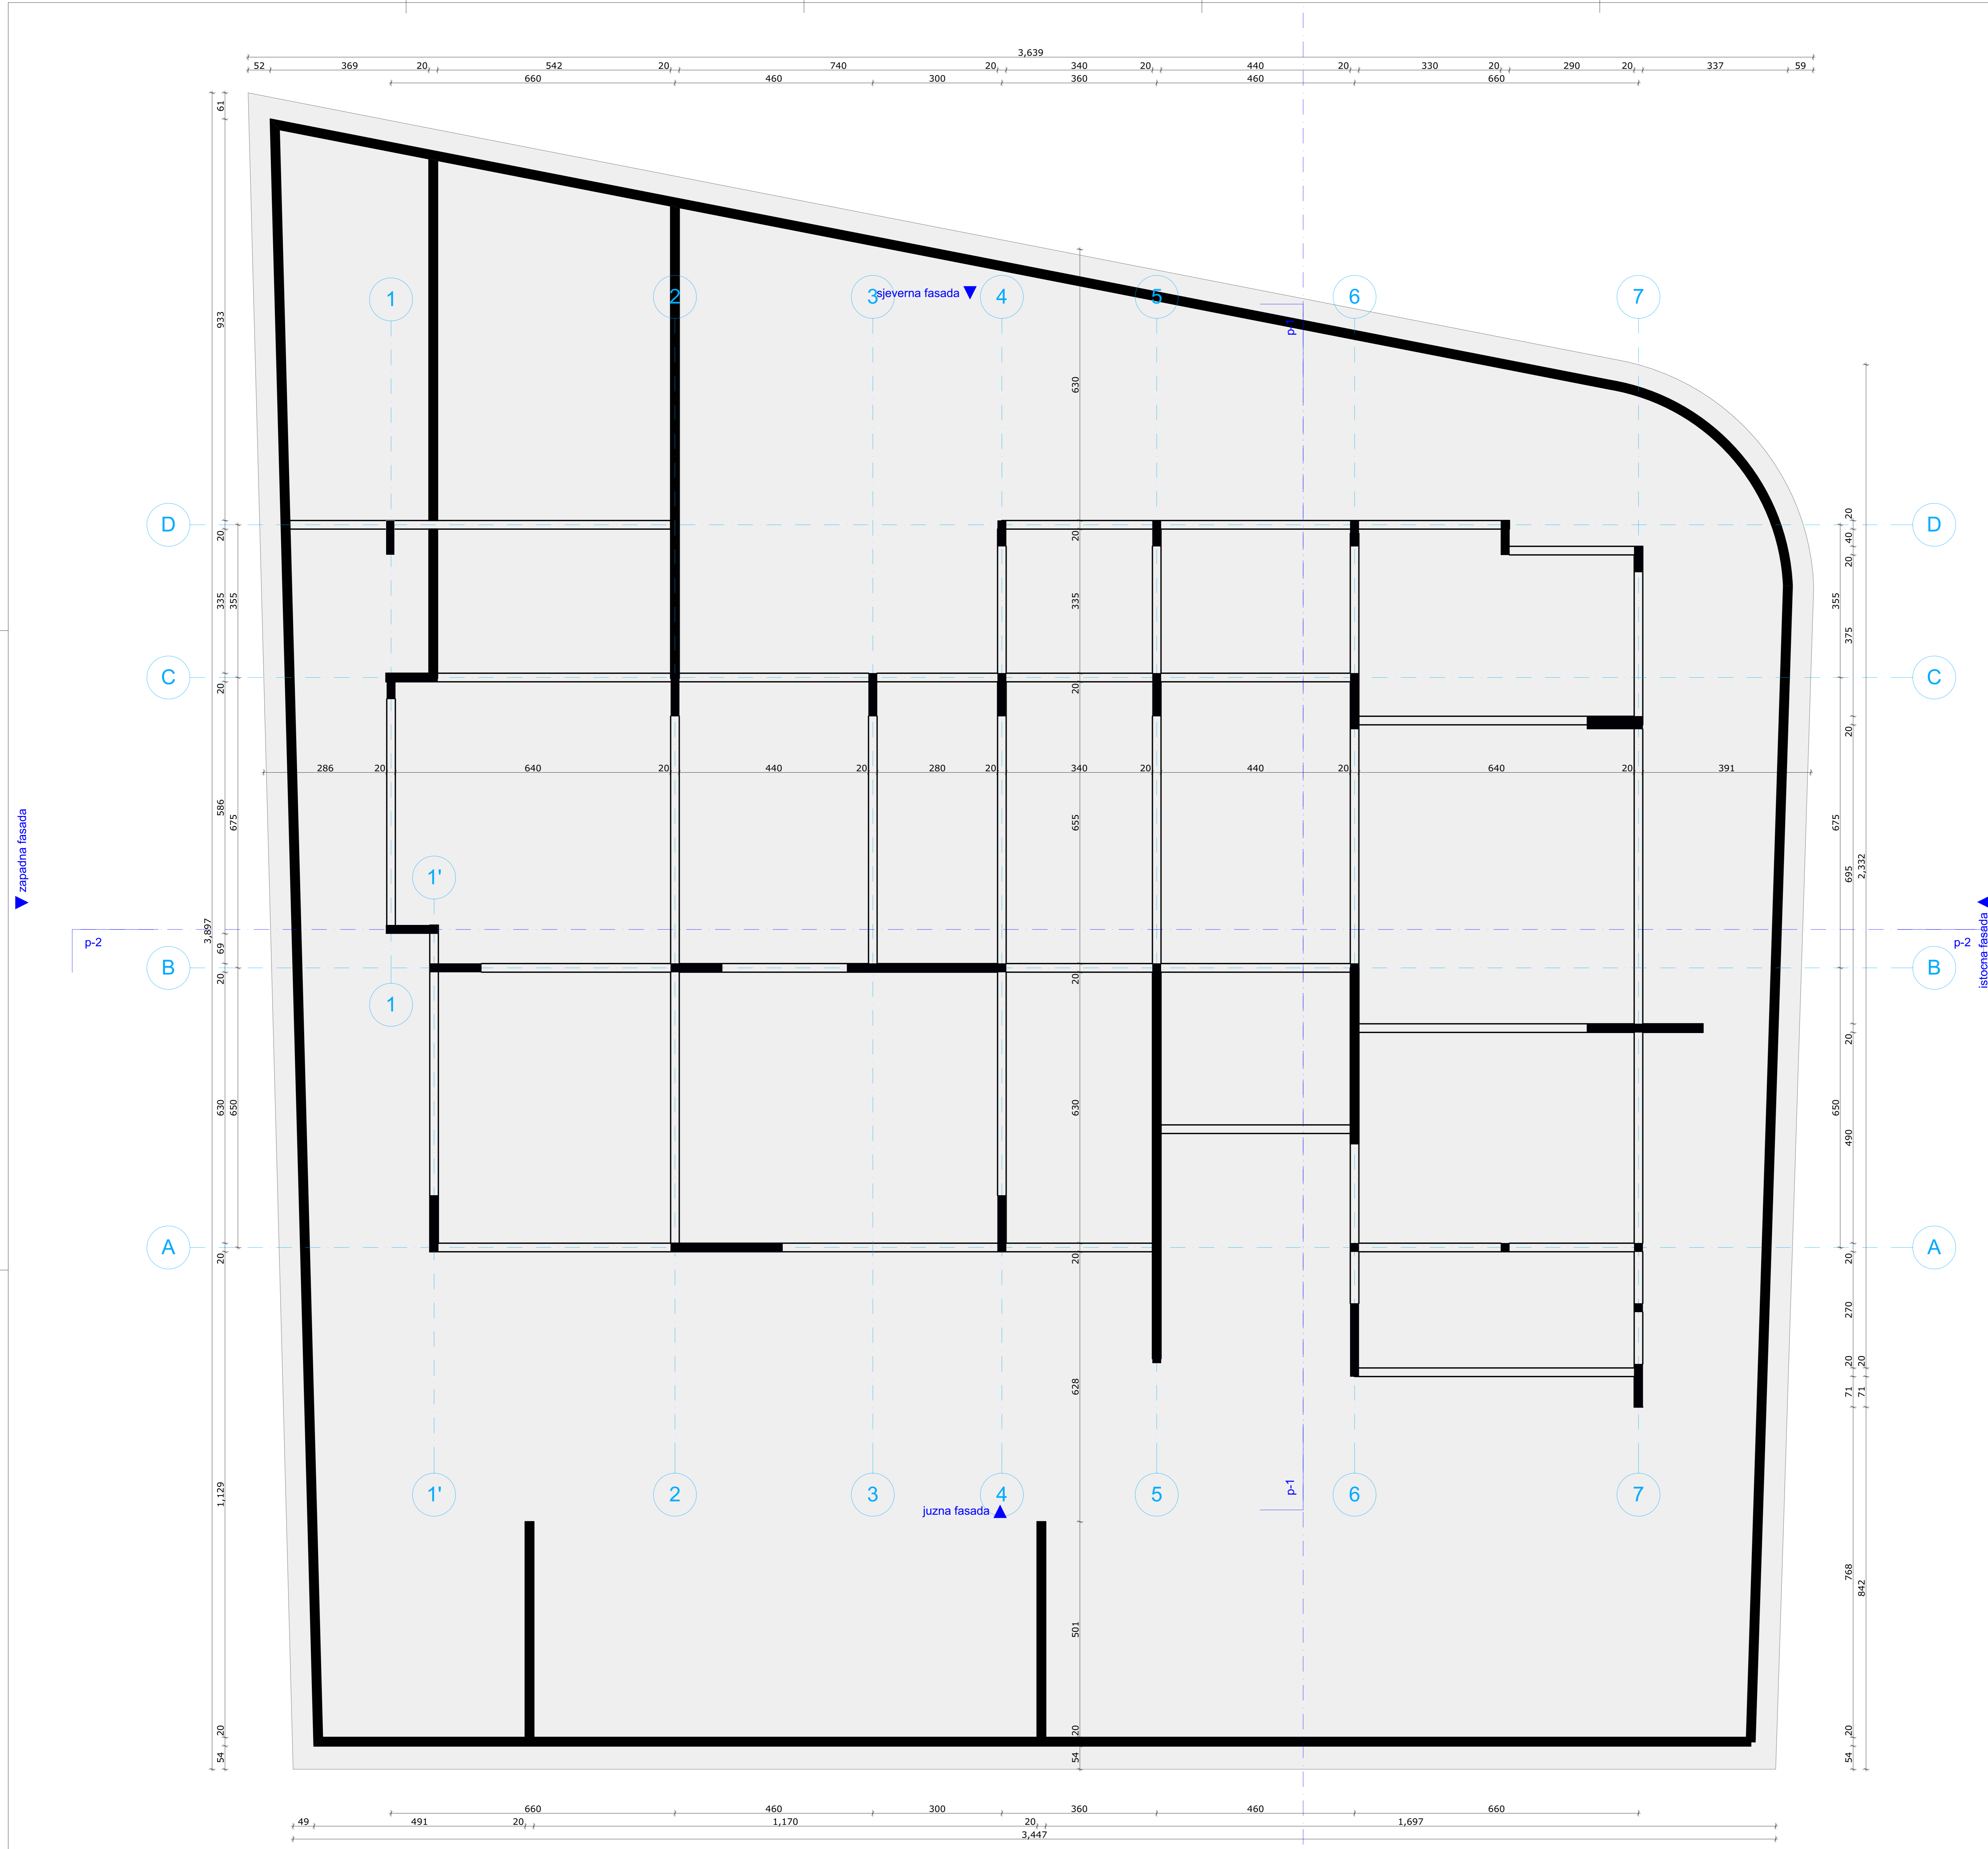

<b>PROJEKTANT:</b> d.o.o. "ARCHISTUDIO", Učinić		<b>INVESTITOR:</b> SERKAN SAHIN					
Opisak: STAMBENI OBJEKAT		Lokacija: UP382, zona "A", podzona "A1", Blok LDU "Veliki Pijesak", Bar					
Voditelj projekta: Džanan Mavić, spec. sci. arh.		Vrsta tehničke dokumentacije: DJEJNI PROJEKAT					
Odgovorni projektant arhitekture: Džanan Mavić, spec. sci. arh.		Dio tehničke dokumentacije: ARHITEKTURA					
Saradnici: Anđela Kurpimirović, spec. sci. arh. Sibira Suljemanović, spec. sci. arh. Zlatan Šehićević, inž. arh.		Prilog: OSNOVA TEMELJA					
Datum izrade (M.P.):		Datum revizije (M.P.):					
		<table border="1" style="width: 100%;"> <tr> <td>Razmjera</td> <td>1:50</td> </tr> <tr> <td>Dr. arhiv:</td> <td>2</td> </tr> </table>		Razmjera	1:50	Dr. arhiv:	2
Razmjera	1:50						
Dr. arhiv:	2						




arm. beton  
arm. beton  
opeka

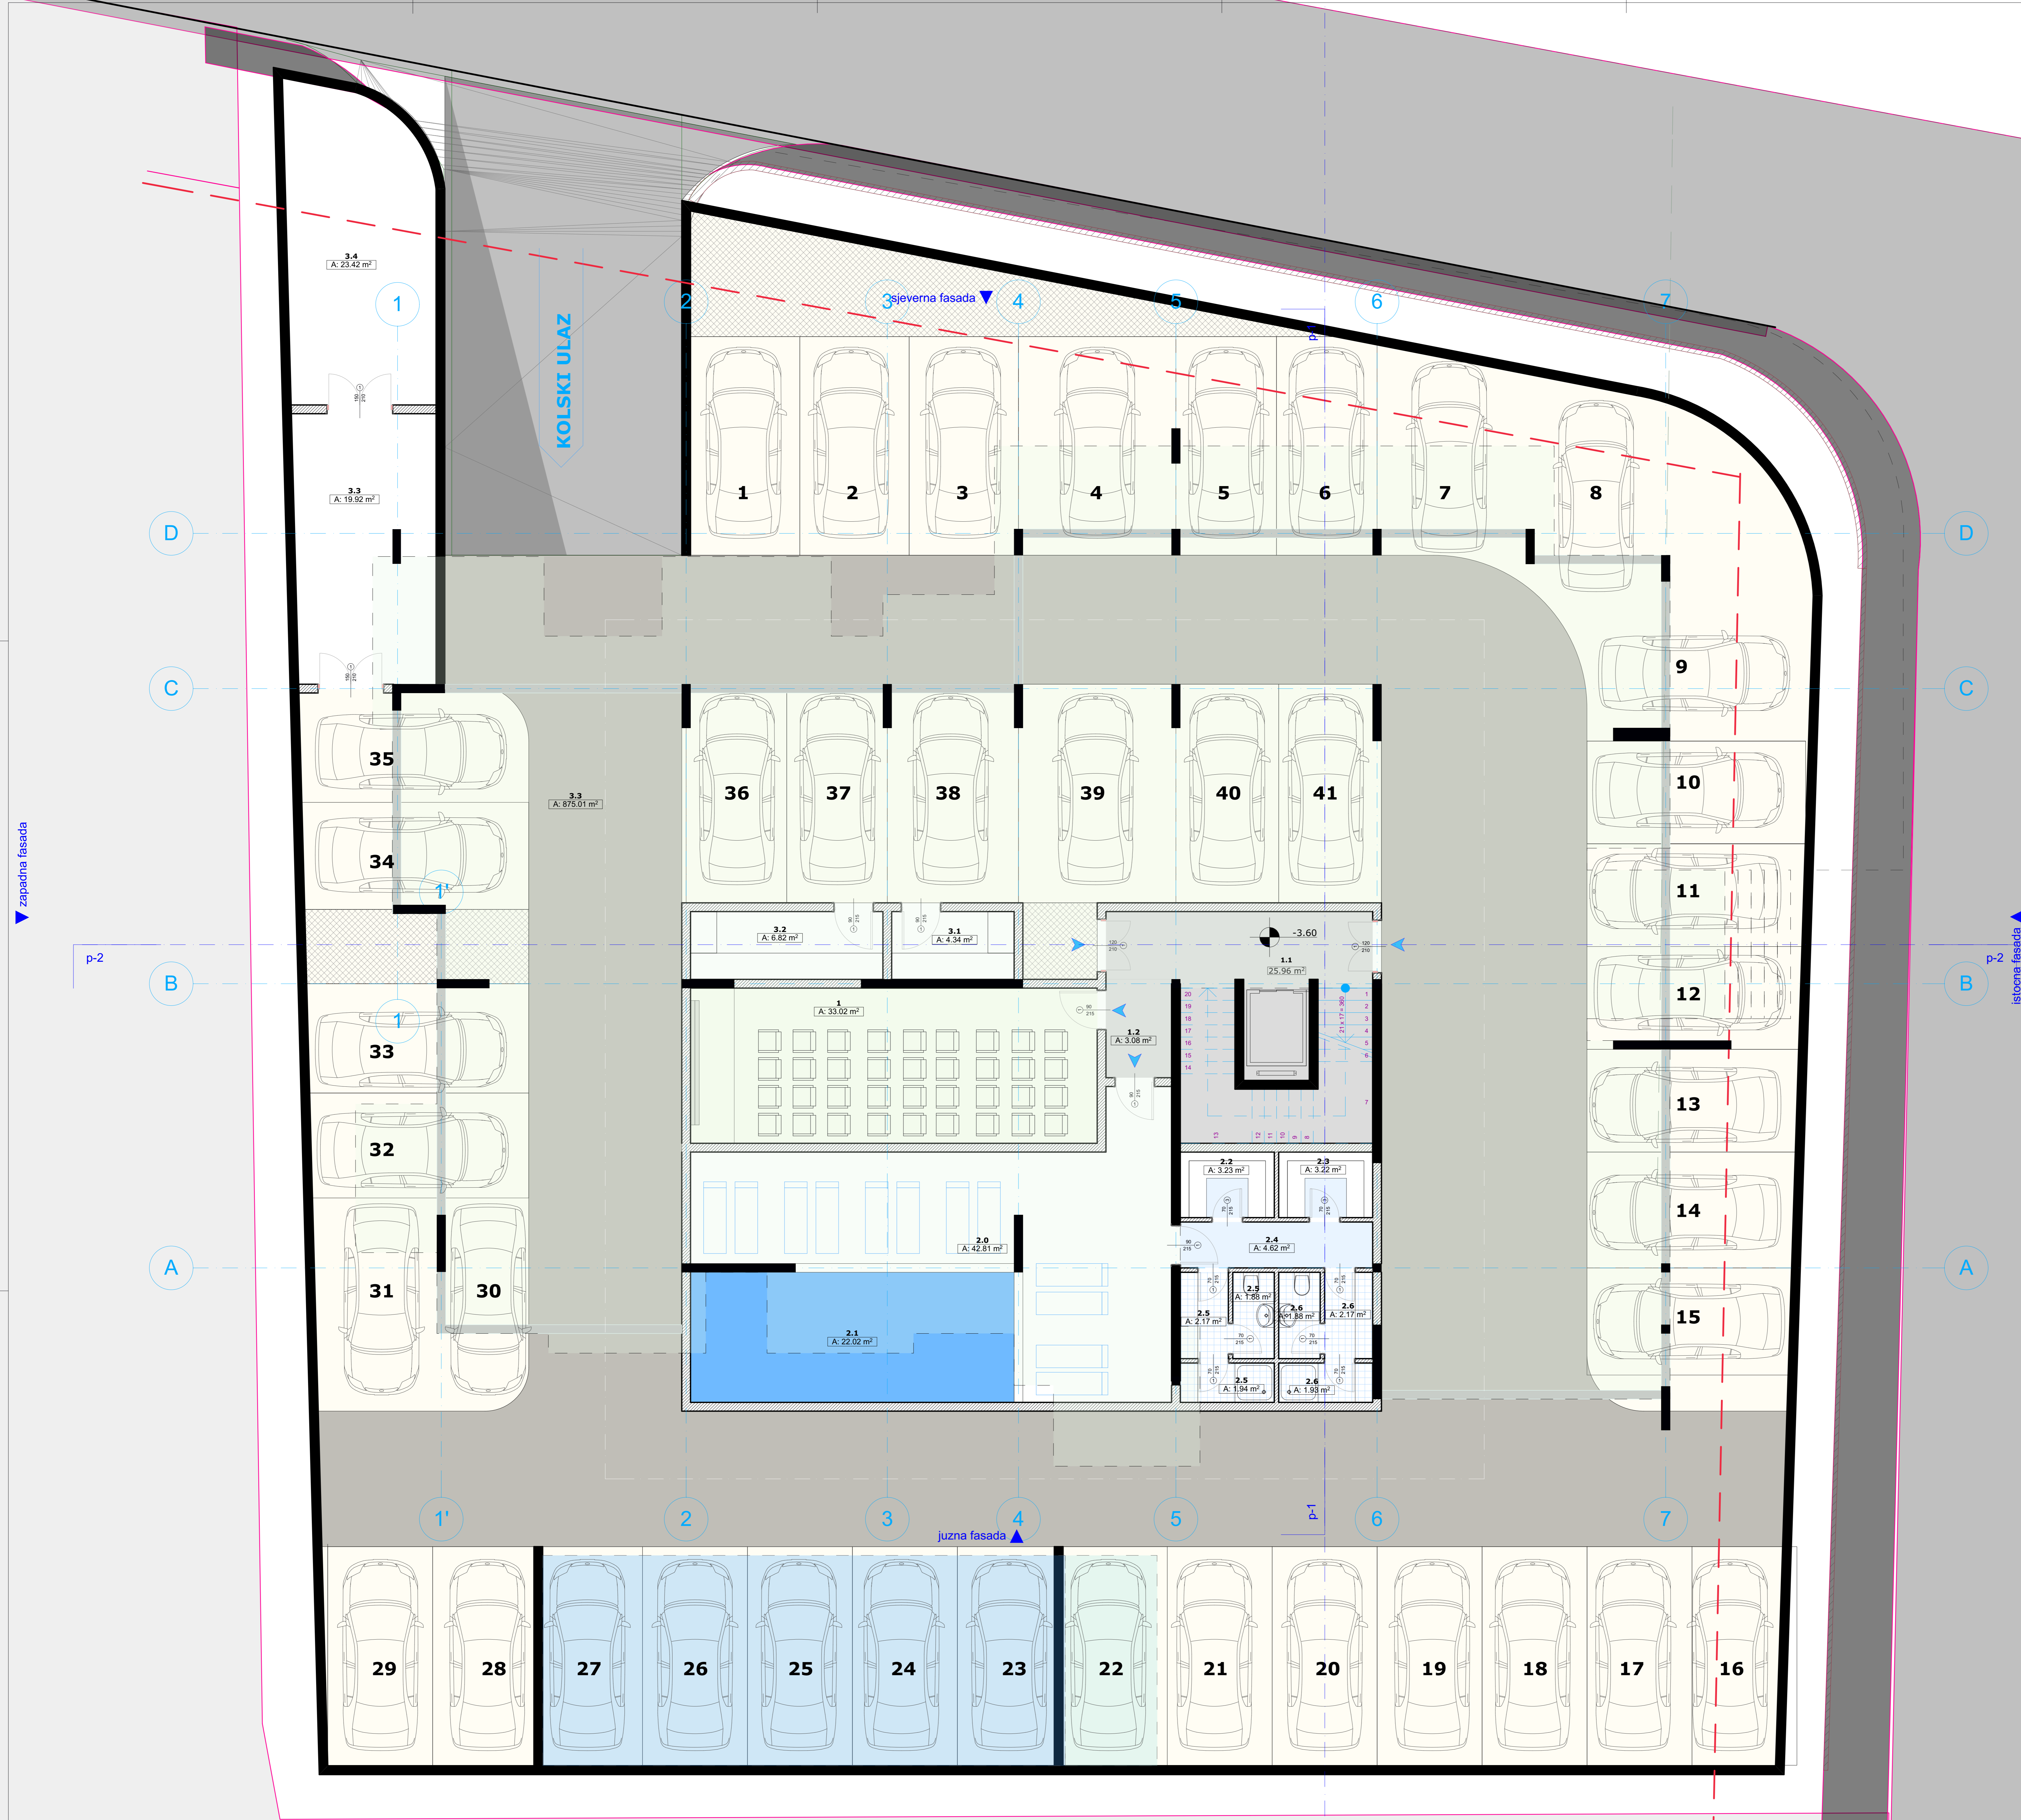

RRR	NAZIV PROSTORJE	POD	PLAFON	ZIDHOVI	POS
<b>GARAZA</b>					
GARAZA (41 PM)	FEROBETON	JUPOL	JUPOL		875.01
<b>KIND SALA</b>					
KIND SALA	KERAMICKE PL.	JUPOL	JUPOL		53.02
<b>BAZEN, WELLNESS</b>					
2.0 PROSTOR OKO BAZENA	KERAMICKE PL.	JUPOL	JUPOL		42.81
2.1 BAZEN	KERAMICKE PL.	KERAMICKE PL.	KERAMICKE PL.		22.02
2.2 SAJNA	DRVO	DRVO	DRVO		3.23
2.3 TURSKO KUPATILO	KERAMICKE PL.	KERAMICKE PL.	KERAMICKE PL.		3.22
2.4 HODNIK	KERAMICKE PL.	JUPOL	JUPOL		4.42
2.5 KUPATILO GARDEROBA - Z	KERAMICKE PL.	JUPOL	JUPOL		3.99
2.6 KUPATILO GARDEROBA - M	KERAMICKE PL.	JUPOL	JUPOL		3.98
<b>UKUPNA NETO PLOŠTINA BAZENA I WELLNESS</b>					
					87.87
<b>MAGAZINI, OSTALI TEH. PROSTORJE</b>					
3.1 OSTAVA 1	KERAMICKE PL.	JUPOL	JUPOL		4.34
3.2 OSTAVA 2	KERAMICKE PL.	JUPOL	JUPOL		6.82
3.3 TEHNIČKA PROSTORIJA 1	KERAMICKE PL.	JUPOL	JUPOL		19.92
3.4 TEHNIČKA PROSTORIJA 2	KERAMICKE PL.	JUPOL	JUPOL		23.42
<b>UKUPNA NETO PLOŠTINA MAGAZINA, OSTAVAI TEH. PROSTORIJA</b>					
					54.50
<b>PRISTUPNA ULICA</b>					
1.0 PRISTUPNA ULICA	FEROBETON	JUPOL	JUPOL		43.98
1.1 HODNIK, STEPENISTE, LIFT	KERAMICKE PL.	JUPOL	JUPOL		25.96
1.2 HODNIK	KERAMICKE PL.	JUPOL	JUPOL		3.08
<b>UKUPNA NETO PLOŠTINA KOMUNIKACIJA (STEPENISTE, HODNIKI)</b>					
					73.02
<b>UKUPNA NETO PLOŠTINA POBRUMA</b>					
					1123.42
<b>UKUPNA BRUTO PLOŠTINA POBRUMA</b>					
					1182.54
<b>UKUPNA BRUTO PLOŠTINA OBJEKTA (BEZ POBRUMA)</b>					
					2417.97
<b>UKUPNA BRUTO PLOŠTINA SPRATA (SA POBRUMOM)</b>					
					3800.51

<b>PROJEKTANT:</b> d.o.o. "ARCHISTUDIO", Učini	<b>INVESTITOR:</b> SERKAN SAHIN
Objekat: STAMBENI OBJEKAT	Lokacija: UP382, zona "A", podzona "A1", blok LDU "Veliki Pijesak", Bar
Voditelj projekta: Džanan Mavić, spec. sci. arh.	Vrsta tehničke dokumentacije: DJEJNI PROJEKAT
Odgovorni projektant arhitekture: Džanan Mavić, spec. sci. arh.	Dis. tehničke dokumentacije: ARHITEKTURA
Saradnici: Aneta Kurpejanović, spec. sci. arh. Sibira Suljizmanović, spec. sci. arh. Zlata Šehićević, inž. arh.	Prilog: KONČNA POBRUMA - ČAKA, ZL 1   Br. stranice: 3
Datum izrade: 1.M.P.	Datum revizije: 1.M.P.



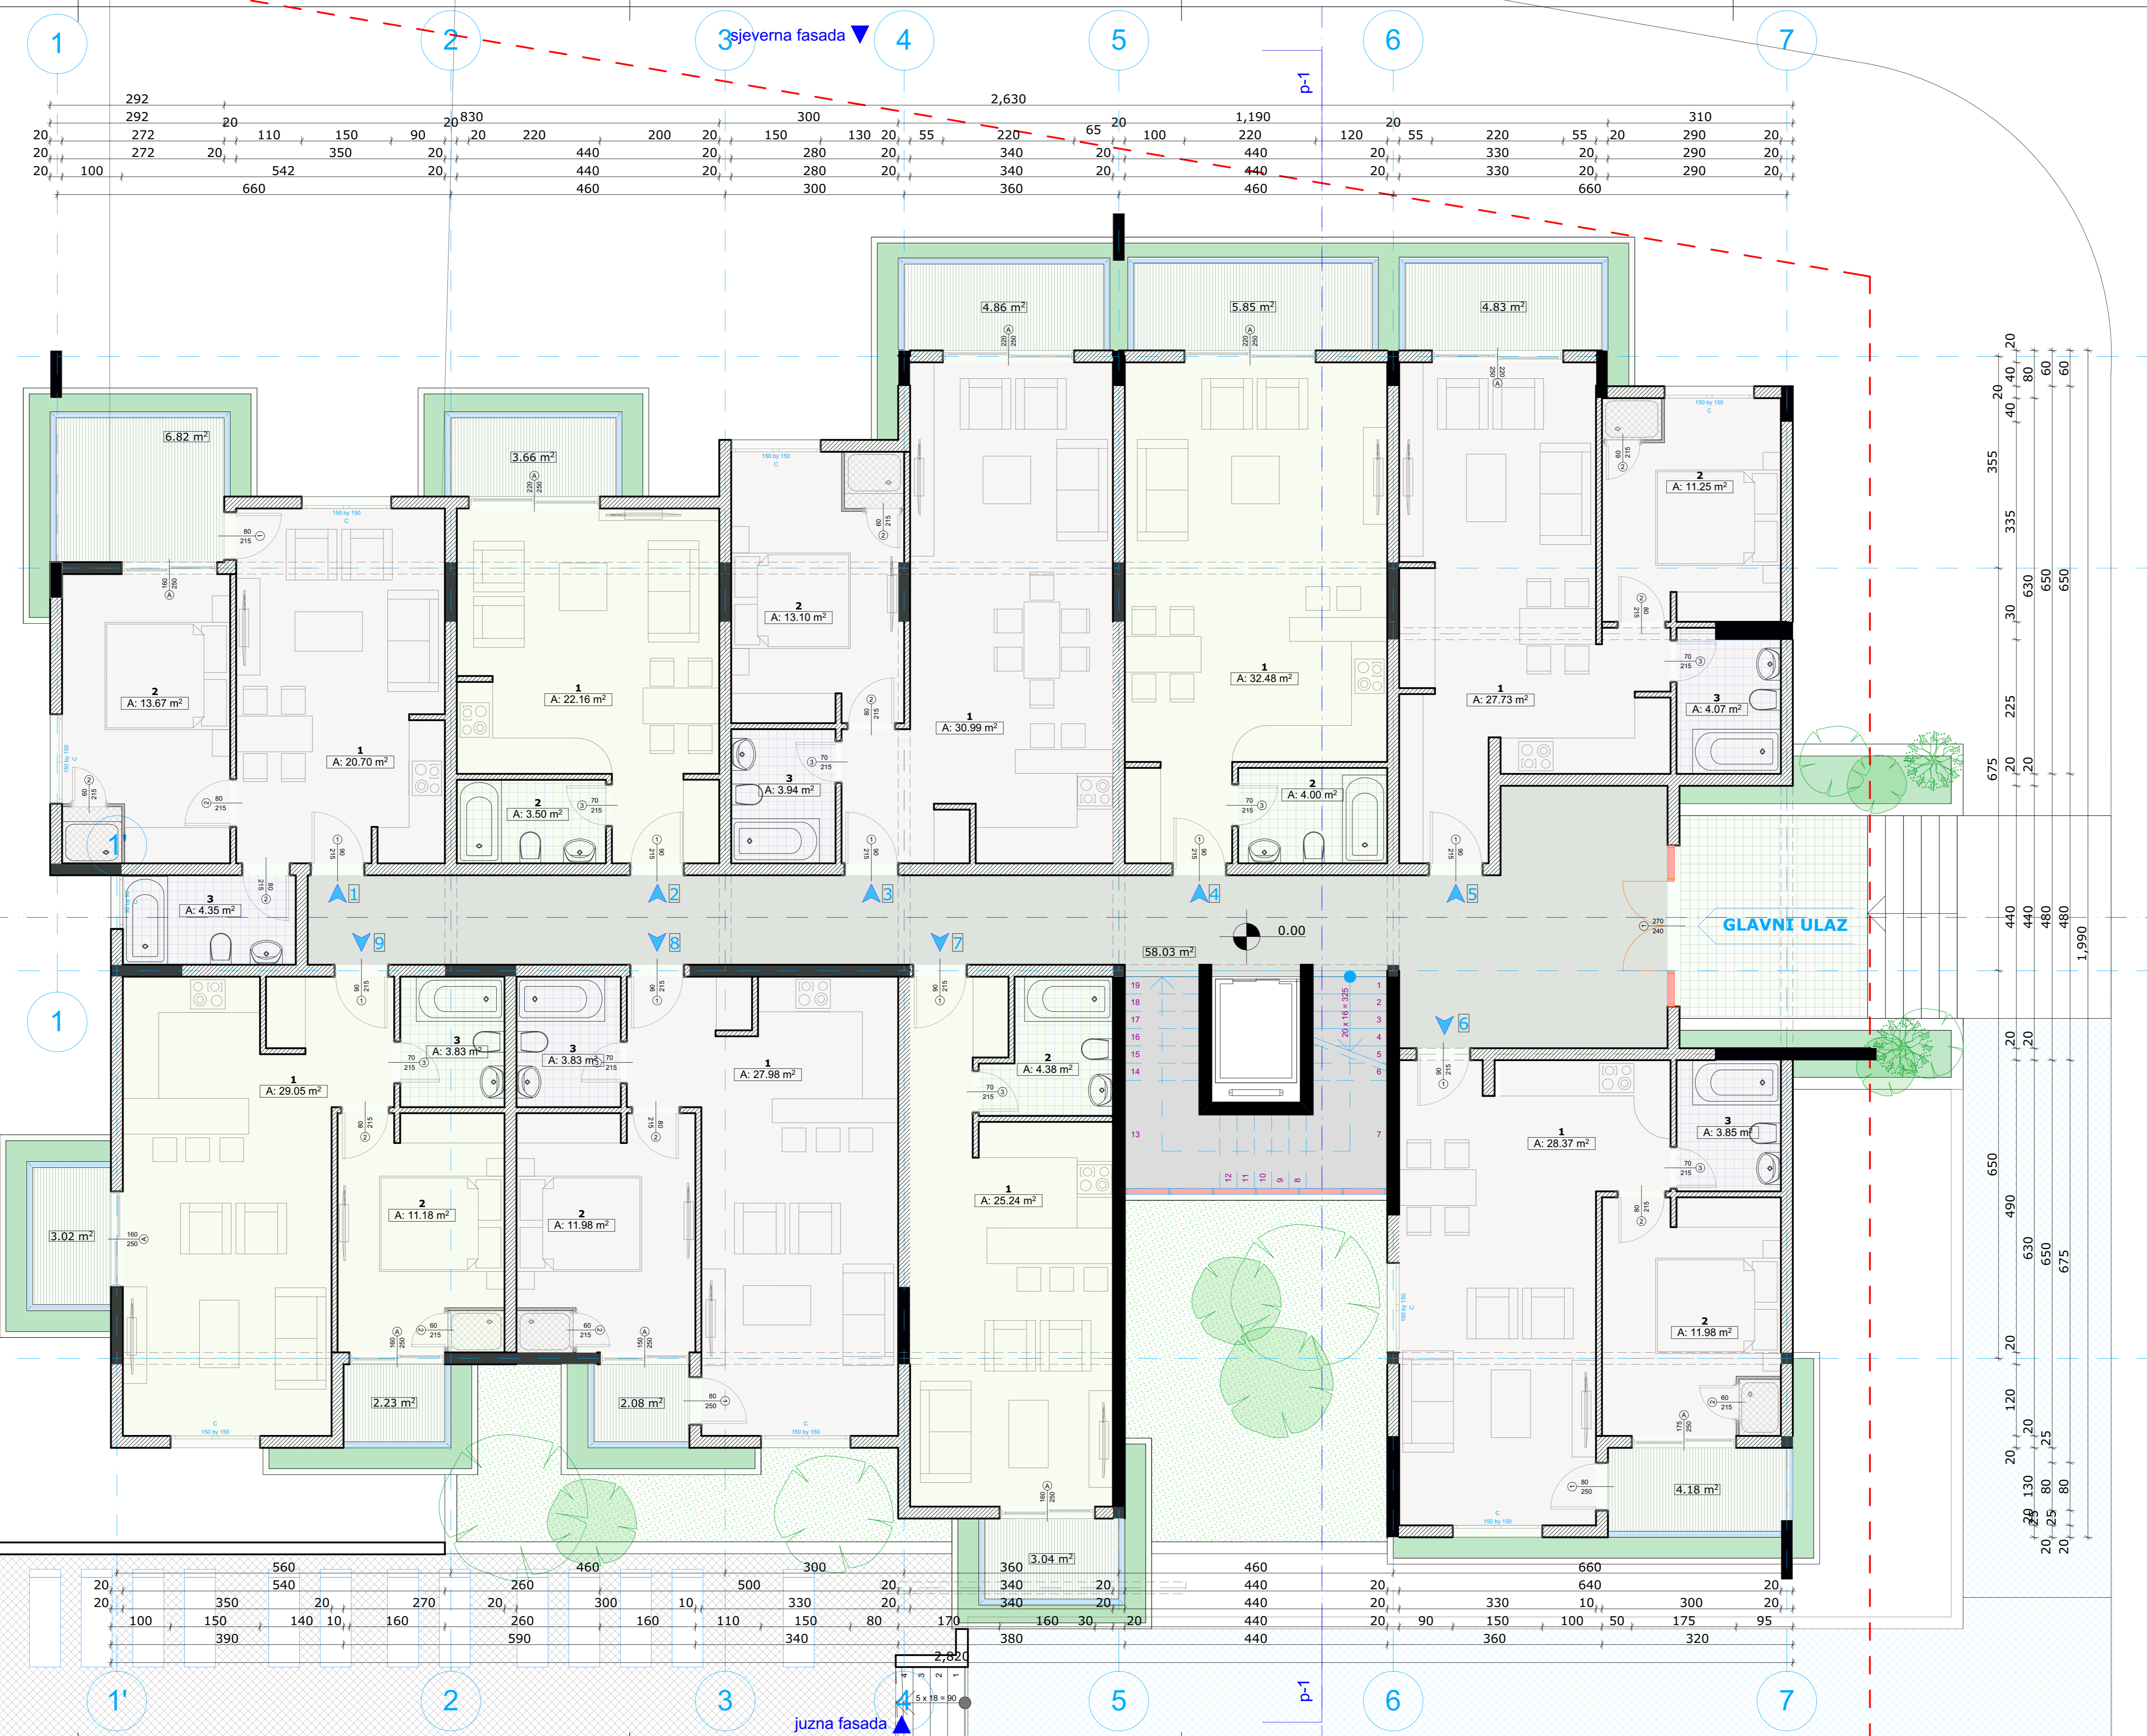

RBR	NAZIV PROSTORIJE	POD	PLAFON	ZIDOVI	P(m2)
<b>STAN 1</b>					
1.	DNEVNA SOBA, KUH, TRP.	KER.PLOCICE	JUPOL	JUPOL	20.70
2.	SPAVACSOBA	KER.PLOCICE	JUPOL	JUPOL	13.67
3.	KUPATLO	KER.PLOCICE	SP.PLAFON	JUPOL	4.35
4.	TERASA	KER.PLOCICE	JUPOL	JUPOL	6.82
<b>UKUPNA NETO PLOVRSINA STANA</b>					<b>45.54</b>
<b>STAN 2</b>					
1.	DNEVNA SOBA, KUH, TRP.	KER.PLOCICE	JUPOL	JUPOL	22.16
2.	KUPATLO	KER.PLOCICE	SP.PLAFON	JUPOL	3.50
3.	TERASA	KER.PLOCICE	JUPOL	JUPOL	3.66
<b>UKUPNA NETO PLOVRSINA STANA</b>					<b>29.32</b>
<b>STAN 3</b>					
1.	DNEVNA SOBA, KUH, TRP.	KER.PLOCICE	JUPOL	JUPOL	30.99
2.	SPAVACSOBA	KER.PLOCICE	JUPOL	JUPOL	13.10
3.	KUPATLO	KER.PLOCICE	SP.PLAFON	JUPOL	3.94
4.	TERASA	KER.PLOCICE	JUPOL	JUPOL	4.86
<b>UKUPNA NETO PLOVRSINA STANA</b>					<b>52.89</b>
<b>STAN 4</b>					
1.	DNEVNA SOBA, KUH, TRP.	KER.PLOCICE	JUPOL	JUPOL	32.48
2.	KUPATLO	KER.PLOCICE	SP.PLAFON	JUPOL	4.00
3.	TERASA	KER.PLOCICE	JUPOL	JUPOL	5.85
<b>UKUPNA NETO PLOVRSINA STANA</b>					<b>42.33</b>
<b>STAN 5</b>					
1.	DNEVNA SOBA, KUH, TRP.	KER.PLOCICE	JUPOL	JUPOL	27.73
2.	SPAVACSOBA	KER.PLOCICE	JUPOL	JUPOL	11.25
3.	KUPATLO	KER.PLOCICE	SP.PLAFON	JUPOL	4.07
4.	TERASA	KER.PLOCICE	JUPOL	JUPOL	4.83
<b>UKUPNA NETO PLOVRSINA STANA</b>					<b>47.88</b>
<b>STAN 6</b>					
1.	DNEVNA SOBA, KUH, TRP.	KER.PLOCICE	JUPOL	JUPOL	28.73
2.	SPAVACSOBA	KER.PLOCICE	JUPOL	JUPOL	11.98
3.	KUPATLO	KER.PLOCICE	SP.PLAFON	JUPOL	3.85
4.	TERASA	KER.PLOCICE	JUPOL	JUPOL	4.18
<b>UKUPNA NETO PLOVRSINA STANA</b>					<b>48.38</b>

<b>STAN 7</b>					
1.	DNEVNA SOBA, KUH, TRP.	KER.PLOCICE	JUPOL	JUPOL	25.24
2.	KUPATLO	KER.PLOCICE	SP.PLAFON	JUPOL	4.38
3.	TERASA	KER.PLOCICE	JUPOL	JUPOL	3.04
<b>UKUPNA NETO PLOVRSINA STANA</b>					<b>32.66</b>
<b>STAN 8</b>					
1.	DNEVNA SOBA, KUH, TRP.	KER.PLOCICE	JUPOL	JUPOL	27.98
2.	SPAVACSOBA	KER.PLOCICE	JUPOL	JUPOL	11.98
3.	KUPATLO	KER.PLOCICE	SP.PLAFON	JUPOL	3.83
4.	TERASA	KER.PLOCICE	JUPOL	JUPOL	2.08
<b>UKUPNA NETO PLOVRSINA STANA</b>					<b>45.87</b>
<b>STAN 9</b>					
1.	DNEVNA SOBA, KUH, TRP.	KER.PLOCICE	JUPOL	JUPOL	29.05
2.	SPAVACSOBA	KER.PLOCICE	JUPOL	JUPOL	11.18
3.	KUPATLO	KER.PLOCICE	SP.PLAFON	JUPOL	3.83
4.	TERASA	KER.PLOCICE	JUPOL	JUPOL	2.23
5.	TERASA	KER.PLOCICE	JUPOL	JUPOL	3.02
<b>UKUPNA NETO PLOVRSINA STANA</b>					<b>49.31</b>
<b>UKUPNA NETO PLOVRSINA KOMUNIKACIJA (STEPENISTE, HODNIK)</b>					<b>58.03</b>
<b>UKUPNA NETO PLOVRSINA PRIZEMLJA</b>					<b>452.21</b>
<b>UKUPNA BRUTO PLOVRSINA PRIZEMLJA</b>					<b>509.23</b>
<b>UKUPNA BRUTO PLOVRSINA OBJEKTA (BEZ PODRUMA)</b>					<b>2617.97</b>
<b>UKUPNA BRUTO PLOVRSINA SPRATISA (PODRUMOM)</b>					<b>3800.51</b>

<b>PROJEKTANT:</b> d.o.o. "ARCHISTUDIO", Ulcinj	<b>INVESTITOR:</b> SERKAN SAHIN
Objekat: STAMBENI OBJEKAT	Lokacija: UPJRZ, zona "A", podzriona "A1", blok 1, DUP "Veliki Pjesak", Bar
Vodoci projektant: Džanan Mavric, spec.sci.arh.	Vrsta tehnicke dokumentacije: <b>IZDANI PROJEKAT</b>
Odgovorni projektant arhitekture: Džanan Mavric, spec.sci.arh.	Dio tehnicke dokumentacije: <b>ARHITEKTURA</b>
Saradnici: Amela Kurmemovic, spec.sci.arh. Sabina Suljemanovic, spec.sci.arh. Ayan Semirkojevic, msc.arh.	Prilog: <b>OSNOVA PRIZEMLJA</b>
Datum izrade i M.P.	Broj priloga: 1 Br strane: 4
	Datum revizije i M.P.


▼ zapadna fasada

▲ istocna fasada

3 sjeverna fasada ▼

▲ južna fasada



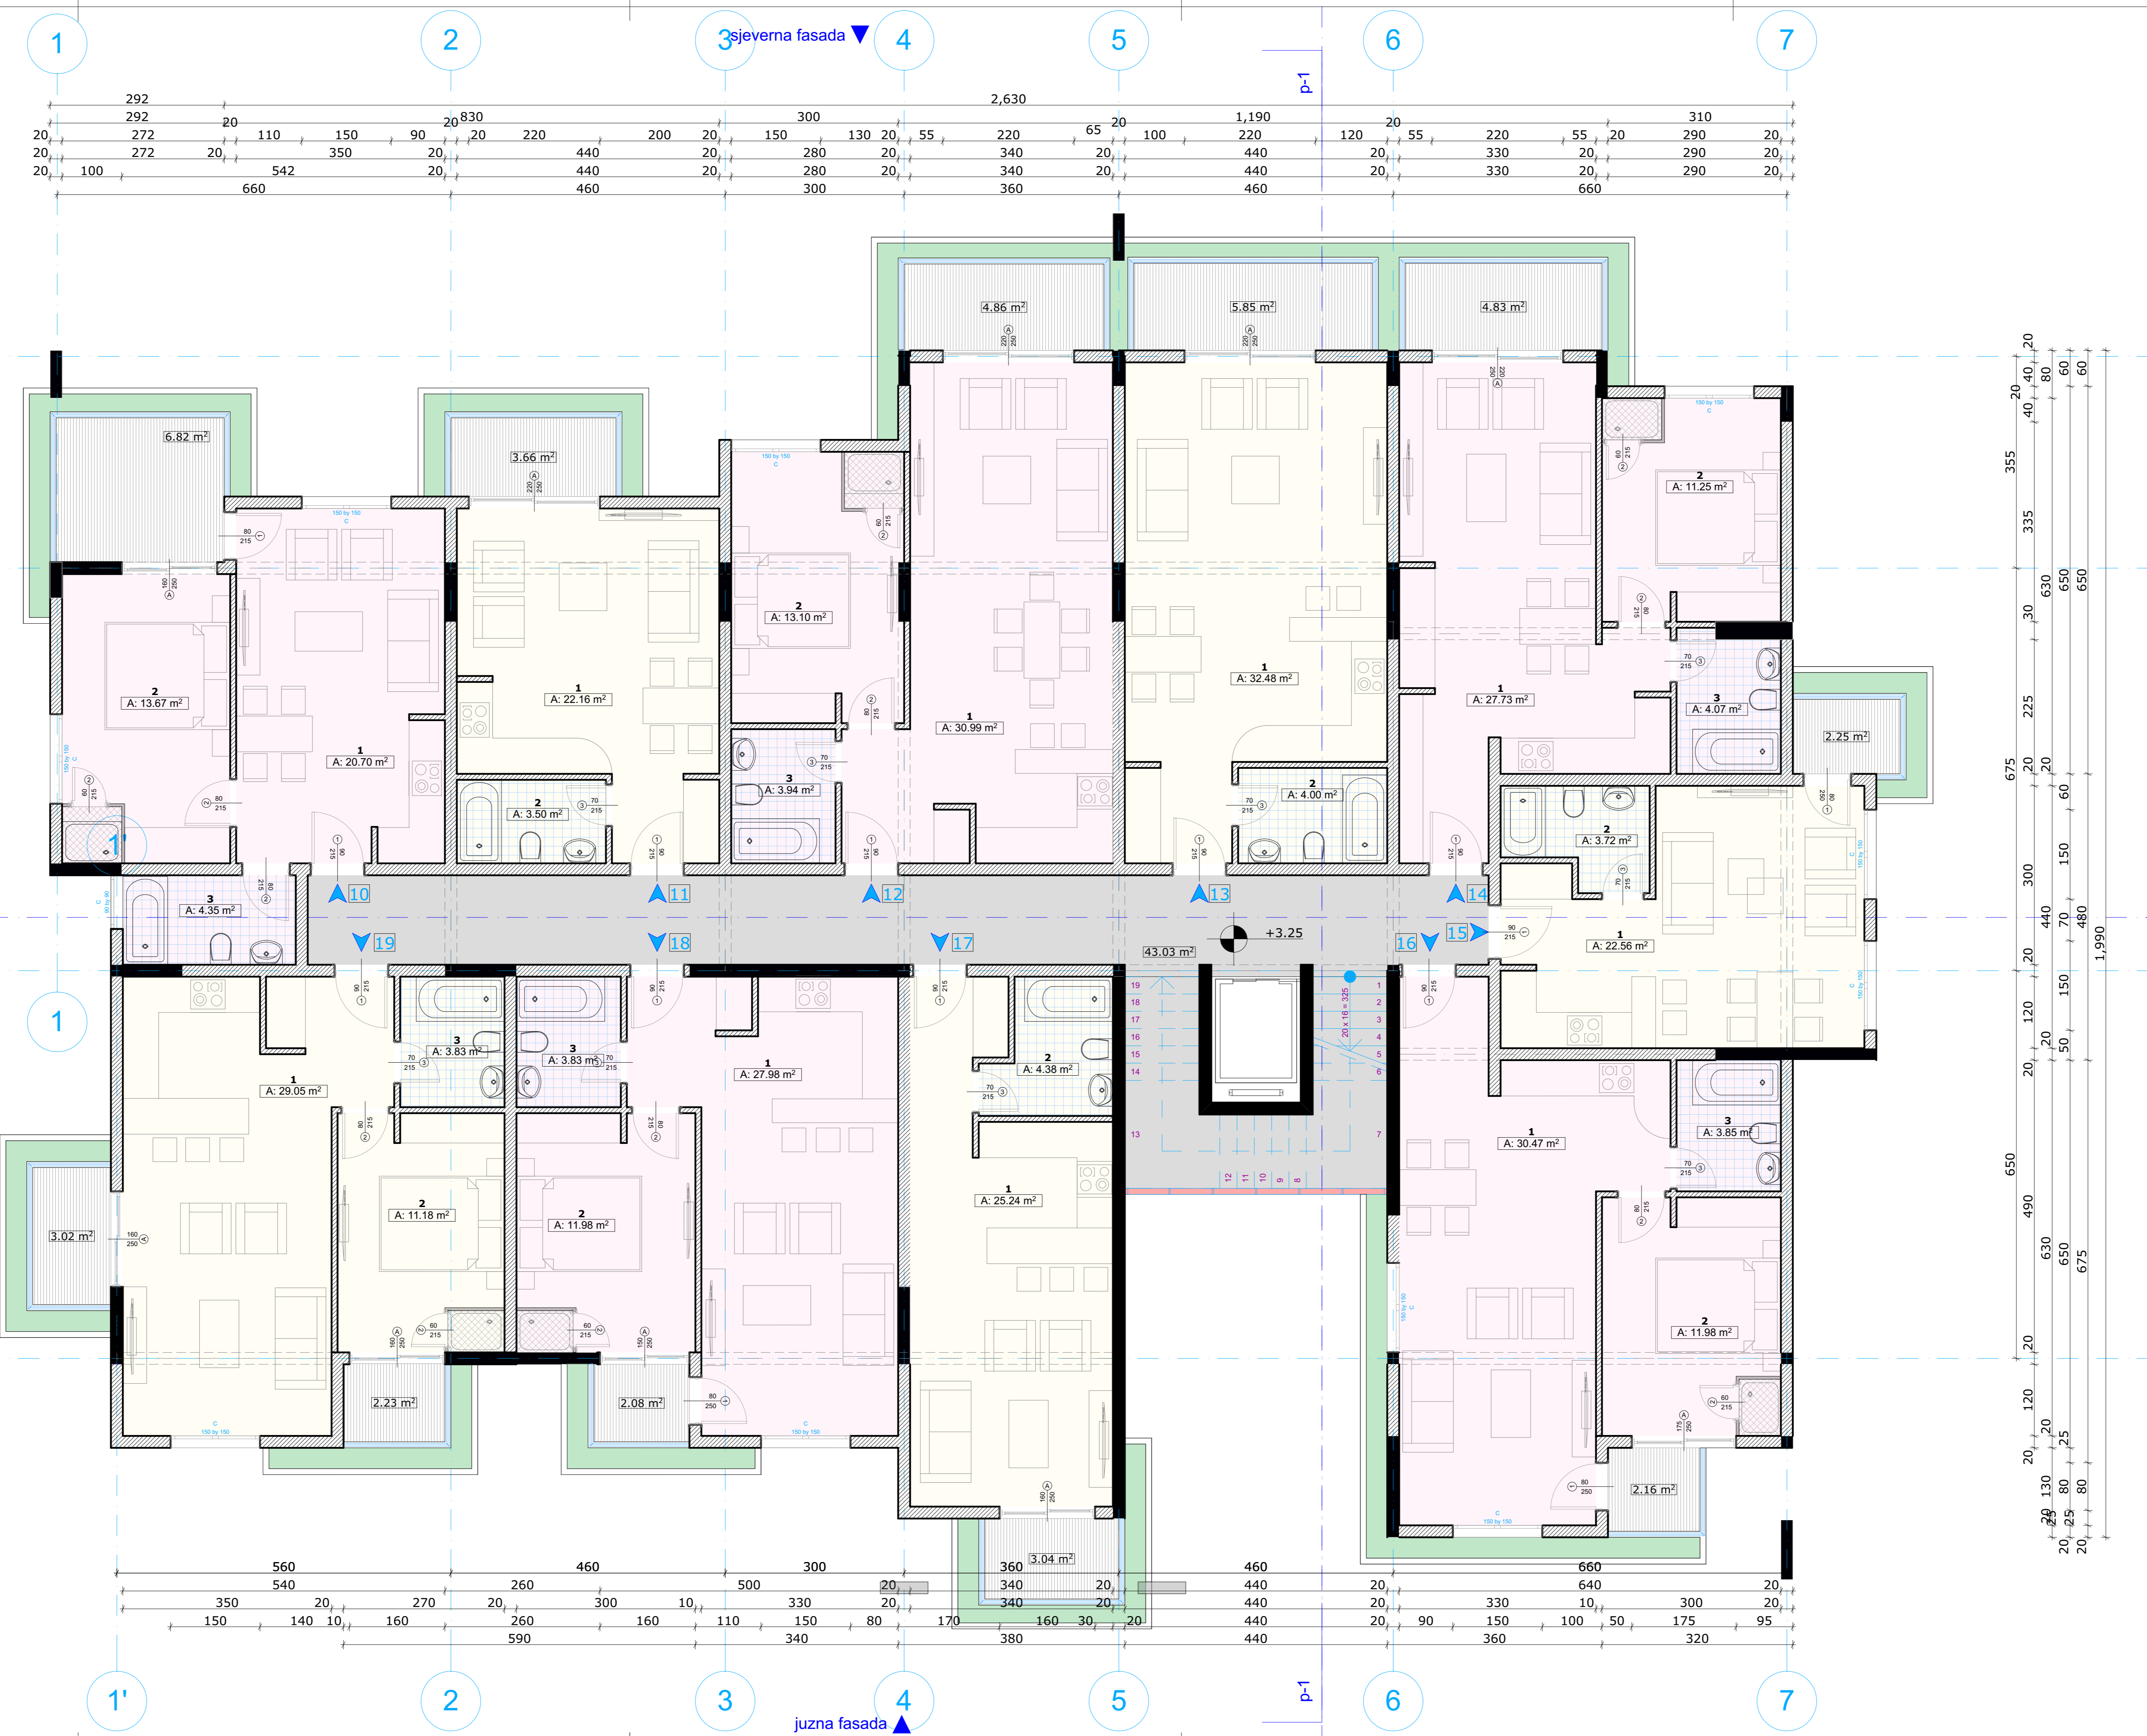

BRB	NAZIV PROSTORIE	POD	PLAFON	ZIDOWI	P(m2)
<b>STAN 10</b>					
1.	DNEVNA SOBA, KUH, TRP.	KER.PLOCICE	JUPOL	JUPOL	20.70
2.	SPAVACASOBA	KER.PLOCICE	JUPOL	JUPOL	13.67
3.	KUPATILO	KER.PLOCICE	SP.PLAFON	JUPOL	4.35
4.	TERASA	KER.PLOCICE	JUPOL	JUPOL	6.82
<b>UKUPNA NETO PLOVRSINA STANA</b>					<b>45.54</b>

<b>STAN 11</b>					
1.	DNEVNA SOBA, KUH, TRP.	KER.PLOCICE	JUPOL	JUPOL	22.16
2.	KUPATILO	KER.PLOCICE	SP.PLAFON	JUPOL	3.50
3.	TERASA	KER.PLOCICE	JUPOL	JUPOL	3.66
<b>UKUPNA NETO PLOVRSINA STANA</b>					<b>29.32</b>

<b>STAN 12</b>					
1.	DNEVNA SOBA, KUH, TRP.	KER.PLOCICE	JUPOL	JUPOL	30.99
2.	SPAVACASOBA	KER.PLOCICE	JUPOL	JUPOL	13.10
3.	KUPATILO	KER.PLOCICE	SP.PLAFON	JUPOL	3.94
4.	TERASA	KER.PLOCICE	JUPOL	JUPOL	4.86
<b>UKUPNA NETO PLOVRSINA STANA</b>					<b>52.89</b>

<b>STAN 13</b>					
1.	DNEVNA SOBA, KUH, TRP.	KER.PLOCICE	JUPOL	JUPOL	32.48
2.	KUPATILO	KER.PLOCICE	SP.PLAFON	JUPOL	4.00
3.	TERASA	KER.PLOCICE	JUPOL	JUPOL	5.85
<b>UKUPNA NETO PLOVRSINA STANA</b>					<b>42.33</b>

<b>STAN 14</b>					
1.	DNEVNA SOBA, KUH, TRP.	KER.PLOCICE	JUPOL	JUPOL	27.73
2.	SPAVACASOBA	KER.PLOCICE	JUPOL	JUPOL	11.25
3.	KUPATILO	KER.PLOCICE	SP.PLAFON	JUPOL	4.07
4.	TERASA	KER.PLOCICE	JUPOL	JUPOL	4.83
<b>UKUPNA NETO PLOVRSINA STANA</b>					<b>47.88</b>

<b>STAN 15</b>					
1.	DNEVNA SOBA, KUH, TRP.	KER.PLOCICE	JUPOL	JUPOL	22.56
2.	KUPATILO	KER.PLOCICE	SP.PLAFON	JUPOL	3.72
3.	TERASA	KER.PLOCICE	JUPOL	JUPOL	2.25
<b>UKUPNA NETO PLOVRSINA STANA</b>					<b>28.53</b>

<b>STAN 16</b>					
1.	DNEVNA SOBA, KUH, TRP.	KER.PLOCICE	JUPOL	JUPOL	30.47
2.	SPAVACASOBA	KER.PLOCICE	JUPOL	JUPOL	11.98
3.	KUPATILO	KER.PLOCICE	SP.PLAFON	JUPOL	3.85
4.	TERASA	KER.PLOCICE	JUPOL	JUPOL	2.16
<b>UKUPNA NETO PLOVRSINA STANA</b>					<b>48.46</b>

<b>STAN 17</b>					
1.	DNEVNA SOBA, KUH, TRP.	KER.PLOCICE	JUPOL	JUPOL	25.24
2.	KUPATILO	KER.PLOCICE	SP.PLAFON	JUPOL	4.38
3.	TERASA	KER.PLOCICE	JUPOL	JUPOL	3.04
<b>UKUPNA NETO PLOVRSINA STANA</b>					<b>32.66</b>


<b>STAN 18</b>					
1.	DNEVNA SOBA, KUH, TRP.	KER.PLOCICE	JUPOL	JUPOL	27.98
2.	SPAVACASOBA	KER.PLOCICE	JUPOL	JUPOL	11.98
3.	KUPATILO	KER.PLOCICE	SP.PLAFON	JUPOL	3.83
4.	TERASA	KER.PLOCICE	JUPOL	JUPOL	2.08
<b>UKUPNA NETO PLOVRSINA STANA</b>					<b>45.87</b>

<b>STAN 19</b>					
1.	DNEVNA SOBA, KUH, TRP.	KER.PLOCICE	JUPOL	JUPOL	29.05
2.	SPAVACASOBA	KER.PLOCICE	JUPOL	JUPOL	11.18
3.	KUPATILO	KER.PLOCICE	SP.PLAFON	JUPOL	3.83
4.	TERASA	KER.PLOCICE	JUPOL	JUPOL	2.23
5.	TERASA	KER.PLOCICE	JUPOL	JUPOL	3.02
<b>UKUPNA NETO PLOVRSINA STANA</b>					<b>49.31</b>

<b>UKUPNA NETO PLOVRSINA KOMUNIKACIJA (STEPENISTE, HODNIK)</b>					<b>43.03</b>
<b>UKUPNA NETO PLOVRSINA SPRATA</b>					<b>465.82</b>
<b>UKUPNA BRUTO PLOVRSINA SPRATA</b>					<b>524.32</b>
<b>UKUPNA BRUTO PLOVRSINA OBJEKTA (BEZ PODRUMA)</b>					<b>2617.97</b>
<b>UKUPNA BRUTO PLOVRSINA SPRATA(SA PODRUMOM)</b>					<b>3800.51</b>

<b>PROJEKTANT:</b> d.o.o. "ARCHISTUDIO", Ulcinj		<b>INVESTITOR:</b> SERKAN SAHIN	
Objekat: STAMBENI OBJEKAT	Lokacija: UPRŽ, zona "A", podzrona "A1", blok 1, DUP "Veliki Pjesak", Bar	Vrsta tehnicke dokumentacije: IDEJNI PROJEKAT	
Vodoci projektant: Džanan Mavric, spec.sci.arh.	Dis tehnicke dokumentacije		
Olgozvorni projektant arhitekture: Džanan Mavric, spec.sci.arh.	ARHITEKTURA		Razmjera 1:50
Saradnici: Amela Kurmemovic, spec.sci.arh. Sabina Suljimanovic, spec.sci.arh. Aijan Senkovic, msc.arh.	Prilog: OSNOVA I SPRATA	Br priloga: 1	Br strane: 5
Datum izrade i M.P.		Datum revizije i M.P.	



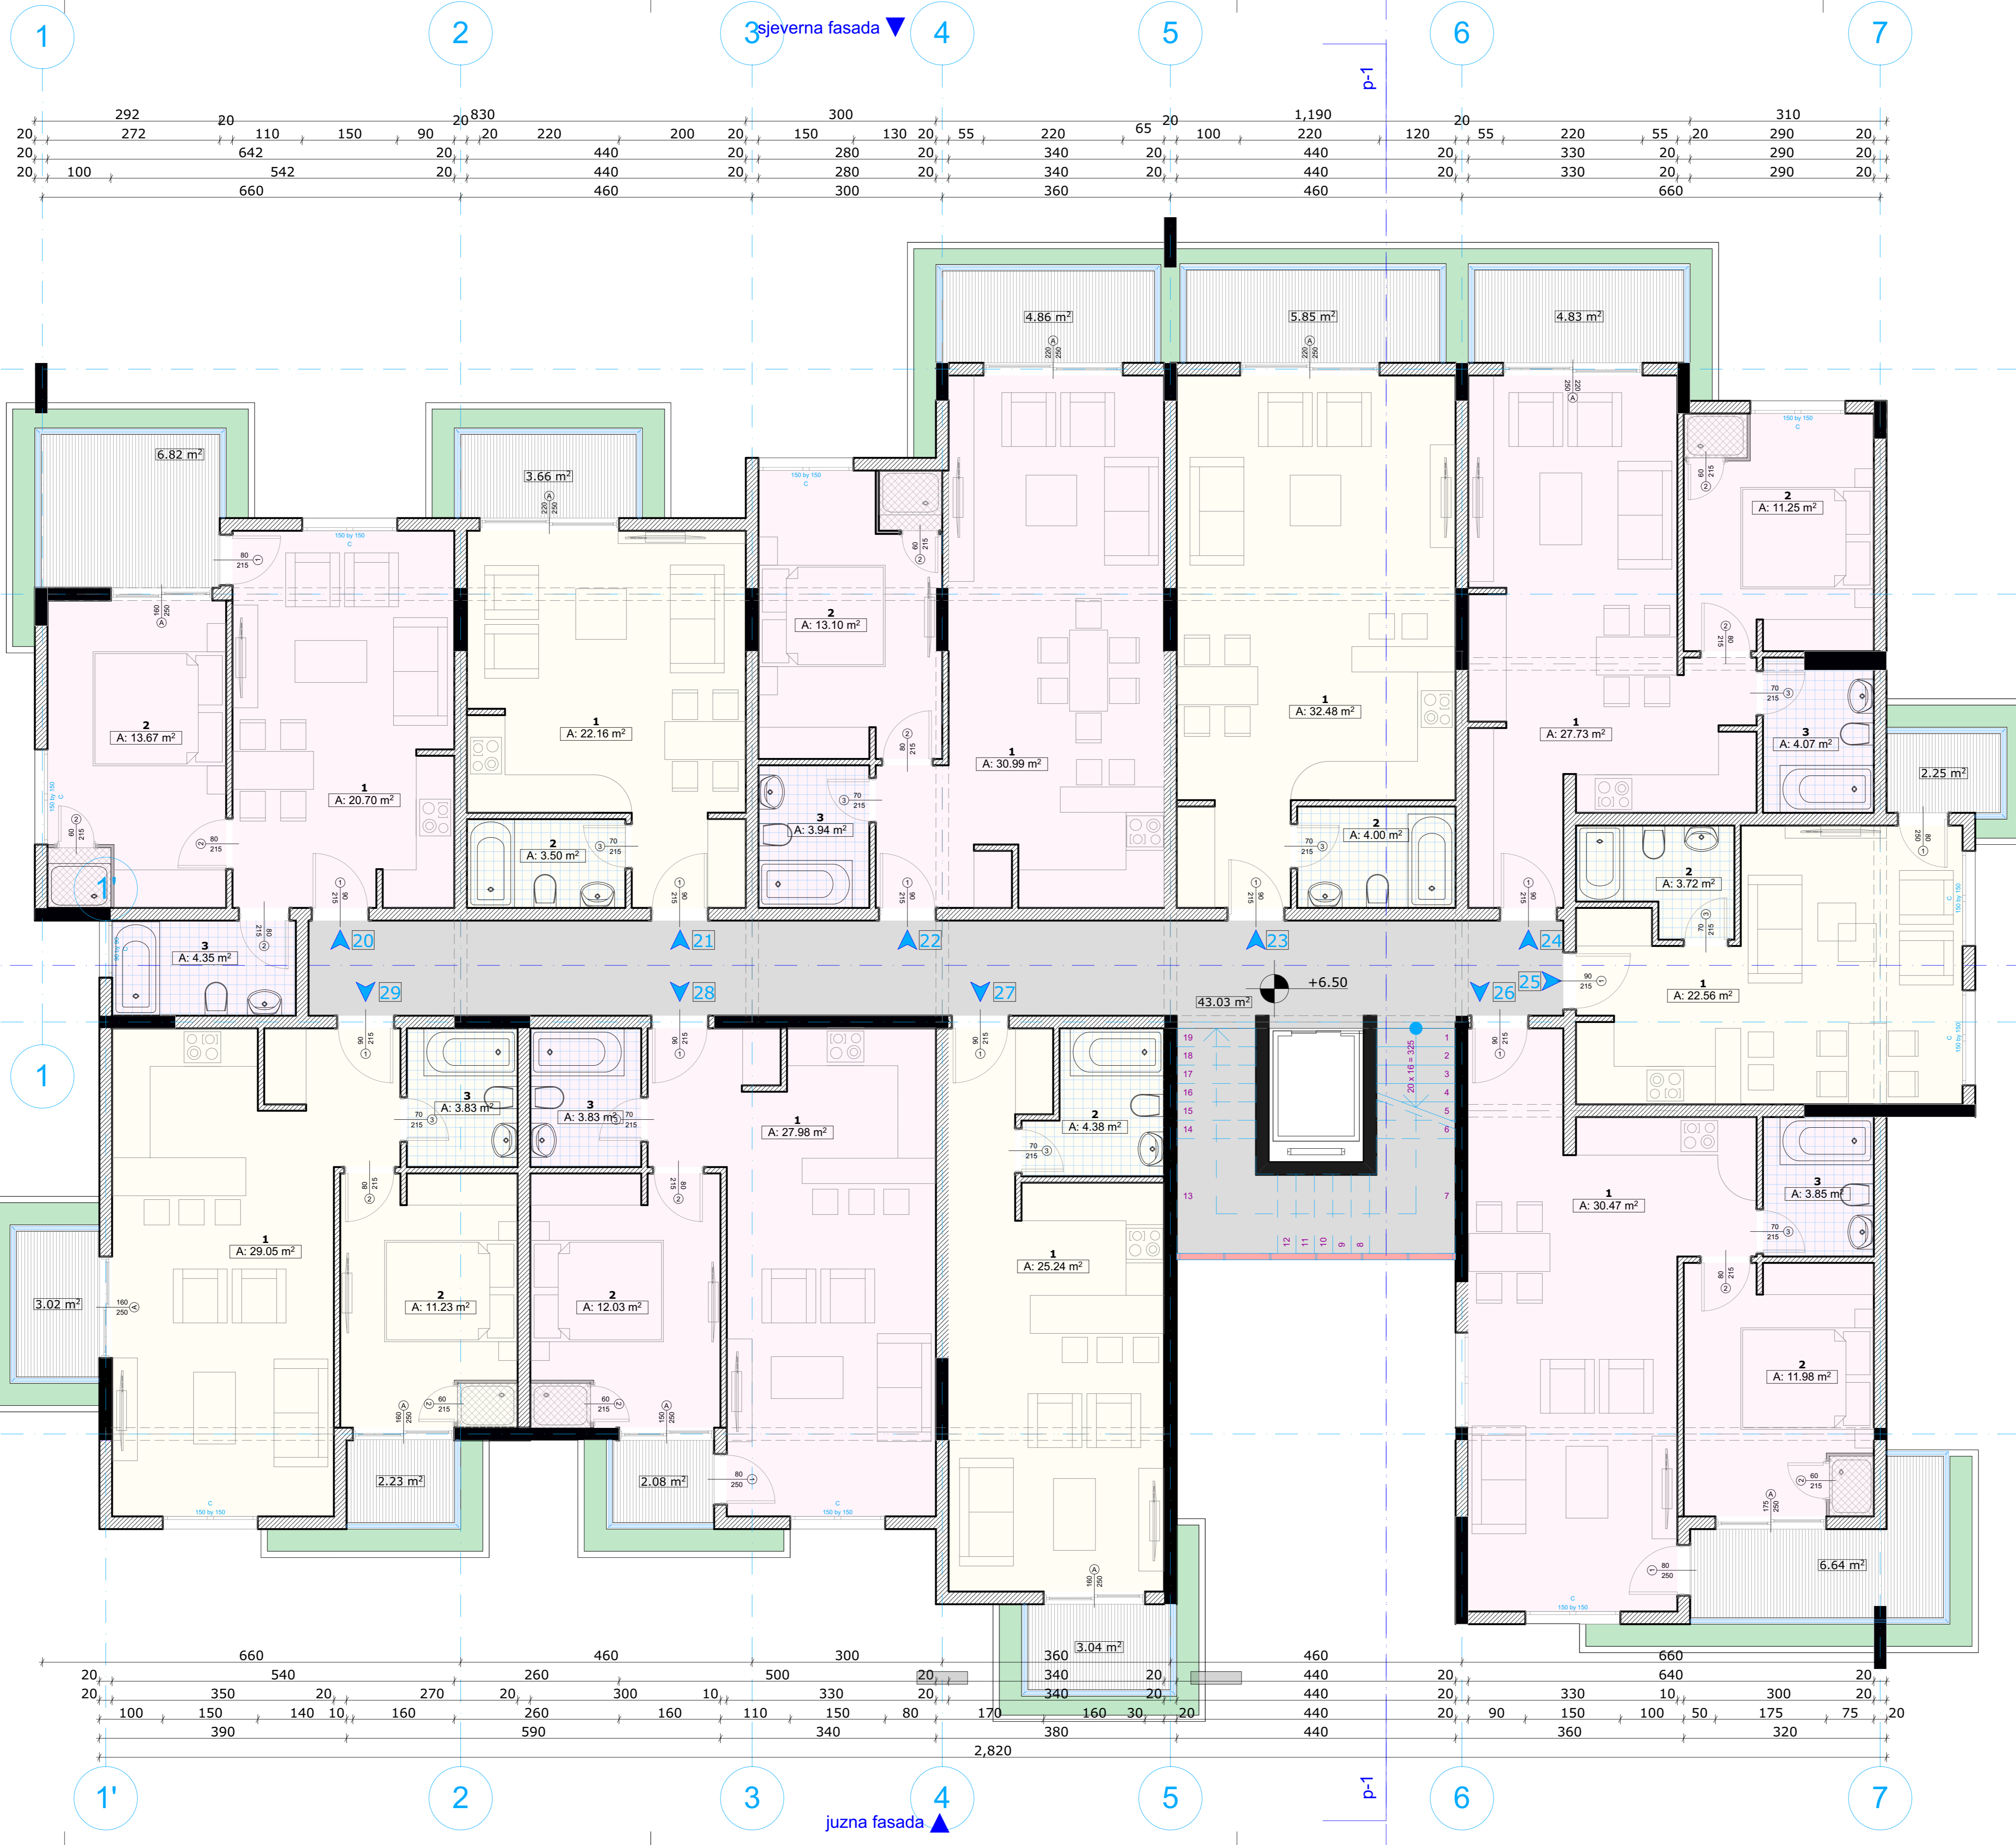

BRB	NAZIV PROSTORIE	POD	PLAFON	ZIDOVI	P(m2)
<b>STAN 20</b>					
1.	DNEVNA SOBA, KUH, TRP.	KER.PLOCICE	JUPOL	JUPOL	20.70
2.	SPAVACASOBA	KER.PLOCICE	JUPOL	JUPOL	13.67
3.	KUPATILO	KER.PLOCICE	SP.PLAFON	JUPOL	4.35
4.	TERASA	KER.PLOCICE	JUPOL	JUPOL	6.82
<b>UKUPNA NETO PLOVRSINA STANA</b>					<b>45.54</b>

<b>STAN 21</b>					
1.	DNEVNA SOBA, KUH, TRP.	KER.PLOCICE	JUPOL	JUPOL	22.16
2.	KUPATILO	KER.PLOCICE	SP.PLAFON	JUPOL	3.50
3.	TERASA	KER.PLOCICE	JUPOL	JUPOL	3.66
<b>UKUPNA NETO PLOVRSINA STANA</b>					<b>29.32</b>

<b>STAN 22</b>					
1.	DNEVNA SOBA, KUH, TRP.	KER.PLOCICE	JUPOL	JUPOL	30.99
2.	SPAVACASOBA	KER.PLOCICE	JUPOL	JUPOL	13.10
3.	KUPATILO	KER.PLOCICE	SP.PLAFON	JUPOL	3.94
4.	TERASA	KER.PLOCICE	JUPOL	JUPOL	4.86
<b>UKUPNA NETO PLOVRSINA STANA</b>					<b>52.89</b>

<b>STAN 23</b>					
1.	DNEVNA SOBA, KUH, TRP.	KER.PLOCICE	JUPOL	JUPOL	32.48
2.	KUPATILO	KER.PLOCICE	SP.PLAFON	JUPOL	4.00
3.	TERASA	KER.PLOCICE	JUPOL	JUPOL	5.85
<b>UKUPNA NETO PLOVRSINA STANA</b>					<b>42.33</b>

<b>STAN 24</b>					
1.	DNEVNA SOBA, KUH, TRP.	KER.PLOCICE	JUPOL	JUPOL	27.73
2.	SPAVACASOBA	KER.PLOCICE	JUPOL	JUPOL	11.25
3.	KUPATILO	KER.PLOCICE	SP.PLAFON	JUPOL	4.07
4.	TERASA	KER.PLOCICE	JUPOL	JUPOL	4.83
<b>UKUPNA NETO PLOVRSINA STANA</b>					<b>47.88</b>

<b>STAN 25</b>					
1.	DNEVNA SOBA, KUH, TRP.	KER.PLOCICE	JUPOL	JUPOL	22.56
2.	KUPATILO	KER.PLOCICE	SP.PLAFON	JUPOL	3.72
3.	TERASA	KER.PLOCICE	JUPOL	JUPOL	2.25
<b>UKUPNA NETO PLOVRSINA STANA</b>					<b>28.53</b>

<b>STAN 26</b>					
1.	DNEVNA SOBA, KUH, TRP.	KER.PLOCICE	JUPOL	JUPOL	30.47
2.	SPAVACASOBA	KER.PLOCICE	JUPOL	JUPOL	11.98
3.	KUPATILO	KER.PLOCICE	SP.PLAFON	JUPOL	3.85
4.	TERASA	KER.PLOCICE	JUPOL	JUPOL	6.64
<b>UKUPNA NETO PLOVRSINA STANA</b>					<b>52.94</b>

<b>STAN 27</b>					
1.	DNEVNA SOBA, KUH, TRP.	KER.PLOCICE	JUPOL	JUPOL	25.24
2.	KUPATILO	KER.PLOCICE	SP.PLAFON	JUPOL	4.38
3.	TERASA	KER.PLOCICE	JUPOL	JUPOL	3.04
<b>UKUPNA NETO PLOVRSINA STANA</b>					<b>32.66</b>

<b>STAN 28</b>					
1.	DNEVNA SOBA, KUH, TRP.	KER.PLOCICE	JUPOL	JUPOL	27.98
2.	SPAVACASOBA	KER.PLOCICE	JUPOL	JUPOL	11.98
3.	KUPATILO	KER.PLOCICE	SP.PLAFON	JUPOL	3.83
4.	TERASA	KER.PLOCICE	JUPOL	JUPOL	2.08
<b>UKUPNA NETO PLOVRSINA STANA</b>					<b>45.87</b>

<b>STAN 29</b>					
1.	DNEVNA SOBA, KUH, TRP.	KER.PLOCICE	JUPOL	JUPOL	29.05
2.	SPAVACASOBA	KER.PLOCICE	JUPOL	JUPOL	11.18
3.	KUPATILO	KER.PLOCICE	SP.PLAFON	JUPOL	3.83
4.	TERASA	KER.PLOCICE	JUPOL	JUPOL	2.23
5.	TERASA	KER.PLOCICE	JUPOL	JUPOL	3.02
<b>UKUPNA NETO PLOVRSINA STANA</b>					<b>49.31</b>

<b>UKUPNA NETO PLOVRSINA KOMUNIKACIJA (STEPENISTE, HODNIK)</b>					<b>43.03</b>
<b>UKUPNA NETO PLOVRSINA SPRATA</b>					<b>470.30</b>
<b>UKUPNA BRUTO PLOVRSINA SPRATA</b>					<b>529.25</b>
<b>UKUPNA BRUTO PLOVRSINA OBJEKTA (BEZ PODRUMA)</b>					<b>2617.97</b>
<b>UKUPNA BRUTO PLOVRSINA SPRATA(SA PODRUMOM)</b>					<b>3800.51</b>

<b>PROJEKTANT:</b> d.o.o. "ARCHISTUDIO", Ulcinj		<b>INVESTITOR:</b> SERKAN SAHIN	
Objekat:	STAMBENI OBJEKAT	Lokacija:	UPRZ, zona "A", podzrona "A1", blok 1, DUP "Veliki Pjesak", Bar
Vodoci projektant:	Džanan Mavric, spec.sci.arh.	Vrsta tehnicke dokumentacije:	IDEJNI PROJEKAT
Odgovorni projektant arhitekture:	Džanan Mavric, spec.sci.arh.	Dio tehnicke dokumentacije:	ARHITEKTURA
Saradnici:	Amela Kurmemovic, spec.sci.arh. Sabina Suljimanovic, spec.sci.arh. Atjan Senkovic, msr.arh.	Prilog:	OSNOVA II SPRATA
Datum izrade i M.P.		Br priloga:	1
		Br strane:	6
		Datum revizije i M.P.	

zapadna fasada

istocna fasada


3 sjeverna fasada

4 južna fasada







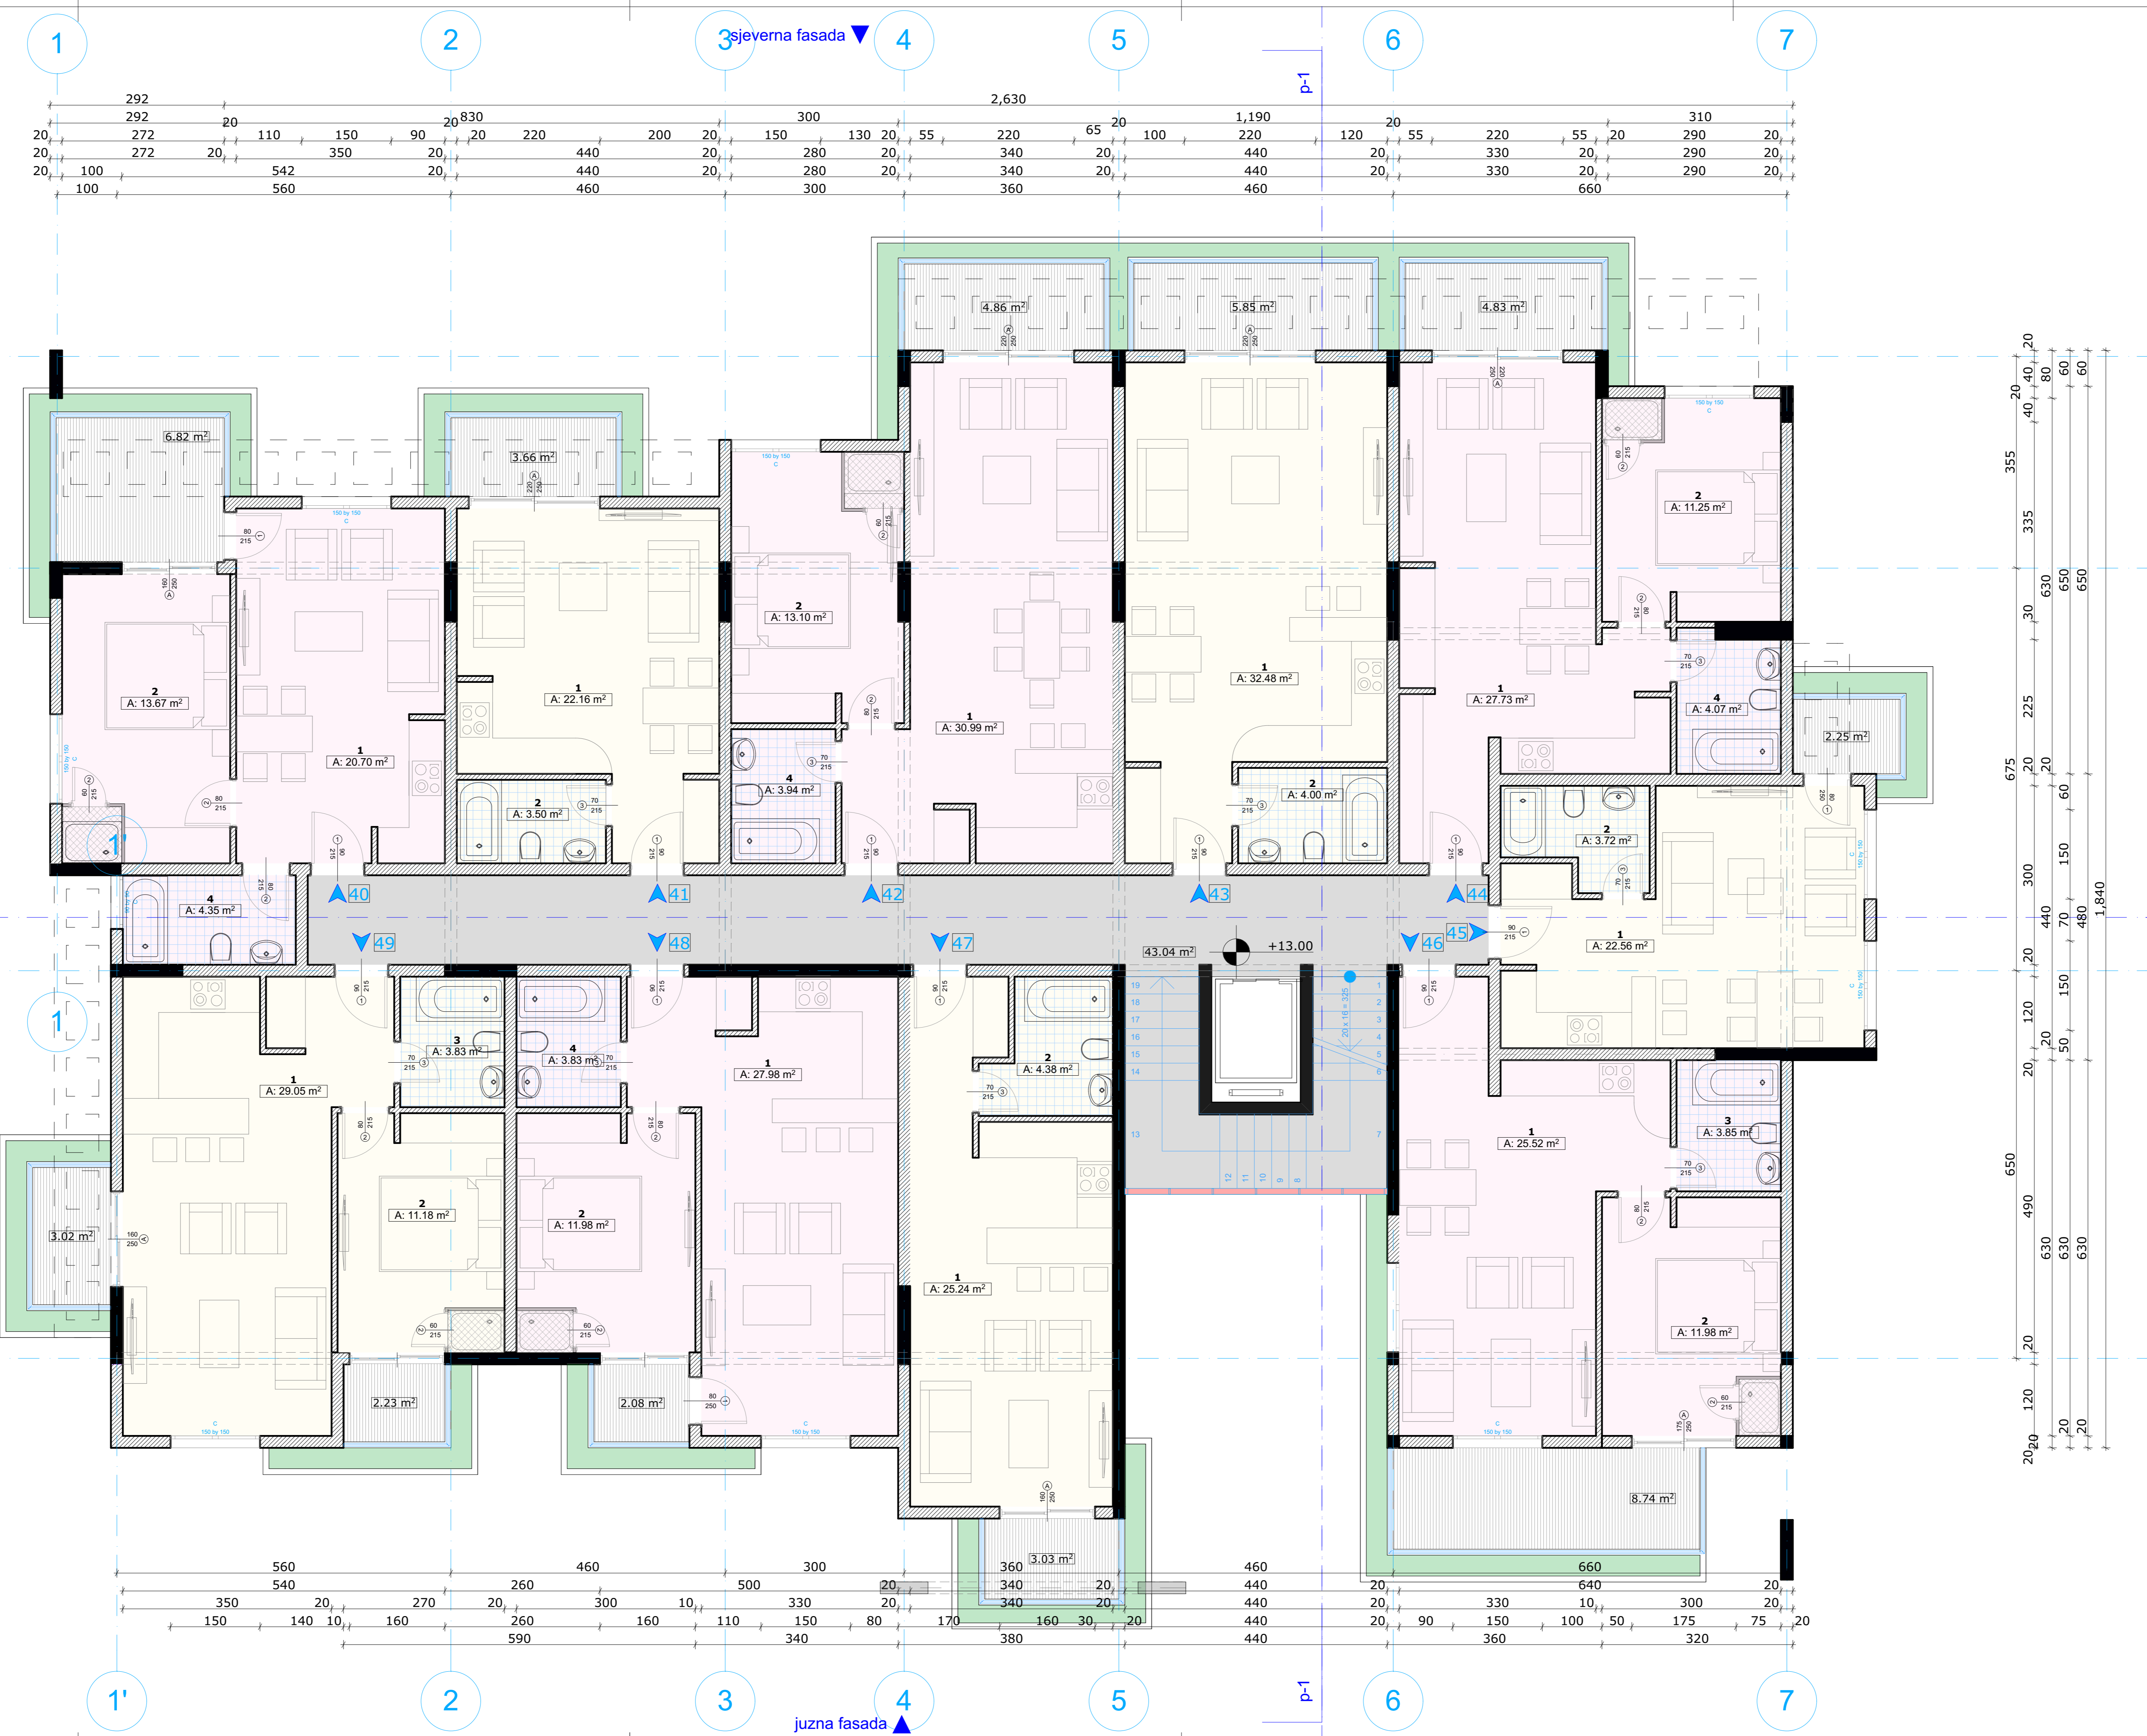

BRB	NAZIV PROSTORIE	POD	PLAFON	ZIDOVI	P(m2)
<b>STAN 40</b>					
1.	DNEVNA SOBA, KUH, TRP.	KER.PLOCICE	JUPOL	JUPOL	20.70
2.	SPAVACASOBA	KER.PLOCICE	JUPOL	JUPOL	13.67
3.	KUPATILO	KER.PLOCICE	SP.PLAFON	JUPOL	4.35
4.	TERASA	KER.PLOCICE	JUPOL	JUPOL	6.82
<b>UKUPNA NETO PLOVRSINA STANA</b>					<b>45.54</b>

<b>STAN 41</b>					
1.	DNEVNA SOBA, KUH, TRP.	KER.PLOCICE	JUPOL	JUPOL	22.16
2.	KUPATILO	KER.PLOCICE	SP.PLAFON	JUPOL	3.50
3.	TERASA	KER.PLOCICE	JUPOL	JUPOL	3.66
<b>UKUPNA NETO PLOVRSINA STANA</b>					<b>29.32</b>

<b>STAN 42</b>					
1.	DNEVNA SOBA, KUH, TRP.	KER.PLOCICE	JUPOL	JUPOL	30.99
2.	SPAVACASOBA	KER.PLOCICE	JUPOL	JUPOL	13.10
3.	KUPATILO	KER.PLOCICE	SP.PLAFON	JUPOL	3.94
4.	TERASA	KER.PLOCICE	JUPOL	JUPOL	4.86
<b>UKUPNA NETO PLOVRSINA STANA</b>					<b>52.89</b>

<b>STAN 43</b>					
1.	DNEVNA SOBA, KUH, TRP.	KER.PLOCICE	JUPOL	JUPOL	32.48
2.	KUPATILO	KER.PLOCICE	SP.PLAFON	JUPOL	4.00
3.	TERASA	KER.PLOCICE	JUPOL	JUPOL	5.85
<b>UKUPNA NETO PLOVRSINA STANA</b>					<b>42.33</b>

<b>STAN 44</b>					
1.	DNEVNA SOBA, KUH, TRP.	KER.PLOCICE	JUPOL	JUPOL	27.73
2.	SPAVACASOBA	KER.PLOCICE	JUPOL	JUPOL	11.25
3.	KUPATILO	KER.PLOCICE	SP.PLAFON	JUPOL	4.07
4.	TERASA	KER.PLOCICE	JUPOL	JUPOL	4.83
<b>UKUPNA NETO PLOVRSINA STANA</b>					<b>47.88</b>

<b>STAN 45</b>					
1.	DNEVNA SOBA, KUH, TRP.	KER.PLOCICE	JUPOL	JUPOL	22.56
2.	KUPATILO	KER.PLOCICE	SP.PLAFON	JUPOL	3.72
3.	TERASA	KER.PLOCICE	JUPOL	JUPOL	2.25
<b>UKUPNA NETO PLOVRSINA STANA</b>					<b>28.53</b>

<b>STAN 46</b>					
1.	DNEVNA SOBA, KUH, TRP.	KER.PLOCICE	JUPOL	JUPOL	25.52
2.	SPAVACASOBA	KER.PLOCICE	JUPOL	JUPOL	11.98
3.	KUPATILO	KER.PLOCICE	SP.PLAFON	JUPOL	3.85
4.	TERASA	KER.PLOCICE	JUPOL	JUPOL	8.74
<b>UKUPNA NETO PLOVRSINA STANA</b>					<b>50.09</b>

<b>STAN 47</b>					
1.	DNEVNA SOBA, KUH, TRP.	KER.PLOCICE	JUPOL	JUPOL	25.24
2.	KUPATILO	KER.PLOCICE	SP.PLAFON	JUPOL	4.38
3.	TERASA	KER.PLOCICE	JUPOL	JUPOL	3.04
<b>UKUPNA NETO PLOVRSINA STANA</b>					<b>32.66</b>

<b>STAN 48</b>					
1.	DNEVNA SOBA, KUH, TRP.	KER.PLOCICE	JUPOL	JUPOL	27.98
2.	SPAVACASOBA	KER.PLOCICE	JUPOL	JUPOL	11.98
3.	KUPATILO	KER.PLOCICE	SP.PLAFON	JUPOL	3.83
4.	TERASA	KER.PLOCICE	JUPOL	JUPOL	2.08
<b>UKUPNA NETO PLOVRSINA STANA</b>					<b>45.87</b>


<b>STAN 49</b>					
1.	DNEVNA SOBA, KUH, TRP.	KER.PLOCICE	JUPOL	JUPOL	29.05
2.	SPAVACASOBA	KER.PLOCICE	JUPOL	JUPOL	11.18
3.	KUPATILO	KER.PLOCICE	SP.PLAFON	JUPOL	3.83
4.	TERASA	KER.PLOCICE	JUPOL	JUPOL	2.23
5.	TERASA	KER.PLOCICE	JUPOL	JUPOL	3.02
<b>UKUPNA NETO PLOVRSINA STANA</b>					<b>49.31</b>

<b>UKUPNA NETO PLOVRSINA KOMUNIKACIJA (STEPENISTE, HODNIK)</b>					<b>43.03</b>
<b>UKUPNA NETO PLOVRSINA SPRATA</b>					<b>467.45</b>
<b>UKUPNA BRUTO PLOVRSINA SPRATA</b>					<b>525.92</b>
<b>UKUPNA BRUTO PLOVRSINA OBJEKTA (BEZ PODRUMA)</b>					<b>2617.97</b>
<b>UKUPNA BRUTO PLOVRSINA SPRATA(SA PODRUMOM)</b>					<b>3800.51</b>

<b>PROJEKTANT:</b> d.o.o. "ARCHISTUDIO", Ulcinj		<b>INVESTITOR:</b> SERKAN SAHIN	
Objekat:	STAMBENI OBJEKAT	Lokacija:	UPRZ, zona "A", podzrona "A1", blok 1, DUP "Veliki Pjesak", Bar
Vodoci projektant:	Džanan Mavric, spec.sci.arh.	Vrsta tehnicke dokumentacije:	IDEJNI PROJEKAT
Odgovorni projektant arhitekture:	Džanan Mavric, spec.sci.arh.	Dio tehnicke dokumentacije:	ARHITEKTURA
Saradnici:	Amela Kurmemovic, spec.sci.arh. Sabina Suljimanovic, spec.sci.arh. Atjan Senkovic, msc.arh.	Prilog:	OSNOVA IV SPRATA
Datum izrade i M.P.		Br priloga:	1
		Br strane:	8




OSNOVA KROVA

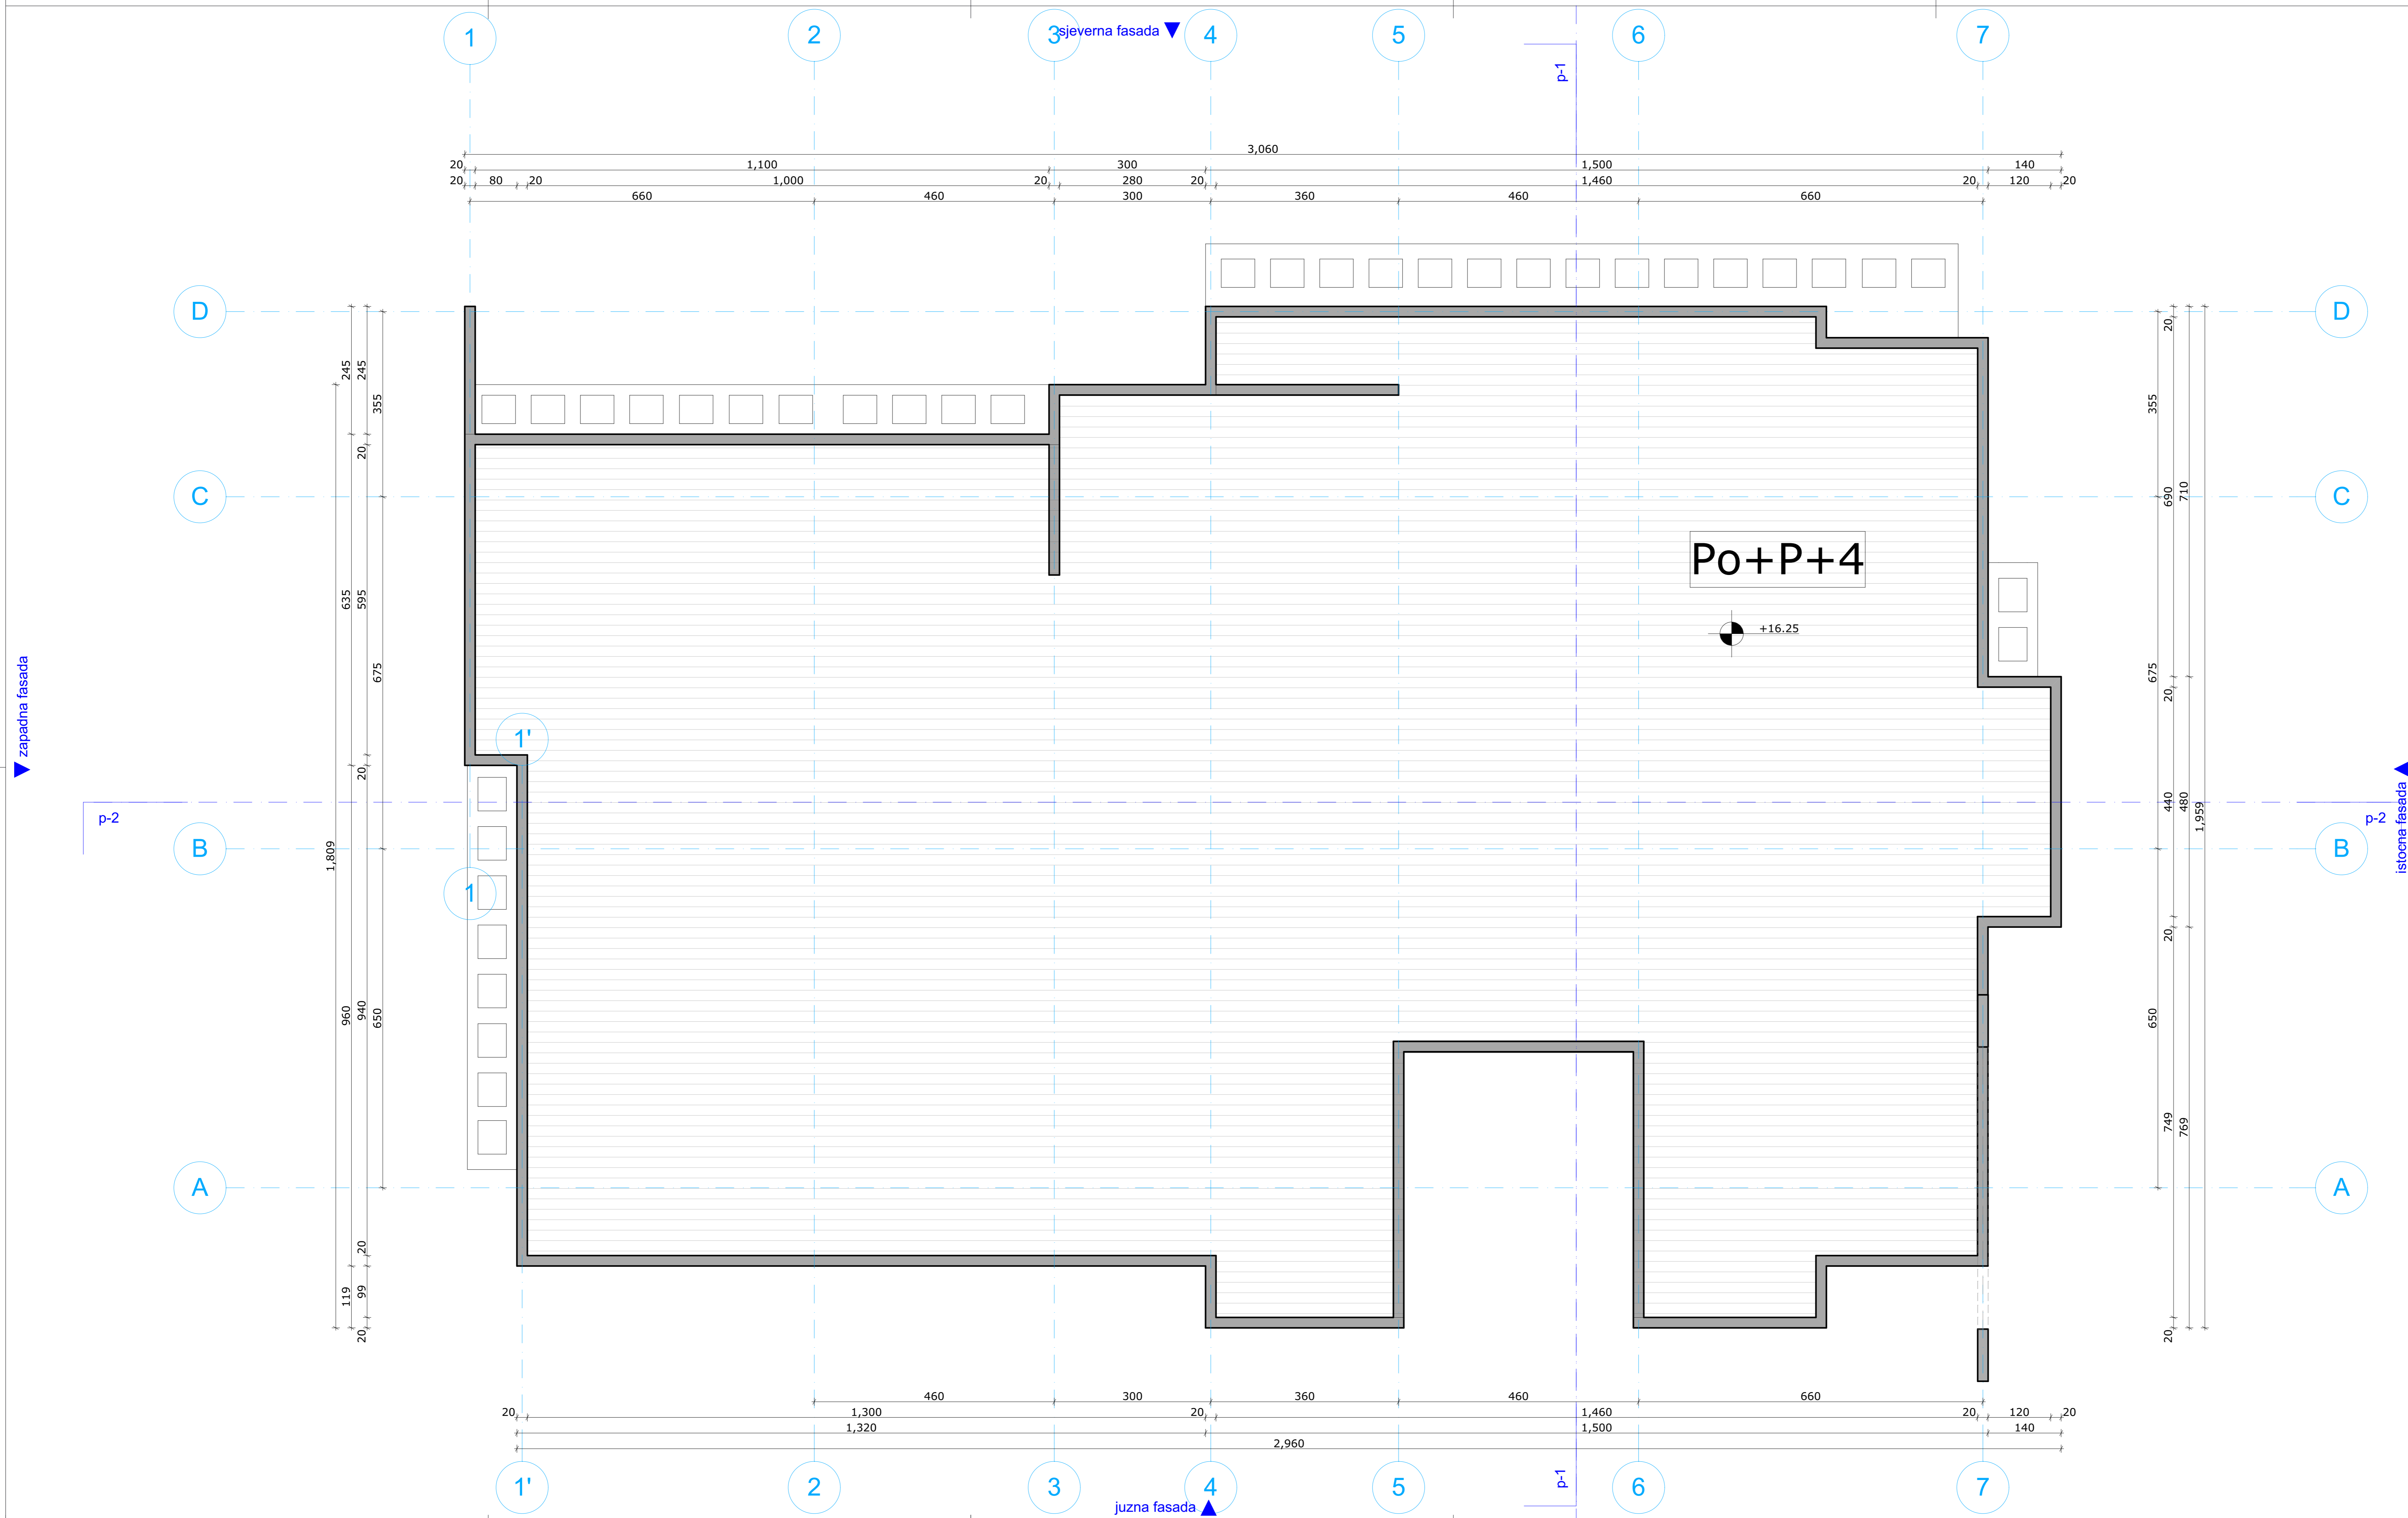


<b>PROJEKTANT:</b> d.o.o. "ARCHISTUDIO", Ucinj		<b>INVESTITOR:</b> SERKAN SAHIN	
Objekat: STAMBENI OBJEKAT	Lokacija: UPRŽL, zona "A", podzona "A1", blok 1, DUP "Veliki Pjesak", Bar		
Voditelj projekta: Džanan Mavric, spec.sci.arh.	Vrsta tehničke dokumentacije IDEJNI PROJEKAT		
Odgovorni projektant arhitekture: Džanan Mavric, spec.sci.arh.	Dio tehničke dokumentacije ARHITEKTURA		Razmjera 1:50
Saradnici: Amela Kurmemović, spec.sci.arh. Sabina Suljimanović, spec.sci.arh. Aijan Šerrić, msc.arh.	Prilog: OSNOVA KROVA	Br.priloga: 1	Br.strane: 9
Datum izrade i M.P.		Datum revizije i M.P.	



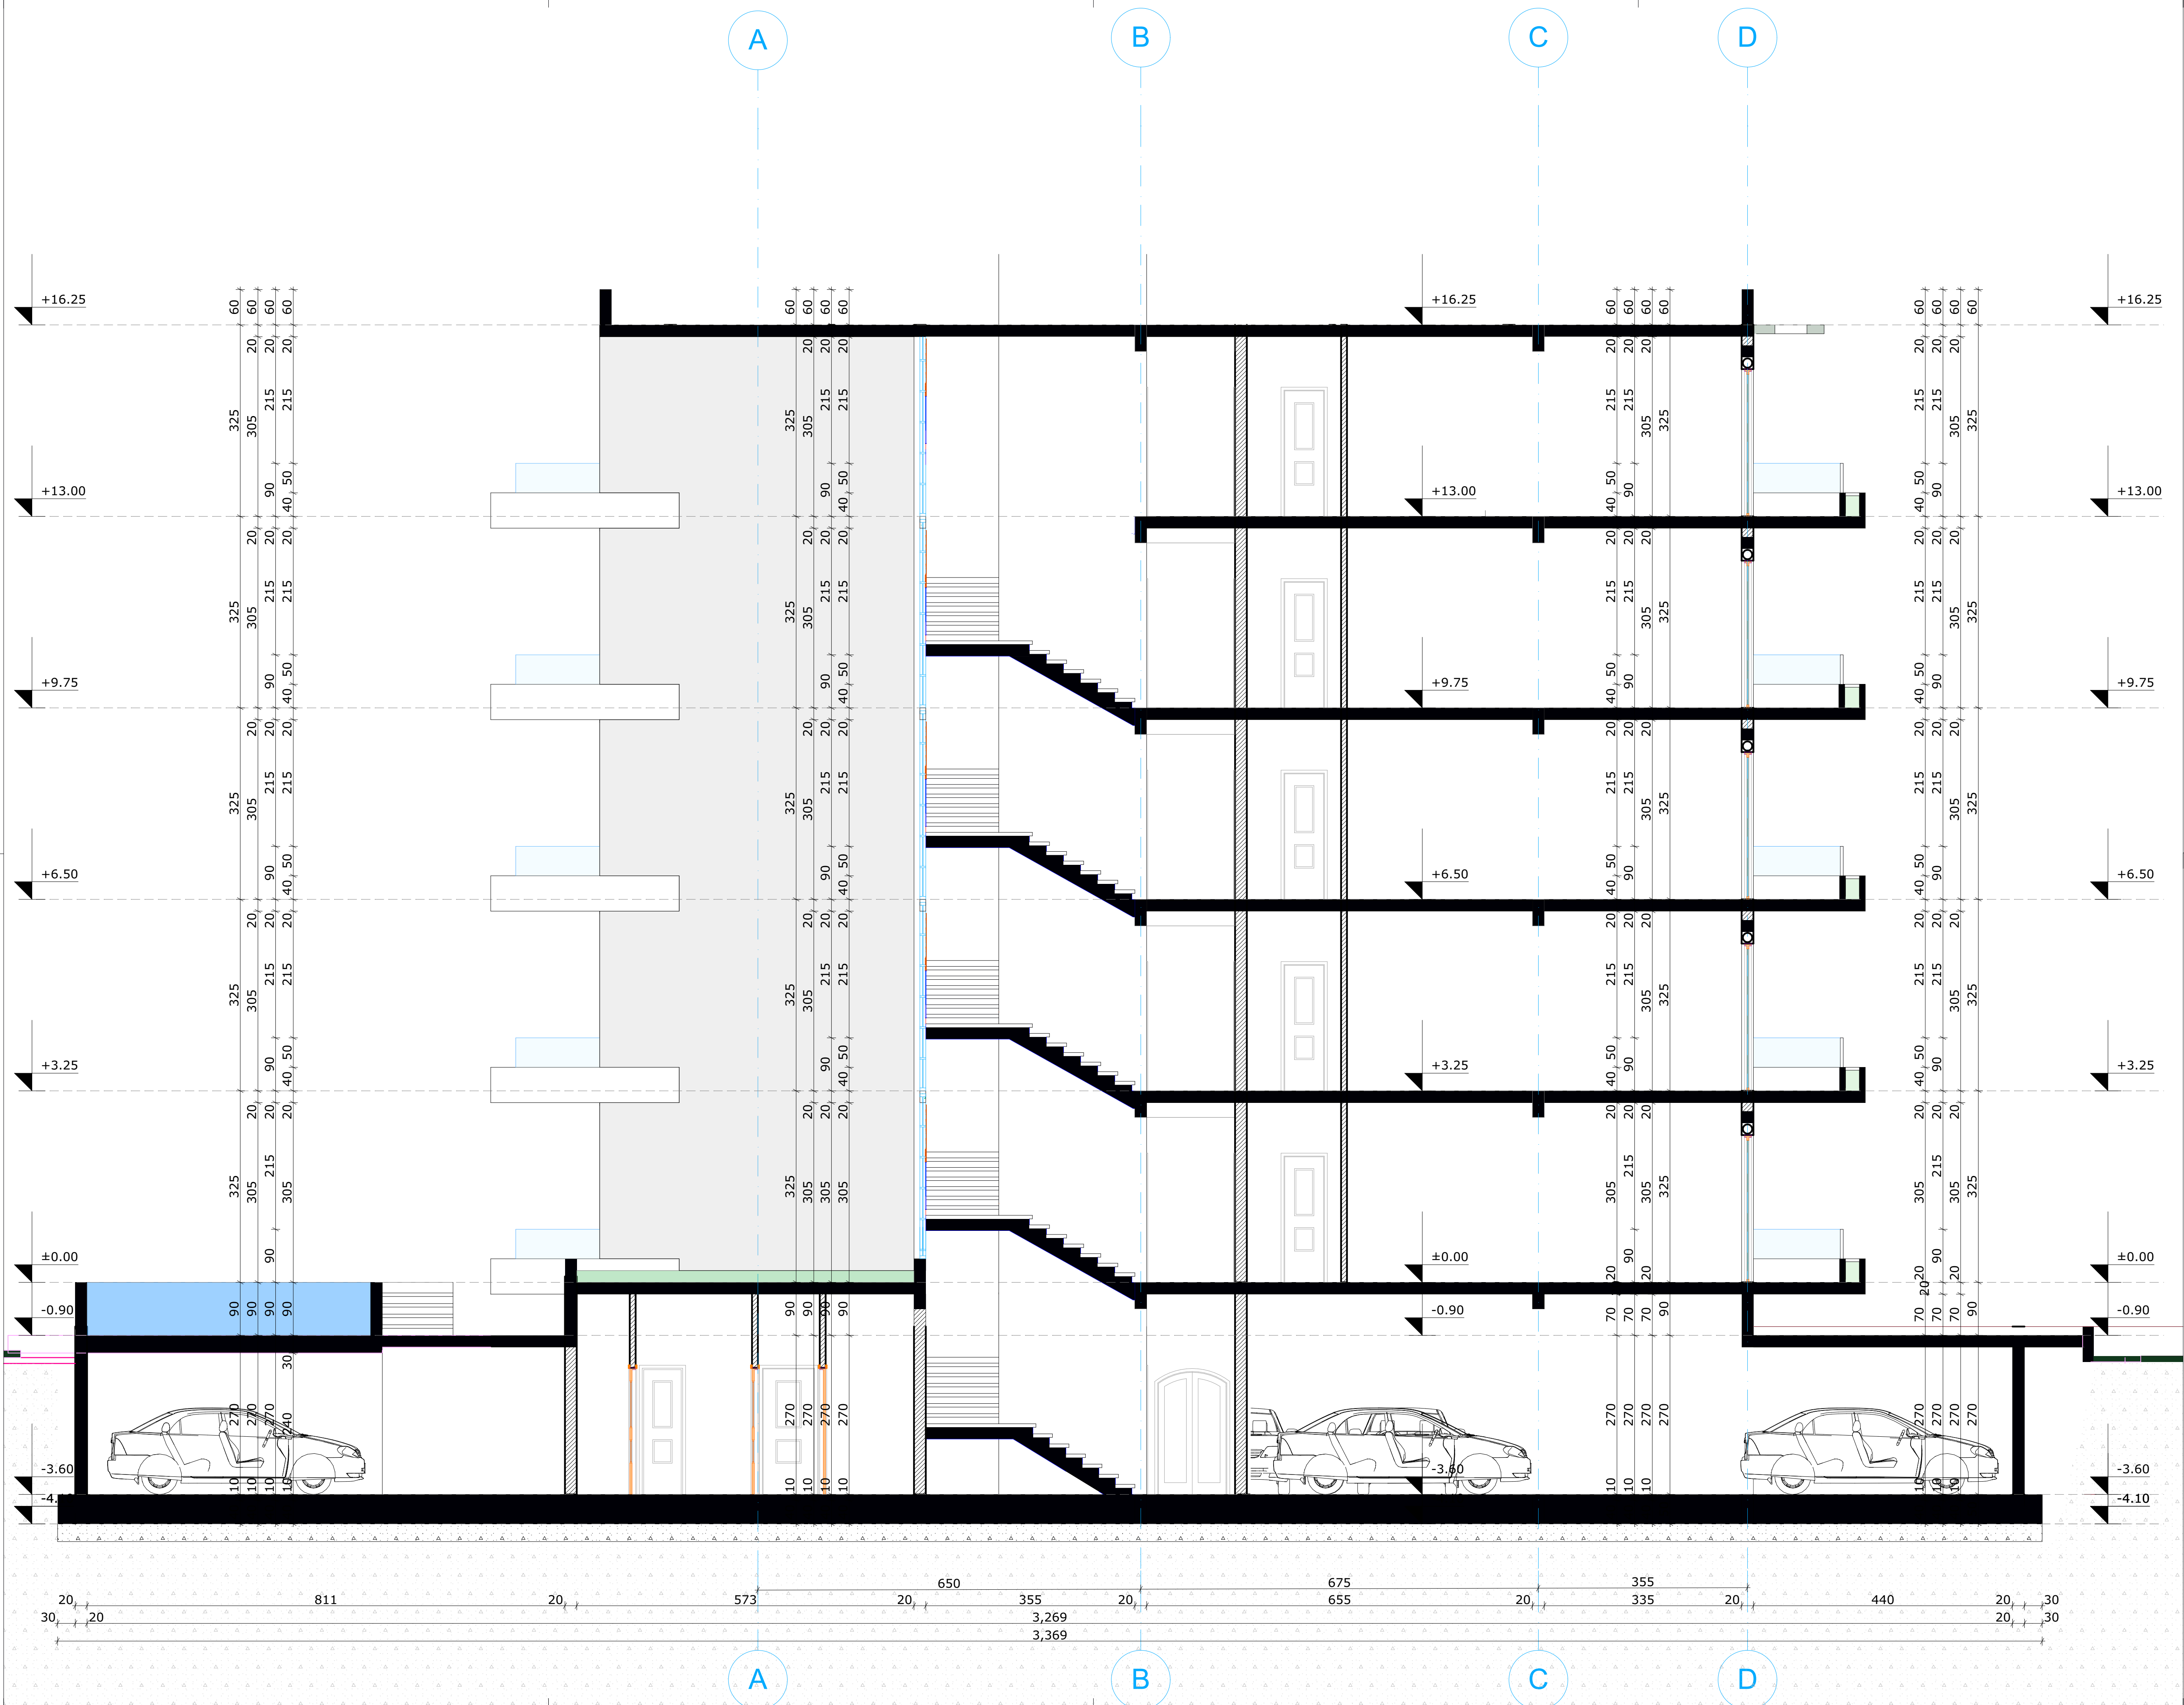

<b>PROJEKTANT:</b> d.o.o. "ARCHISTUDIO", Ulcinj		<b>INVESTITOR:</b> SERKAN SAHIN	
Objekat: STAMBENI OBJEKAT		Lokacija: UP382, zona "A", podzona "A1", blok I,DUP "Veliki Pijesak", Bar	
Vodעי projektant: Džanan Mavrić, spec.sci.arh.		Vrsta tehničke dokumentacije IDEJNI PROJEKAT	
Odgovorni projektant arhitekture: Džanan Mavrić, spec.sci.arh.		Dio tehničke dokumentacije ARHITEKTURA	Razmjera 1:50
Saradnici: Amela Kurmemović, spec.sci.arh. Sabina Suljimanović, spec.sci.arh. Arian Semković, msc.arh.		Prilog: <b>PRESEK 1-1</b>	Br.priloga: 1
Datum izrade i M.P.		Br.strane: 10	
		Datum revizije i M.P.	



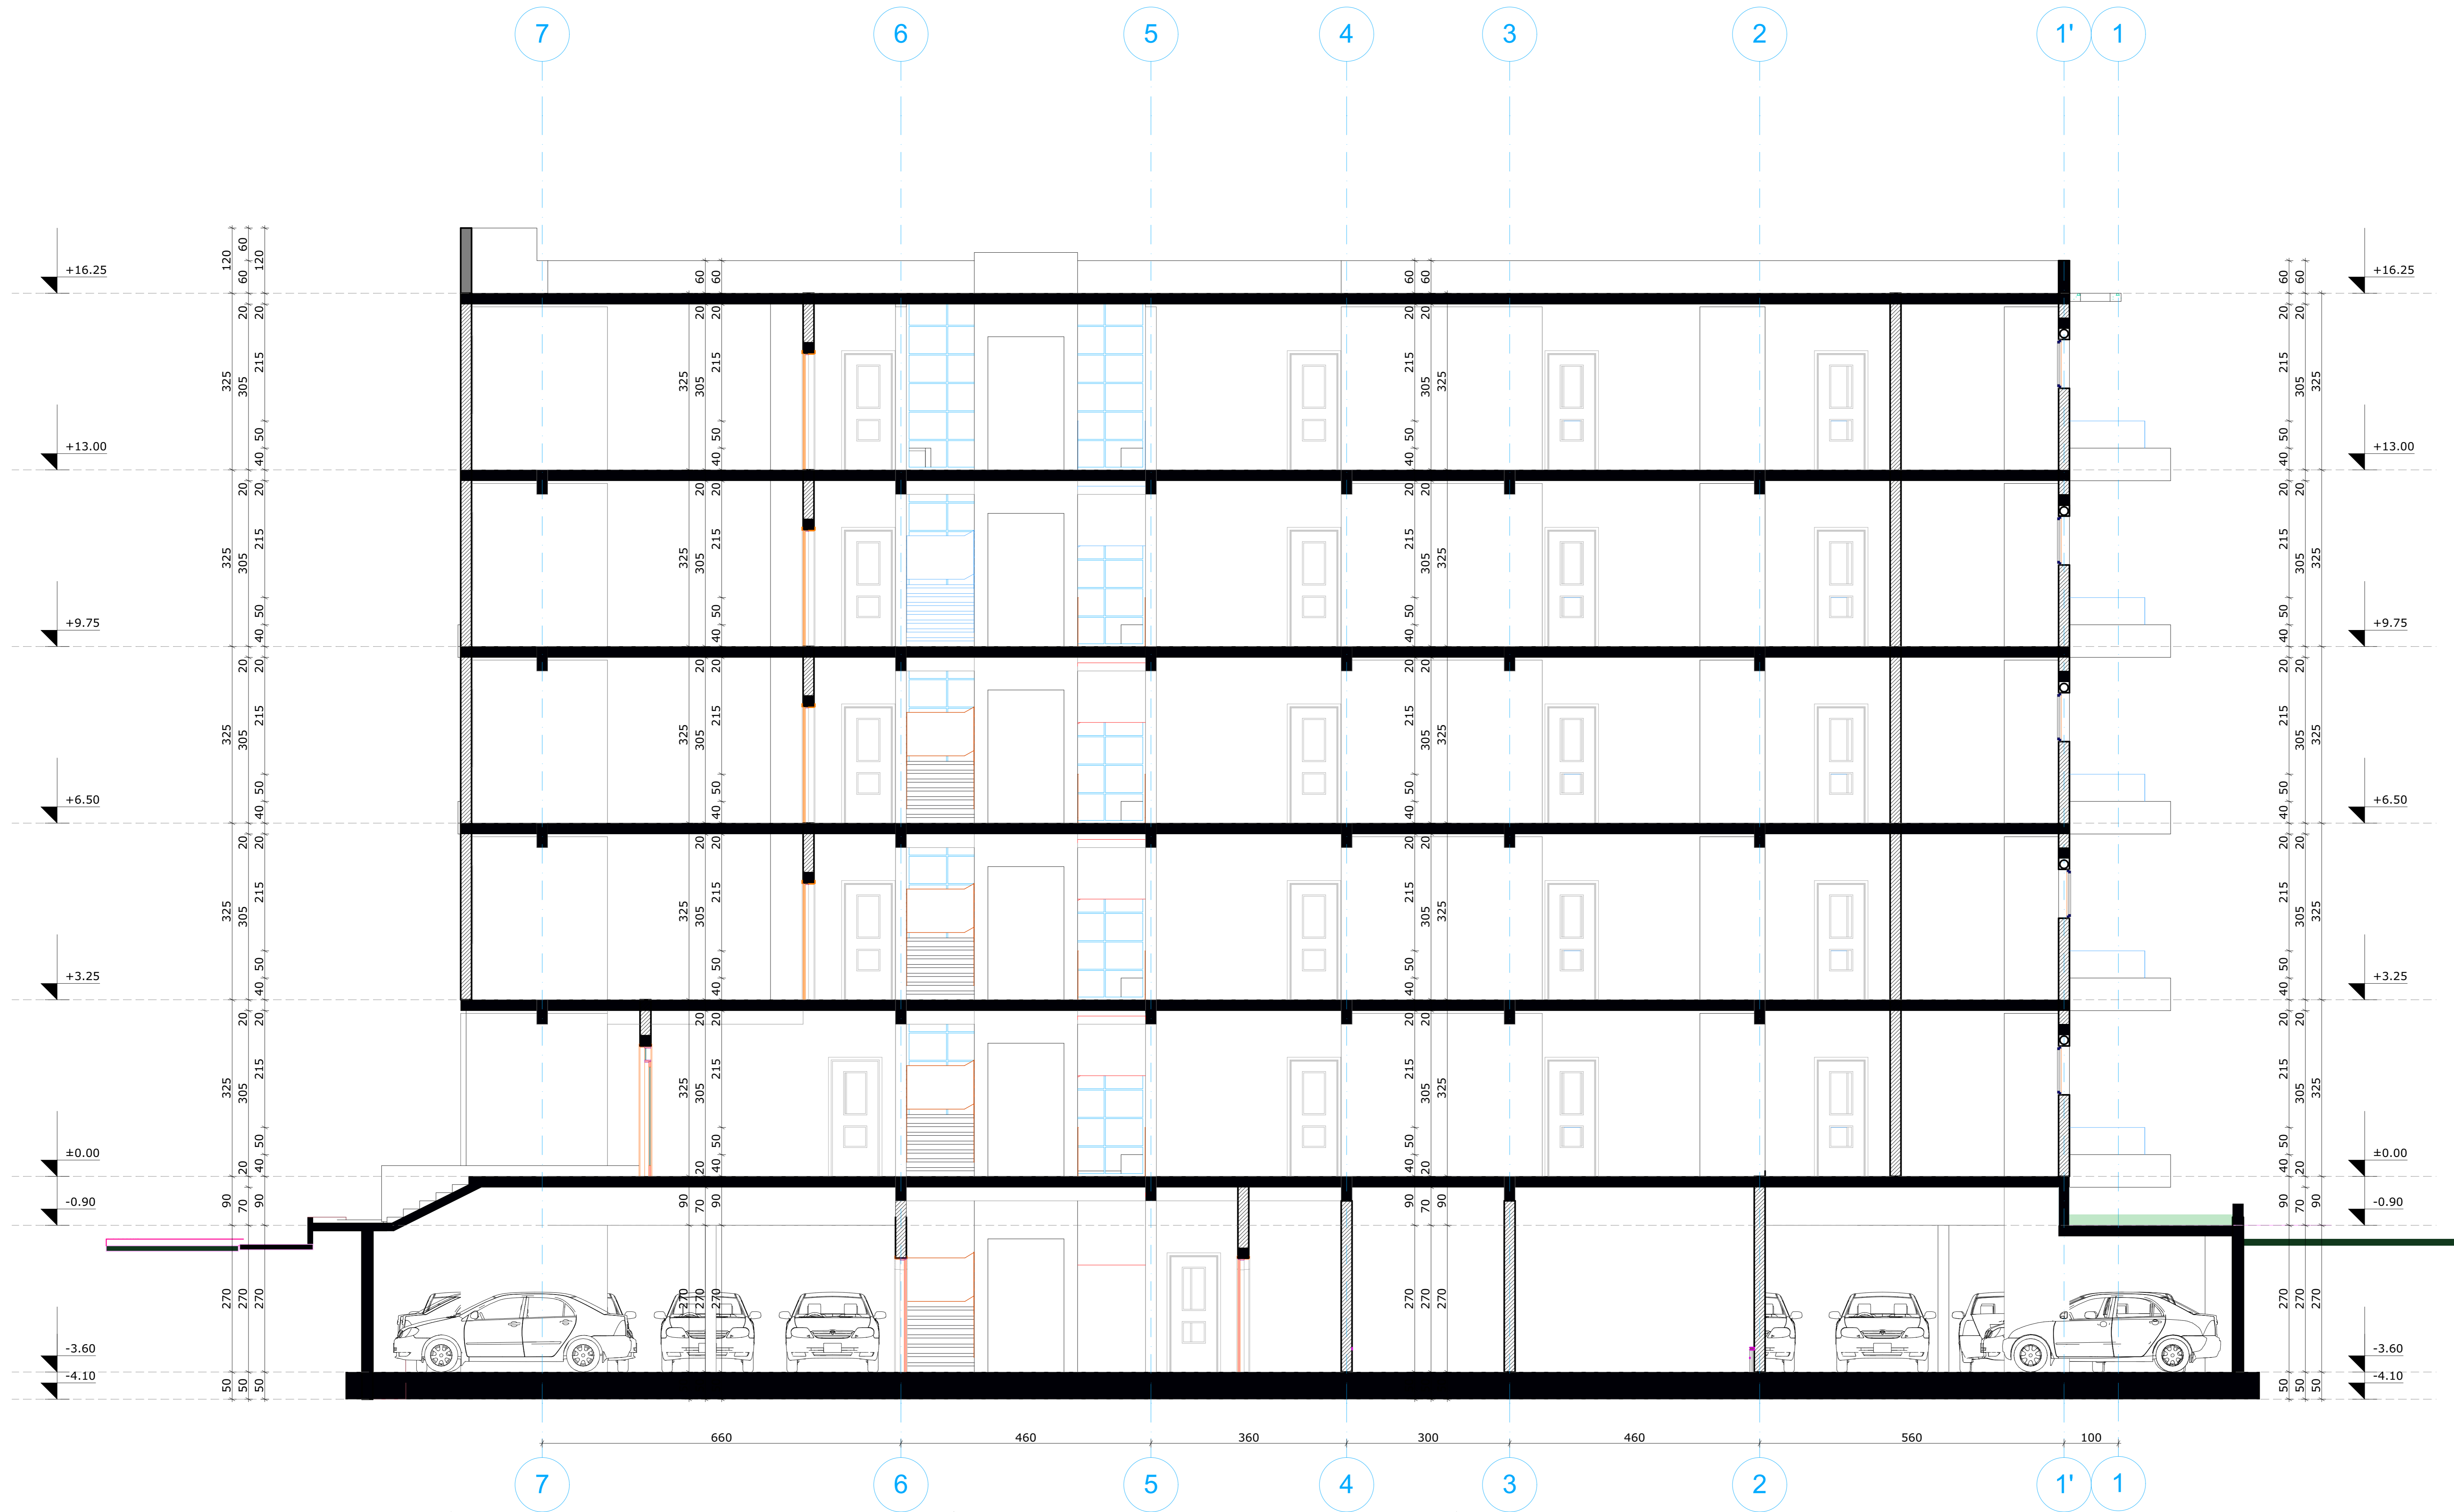


<b>PROJEKTANT:</b> d.o.o. "ARCHISTUDIO", Ucinj		<b>INVESTITOR:</b> SERKAN SAHIN	
Objekat: STAMBENI OBJEKAT		Lokacija: UFS82, zona "A", podzona "A1", blok LDUP "Veliki Pjesak", Bar	
Voditelj projekta: Džanan Mavric, spec.sci.arh.		Vrsta tehničke dokumentacije: IDEJNI PROJEKAT	
Odgovorni projektant arhitekture: Džanan Mavric, spec.sci.arh.		Dio tehničke dokumentacije: ARHITEKTURA	
Saradnici: Anela Kurmemović, spec.sci.arh. Sabina Suljimanović, spec.sci.arh. Artem Semković, msc.arh.		Prilog: PRESJEK 2-2	
Datum izrade i M.P.		Br.priloga: 1	
		Br.strane: 11	
		Datum revizije i M.P.	





<b>PROJEKTANT:</b> d.o.o. "ARCHISTUDIO", Utcinj		<b>INVESTITOR:</b> SERKAN SAHIN	
Objekat: STAMBENI OBJEKAT		Lokacija: UP382, zona "A", podzona "A1", blok 1, DUP "Veliki Pjesak", Bar	
Vodeci projektant: Džanan Mavric, spec.sci.arh.		Vrsta tehnicke dokumentacije: IDEJNI PROJEKAT	
Odgovorni projektant arhitekture: Džanan Mavric, spec.sci.arh.		Dio tehnicke dokumentacije: ARHITEKTURA	
Saradnici: Amela Kurmemovic, spec.sci.arh. Sabina Suljemanovic, spec.sci.arh. Artan Semkovic, msc.arh.		Prilog: JUZNA FASADA	
Datum izrade i M.P.		Br.priloga: 1 Br.strane: 12	
		Datum revizije i M.P.	



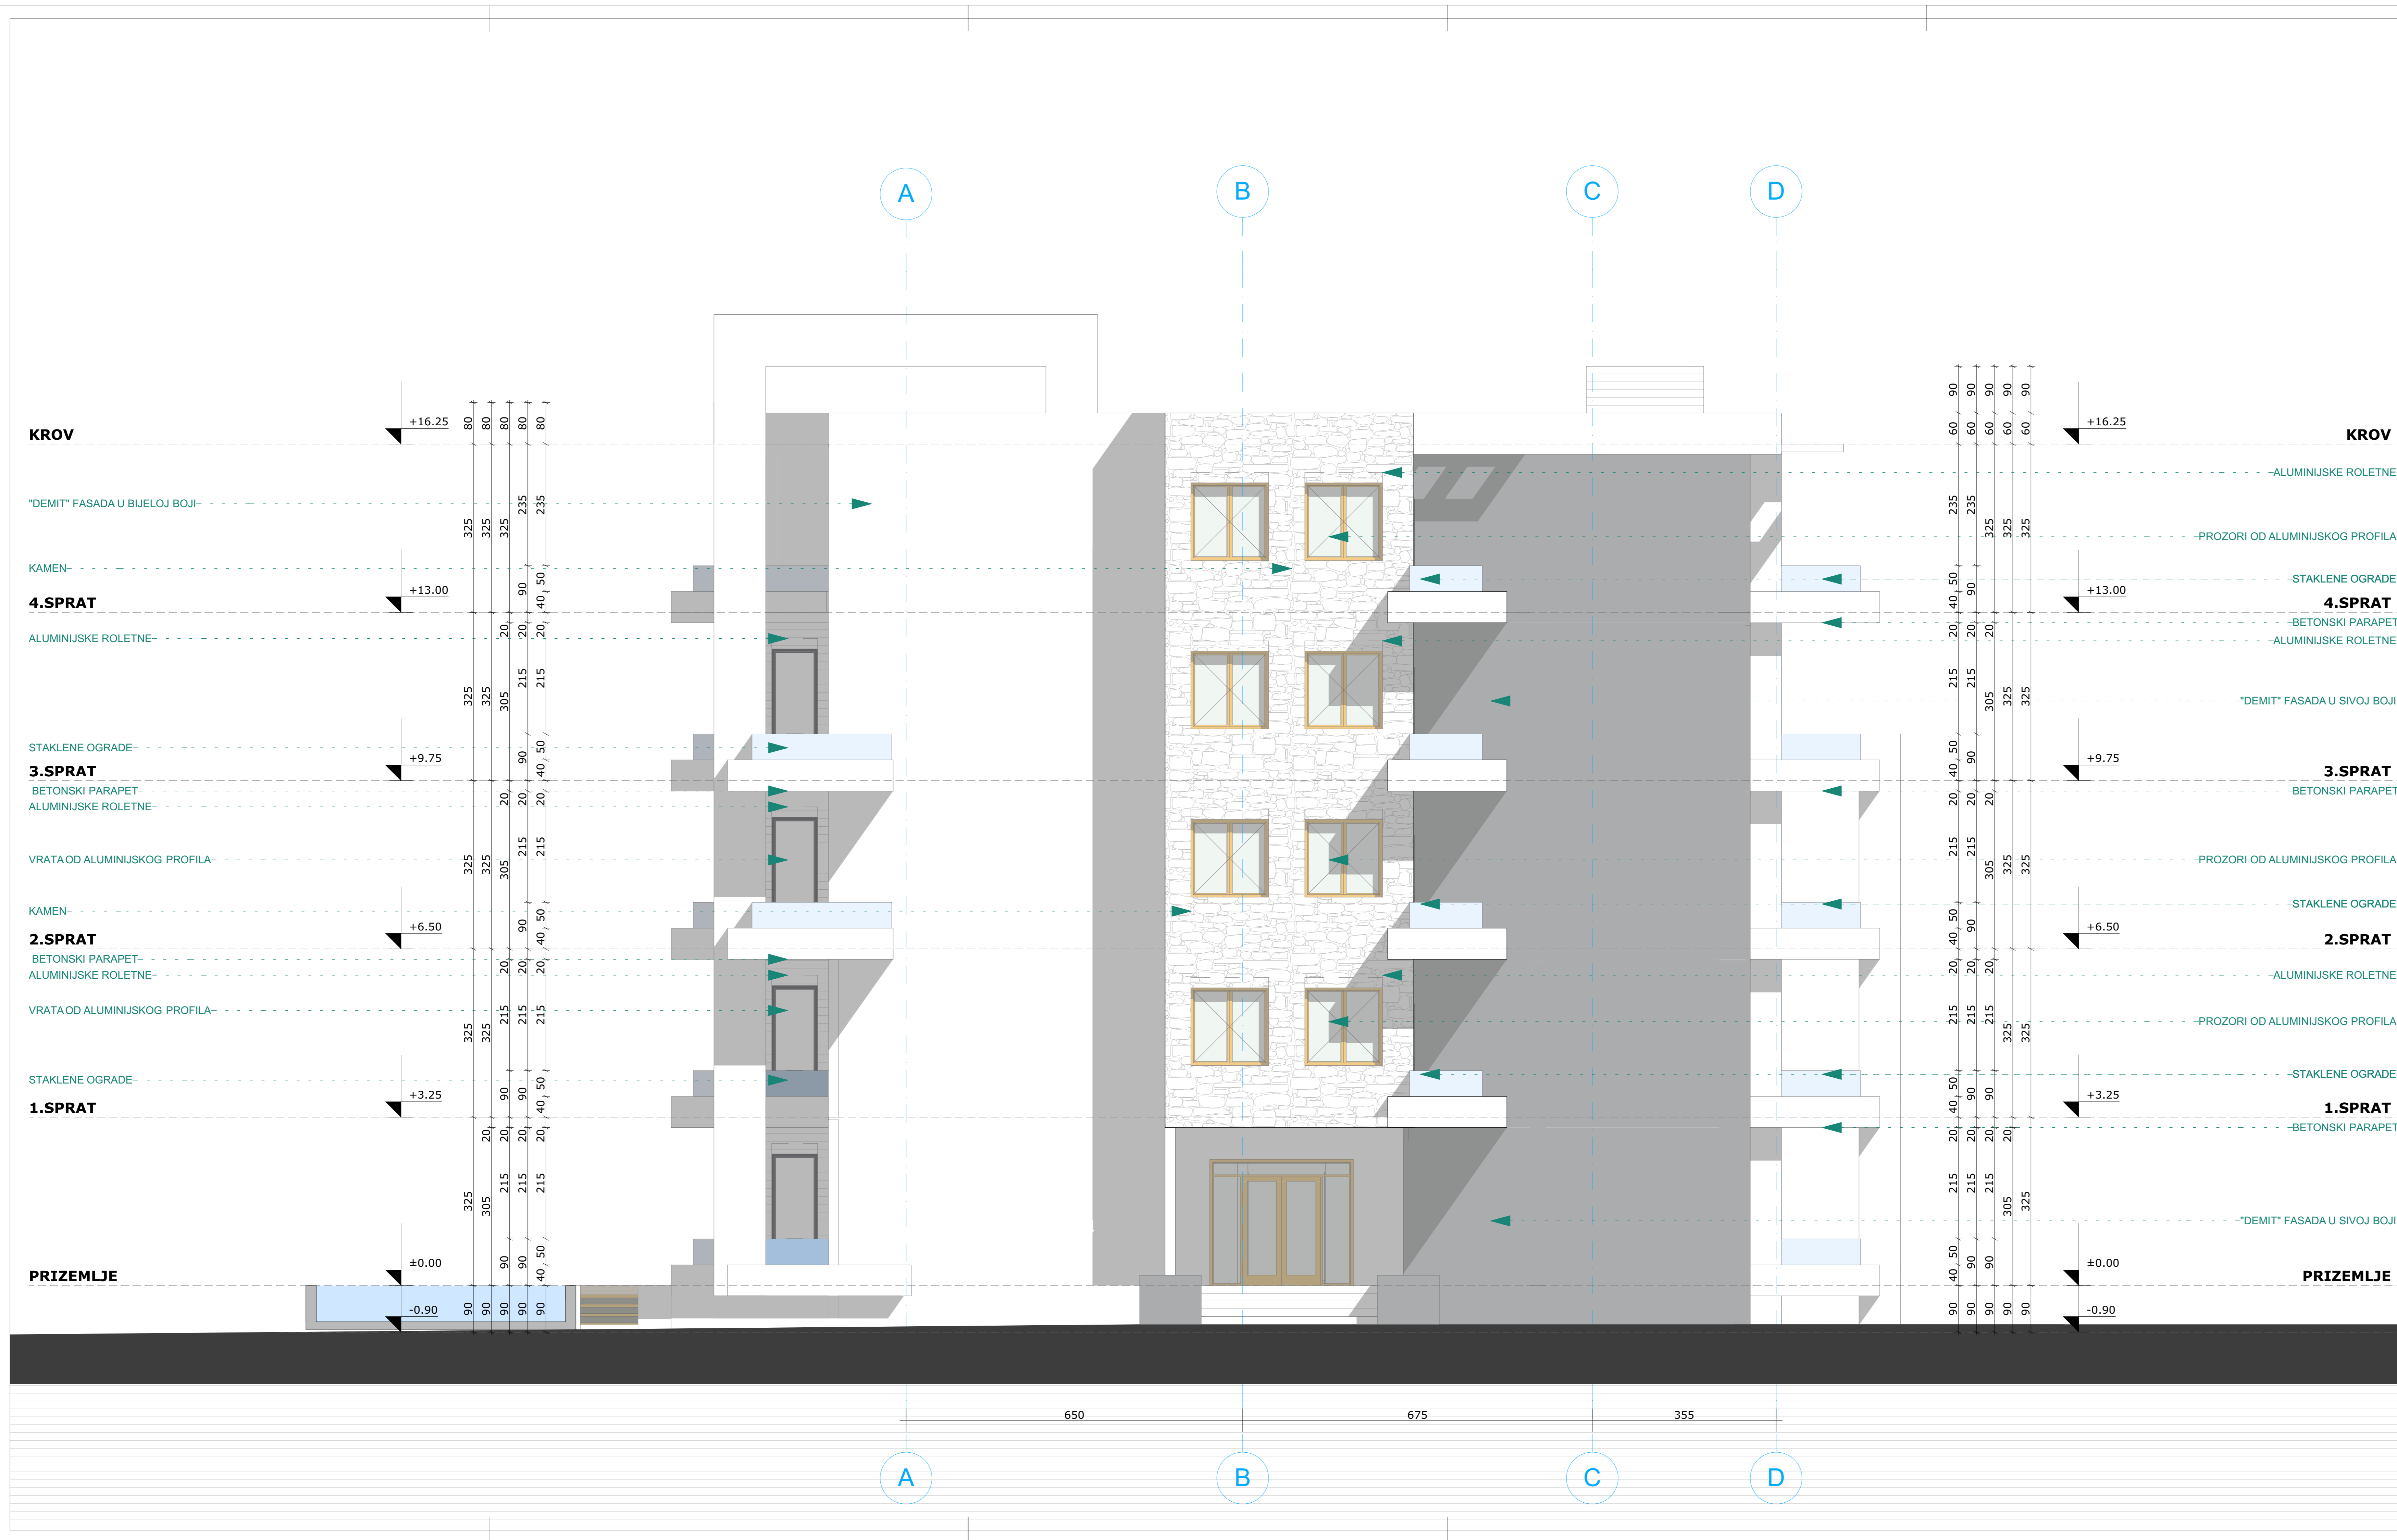


<b>PROJEKTANT:</b> d.o.o. "ARCHISTUDIO", Ulcinj		<b>INVESTITOR:</b> SERKAN SAHIN	
Objekat: STAMBENI OBJEKAT		Lokacija: UP382, zona "A", podzona "A1", blok L,DUP "Veliki Pjesak", Bar	
Voditelj projekta: Džanan Mavric, spec.sci.arh.		Vrsta tehničke dokumentacije: IDEJNI PROJEKAT	
Odgovorni projektant arhitekture: Džanan Mavric, spec.sci.arh.		Dio tehničke dokumentacije: ARHITEKTURA	Razmjera: 1:50
Saradnici: Amela Kurmemović, spec.sci.arh. Sabina Suljimanović, spec.sci.arh. Artan Semković, tmc.arh.		Prilog: ISTOCNA FASADA	Br.priloga: 1
Datum izrade i M.P.		Br.strane: 13	
		Datum revizije i M.P.	





<b>PROJEKTANT:</b> d.o.o. "ARCHISTUDIO", Ulcinj		<b>INVESTITOR:</b> SERKAN SAHIN	
Objekat: STAMBENI OBJEKAT		Lokacija: UP382, zona "A", podzona "A1", blok LDUP "Veliki Pjesak", Bar	
Voditelj projekta: Džanan Mavric, spec.sci.arh.		Vrsta tehničke dokumentacije: IDEJNI PROJEKAT	
Odgovorni projektant arhitekture: Džanan Mavric, spec.sci.arh.		Dio tehničke dokumentacije: ARHITEKTURA	Mjerilo: 1:50
Saradnici: Amela Kurmemović, spec.sci.arh. Sabina Suljmanović, spec.sci.arh. Arian Senković, msc.arh.		Prilog: SJEVERNA FASADA	Br. stranice: 14
Datum izrade i M.P.		Datum revizije i M.P.	



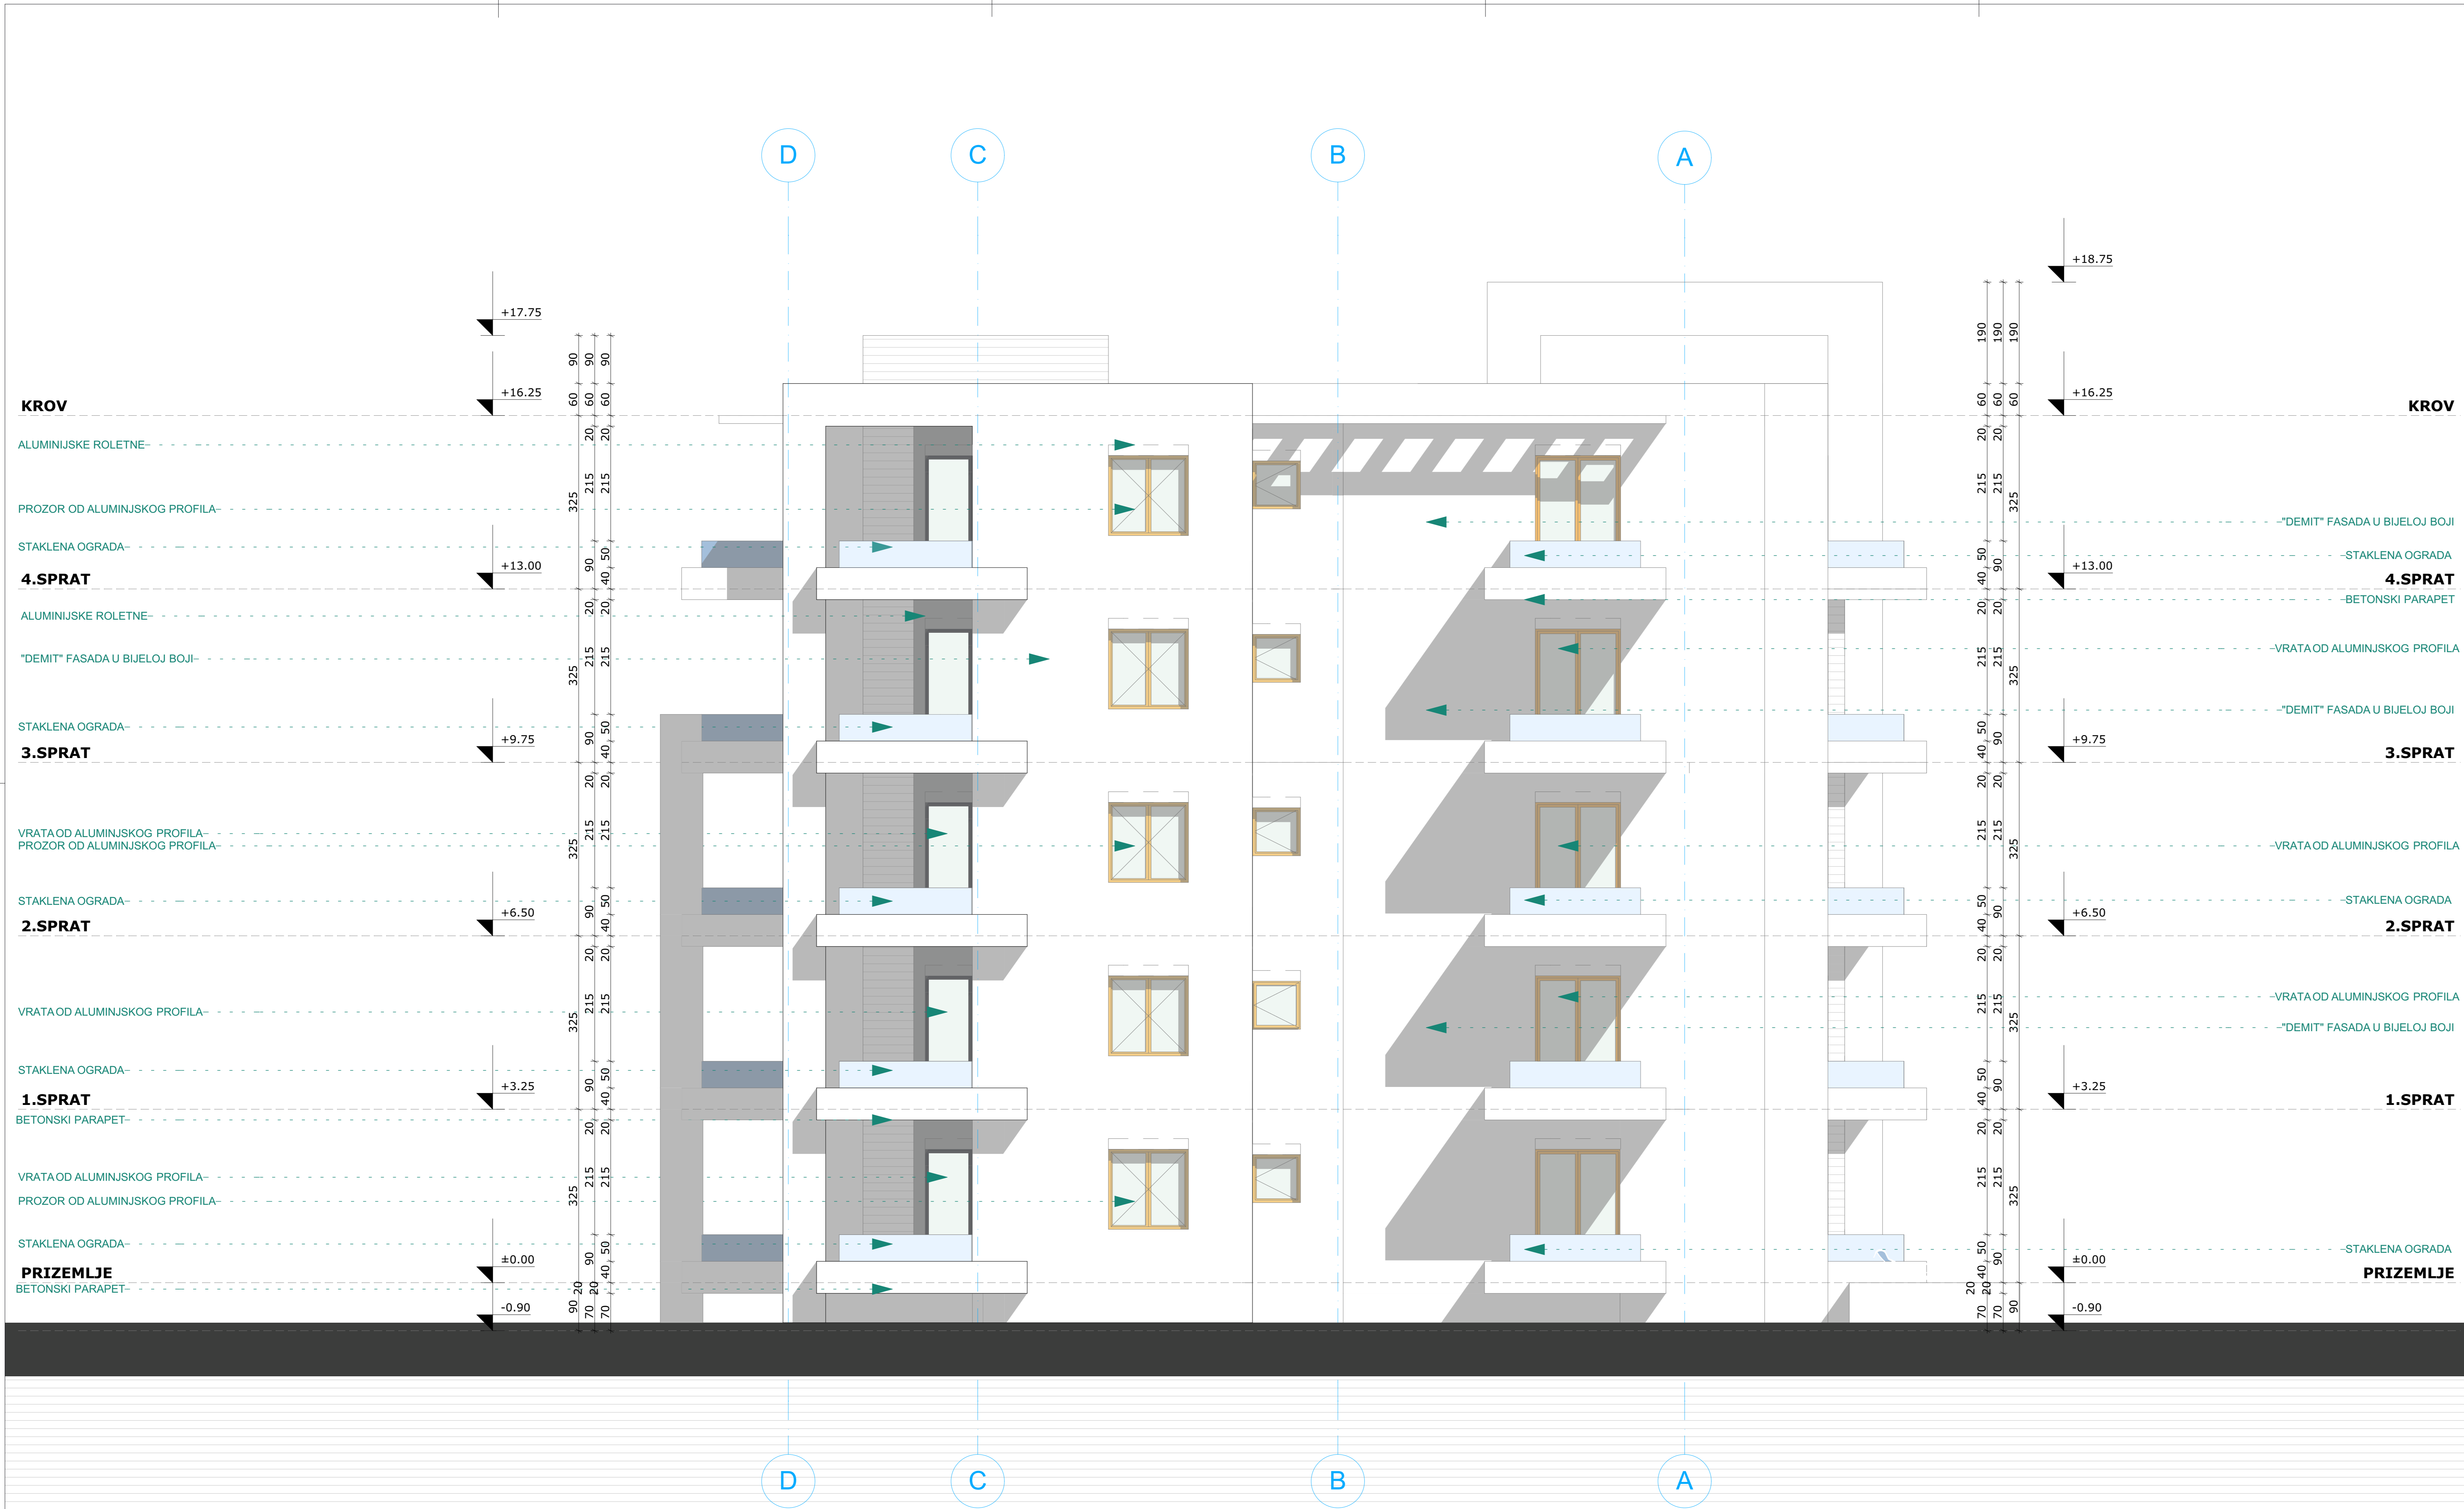

<b>PROJEKTANT:</b> d.o.o. "ARCHISTUDIO", Ulica		<b>INVESTITOR:</b> SERKAN SAHIN	
Objekat: STAMBENI OBJEKAT		Lokacija: UPR2, zona "A", podzonsa "A1", blok LDUP "Veliki Pjesak", Bar	
Voditelj projekta: Džanan Mavrić, spec.sci.arh.		Vista tehničke dokumentacije: IDEJNI PROJEKAT	
Odgovorni projektant arhitekture: Džanan Mavrić, spec.sci.arh.		Dio tehničke dokumentacije: ARHITEKTURA	
Saradnici: Amela Kurmemović, spec.sci.arh. Sabina Suljemanović, spec.sci.arh. Artur Šehićević, tisc.arh.		Prilog: ZAPADNA FASADA	
Datum izrade i M.P.		Br.priloga: 1	
		Br.strane: 15	
		Datum revizije i M.P.	





<b>PROJEKTANT:</b> d.o.o. "ARCHISTUDIO", Ucinj		<b>INVESTITOR:</b> SERKAN SAHIN	
Objekat:	STAMBENI OBJEKAT	Lokacija:	UP382, zona "A", podzona "A1", blok 1, DUP "Veliki Pjesak", Bar
Vodeci projektant:	Džanan Mavric, spec.sci.arh.	Vrsta tehnicke dokumentacije:	IDEJNI PROJEKAT
Odgovorni projektant arhitekture:	Džanan Mavric, spec.sci.arh.	Dio tehnicke dokumentacije:	ARHITEKTURA
Saradnici:	Amela Kurmemovic, spec.sci.arh. Sabina Suljemanovic, spec.sci.arh. Arian Senkovic, msr.arh.	Prilog:	PERSEKTIVNI PRIKAZ
Datum izrade i M.P.		Br priloga:	1
		Datum revizije i M.P.	
		Razmjera:	1:50
		Br strane:	16





<b>PROJEKTANT:</b> d.o.o. "ARCHISTUDIO", Ulcinj		<b>INVESTITOR:</b> SERKAN SAHIN	
Objekat: STAMBENI OBJEKAT		Lokacija: UP382, zona "A", podzona "A1", blok 1,DUP "Veliki Pjesak", Bar	
Vodeci projektant: Džanan Mavric, spec.sci.arh.		Vrsta tehnicke dokumentacije IDEJNI PROJEKAT	
Odgovorni projektant arhitekture: Džanan Mavric, spec.sci.arh.		Dio tehnicke dokumentacije ARHITEKTURA	
Saradnici: Amela Kurmemovic, spec.sci.arh. Sabina Sulejmanovic, spec.sci.arh. Arian Senkovic, msc.arh.		Prilog: <b>MONTAZA</b>	Br.priloga: 1 Br.strane: 17
Datum izrade i M.P.		Datum revizije i M.P.	