

elektronski potpis projektanta	elektronski potpis revidenta
--------------------------------	------------------------------

INVESTITOR¹**"L GROUP" DOO BAR**OBJEKAT²**PRIVREMENI OBJEKTI NA KUPALIŠTU**LOKACIJA³**BAR-ŽUKOTRKICA -ŠUMA LEKOVIĆA-LOKACIJA BR. 7H
U ATLASU CRNOGORSKIH PLAŽA I KUPALIŠTA,
KATASTARSKA PARCELA BROJ 3483, KO NOVI BAR,
OPŠTINA BAR.**DIO TEHNIČKE
DOKUMENTACIJE⁴

ARHITEKTURA

PROJEKTANT⁵**"CENTAR ZA PROJEKTOVANJE" DOO BAR ŠUŠANJ BB**ODGOVORNO LICE⁶

arh. BRANIMIR LEKOVIĆ dipl. ing.

GLAVNI INŽENJER⁷arh. BRANIMIR LEKOVIĆ dipl. ing.
Broj licence UPI 107/7-2484/2 od 25.05.2018SARADNICI NA
PROJEKTU⁸mr arh. Velimir Leković dipl.ing.
bsc. arh. Nina Jovičević

¹Naziv/ime investitora² Naziv projektovanog objekta³ Mjesto građenja, planski dokument, urbanistička parcela, katastarska parcela⁴ Idejno rješenje, idejni projekat, glavni projekat odnosno projekat izvedenog objekta projekat (ako je u pitanju naslovna strana cjelokupne tehničke dokumentacije)⁵ Naziv privrednog društva, pravnog lica odnosno preduzetnika koji je izradio tehničku dokumentaciju⁶ Ime odgovornog lica u privrednom društvu, pravnom licu odnosno ime i prezime preduzetnika⁷ Ime i prezime glavnog inženjera.⁸Ime i prezime saradnika na izradi dijela tehnički dokumentacije

1. TEKSTUALNA DOKUMENTACIJA

1) TEHNIČKI OPIS OBJEKTA

1.1. OPŠTI PODACI O VRSTI I NAMJENI OBJEKTA

Privremeni objekti na kupalištu

- Lokacija

BAR-ŽUKOTRKICA -ŠUMA LEKOVIĆA-LOKACIJA BR. 7H U ATLASU
CRNOGORSKIH PLAŽA I KUPALIŠTA, KATASTARSKA PARCELA BROJ 3483, KO
NOVI BAR, OPŠTINA BAR.

- namjena
privremeni objekti na kupalištu

- faznost gradnje

Objekat će se raditi u jednoj fazi

1.2. MATERIJALIZACIJA I OBRADA POVRŠINA

zahtjevani materijali

Objekti se izrađuju od lakog materijala.

Pretežno korišćenje materijala od PVC-a, drveta, nerđajućeg čelika
pocinčanog,...

1.3. OPIS FUNKCIONALNOG RJEŠENJA

Novoplanirani objekti:

Oslobođeno od plažnog mobilijara :

1/2 plaže po dužini , i taj prostor jasno označiti

zonu uz more u širini od najmanje 3m

pristup do mora, u širini najmanje 1m, na svakih 20m

Na ulazu u kupalište :

tabla sa informacijama o kupalištu

tabla sa informacijama o plažnom redu

Sanitarno higijenski uslovi i oprema na kupalištu:

- tuševi-4kom.
- kabine za presvlačenje-4.kom
- korpe za otpatke-9 kom.
- protivpožarni aparat-1 kom.
- konzervator za sladoled-1 kom
- spasilački punkt
- spasilačka osmatračnica
- baldahini 3 kom

Uslovi bezbjednosti kupališta:

Spasilačka služba treba da ima najmanje jednog spasioca koji ispunjava uslove utvrđene zakonom kojim se uređuje Crveni krst, na svakih 50m dužine obale u julu i avgustu, odnosno na svakih 100m dužine obale u ostalim mjesecima, o čemu je potrebno posjedovati važeći dokument Crvenog krsta.

Lična oprema spasioca na vodi: uniforma (majica, šorc sa oznakom spasilačke službe na crnogorskom i engleskom jeziku), pištaljka, mobilni telefon, bova za spašavanje, dvogled i laka ronilačka oprema

1. Spasilačka kula(sa informativnom tablom o bezbjednosti kupaća i kompletom signalizacionih zastavica)
2. Spasilački punkt (sa informativnom tablom o bezbjednosti kupaća i kompletom signalizacionih zastavica)

Spasilačka kula je postavljena na svakih 100m dužine obale, sa istaknutim natpisom "spasilac" na crnogorskom i engleskom jeziku, dok je spasilački punkt postavljen na svakih 50m , između dvije kule za spasioce u neposrednoj blizini vode.

Oprema na kuli i punktu obuhvata: dvogled, bova za spašavanje, signalizacione zastavice, mobilni telefon i oprema za prvu pomoć.

Tabla sa informacijama o bezbjednosti kupaća koja sadrži informacije o radnom vremenu spasioca, objašnjenjem značenja boja zastavica i drugim informacijama koje su bitne za bezbjednost kupaća, na crnogorskom i engleskom jeziku. Tabla se postavlja na spasilačkoj kuli i/ili punktu.

Signalizacione zastavice(u tri boje) su postavljene na spasilačkoj kuli.

Označavaju bezbjednosne uslove za kupanje i moraju stalno biti vidno istaknute (zelena-bezbjedno i bezopasno kupanje, žuta-kupanje je ograničeno i može biti opasno, crvena-kupanje je zabranjeno ili spasioc nije na dužnosti)


Sastavni dio spasilačke opreme obuhvata i jedan čamac za spašavanje na svakih 200m dužine obale.

Ograđivanje kupališta sa mora:


Vodeni prostor kupališta, na udaljenosti od 100m od obale ograđen je bovama koje su međusobno povezane jedna crvena i jedna bijela bova valjkastog oblika, svaka dužine 80cm, prečnika 15cm i obima 50cm, koje su ankerisane (usidrene) tegovima većim od 50kg.

2. GRAFIČKA DOKUMENTACIJA

PJEŠAČKA STAZA

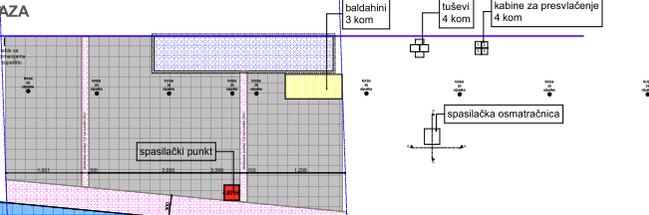

PROJEKTANT: "CENTAR ZA PROJEKTOVANJE" DOO BAR ŠUŠANJ BB		INVESTITOR: "L G
<i>Objekat:</i>	PRIVREMENI OBJEKTI NA KUPALIŠTU	<i>Lokacija:</i> BAR-ŽUKOTRKA - ŠUMA LEKOVIČA- CRNOGORSKIH PLAŽA I KUPALIŠTA,
<i>Glavni inženjer:</i>	arh. Branimir Leković, dipl.ing.	<i>Vrsta tehničke dokumentacije:</i> IDEJNO RJEŠENJE
<i>Odgovorni inženjer:</i>	arh. Branimir Leković, dipl.ing.	<i>Dio tehničke dokumentacije:</i> ARHITEKTURA
<i>Saradnik/ci:</i>	mr arh. Velimir Leković dipl.ing. bsc. arh. Nina Jovičević	<i>Prilog:</i> SITUACIONI PLAN položaj planiranog odnosu na ostale objekte u okviru lokacije i njegove relacije sa susjednim uređenjem terena
<i>Datum izrade i M.P.</i>	2019	<i>Datum revizije i M.P.</i>

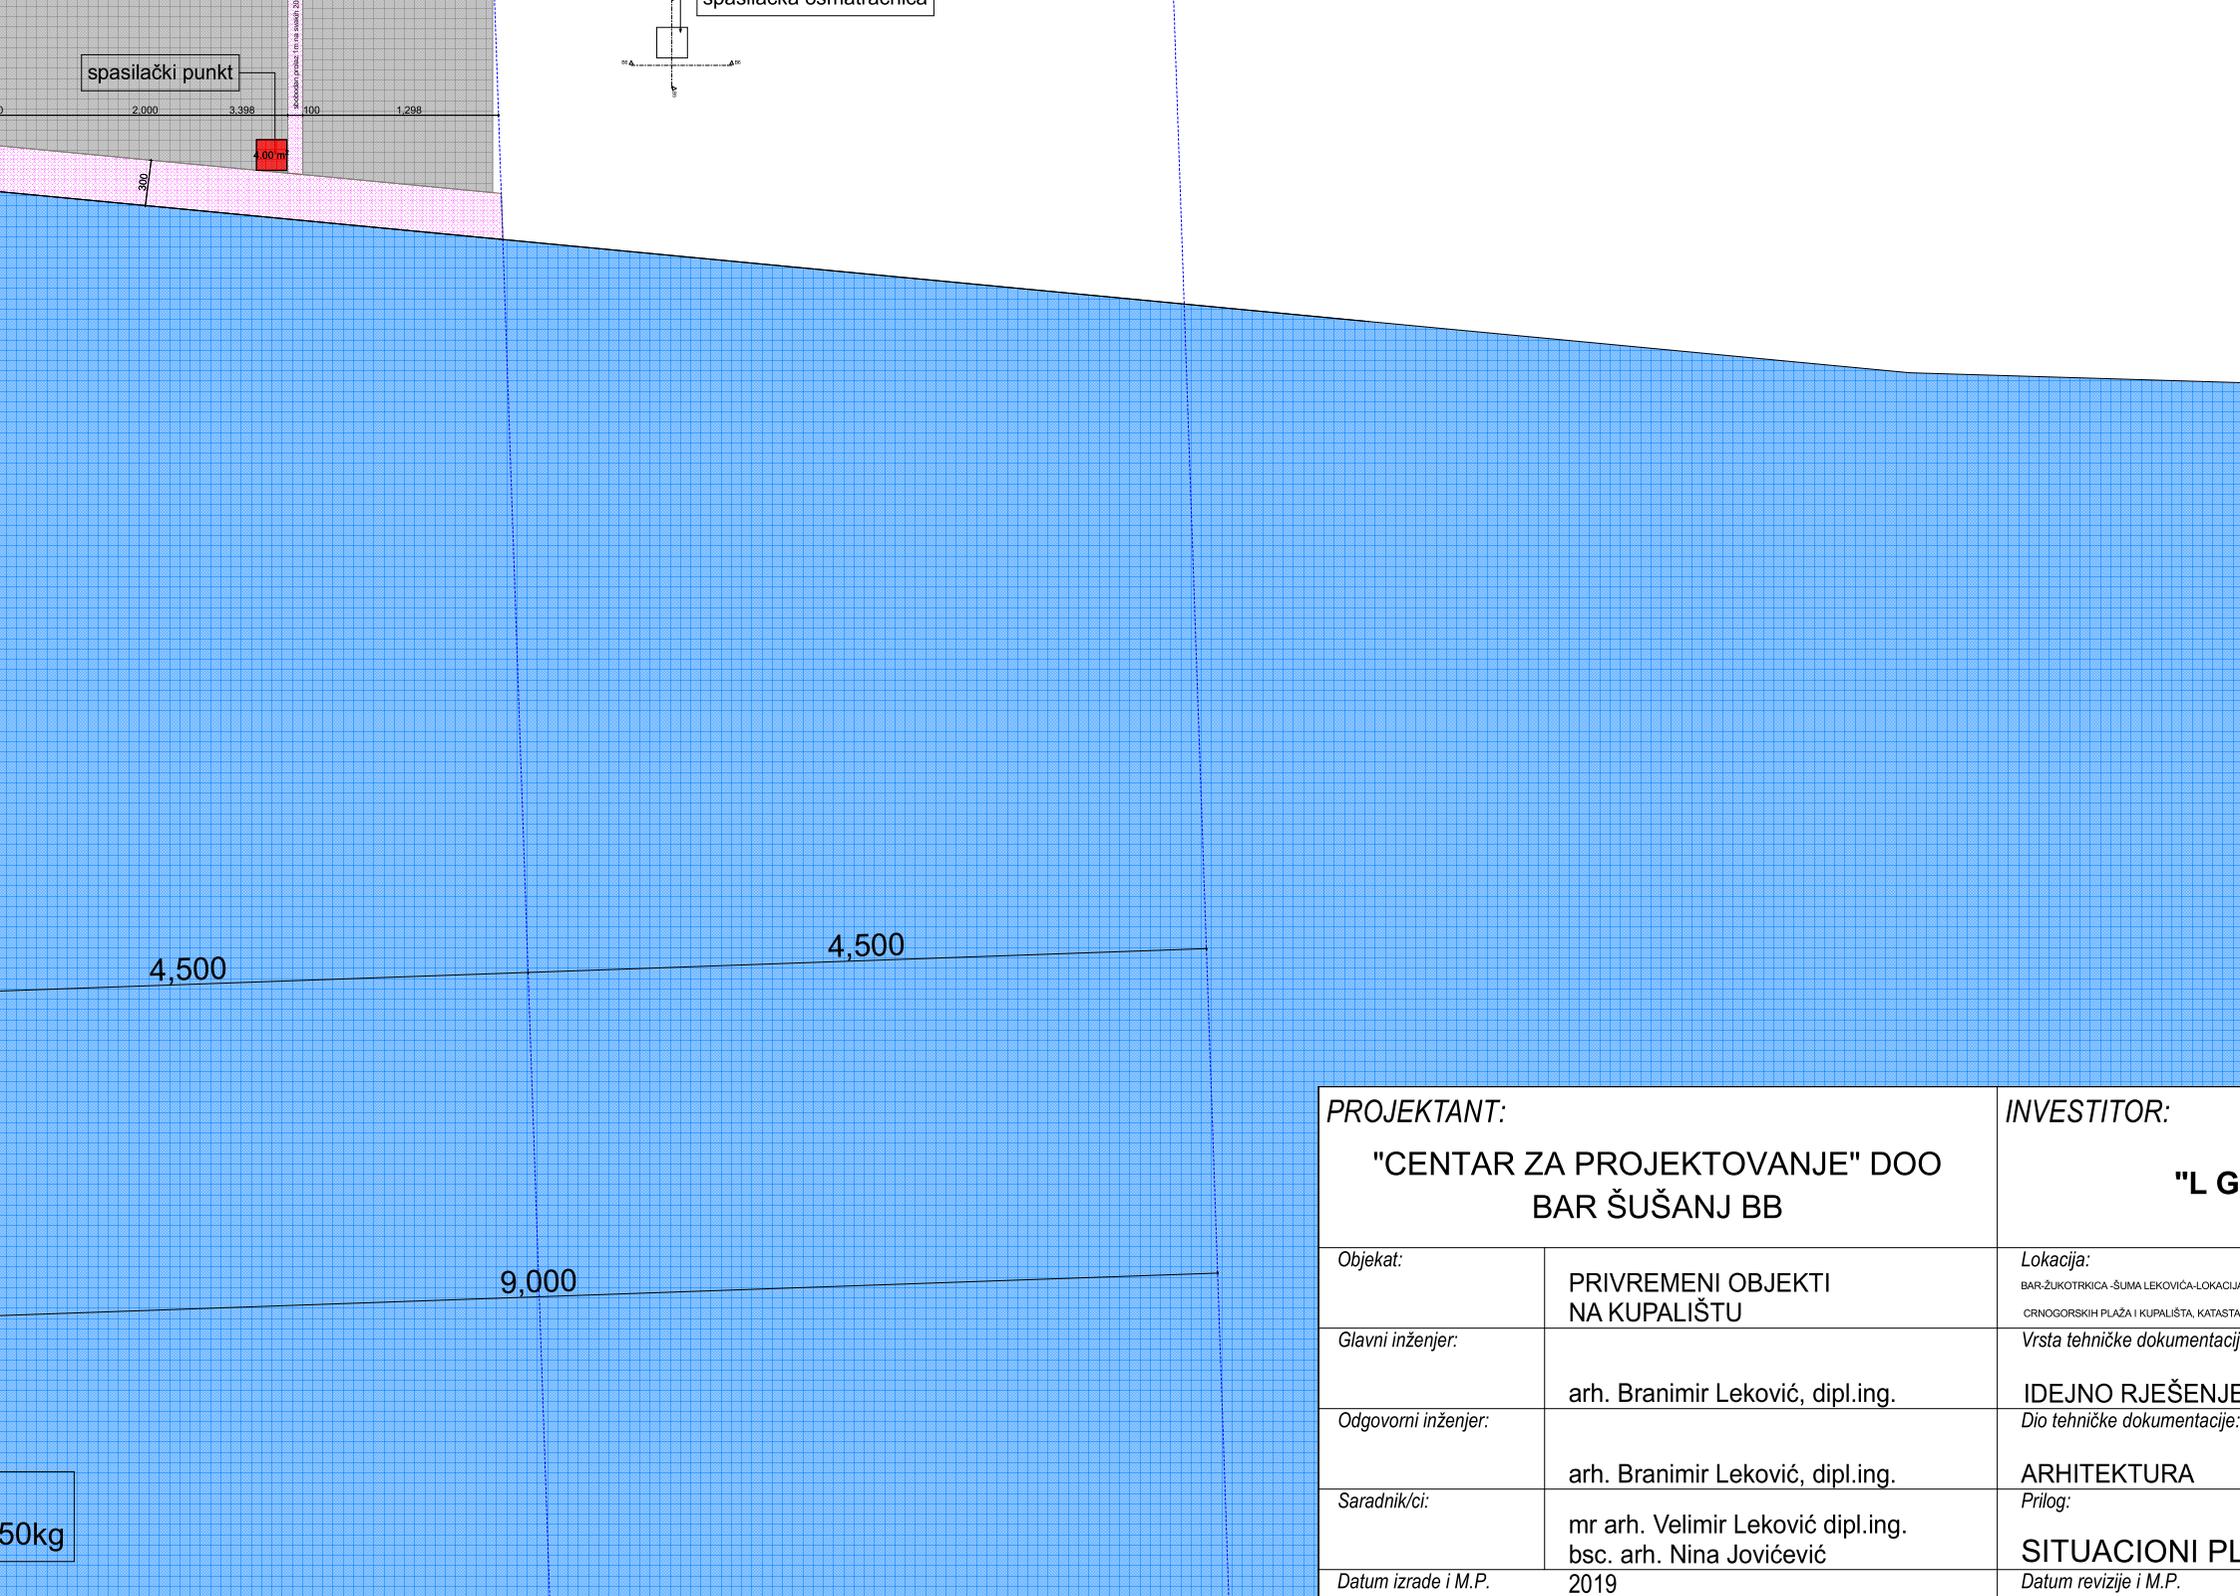

spasilački punkt

spasilačka osmatračnica

4,00 m

4,500

4,500


9,000

50kg


PROJEKTANT:		INVESTITOR:
"CENTAR ZA PROJEKTOVANJE" DOO BAR ŠUŠANJ BB		"L G
<i>Objekat:</i>	PRIVREMENI OBJEKTI NA KUPALIŠTU	<i>Lokacija:</i> BAR-ŽUKOTRKA-SUMA LEKOVIĆA-LOKACIJA CRNOGORSKIH PLAŽA I KUPALIŠTA, KATASTA
<i>Glavni inženjer:</i>	arh. Branimir Leković, dipl.ing.	<i>Vrsta tehničke dokumentacije:</i> IDEJNO RJEŠENJE
<i>Odgovorni inženjer:</i>	arh. Branimir Leković, dipl.ing.	<i>Dio tehničke dokumentacije:</i> ARHITEKTURA
<i>Saradnik/ci:</i>	mr arh. Velimir Leković dipl.ing. bsc. arh. Nina Jovičević	<i>Prilog:</i> SITUACIONI PLAN
<i>Datum izrade i M.P.:</i>	2019	<i>Datum revizije i M.P.:</i>

TABLA SA INFORMACIJAMA O KUPALIŠTU


OSNOVA

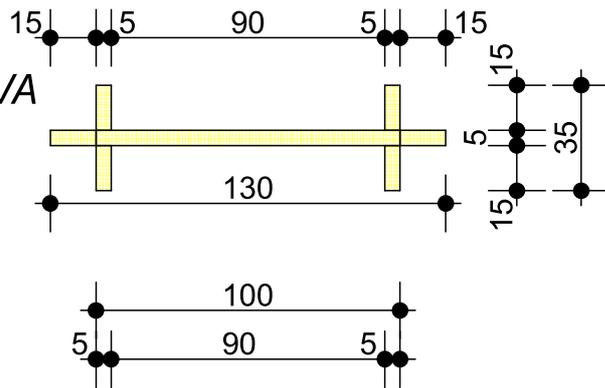

PREDNJI
IZGLED

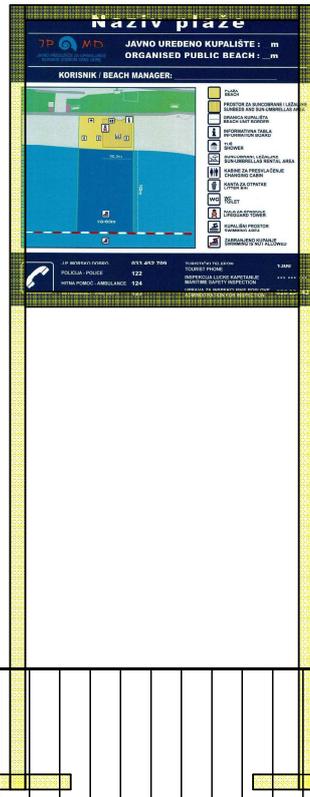



BOČNI
IZGLED

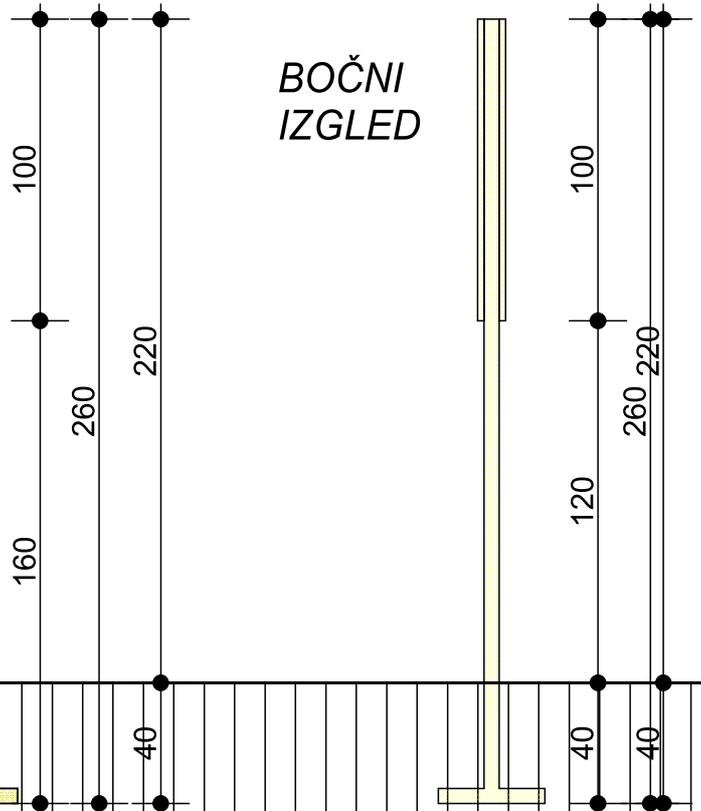


PROJEKTANT: "CENTAR ZA PROJEKTOVANJE" DOO BAR ŠUŠANJ BB		INVESTITOR: "L GROUP" DOO BAR	
Objekat:	PRIVREMENI OBJEKTI NA KUPALIŠTU	Lokacija: BAR-ŽUKOTRKA - ŠUMA LEKOVIĆA-LOKACIJA BR. 7H U ATLASU CRNOGORSKIH PLAŽA I KUPALIŠTA, KATASTARSKA PARCELA BROJ 3483, KO NOVI BAR, OPŠTINA BAR	
Glavni inženjer:	arh. Branimir Leković, dipl.ing.	Vrsta tehničke dokumentacije: IDEJNO RJEŠENJE	
Odgovorni inženjer:	arh. Branimir Leković, dipl.ing.	Dio tehničke dokumentacije: ARHITEKTURA	Razmjera: 1:25
Saradnici:	mr arh. Velimir Leković dipl.ing. bsc. arh. Nina Jovičić	Prilog: INFORMATIVNA TABLA JAVNO UREĐENO KUPALIŠTE	Broj priloga: 03 Broj strane: 03
Datum izrade i M.P.	2019	Datum revizije i M.P.	

TABLA SA INFORMACIJAMA PLAŽNOG REDA

OSNOVA

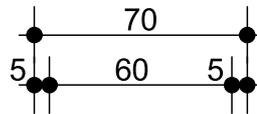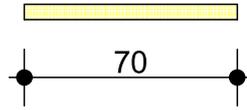


IZGLED

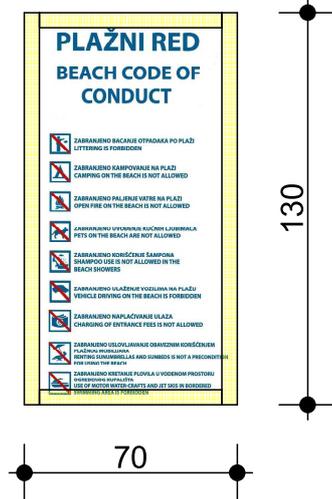



PROJEKTANT: "CENTAR ZA PROJEKTOVANJE" DOO BAR ŠUŠANJ BB		INVESTITOR: "L GROUP" DOO BAR	
Objekat:	PRIVREMENI OBJEKTI NA KUPALIŠTU	Lokacija: BAR-ŽUKOTRKICA - ŠUMA LEKOVIČA-LOKACIJA BR. 7H U ATLASU CRNOGORSKIH PLAŽA I KUPALIŠTA, KATASTARSKA PARCELA BROJ 3483, KO NOVI BAR, OPŠTINA BAR	
Glavni inženjer:	arch. Branimir Leković, dipl.ing.	Vrsta tehničke dokumentacije: IDEJNO RJEŠENJE	
Odgovorni inženjer:	arch. Branimir Leković, dipl.ing.	Dio tehničke dokumentacije:	Razmjera: 1:25
Saradnik/ci:	mr arch. Velimir Leković dipl.ing. bsc. arch. Nina Jovičević	Prilog: INFORMATIVNA TABLA PLAŽNOG REDA	Broj priloga: 03 Broj strane: 04
Datum izrade i M.P.	2019	Datum revizije i M.P.	

TABLA O BEZBJEDNOSTI KUPAČA

OSNOVA

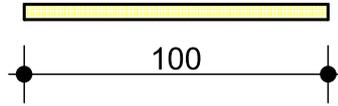


IZGLED

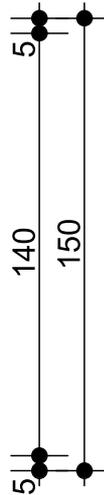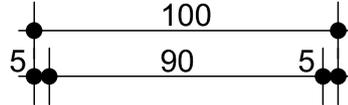


PROJEKTANT: "CENTAR ZA PROJEKTOVANJE" DOO BAR ŠUŠANJ BB		INVESTITOR: "L GROUP" DOO BAR	
Objekat:	PRIVREMENI OBJEKTI NA KUPALIŠTU	Lokacija: BAR-ŽUKOTRKA - ŠUMA LEKOVIČA-LOKACIJA BR. 7H U ATLASU CRNOGORSKIH PLAŽA I KUPALIŠTA, KATASTARSKA PARCELA BROJ 3483, KO NOVI BAR, OPŠTINA BAR	
Glavni inženjer:	arh. Branimir Leković, dipl.ing.	Vrsta tehničke dokumentacije: IDEJNO RJEŠENJE	
Odgovorni inženjer:	arh. Branimir Leković, dipl.ing.	Dio tehničke dokumentacije: ARHITEKTURA	Razmjera: 1:25
Saradnik/ci:	mr arh. Velimir Leković dipl.ing. bsc. arh. Nina Jovičević	Prilog: INFORMATIVNA TABLA O BEZBJEDNOSTI KUPAČA	Broj priloga: 03 Broj strane: 05
Datum izrade i M.P.	2019	Datum revizije i M.P.	



DIMENZIJE SIGNALIZACIONIH ZASTAVICA

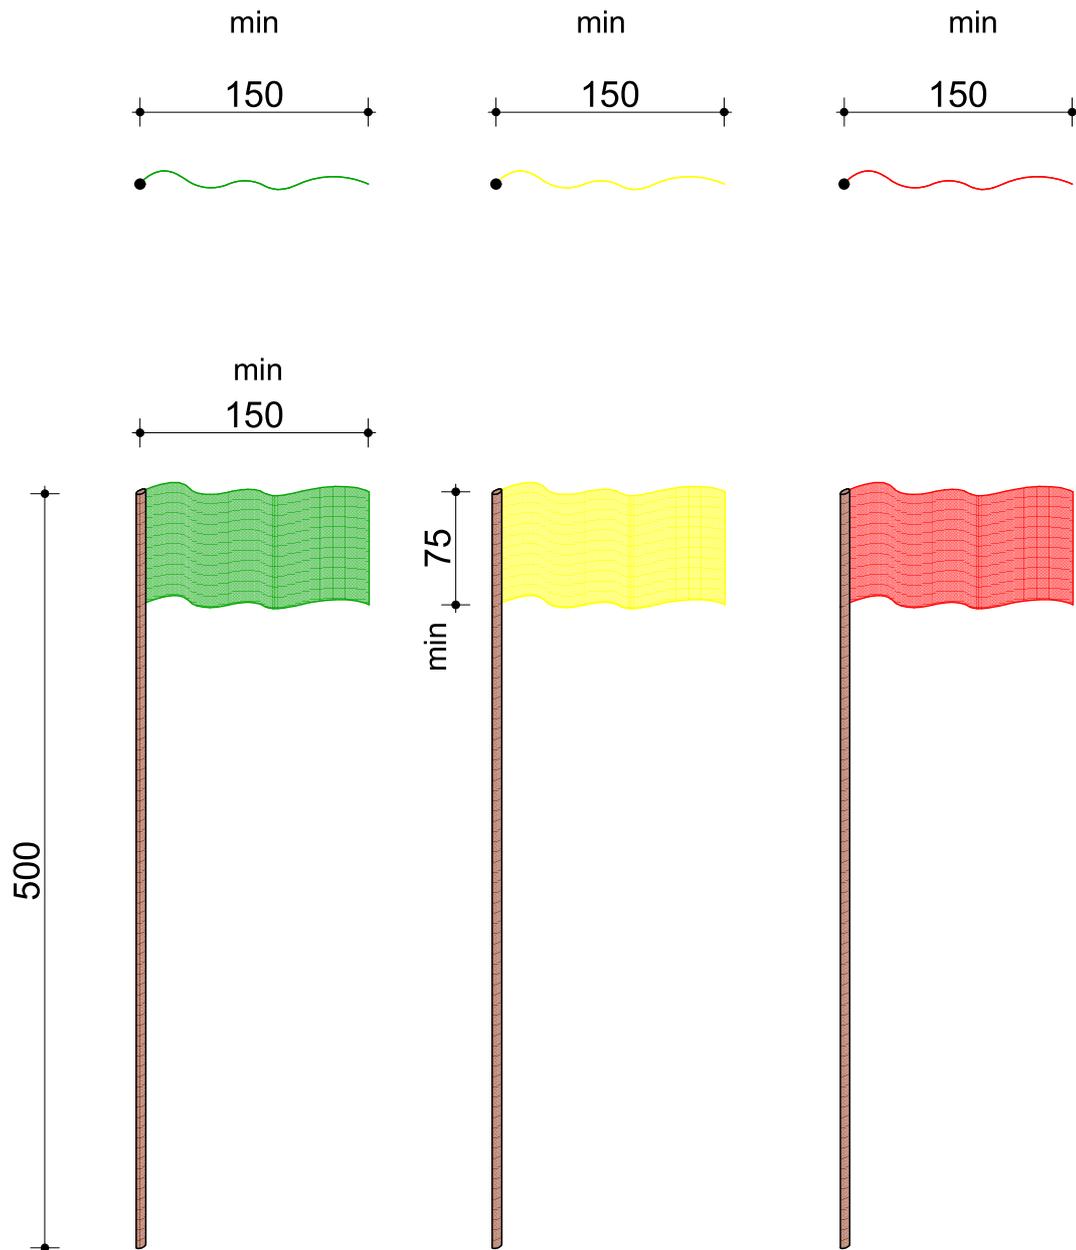

PROJEKTANT: "CENTAR ZA PROJEKTOVANJE" DOO BAR ŠUŠANJ BB		INVESTITOR: "L GROUP" DOO BAR	
<i>Objekat:</i>	PRIVREMENI OBJEKTI NA KUPALIŠTU	<i>Lokacija:</i> BAR-ŽUKOTRKA - ŠUMA LEKOVIĆA-LOKACIJA BR. 7H U ATLASU CRNOGORSKIH PLAŽA I KUPALIŠTA, KATASTARSKA PARCELA BROJ 3483, KO NOVI BAR, OPŠTINA BAR.	
<i>Glavni inženjer:</i>	arh. Branimir Leković, dipl.ing.	<i>Vrsta tehničke dokumentacije:</i> IDEJNO RJEŠENJE	
<i>Odgovorni inženjer:</i>	arh. Branimir Leković, dipl.ing.	<i>Dio tehničke dokumentacije:</i> ARHITEKTURA	<i>Razmjera:</i> 1:50
<i>Saradnik/ci:</i>	mr arh. Velimir Leković dipl.ing. bsc. arh. Nina Jovičević	<i>Prilog:</i> SIGNALIZACIONE ZASTAVICE	<i>Broj priloga:</i> 03 <i>Broj strane:</i> 06
<i>Datum izrade i M.P.</i> 2019		<i>Datum revizije i M.P.</i>	

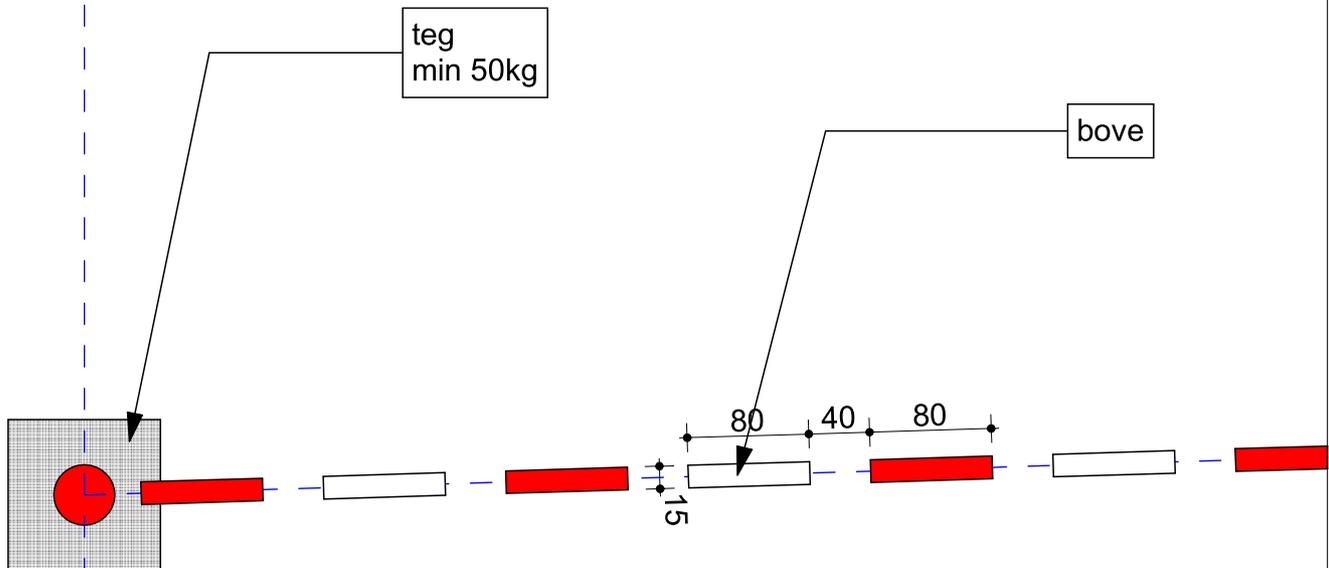



PROJEKTANT: "CENTAR ZA PROJEKTOVANJE" DOO BAR ŠUŠANJ BB		INVESTITOR: "L GROUP" DOO BAR	
<i>Objekat:</i>	PRIVREMENI OBJEKTI NA KUPALIŠTU	<i>Lokacija:</i> BAR-ŽUKOTRKA-ŠUMA LEKOVIČA-LOKACIJA BR. 7H U ATLASU CRNOGORSKIH PLAŽA I KUPALIŠTA, KATASTARSKA PARCELA BROJ 3483, KO NOVI BAR, OPŠTINA BAR.	
<i>Glavni inženjer:</i>	arh. Branimir Leković, dipl.ing.	<i>Vrsta tehničke dokumentacije:</i> IDEJNO RJEŠENJE	
<i>Odgovorni inženjer:</i>	arh. Branimir Leković, dipl.ing.	<i>Dio tehničke dokumentacije:</i> ARHITEKTURA	<i>Razmjera:</i> 1:50
<i>Saradnik/ci:</i>	mr arh. Velimir Leković dipl.ing. bsc. arh. Nina Jovičević	<i>Prilog:</i> OGRAĐIVANJE KUPALIŠTA SA MORA-BOVAMA	<i>Broj priloga:</i> 03 <i>Broj strane:</i> 07
<i>Datum izrade i M.P.</i>	2019	<i>Datum revizije i M.P.</i>	

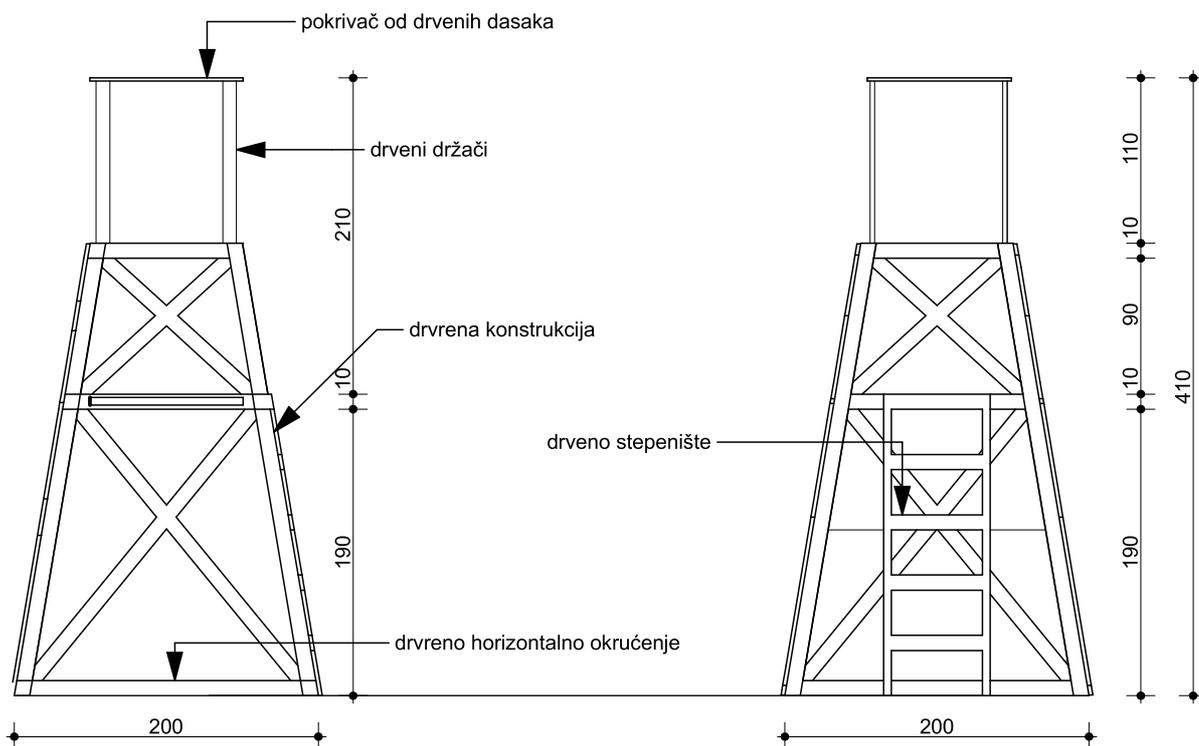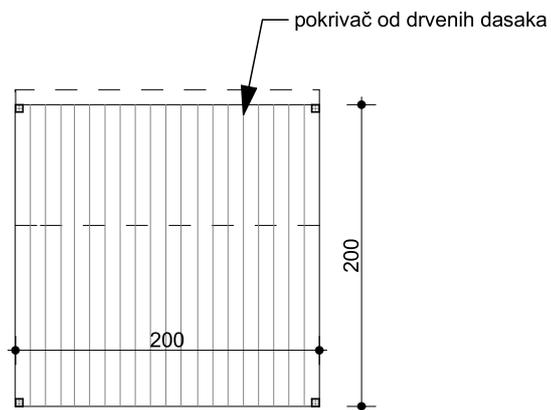

PROJEKTANT: "CENTAR ZA PROJEKTOVANJE" DOO BAR ŠUŠANJ BB		INVESTITOR: "L GROUP" DOO BAR	
<i>Objekat:</i>	PRIVREMENI OBJEKTI NA KUPALIŠTU	<i>Lokacija:</i> BAR-ŽUKOTRKA - ŠUMA LEKOVIĆA-LOKACIJA BR. 7H U ATLASU CRNOGORSKIH PLAŽA I KUPALIŠTA, KATASTARSKA PARCELA BROJ 3483, KO NOVI BAR, OPŠTINA BAR.	
<i>Glavni inženjer:</i>	arh. Branimir Leković, dipl.ing.	<i>Vrsta tehničke dokumentacije:</i> IDEJNO RJEŠENJE	
<i>Odgovorni inženjer:</i>	arh. Branimir Leković, dipl.ing.	<i>Dio tehničke dokumentacije:</i> ARHITEKTURA	<i>Razmjera:</i> 1:50
<i>Saradnik/ci:</i>	mr arh. Velimir Leković dipl.ing. bsc. arh. Nina Jovičević	<i>Prilog:</i> SPASILAČKA OSMATRAČNICA-KULA	<i>Broj priloga:</i> 03 <i>Broj strane:</i> 08
<i>Datum izrade i M.P.</i>	2019	<i>Datum revizije i M.P.</i>	





KABINA ZA PRESVLAČENJE

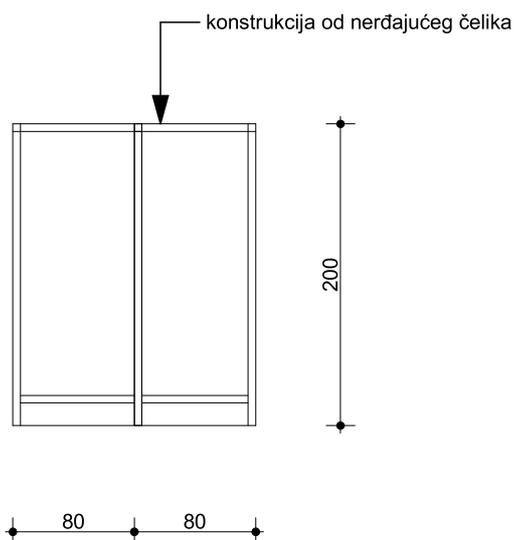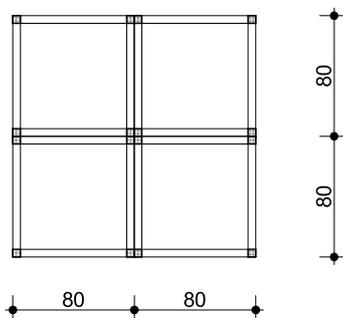

PROJEKTANT: "CENTAR ZA PROJEKTOVANJE" DOO BAR ŠUŠANJ BB		INVESTITOR: "L GROUP" DOO BAR	
<i>Objekat:</i>	PRIVREMENI OBJEKTI NA KUPALIŠTU	<i>Lokacija:</i> BAR-ŽUKOTRKA - ŠUMA LEKOVIĆA-LOKACIJA BR. 7H U ATLASU CRNOGORSKIH PLAŽA I KUPALIŠTA, KATASTARSKA PARCELA BROJ 3483, KO NOVI BAR, OPŠTINA BAR.	
<i>Glavni inženjer:</i>	arh. Branimir Leković, dipl.ing.	<i>Vrsta tehničke dokumentacije:</i> IDEJNO RJEŠENJE	
<i>Odgovorni inženjer:</i>	arh. Branimir Leković, dipl.ing.	<i>Dio tehničke dokumentacije:</i> ARHITEKTURA	<i>Razmjera:</i> 1:50
<i>Saradnik/ci:</i>	mr arh. Velimir Leković dipl.ing. bsc. arh. Nina Jovičević	<i>Prilog:</i> KABINA ZA PRESVLAČENJE	<i>Broj priloga:</i> 03 <i>Broj strane:</i> 09
<i>Datum izrade i M.P.</i> 2019		<i>Datum revizije i M.P.</i>	



PLATNO

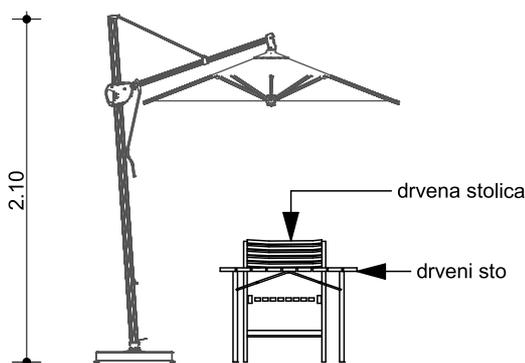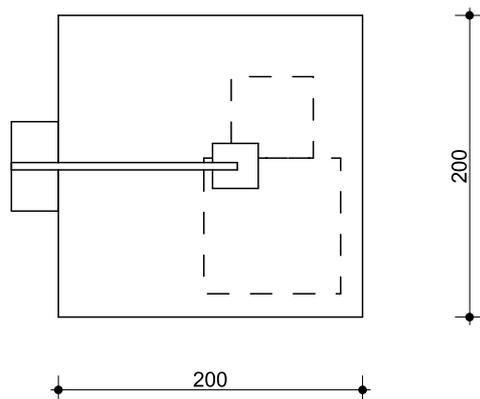


Oprema na kuli i punktu obuhvata: dvogled, bova za spašavanje, signalizacione zastavice, mobilni telefon i oprema za prvu pomoć.

PROJEKTANT: "CENTAR ZA PROJEKTOVANJE" DOO BAR ŠUŠANJ BB		INVESTITOR: "L GROUP" DOO BAR	
<i>Objekat:</i>	PRIVREMENI OBJEKTI NA KUPALIŠTU	<i>Lokacija:</i> BAR-ŽUKOTRKA - ŠUMA LEKOVIČA-LOKACIJA BR. 7H U ATLASU CRNOGORSKIH PLAŽA I KUPALIŠTA, KATASTARSKA PARCELA BROJ 3483, KO NOVI BAR, OPŠTINA BAR.	
<i>Glavni inženjer:</i>	arh. Branimir Leković, dipl.ing.	<i>Vrsta tehničke dokumentacije:</i> IDEJNO RJEŠENJE	
<i>Odgovorni inženjer:</i>	arh. Branimir Leković, dipl.ing.	<i>Dio tehničke dokumentacije:</i> ARHITEKTURA	<i>Razmjera:</i> 1:50
<i>Saradnik/ci:</i>	mr arh. Velimir Leković dipl.ing. bsc. arh. Nina Jovičević	<i>Prilog:</i> PUNKT	<i>Broj priloga:</i> 03 <i>Broj strane:</i> 10
<i>Datum izrade i M.P.</i>	2019	<i>Datum revizije i M.P.</i>	

Rio S 175



Model	Vanjske mjere u metrima	Neto litraža
RIO S 175	1,75 x 0,65 x 0,766/0,880	396

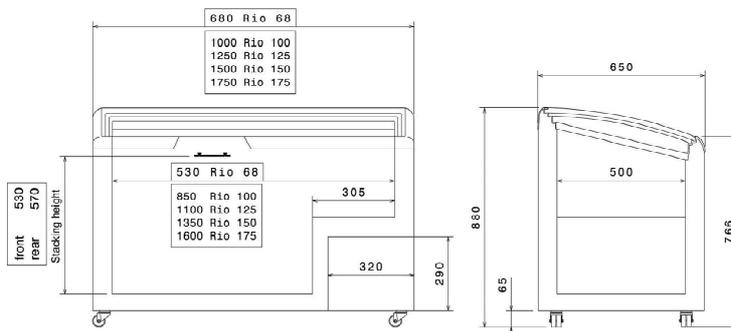

PROJEKTANT:
"CENTAR ZA PROJEKTOVANJE" DOO
BAR ŠUŠANJ BB

INVESTITOR:
"L GROUP" DOO BAR

Objekat: PRIVREMENI OBJEKTI NA KUPALIŠTU

Glavni inženjer: arh. Branimir Leković, dipl.ing.

Odgovorni inženjer: arh. Branimir Leković, dipl.ing.

Saradnik/ci: mr arh. Velimir Leković dipl.ing.
 bsc. arh. Nina Jovičević

Datum izrade i M.P.: 2019

Lokacija: BAR-ŽUKOTRKA - ŠUMA LEKOVIČA-LOKACIJA BR. 7H U ATLASU CRNOGORSKIH PLAŽA I KUPALIŠTA, KATASTARSKA PARCELA BROJ 3483, KO NOVI BAR, OPŠTINA BAR

Vrsta tehničke dokumentacije: IDEJNO RJEŠENJE

Dio tehničke dokumentacije: ARHITEKTURA


Prilog: KONZERVATOR ZA SLADOLED

Broj priloga: 03

Razmjera: 1:25

Broj strane: 11

Datum revizije i M.P.:

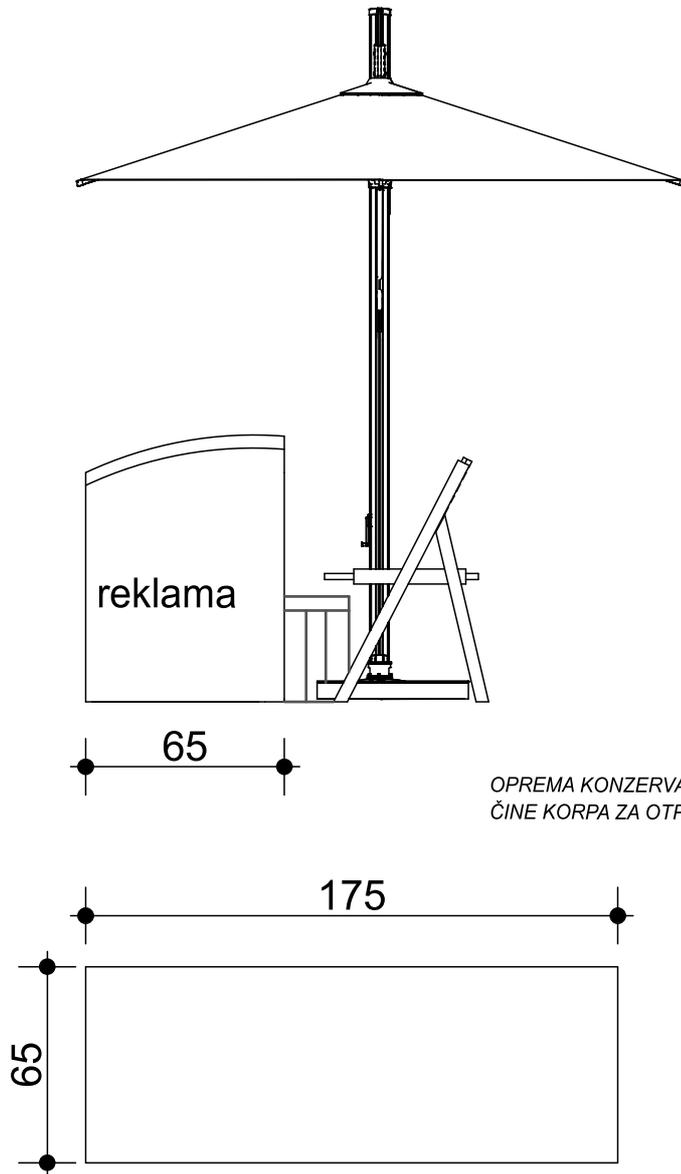

OPREMA KONZERVATORA ZA SLADOLED
 ČINE KORPA ZA OTPATKE, SKLOPIVA STOLICA I SUNCOBAN

PROJEKTANT: "CENTAR ZA PROJEKTOVANJE" DOO BAR ŠUŠANJ BB		INVESTITOR: "L GROUP" DOO BAR	
<i>Objekat:</i>	PRIVREMENI OBJEKTI NA KUPALIŠTU	<i>Lokacija:</i> BAR-ŽUKOTRKA - ŠUMA LEKOVIĆA-LOKACIJA BR. 7H U ATLASU CRNOGORSKIH PLAŽA I KUPALIŠTA, KATASTARSKA PARCELA BROJ 3483, KO NOVI BAR, OPŠTINA BAR	
<i>Glavni inženjer:</i>	arh. Branimir Leković, dipl.ing.	<i>Vrsta tehničke dokumentacije:</i> IDEJNO RJEŠENJE	
<i>Odgovorni inženjer:</i>	arh. Branimir Leković, dipl.ing.	<i>Dio tehničke dokumentacije:</i> ARHITEKTURA	<i>Razmjera:</i> 1:25
<i>Saradnik/ci:</i>	mr arh. Velimir Leković dipl.ing. bsc. arh. Nina Jovičević	<i>Prilog:</i> KONZERVATOR ZA SLADOLED	<i>Broj priloga:</i> 03 <i>Broj strane:</i> 12
<i>Datum izrade i M.P.</i> 2019		<i>Datum revizije i M.P.</i>	