
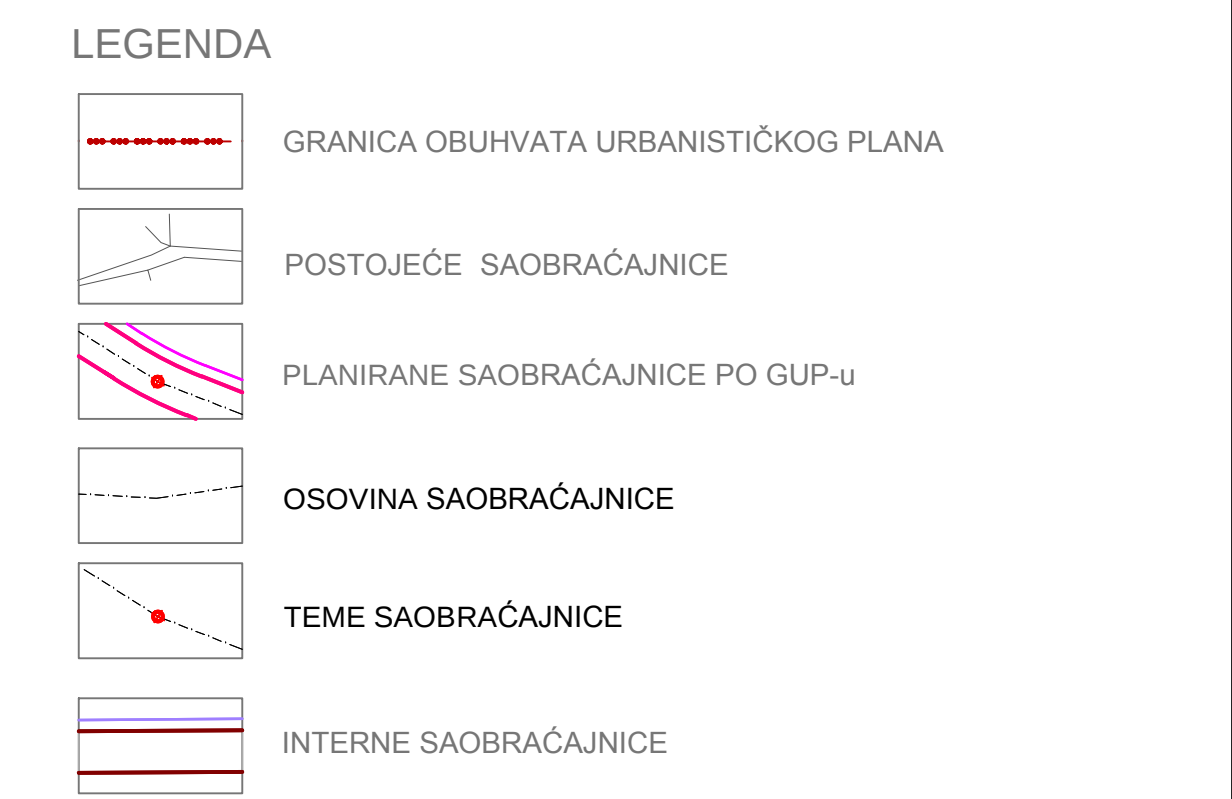
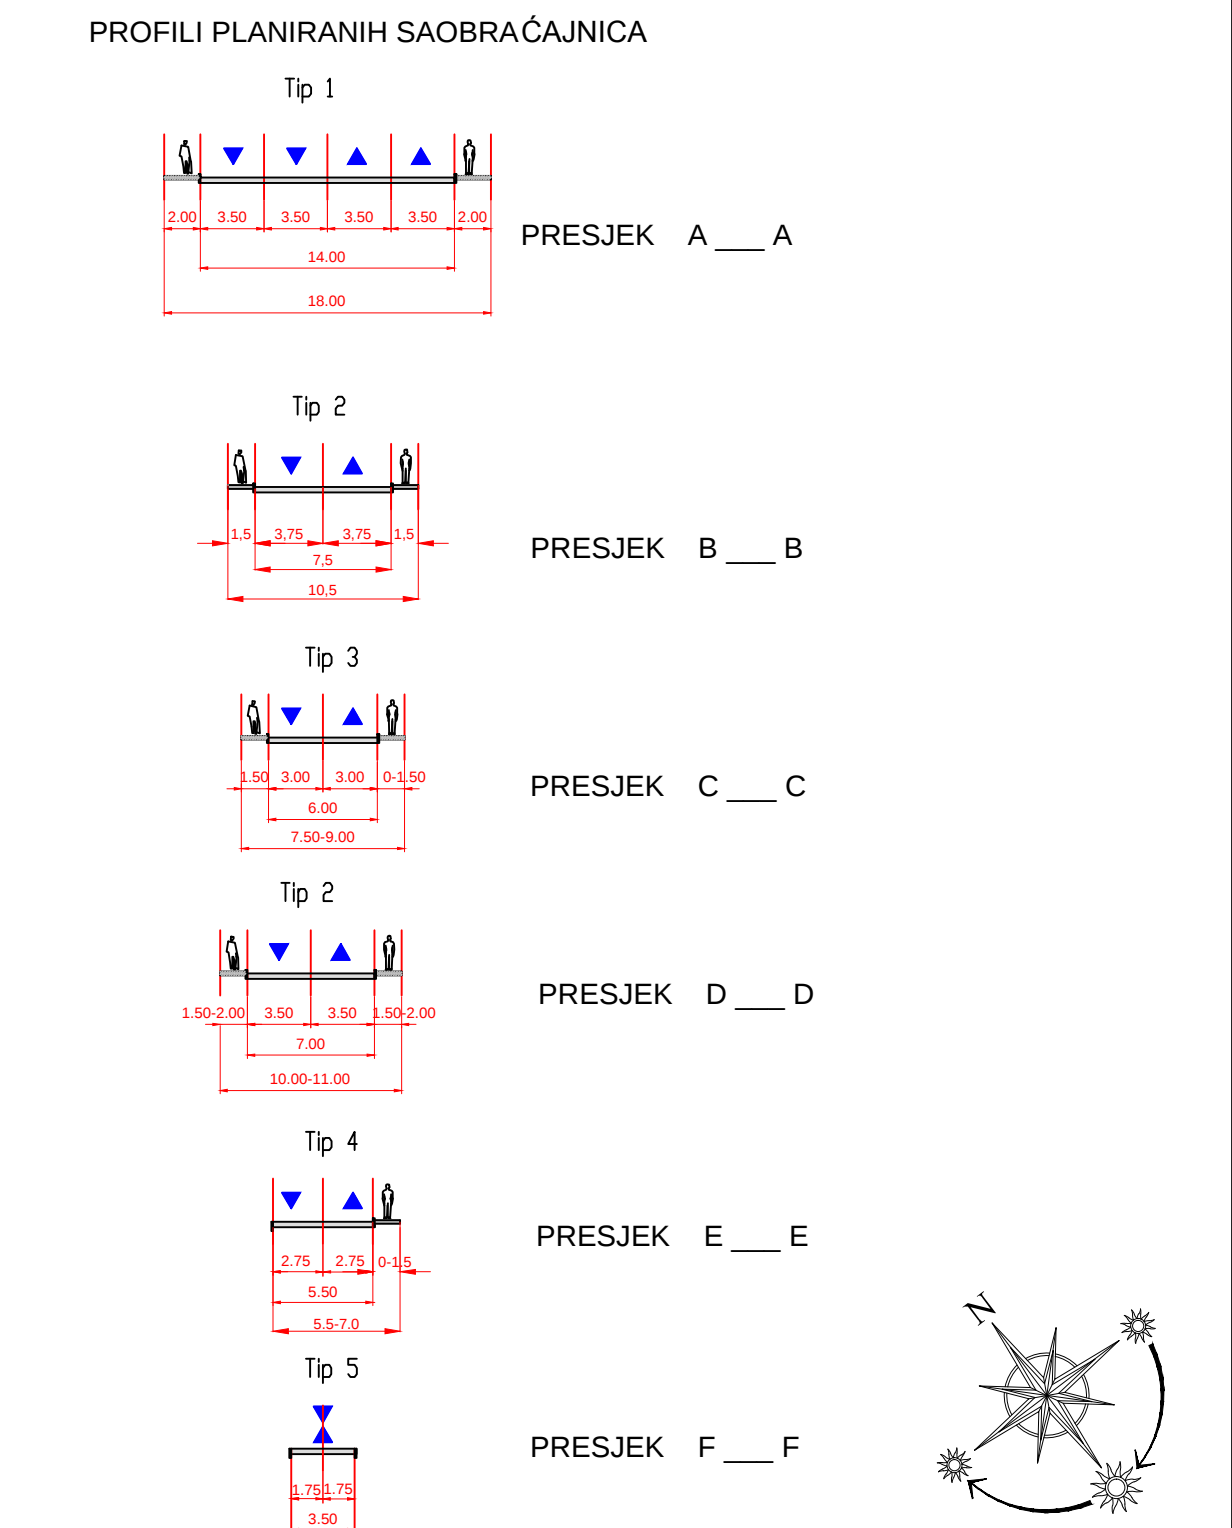
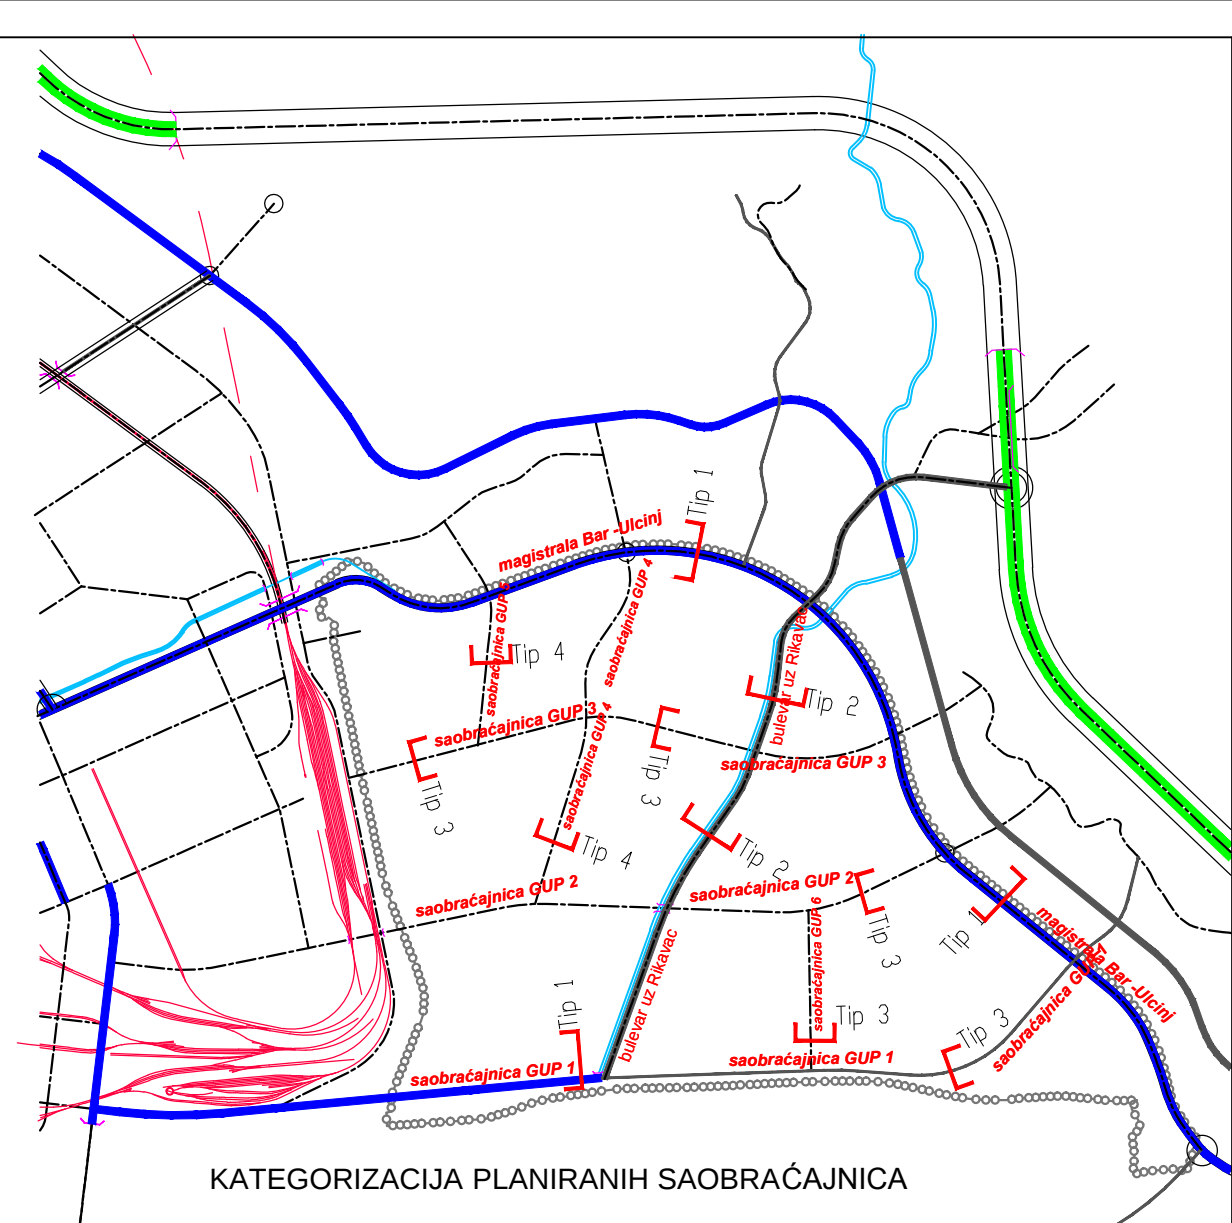


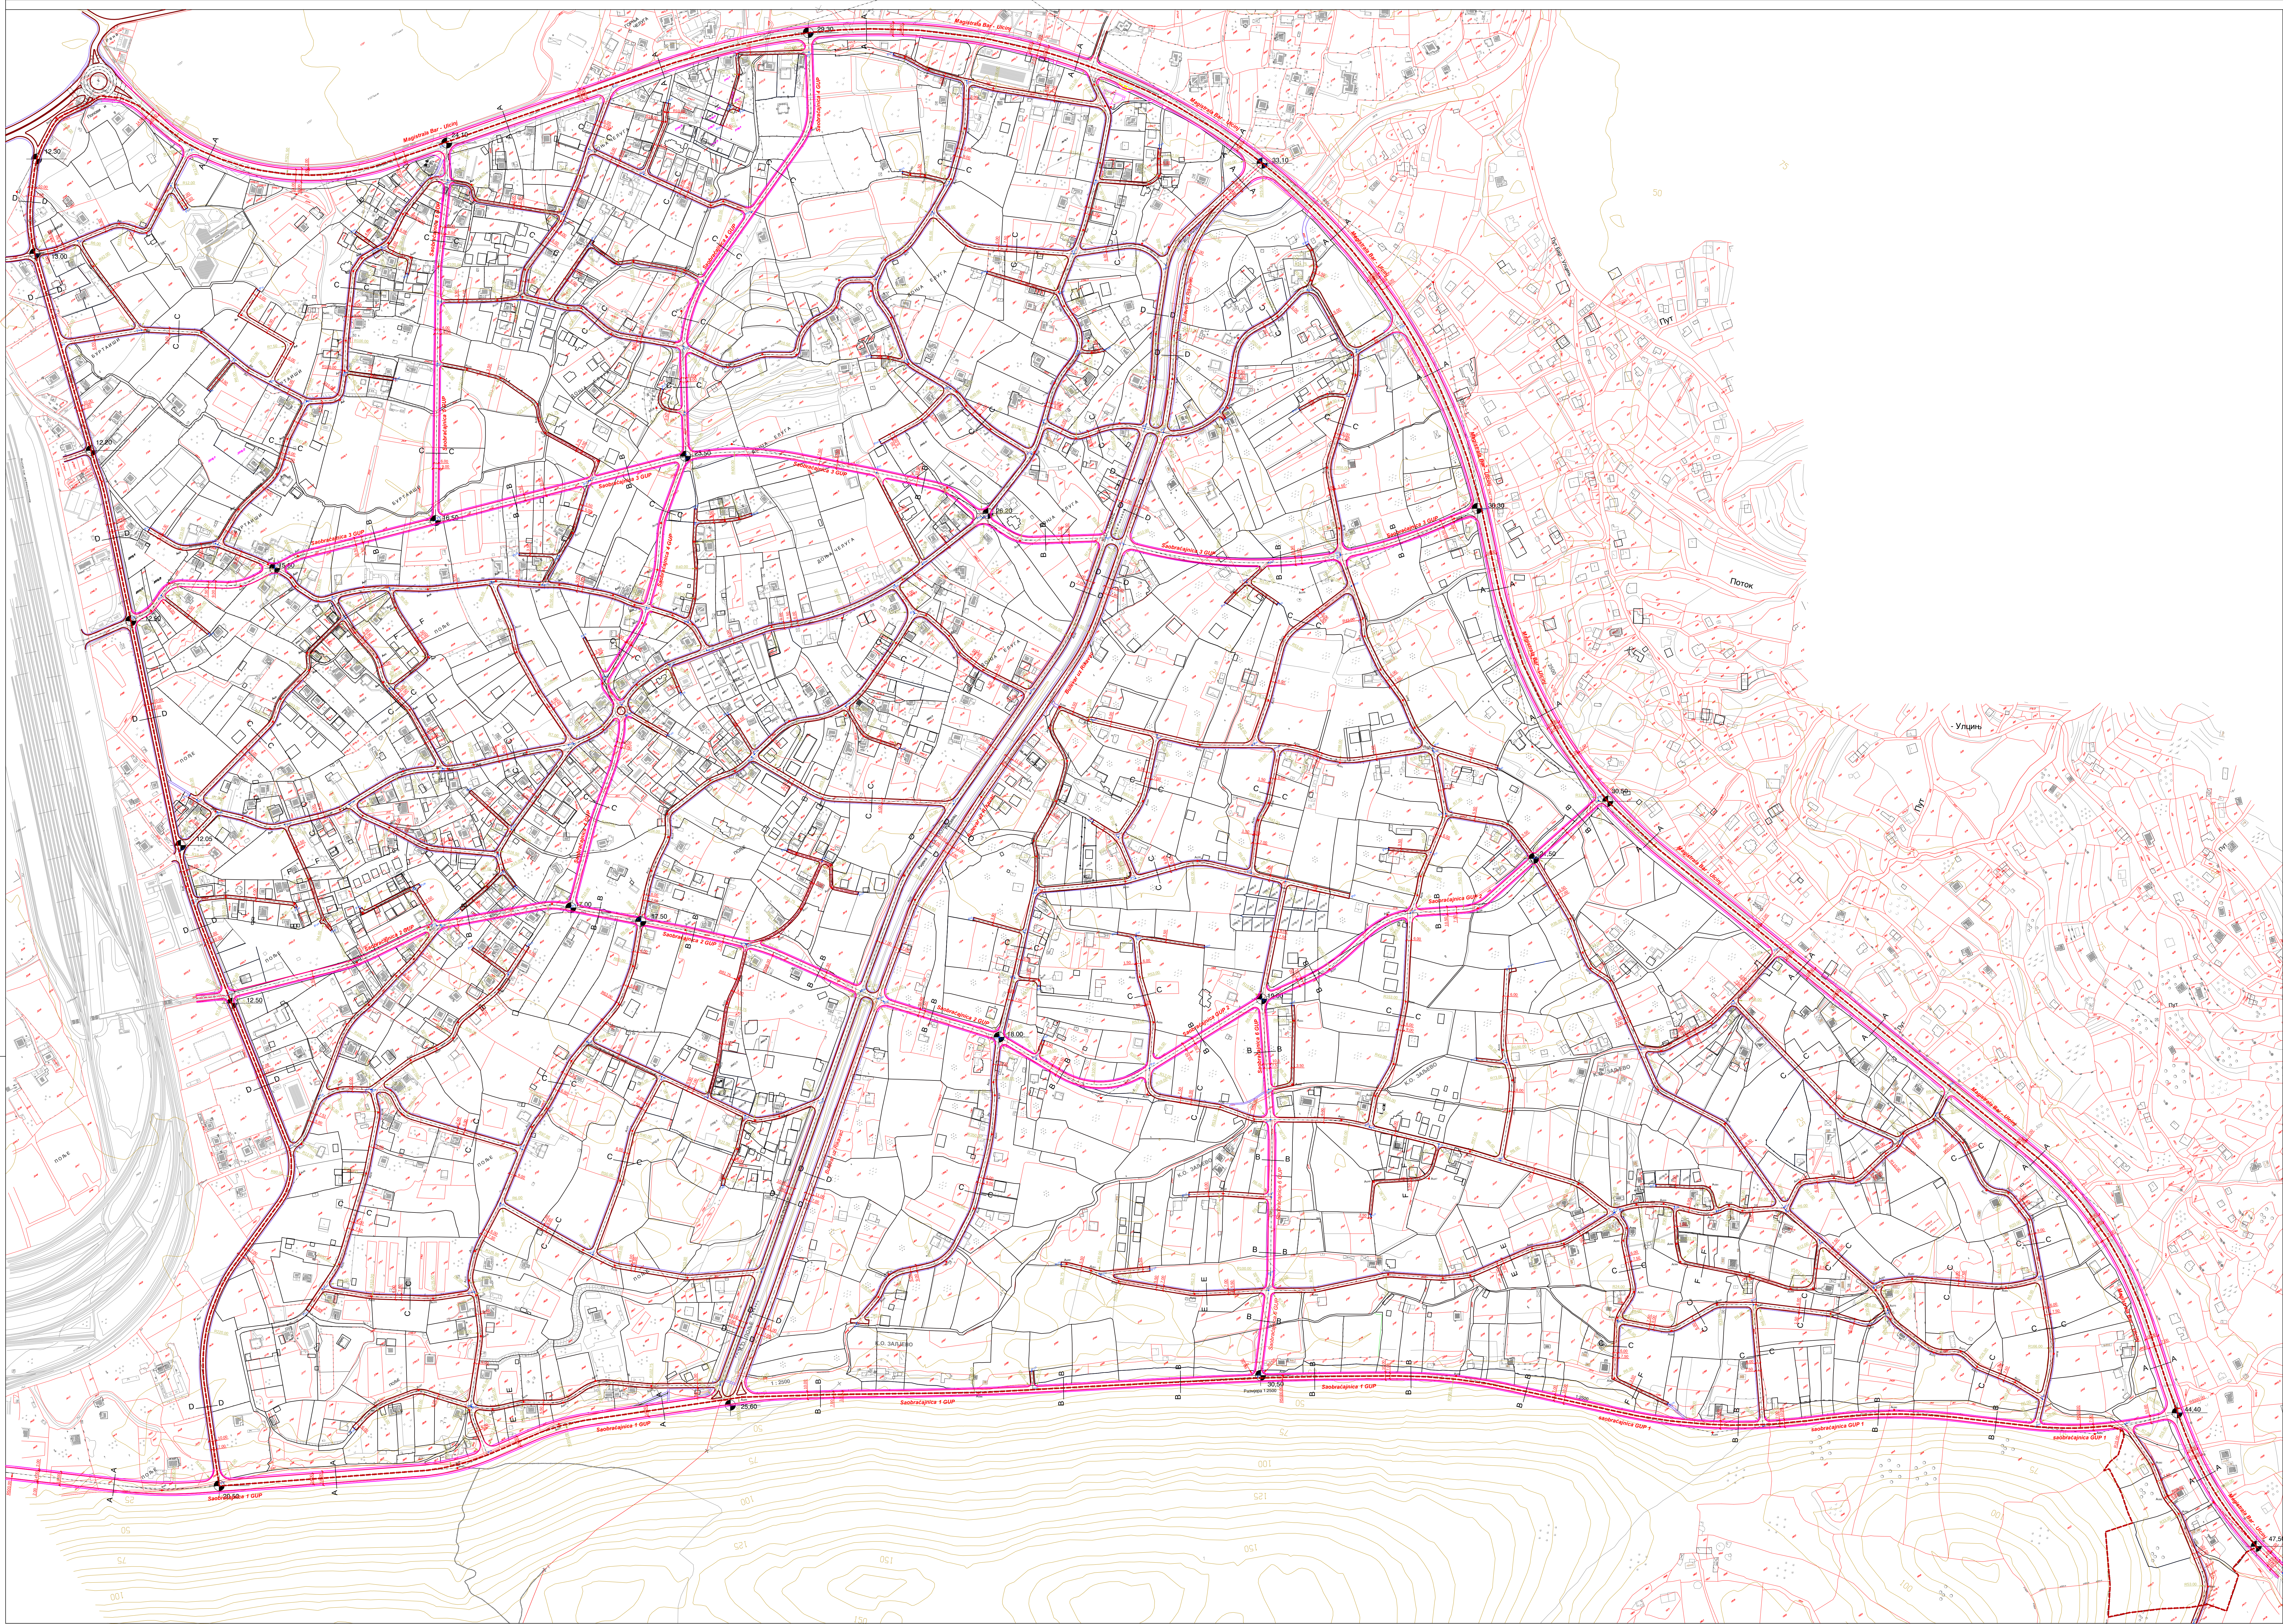

CRNA GORA	
OPŠTINA BAR	
DETALJNI URBANISTIČKI PLAN "POLJE - ZALJEVO"	
Naručilac:	Opština Bar
Osnov:	Odluka o donošenju Detaljnog urbanističkog plana "Polje Zaljevo" broj 030 - 185 od 09. 08. 2012.god. Skupština Opštine Bar, Predsjednica Branka Nikezić
Grafički prilog:	5
Rukovodilac projekta i odgovorni planer:	Vesna Lemić, dipl. inž. arh.
Autori priloga:	Ivana Marković, dipl.inž.grad. Nikola Ristić, dipl.inž.saoob. Mijana Pantić, dipl.inž.saoob.
Razmjera:	1 : 1000
avgust, 2012. godine	