



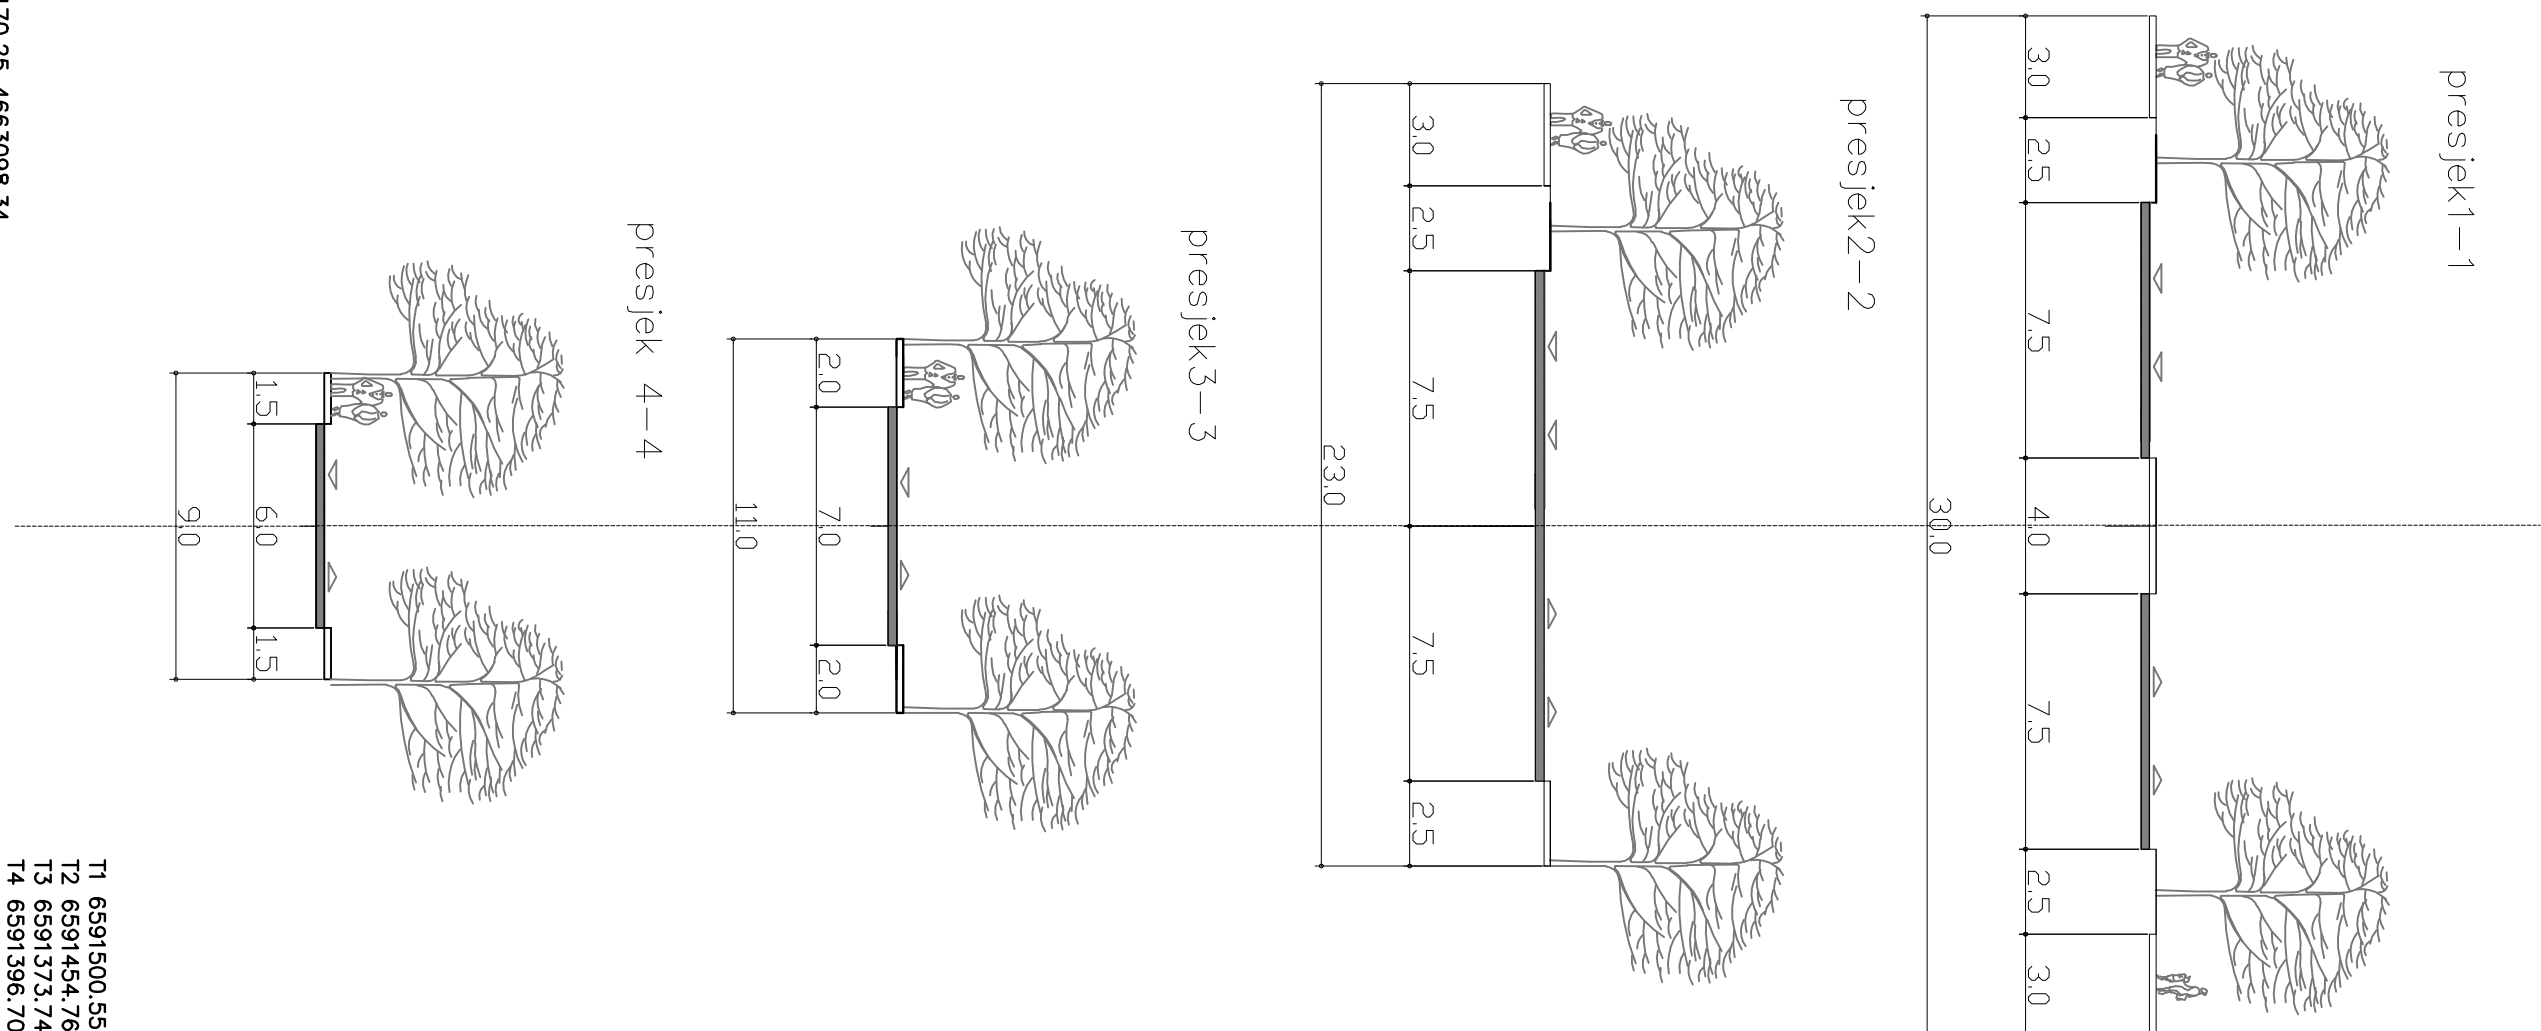

Legenda

- gostina plan
- železnička pruga i koridor
- regulacija vodotoka rijeke Zlatnice
- urbanistička zona
- urbanistička parcela
- postojeci objekti
- oznaka urbanističke zone
- urbanističke parcele namijenjene komunalnoj infrastrukturi

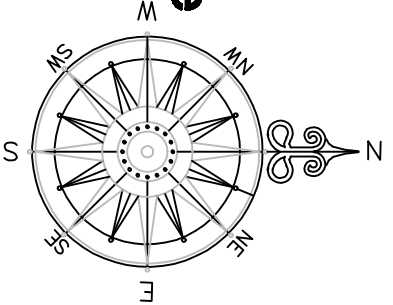

DUP ILINO




10 PLAN SAOBRAĆAJA

razmjera: R 1:1000

Investitor: Službena Opština Bar

Obim radova:

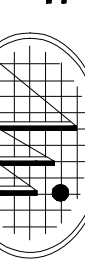

Ministarstvo saobraćaja i infrastruktura - POCINJENJE