
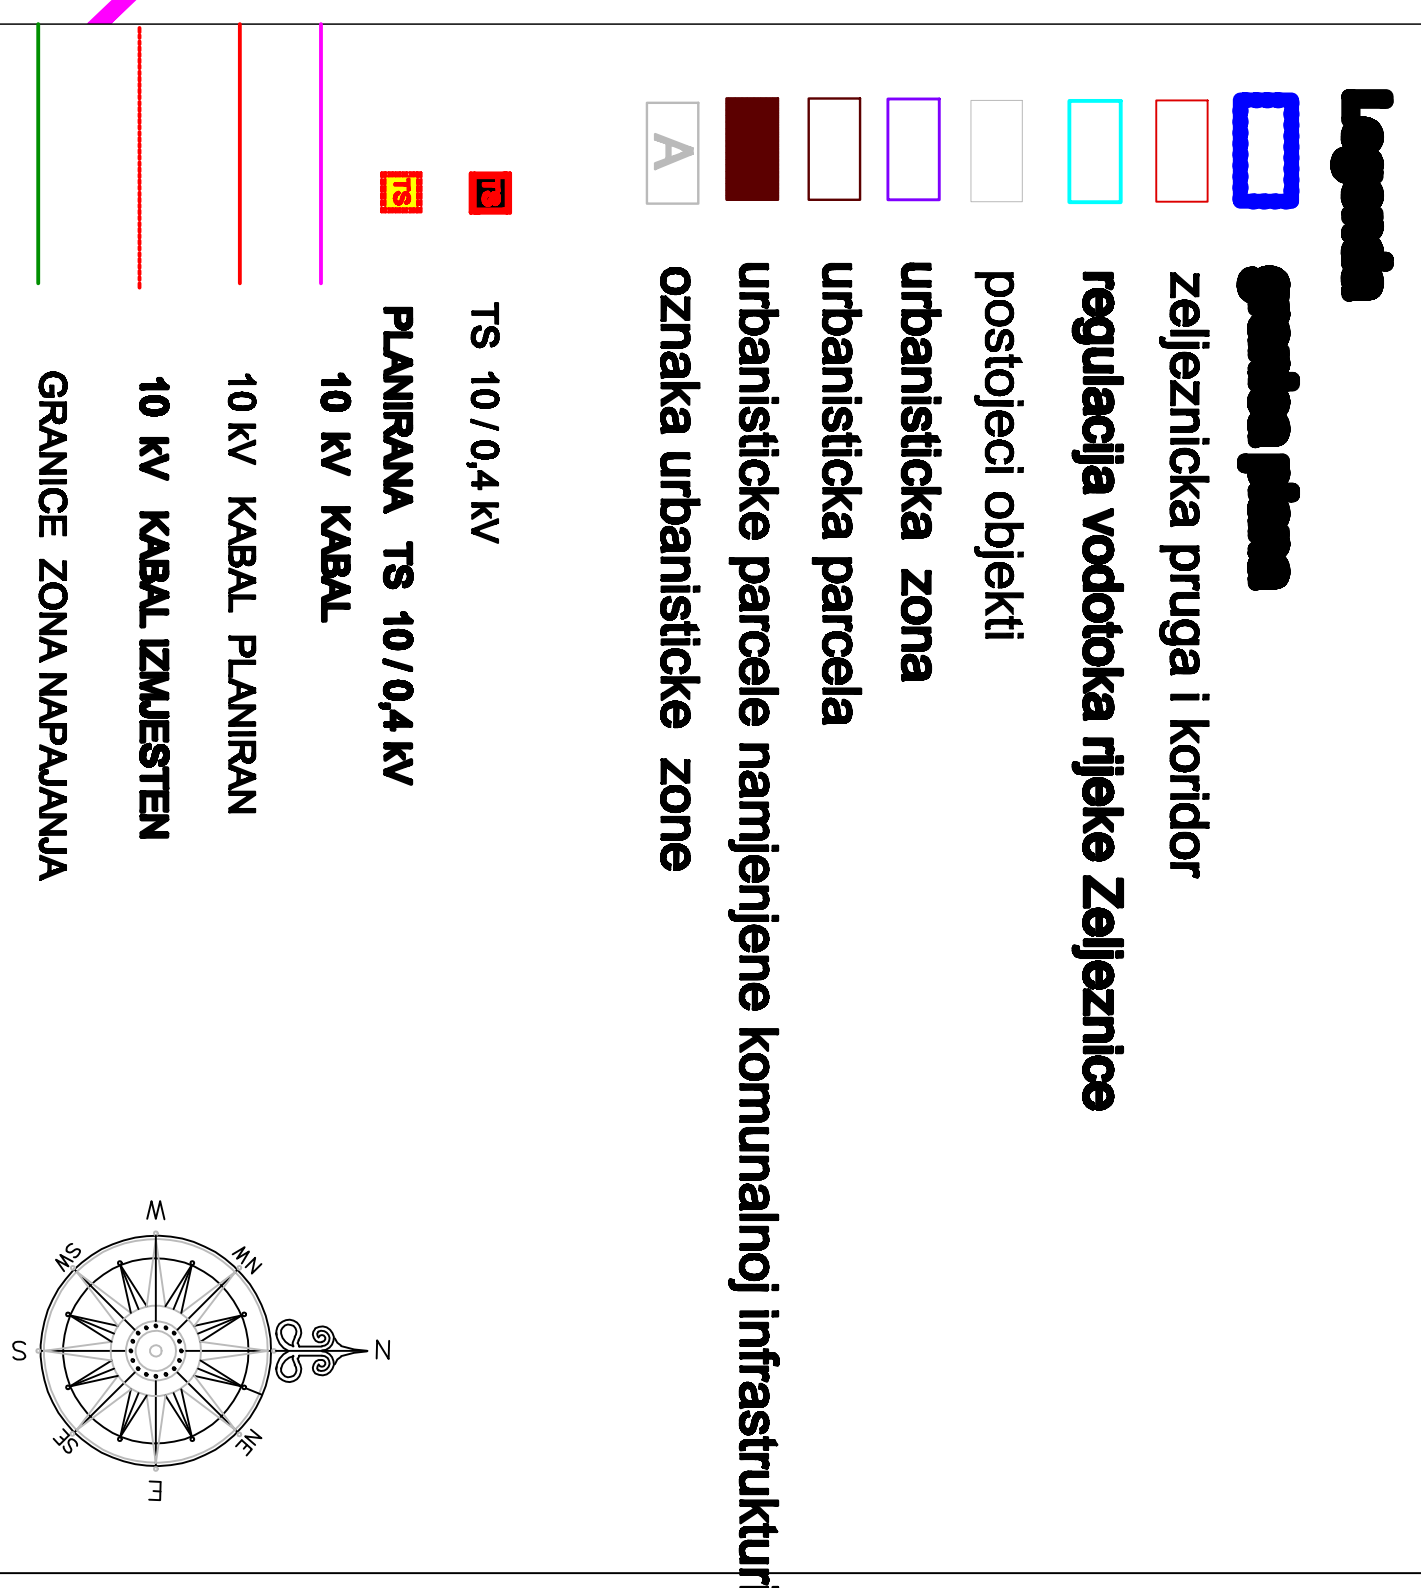


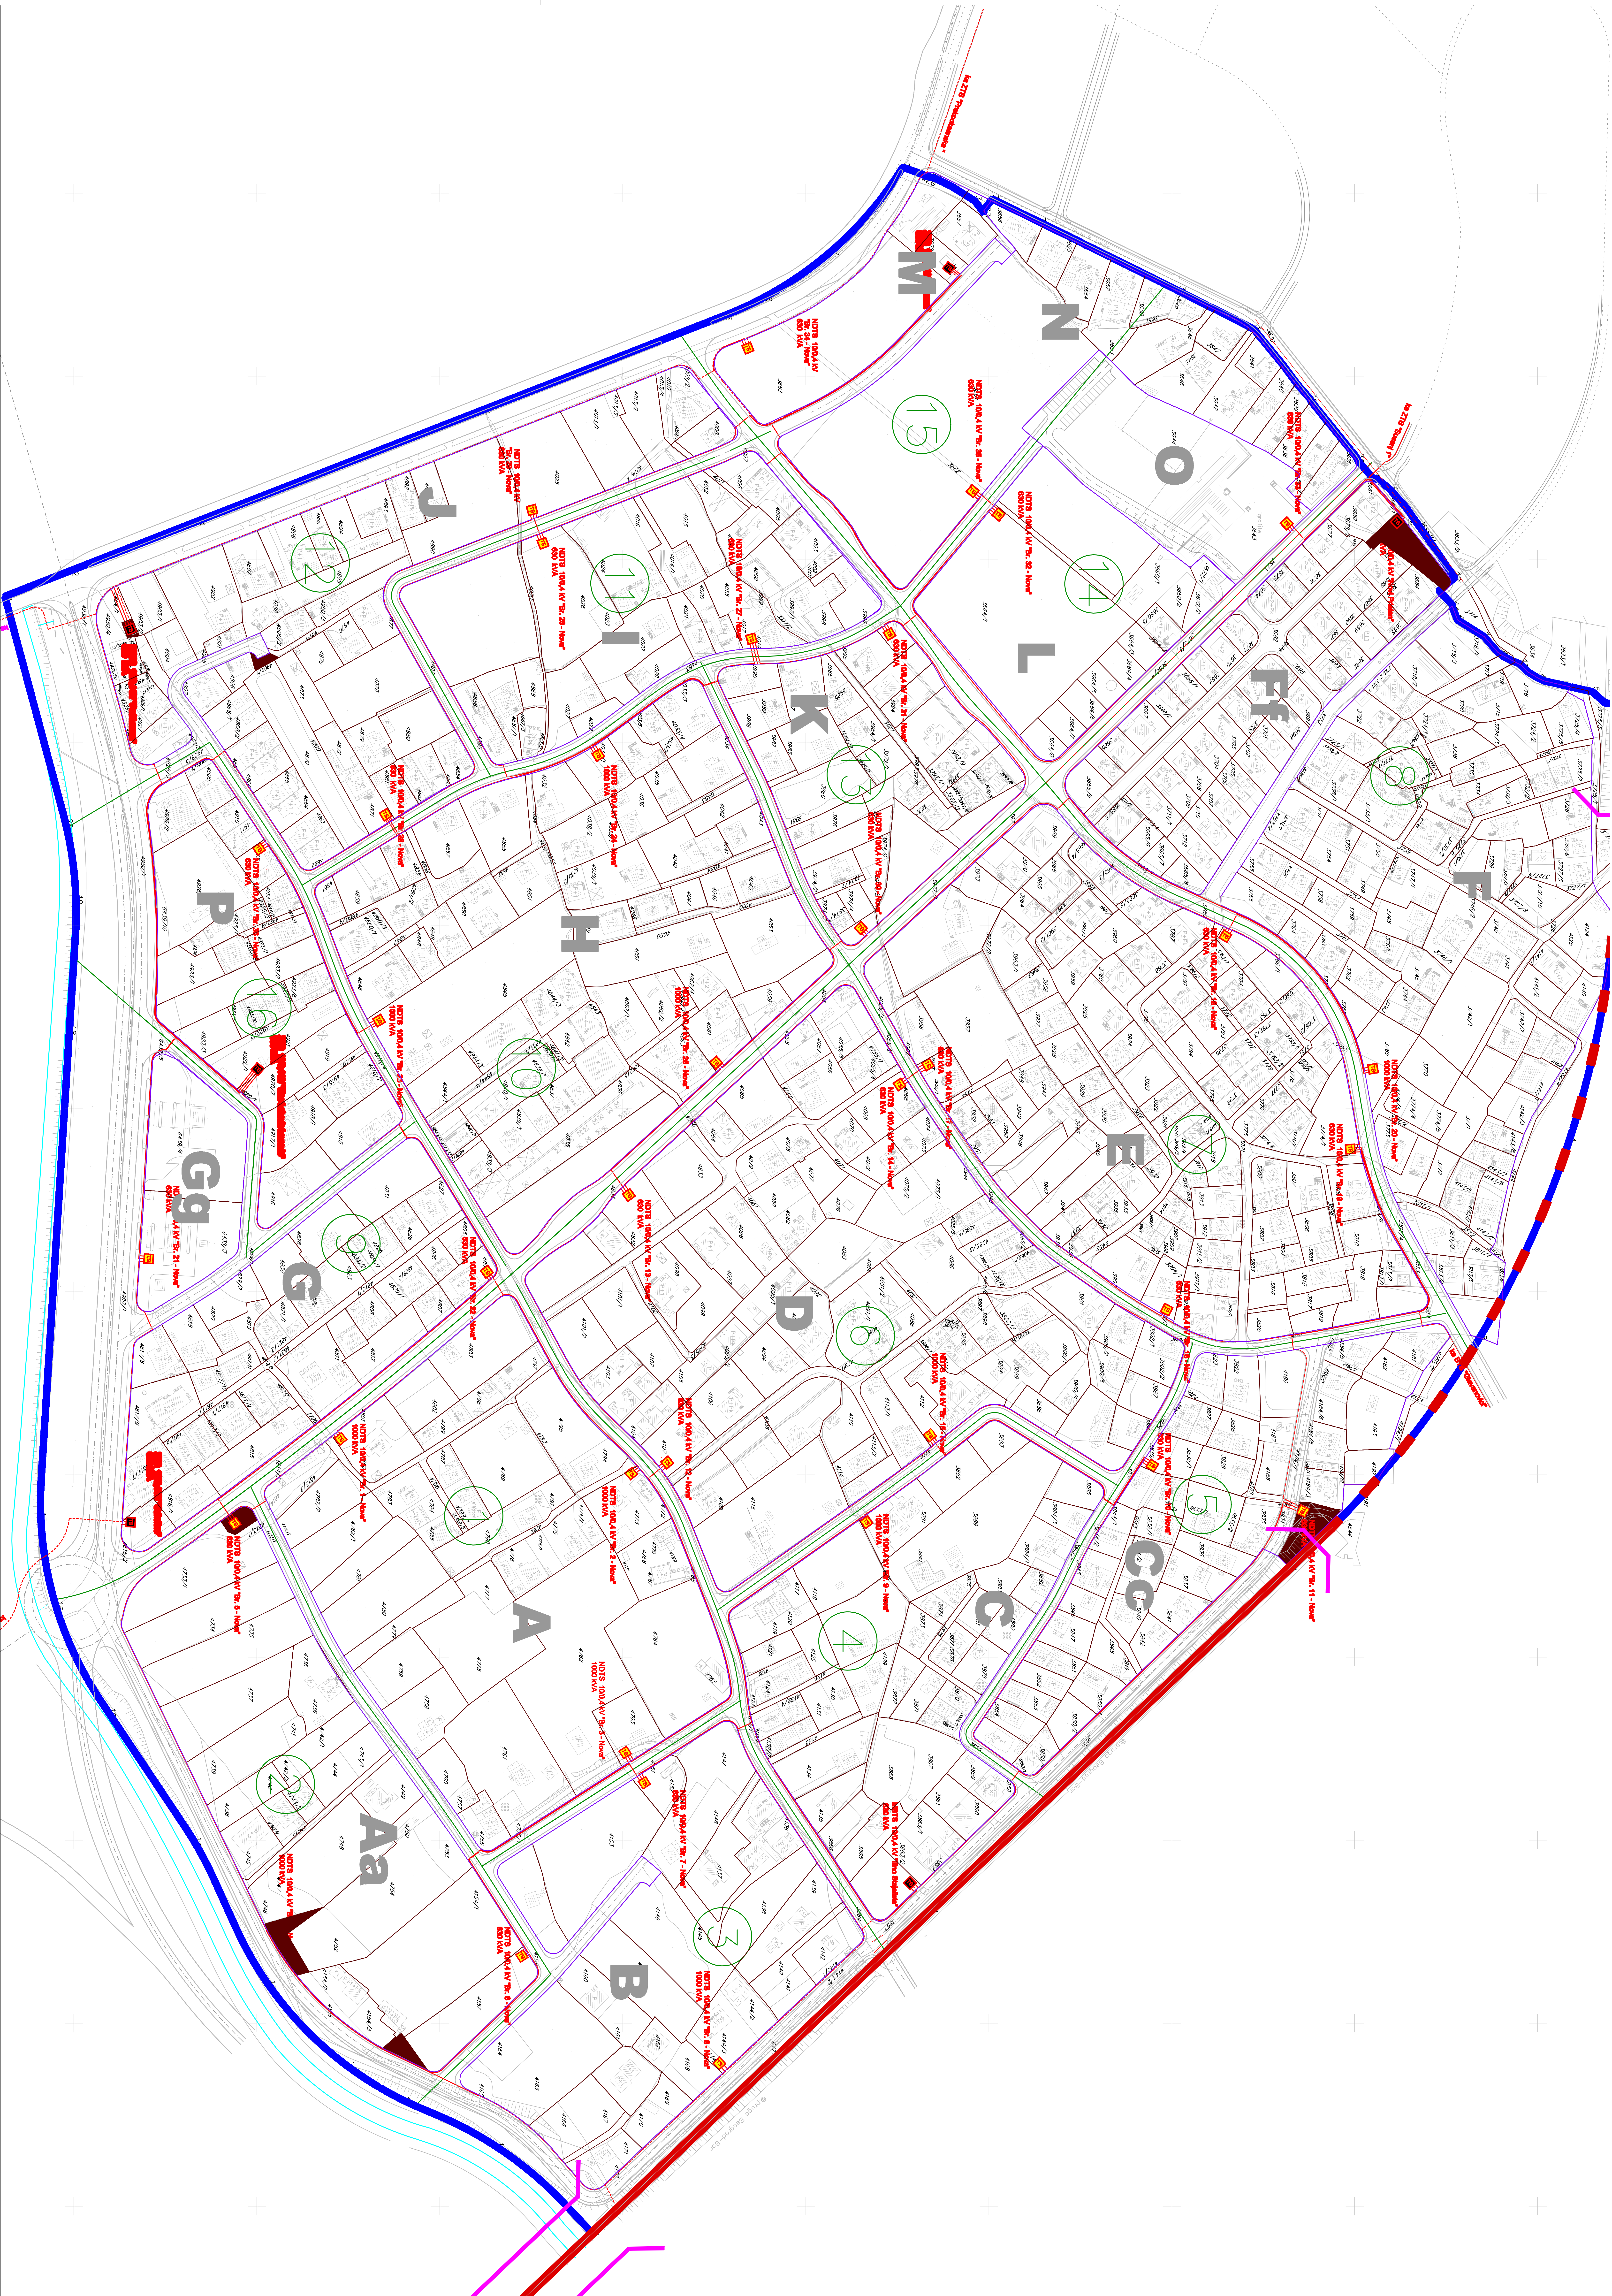

DUP ILINO

12 PLAN ELEKTROENERGETIKE

razmjera:
R 1:1000

investitor: Skupština Opštine Bar

obradilac:  Holding MONTENEGRONIŽENJEERING - PODGORICA