


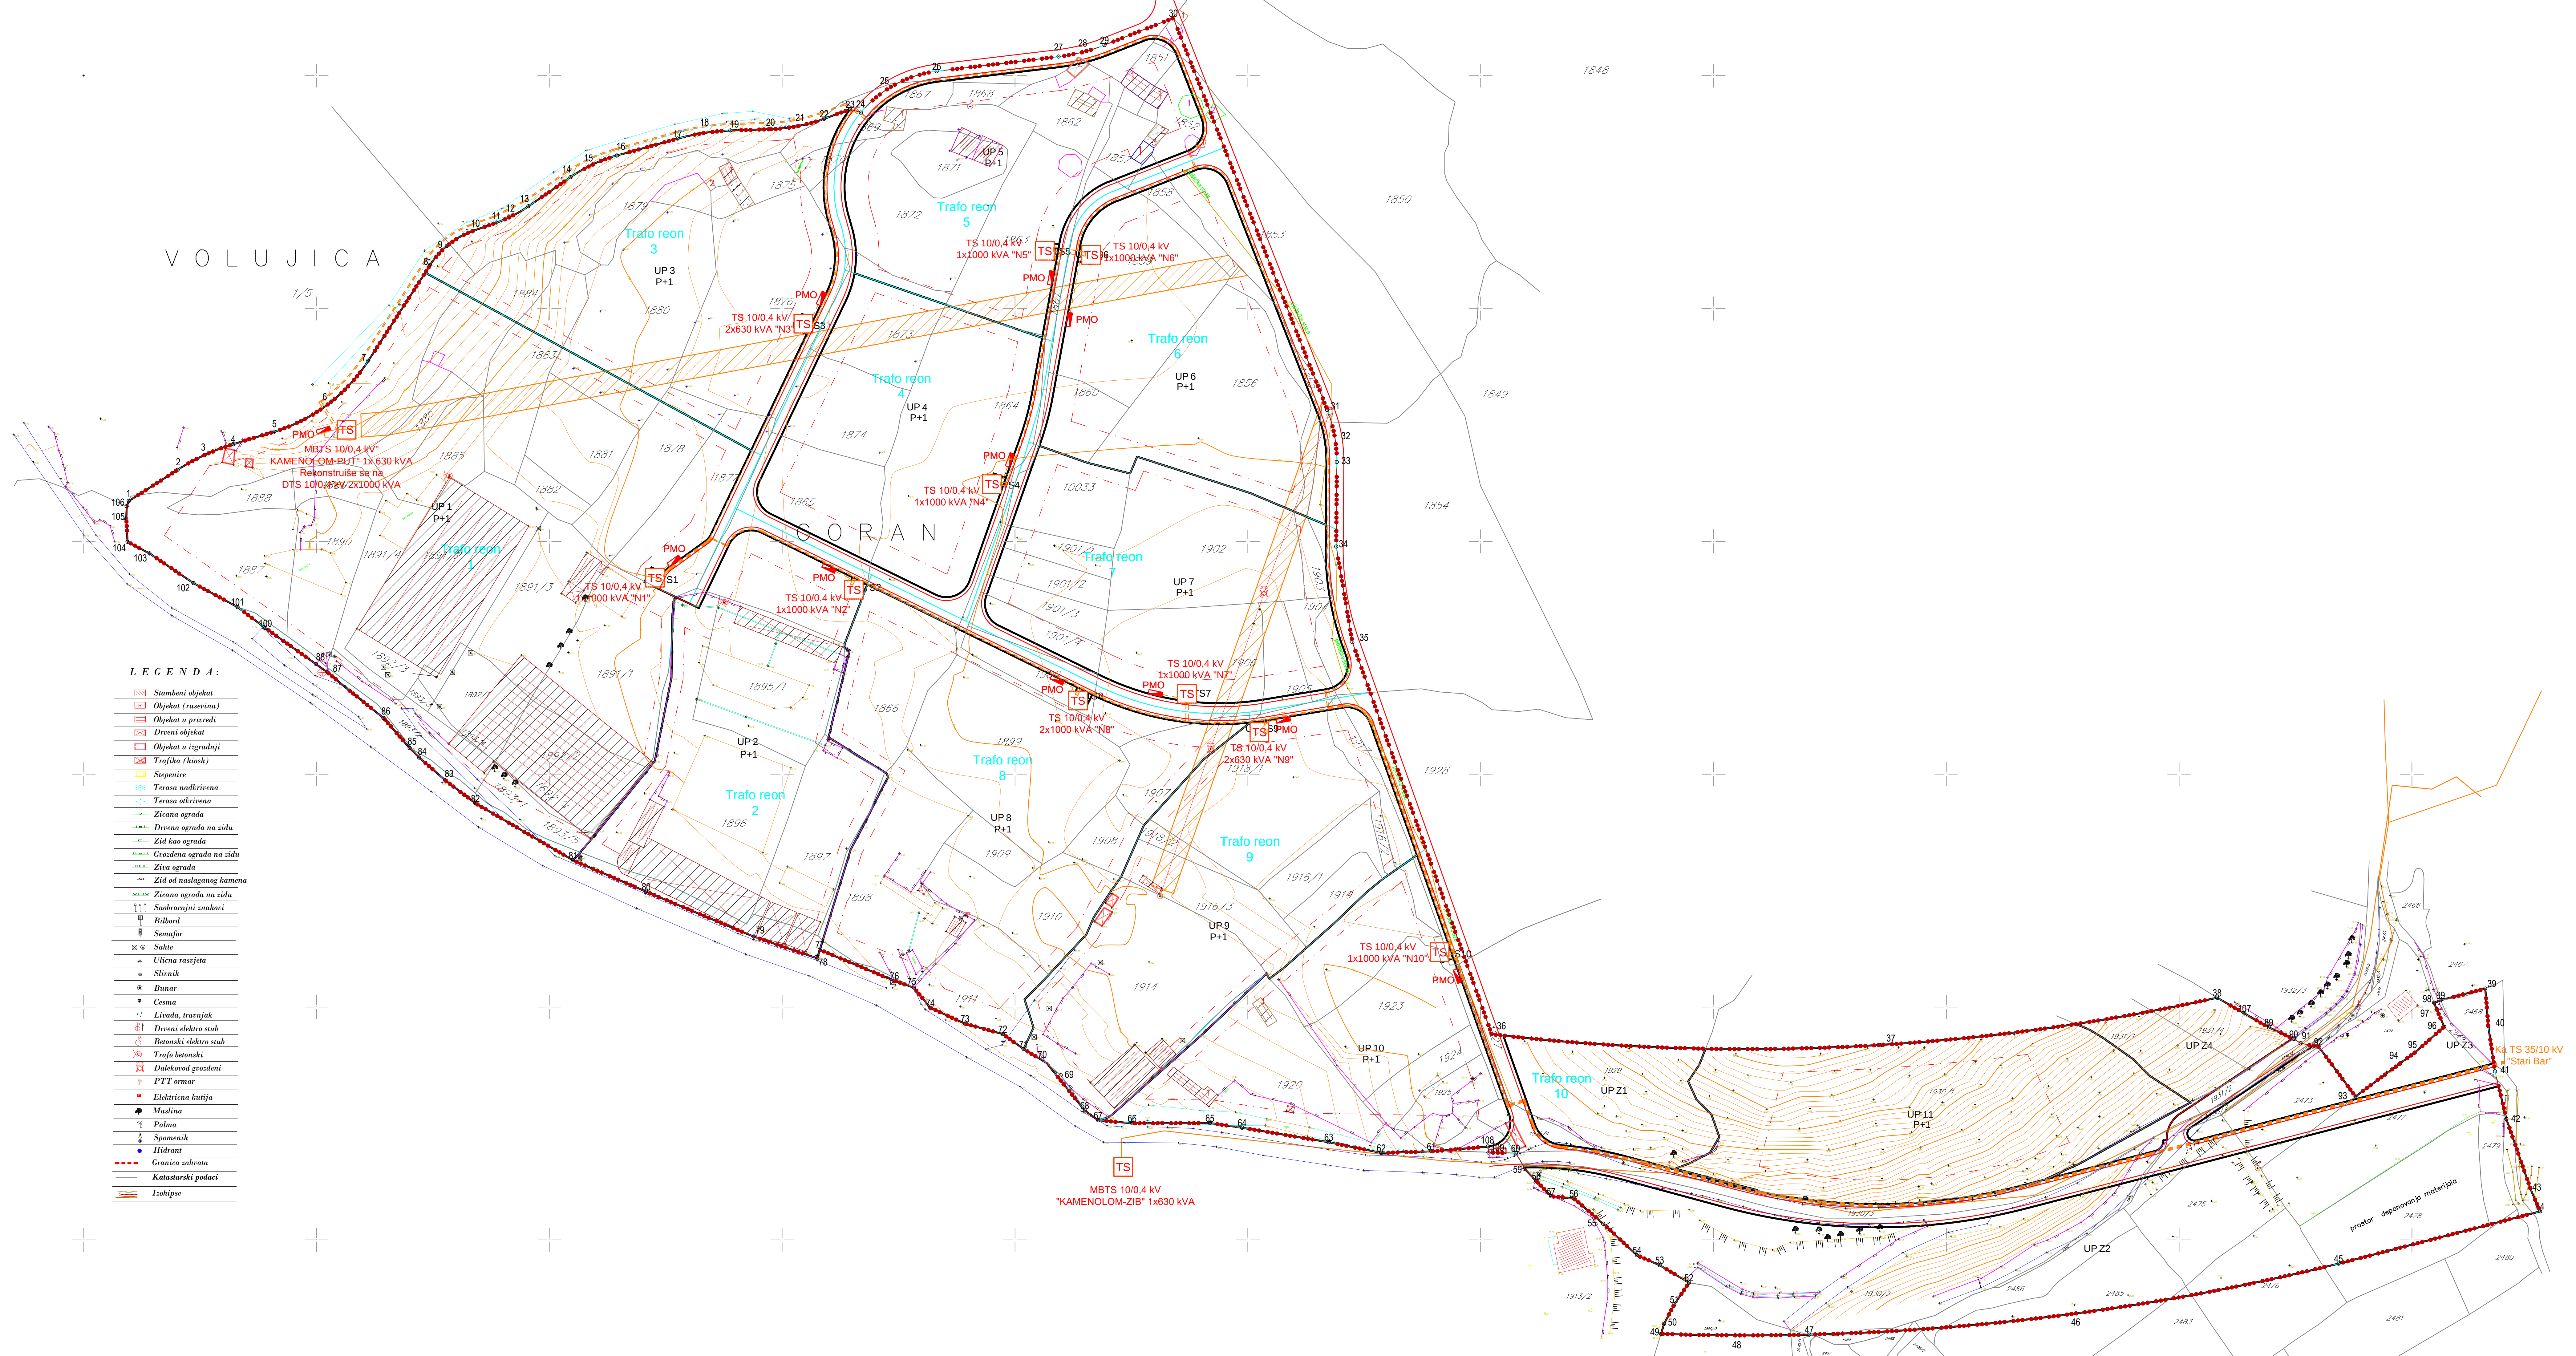

LEGENDA:

- GRANICA ZAHVATA PLANA
- GRANICE KATASTARSKIH PARCELA
- BROJ KATASTARSKIH PARCELA

010020

GRANICA URBANISTIČKE PARCELE SA KOORDINATAMA PRELOMNIH TAČAKA

GRANICA GRADEVINSKE LINIJE SA KOORDINATAMA PRELOMNIH TAČAKA

UP 1BROJ URBANISTIČKE PARCELE

OBJEKTI PREDVIĐENI ZA RUŠENJE

POSTOJEĆI OBJEKTI

LEGENDA ELEKTROENERGETSKE INFRASTRUKTURE:

- POSTOJEĆI ELEKTROVOD 10 KV
- PLANIRANI ELEKTROVOD 10 KV
- POSTOJEĆI ELEKTROVOD 0.4 KV
- PLANIRANI ELEKTROVOD 0.4 KV
- POSTOJEĆA TRANSFORMATORSKA STANICA 10/0.4KV
- PLANIRANA TRANSFORMATORSKA STANICA 10/0.4KV
- PPRIKLJUČNO MJERNI ORMARI/ORMARI NN MREŽE
- GRANICA TRAFIO REONA

Površina zahvata plana 21.05ha

detaljni urbanistički plan:
"INDUSTRIJSKA ZONA
GORAN"

oblasti plan		ODLUKA O DONOŠENJU PLANA:
namet	OPŠTINA BAR	br. 030-497 Bar, 09. 10. 2018. g.
osnovni plan	Detaljni urbanistički plan: "Industrijska zona Goran"	Predsjednik: Miro Orlandić
odgovorni planer	Aleksandra Tošić Jokić, dipl.inž.arh. (licenca br.1201-5716/1)	godina izrade plana: 2018.
osnovni plan	Plan	Skala: 1:1000
naziv projekta	Plan elektroenergetske infrastrukture	Broj: 10.