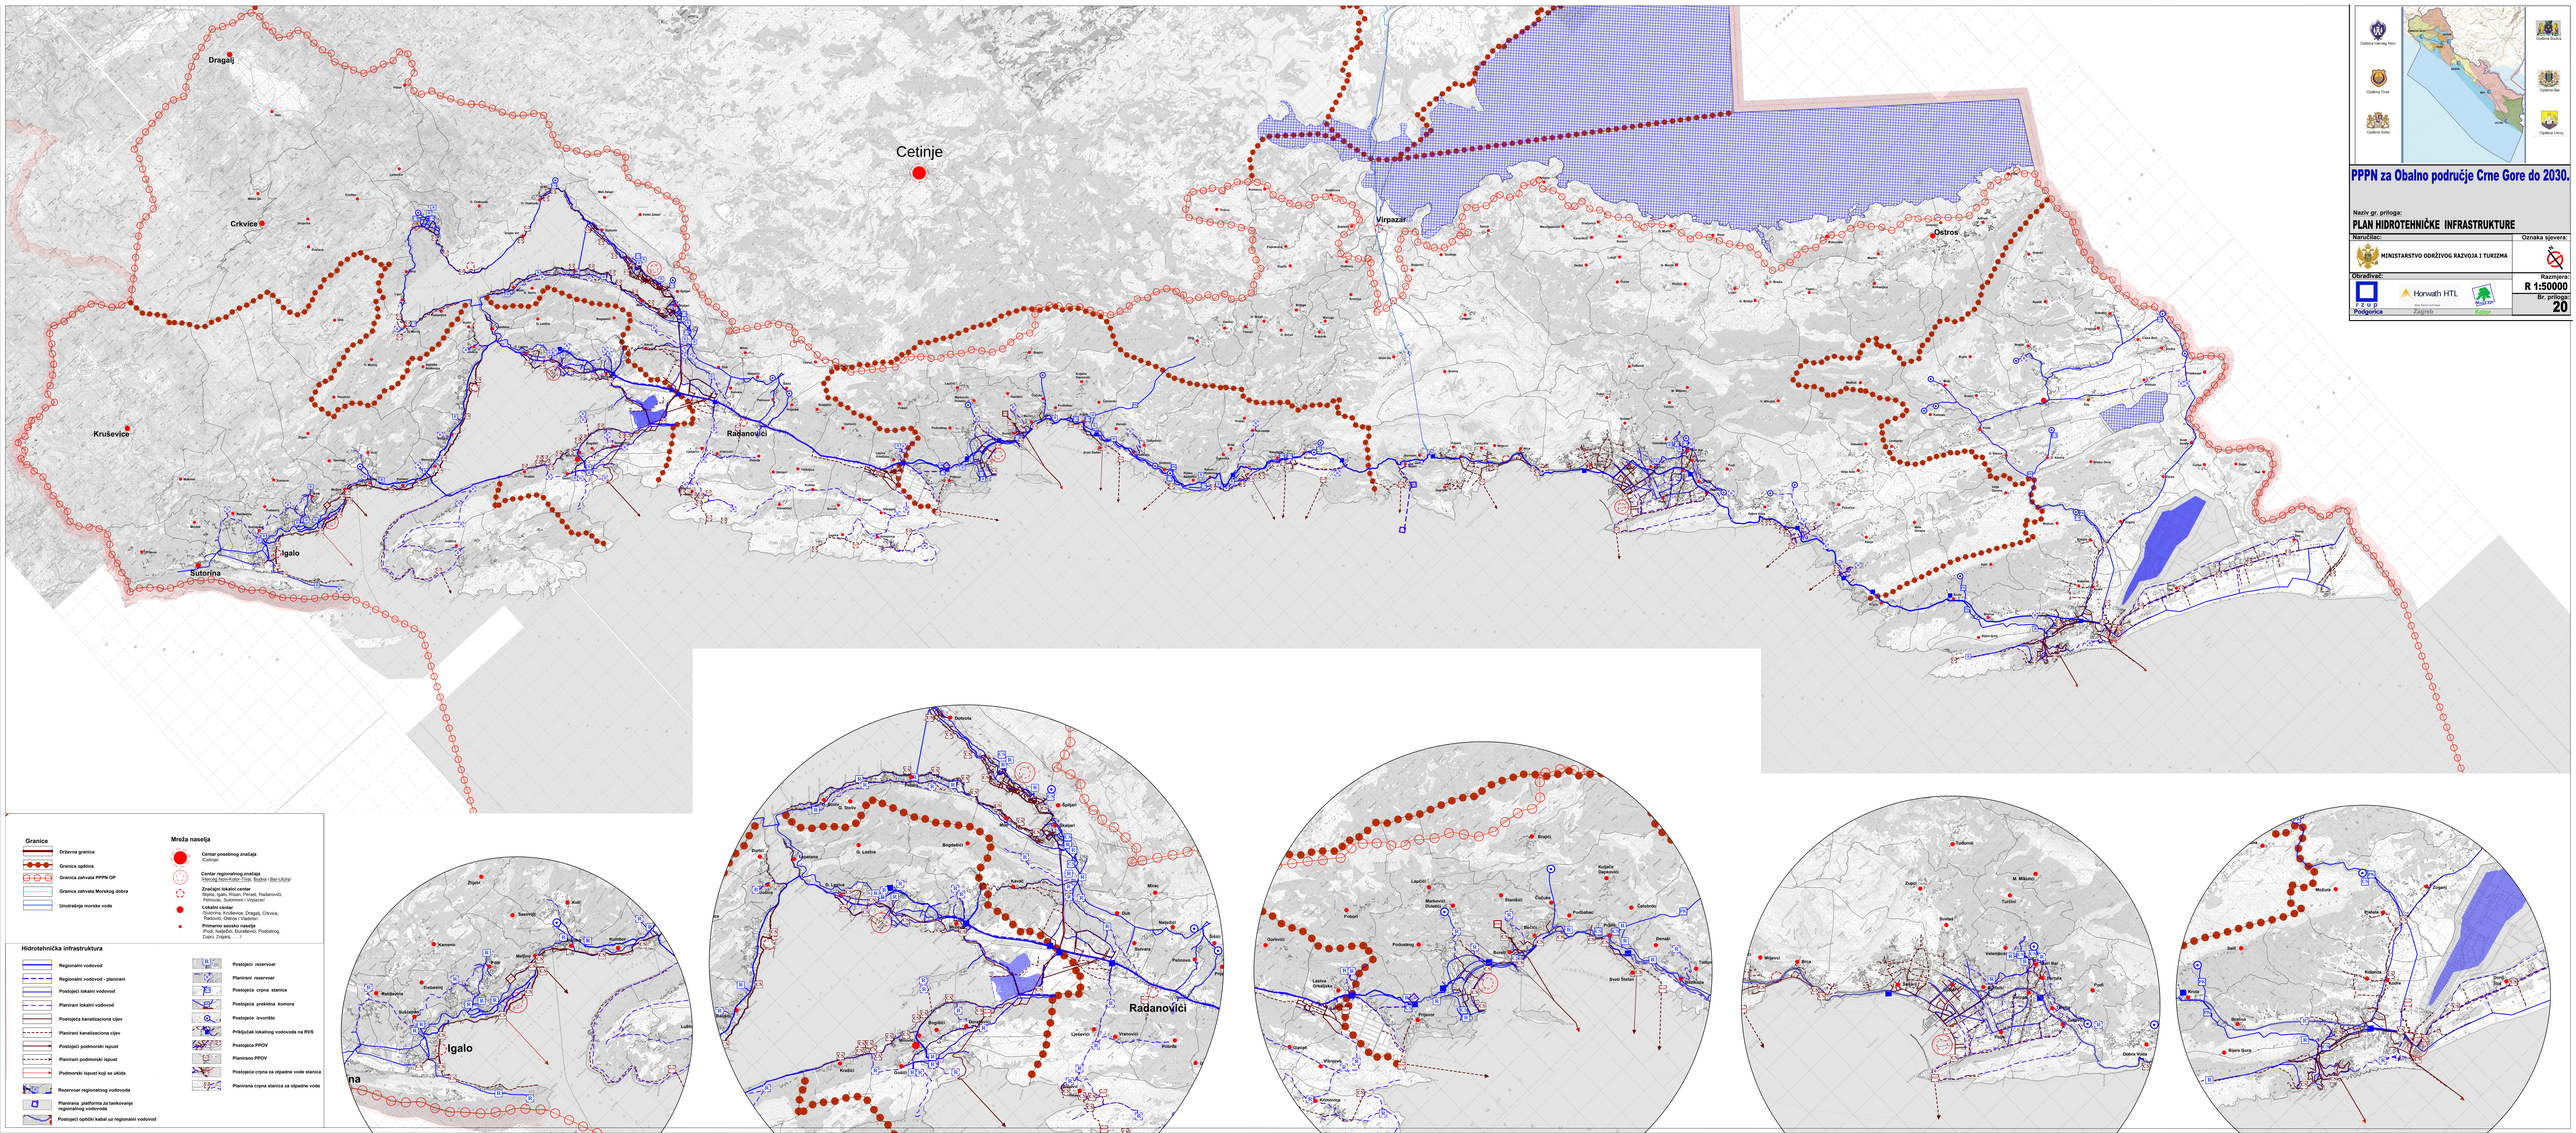

Dragalj
Cetinje
Crkvice
Kruševice
Igalo
Sutorina
Radanovići
Virpazar
Ostros
Podgorica
Horvath HTL
Zagreb
Kotor
Općina Herceg Novi
Općina Tivat
Općina Kotor
Općina Budva
Općina Bar
Općina Ulcinj
PPPN za Obalno područje Crne Gore do 2030.
Naziv gr. priloga:
PLAN HIDROTEHNIČKE INFRASTRUKTURE
Naručilac:
MINISTARSTVO ODRŽIVOG RAZVOJA I TURIZMA
Obrađivač:
Oznaka sjevera:
Razmjera:
R 1:50000
Br. priloga:
20
Granice
Državna granica
Granica opštine
Granica zahvata PPPN OP
Granica zahvata Morskog dobra
Unutrašnje morske vode
Mreža naselja
Centar prvobitnog značaja
Kotor
Centar regionalnog značaja
Herceg Novi-Kotor-Tivat- Budva i Bar-Ulcinj
Značajni lokalni centar
Stoliv, Igalo, Risan, Perast, Radanovići, Prčanovo, Sutomore i Virpazar
Lokalni centar
Sutorina, Kruševice, Dragalj, Crkvice, Radovići, Ostros i Vladimir
Primarno seosko naselje
Prčanj, Njeguši, Đurašević, Podostrog, Kavač, Zagarač, ...)
Hidrotehnička infrastruktura
Regionalni vodovod
Regionalni vodovod - planirani
Postojeći lokalni vodovod
Planirani lokalni vodovod
Postojeća kanalizaciona cijev
Planirani kanalizaciona cijev
Postojeći podmorski ispust
Planirani podmorski ispust
Podmorski ispust koji se ukida
Rezervoar regionalnog vodovoda
Planirana platforma za tankovanje regionalnog vodovoda
Postojeći optički kabal uz regionalni vodovod
Postojeći rezervoar
Planirani rezervoar
Postojeća crpna stanica
Postojeća prekidna komora
Postojeće izvorište
Priključak lokalnog vodovoda na RVS
Postojeća PPOV
Planirana PPOV
Postojeća crpna za otpadne vode stanica
Planirana crpna stanica za otpadne vode