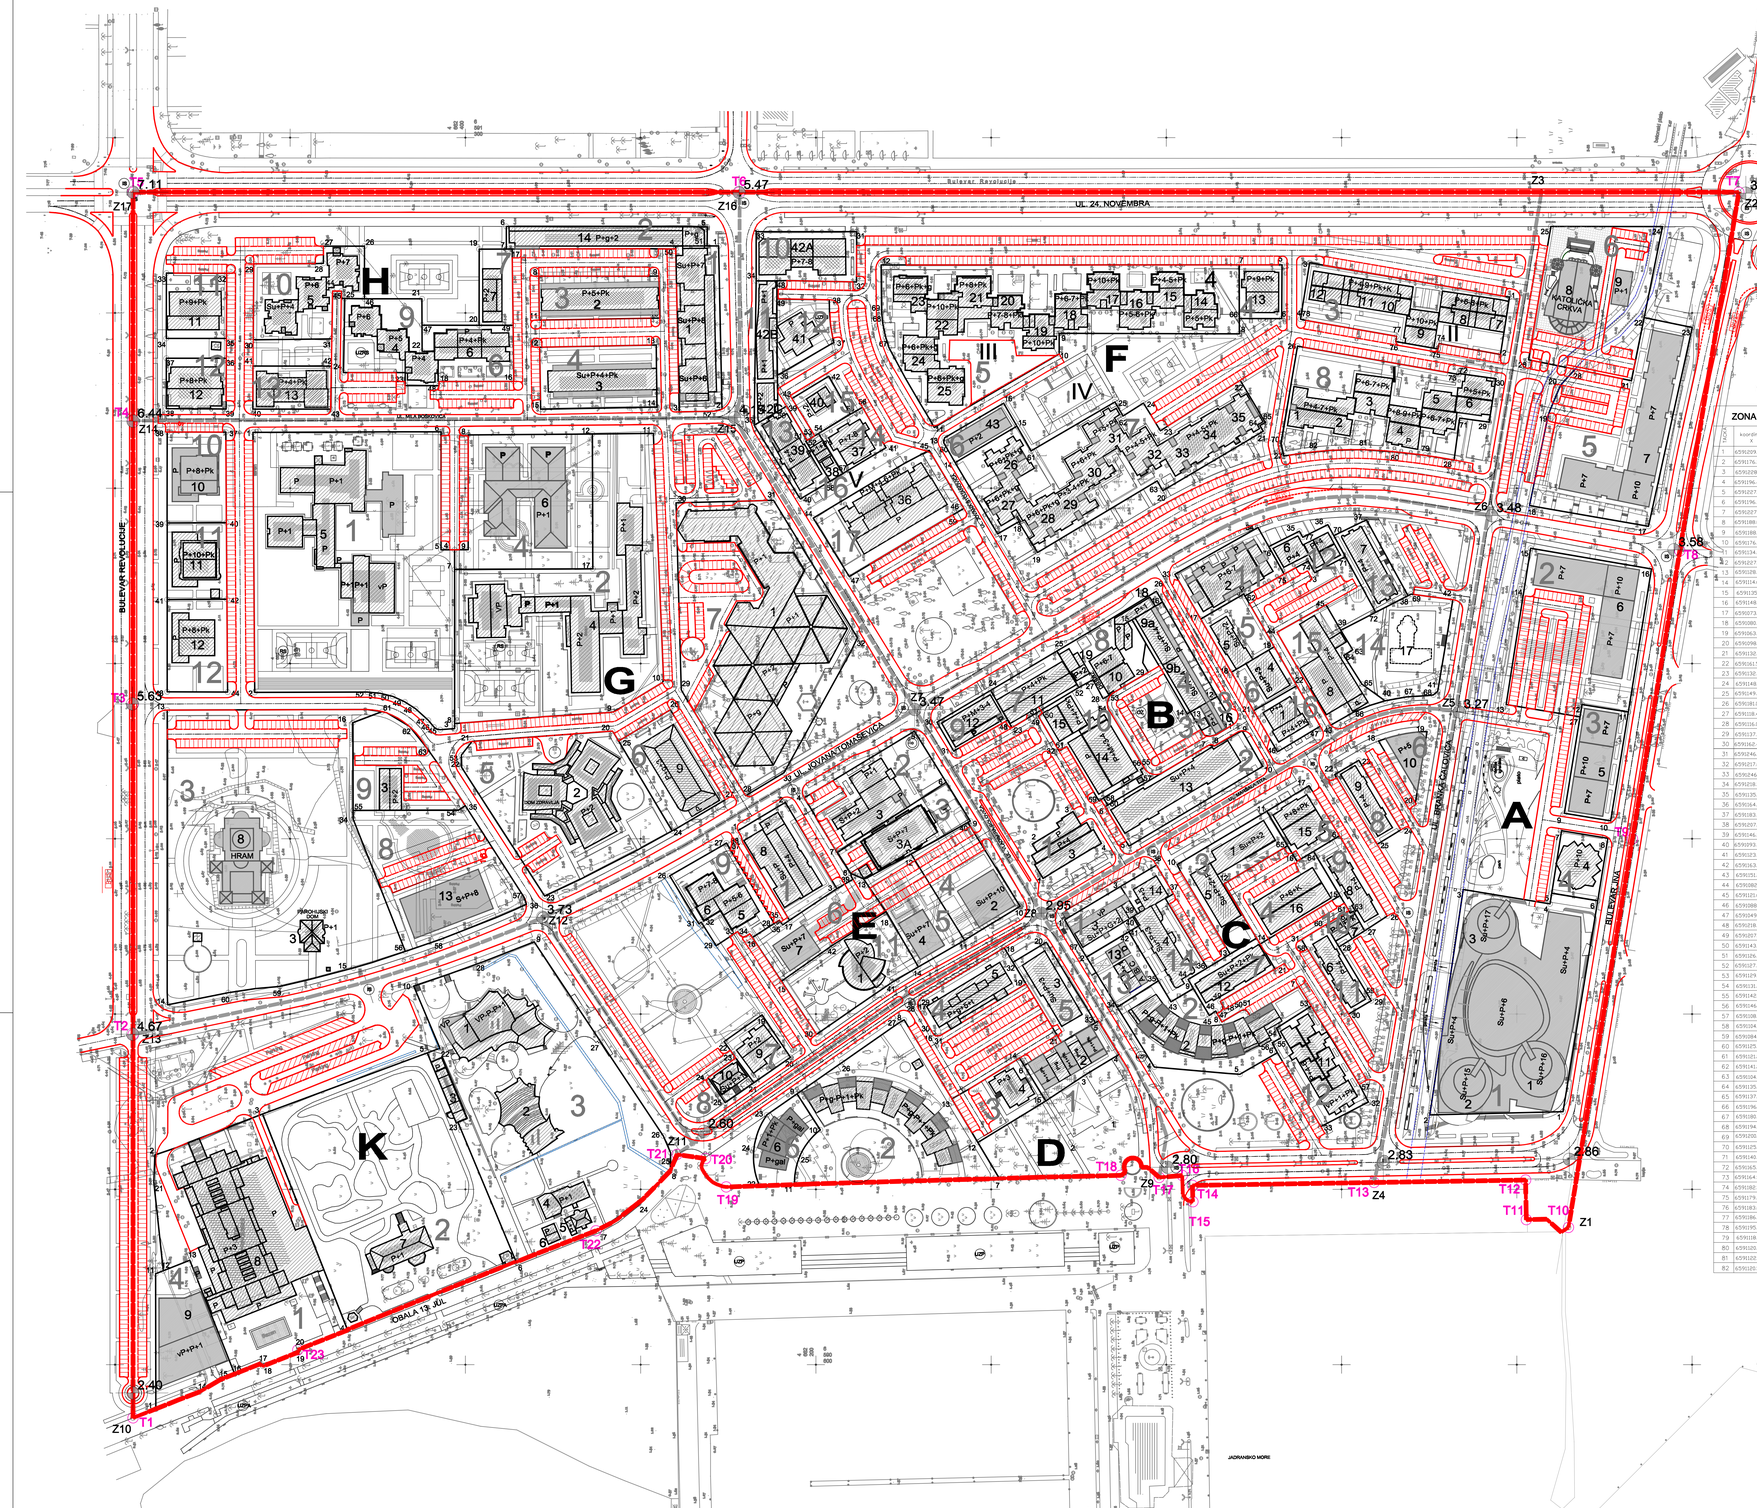

Koordinate karakterističnih tacaka parcelacije po zonama

ZONA A

TAČKA	koordinata y	koordinata x
1	6590744.3302	4661773.6669
2	6590742.4786	4661773.6543

ZONA B

TAČKA	koordinata y	koordinata x
1	6590977.4204	4662070.3767
2	6590896.9466	4662076.5307
3	6590975.5470	4662053.2884
29	6590994.9519	4662010.2698
30	6590966.5339	4662030.8723
31	6590950.8151	4662051.3849
32	6590950.0265	4662061.1992
33	6590950.8971	4662995.1397
34	6590977.5815	4661947.6861
35	6590975.5103	4661904.8627
36	6590979.2032	4661907.8631
37	6590981.8448	4661885.6932
38	6590982.6688	4661862.5961
39	6590958.9942	4661900.4675
40	6590978.6902	4661875.1507
41	6590984.2409	4661845.0501
42	6590996.4195	4661836.4870
43	6590964.2381	4661906.2077
44	6590977.7686	4661936.8927
45	6590933.5352	4661908.9053
46	6590949.6690	4661936.6046
47	6590964.2381	4661961.1841
48	6590967.7394	4661995.5544
49	6590969.9501	4662073.3732
50	6590971.6052	4662076.6894
51	6590973.2570	4662071.6955
52	6590986.3377	4662049.9930
53	6590983.6287	4662029.7013
54	6590973.1303	4662018.8884
55	6590962.6951	4662012.7919
56	6590939.4617	4662014.8223
57	6590906.8627	4662013.3833
58	6590923.3402	4662035.8744
59	6590901.6201	4662038.3901
60	6590919.1704	4662033.4564
61	6590952.5883	4662056.8761
62	6590938.4696	4662955.1139
63	6590907.8930	4661893.6340
64	6590824.5742	4661898.7627
65	6590988.2600	4661888.3900
66	6590972.1655	4661893.3501
67	6590980.9492	4661863.3796
68	6590982.0869	4661847.5961
69	6590939.5716	4661860.4303
70	6590975.9481	4661829.4029
71	6590961.0218	4661897.8637
72	6590929.2160	4661880.5897
73	6590951.7171	4661935.3625
74	6590958.4901	4661918.9801
75	6590951.0641	4661932.7617
76	6590966.6299	4661941.5318
77	6590972.0847	4661922.1398

ZONA C

TAČKA	koordinata y	koordinata x
1	6590853.7838	4662058.0108
2	6590832.4953	4662045.5549
3	6590872.7971	4662036.2014
4	6590769.7725	4662006.8643
5	6590765.6358	4661958.0085
6	6590778.0224	4661936.7708
7	6590815.7624	4661924.3537
8	6590795.5274	4661868.2524
9	6590834.5884	4661884.5275
10	6590885.2738	4661993.8724
11	6590905.7013	4661947.6808
12	6590934.2427	4661867.1243
13	6590834.2694	4661963.6395
14	6590839.9510	4661946.4590
15	6590867.5387	4661903.9586
16	6590887.1882	4661875.3970
17	6590930.3453	4661908.6015
18	6590955.8294	4661878.9040
19	6590966.9879	4661852.8207
20	6590992.0151	4661857.6041
21	6590825.7055	4661937.9682
22	6590836.5805	4661903.9055
23	6590944.8258	4661890.1542
24	6590905.2015	4661864.1746
25	6590896.8717	4661879.7040
26	6590855.9536	4661873.8781
27	6590847.4897	4661886.8977
28	6590838.4087	4661901.3388
29	6590876.6258	4661893.0600
30	6590799.9976	4661896.0257
31	6590842.5137	4661902.8704
32	6590749.8301	4661884.7309
33	6590735.8493	4661951.9219
34	6590804.0153	4662028.5403
35	6590849.9957	4662004.6411
36	6590826.3564	4661974.6259
37	6590868.6244	4661995.9653
38	6590884.9767	4662025.6970
39	6590857.1284	4662016.3809
40	6590855.5466	4662019.2066
41	6590850.2082	4662019.9764
42	6590846.9614	4662021.4561
43	6590807.0156	4661997.3998
44	6590797.2133	4661987.5833
45	6590799.1896	4661975.4405
46	6590801.6979	4661971.9078
47	6590795.5274	4661968.2524
48	6590803.2957	4661967.6725
49	6590807.1732	4661969.2074
50	6590882.1234	4661957.1354
51	6590801.3126	4661953.9734
52	6590799.1882	4661952.3064
53	6590804.5577	4661917.2528
54	6590791.9890	4661917.2528
55	6590786.5577	4661934.5747
56	6590783.6165	4661939.5530
57	6590789.8474	4661889.9350
58	6590837.0759	4661909.5563
59	6590809.7346	4661884.2953
60	6590858.8308	4661909.2481
61	6590858.9861	4661895.8522
62	6590857.5794	4661895.0175
63	6590858.6657	4661893.2197
64	6590892.8106	4661906.0103
65	6590896.0839	4661930.8612
66	6590901.7580	4661901.2058
67	6590837.5376	4662048.6679

ZONA D

TAČKA	koordinata y	koordinata x
1	6590742.4595	4662031.3164
2	6590726.8250	4662054.3699
3	6590765.5744	4662044.1958
4	6590777.2208	4662026.8757
5	6590796.1212	4662038.6200
6	6590776.6343	4662081.1848
7	6590706.1690	4662995.2574
8	6590796.7375	4662149.6190
9	6590754.5080	4662010.7862
10	6590733.9454	4662937.5262
11	6590733.1263	4662202.1699
12	6590726.7739	4662137.6219
13	6590751.6312	4662102.5032
14	6590774.8730	4662083.8633
15	6590750.4364	4662068.8406
16	6590837.5566	4662131.8379
17	6590806.7949	4662141.7472
18	6590837.8781	4662192.5580
19	6590867.2120	4662081.1250
20	6590845.9530	4662068.4713
21	6590783.7730	4662059.8860
22	6590762.4032	4662030.3543
23	6590742.4580	4662028.0400
24	6590722.9879	4662235.4574
25	6590720.3183	4662208.6290
26	6590722.7736	4662185.0942
27	6590795.1970	4662152.3680
28	6590803.1858	4662141.6240
29	6590809.3033	4662139.9431
30	6590789.1580	4662133.3320
31	6590787.6357	4662129.1371
32	6590852.3750	4662063.3799
33	6590796.1212	4662040.5573

ZONA E

TAČKA	koordinata y	koordinata x
1	6590904.0568	4662245.8895
2	6590909.9375	4662217.5259
3	6590871.7597	4662188.1762
4	6590923.4396	4662206.5277
5	6590961.3254	4662143.7835
6	6590932.2280	4662125.6400
7	6590892.2207	4662187.6402
8	6590882.2034	4662180.3154
9	6590912.1280	4662131.8961
10	6590861.4585	4662083.5427
11	6590842.1235	4662125.1479
12	6590850.8746	4662145.4180
13	6590877.1190	4662172.8600
14	6590826.9469	4662141.4785
15	6590818.7957	4662119.5555
16	6590843.7235	4662296.2474
17	6590853.5165	4662325.3140
18	6590858.3632	4662360.0780
19	6590799.5775	4662290.6937
20	6590775.2896	4662324.5510
21	6590760.8437	4662235.4199
22	6590784.4089	4662252.6168
23	6590774.9916	4662245.8050
24	6590763.7412	4662261.5661
25	6590754.9735	4662253.7294
26	6590787.8762	4662283.4253
27	6590897.5837	4662351.0100
28	6590851.6600	4662323.8306
29	6590839.3070	4662296.8902
30	6590788.4352	4662199.6353
31	6590851.4980	4662266.8679
32	6590852.3750	4662265.3799
33	6590847.7314	4662244.6286
34	6590845.7356	4662237.7060
35	6590853.9550	4662020.8454
36	6590850.8559	4662018.9799
37	6590898.3320	4662241.9090
38	6590901.4670	4662242.6290
39	6590875.8568	4662178.8437
40	6590909.2762	4662213.3796
41	6590868.0853	4662256.5449
42	6590839.4652	4662290.2506

ZONA F

TAČKA	koordinata y	koordinata x
1	6590209.6494	4662804.2053
2	6590176.3360	4660804.2962
3	6590328.6288	4661930.2002
4	6590196.4837	4661923.4303
5	6590227.8443	4661933.8848
6	6590196.7703	4661934.8890
7	6590207.4884	4661958.5080
8	6590188.0483	4661958.3446
9	6590188.3683	4660661.6614
10	6590174.6590	4660661.1790
11	6590134.6683	4662332.4449
12	6590237.4379	4662662.7883
13	6590328.7301	4662626.5636
14	6590114.6815	4662120.5270
15	6590135.4411	4662085.2960
16	6590148.5223	4662092.8067
17	6590073.9620	4662096.2854
18	6590080.8902	4662084.2624
19	6590063.3506	4662073.4856
20	6590080.5768	4662002.0847
21	6590130.5740	4662144.2222
22	6590130.5687	4661957.8793
23	6590130.7886	4662003.3971
24	6590148.5733	4662013.0999
25	6590149.0203	4662029.3878
26	6590180.0686	4662925.1497
27	6590118.4057	4661932.9906
28	6590126.0845	4661835.8079
29	6590137.7446	4661815.8254
30	6590162.4921	4661811.8618
31	6590246.2557	4662176.7696
32	6590217.6852	4662176.7794
33	6590246.3966	4662234.0564
34	6590218.3135	4662234.0564
35	6590135.9042	4662035.2088
36	6590164.4009	4662022.0687
37	6590133.0665	4662925.0878
38	6590207.4985	4662192.1980
39	6590146.8288	4662216.6890
40	6590993.8683	4662008.8505
41	6590213.0125	4662060.0895
42	6590163.9559	4662192.6308
43	6590120.2043	4662053.6472
44	6590080.9670	4662031.5149
45	6590125.6419	4662135.3029
46	6590388.5364	4662155.5369
47	6590345.5674	4662260.9098
48	6590218.3155	4662222.2153
49	6590207.9514	4662222.2900
50	6590143.8978	4662021.7276
51	6590126.8824	4662025.6832
52	6590127.3036	4662024.9892
53	6590128.8982	4662030.7013
54	6590130.2175	4662030.7013
55	6590142.2438	4662180.3752
56	6590346.1763	4662173.4383
57	6590138.3514	4662344.6614
58	6590134.0163	4662350.8039
59	6590384.6697	4662121.9446
60	6590175.8769	4662417.0268
61	6590121.2987	4662077.1513
62	6590140.2129	4662024.7381
63	6590140.8820	4662025.2012
64	6590135.7425	4662346.6253
65	6590137.5487	4662943.5362
66	6590196.7825	4662958.3732
67	6590180.0193	4662158.2751
68	6590194.3061	4662161.8769
69	6590280.5530	4662162.4812
70	6590125.5241	4661934.5307
71	6590140.5286	4661832.5349
72	6590165.4780	4661833.1437
73	6590164.9032	4661833.2239
74	6590182.5696	4661844.4048
75	6590179.4758	4661844.9308
76	6590183.8971	4661869.8837
77	6590186.6405	4661868.5450
78	6590195.7624	4661920.4336
79	6590188.8243	4661852.3020
80	6590120.7683	4661869.7235
81	6590122.0367	4661887.7050
82	6590120.5380	4661926.2800

ZONA G

TAČKA	koordinata y	koordinata x
1	6590131.8663	4662521.2490
2	6590983.5203	4662502.2248
3	6590962.8655	4662406.1884
4	6590984.8999	4662406.1884
5	6590984.8336	4662413.9384
6	6590132.2072	4662413.9384
7	6590153.6655	4662406.1884
8	6590965.7530	4662406.1884
9	6590972.4488	4662335.5579
10	6590989.8077	4662287.2793
11	6590131.2990	4662292.7362
12	6590130.8900	4662327.5735
13	6590973.4173	4662570.1813
14	6590805.3092	4662569.9720
15	6590806.3044	4662463.9763
16	6590966.2438	4662464.2680
17	6590954.8118	4662327.3038
18	6590132.3810	4662984.4384
19	6590164.9171	4662398.4549
20	6590961.4228	4662316.4879
21	6590955.5993	4662396.2730
22	6590964.4721	4662401.9813
23	6590887.3267	4662354.7560
24	6590904.5030	4662282.8450
25	6590905.7830	4662322.5730
26	6590973.8134	4662283.1177
27	6590922.3090	4662255.6200
28	6590924.5720	4662403.0731
29	6590985.8105	4662276.8415
30	6590916.6645	4662279.8296
31	6590931.2553	4662241.9675
32	6590924.7139	4662176.2706
33	6590937.6912	4662218.1885
34	6590962.8443	4662441.0204
35	6590958.8570	4662400.8870
36	6590862.6136	4662365.1936
37	6590132.0244	4662536.7625
38	6590132.0588	4662537.9926
39	6590132.1878	4662570.1353
40	6590132.4261	4662536.3980
41	6590936.4661	4662532.0774
42	6590936.7814	4662536.0897
43	6590983.8474	4662570.2017
44	6590980.7679	4662570.7563
45	6590962.2433	4662441.2960
46	6590963.7988	4662427.9697
47	6590974.1738	4662423.2074
48	6590974.1738	4662428.4536
49	6590978.1525	4662434.5559
50	6590982.2913	4662433.5979
51	6590983.8475	4662448.6499
52	6590983.7486	4662455.9496
53	6590947.3789	4662402.3030
54	6590936.3497	4662403.9523
55	6590936.2339	4662464.1224
56	6590835.7546	4662434.3575
57	6590835.7547	4662466.5890
58	6590842.8615	4662413.7171
59	6590835.7752	4662505.9373
60	6590821.1961	4662505.3480
61	6590972.5320	4662447.6360
62	6590964.0927	4662431.9037
63	6590950.3098	4662402.3480

ZONA H

TAČKA	koordinata y	koordinata x
1	6590928.2624	4662255.4785
2	6590943.0702	4662253.5746
3	6590143.5874	4662278.5477
4	6590238.2484	4662280.0064
5	6590249.1006	4662062.0503
6	6590249.1836	4662376.6445
7	6590236.4593	4662376.6572
8	6590209.9886	4662358.1650
9	6590209.8680	4662389.6360
10	6590197.1106	4662389.5249
11	6590195.9374	4662357.8439
12	6590180.4688	4662357.4578
13	6590181.7472	4662390.0380
14	6590146.2868	4662390.6957
15	6590145.0534	4662357.3147
16	6590160.9260	4662372.3615
17	6590236.5026	4662373.2950
18	6590160.8890	4662372.3615
19	6590236.4265	4662392.2023
20	6590192.9680	4662392.1105
21	6590208.8799	4662424.7160
22	6590178.0829	4662424.7320
23	6590158.5636	4662434.4805
24	6590857.9679	4662469.5739
25	6590208.2630	4662468.8345
26	6590238.1396	4662457.5918
27	6590238.1357	4662481.0030
28	6590208.3223	4662481.0014
29	6590208.8424	4662503.7463
30	6590184.7468	4662521.0646
31	6590185.1880	4662476.2398
32	6590202.5962	4662536.2456
33	6590202.7663	4662570.6379
34	6590185.4462	4662570.6871
35	6590185.4687	4662536.4306
36	6590174.1859	4662536.4309
37	6590174.1869	4662570.6871
38	6590145.3774	4662570.8372
39	6590145.1994	4662536.6356
40	6590145.1545	4662521.3026
41	6590169.7088	4662521.0958
42	6590169.6780	4662476.5102
43	6590145.1545	4662476.9012
44	6590232.5248	4662475.7621
45	6590232.4449	4662470.7618
46	6590208.0724	4662457.5868
47	6590239.6027	4662474.7680
48	6590158.5056	4662415.0592
49	6590192.9371	4662372.7963
50	6590236.4990	4662280.0040
51	6590238.2623	4662062.0605
52	6590143.9530	4662058.0810

ZONA K

TAČKA	koordinata y	koordinata x
1	6590574.6701	4662576.6811
2	6590729.7305	4662576.8675
3	6590747.9944	4662505.7879
4	6590629.7399	4662467.2960
5	6590777.8224	4662421.7891
6	6590768.2790	4662378.8324
7	6590675.7520	4662332.4960
8	6590710.4734	4662283.0285
9	6590844.2045	4662362.7871
10	6590806.0397	4662429.5259
11	6590651.8938	4662576.8614
12	6590653.3964	4662572.4417
13	6590659.5369	4662557.2885
14	6590584.5004	4662551.6437
15	6590591.6624	4662539.4456
16	6590594.7602	4662531.6873
17	6590600.5624	4662518.8437
18	6590599.1804	4662515.5237
19	6590617.1704	4662495.0137
20	6590608.6859	4662495.1118
21	6590703.8627	4662577.8259
22	6590780.5020	4662414.5497
23	6590738.3160	4662424.2941
24	6590696.7612	4662301.1260
25	6590720.8890	4662280.9068
26	6590730.4061	4662287.0241
27	6590784.3533	4662302.9668
28	6590829.8379	4662398.8655

Koordinate granica zona

TAČKA	koordinata y	koordinata x
z1	6590678.2707	4661770.5301
z2	6590268.9000	4661673.2976
z3	6590268.9000	4661785.9890
z4	6590[illegible]	4661861.4612
z5	6590[illegible]	4661834.5071
z6	6590184.7047	4661895.2978
z7	6590132.6961	4661413.3343
z8	6590957.4634	4660571.3016
z9	6590706.8202	4662004.0600
z10	6590969.6028	4662589.7100
z11	6590726.2237	4662670.3748
z12	6590805.1720	4662355.8818
z13	6590188.4375	4662589.7100
z14	6590138.5480	4662589.7100
z15	6590140.1983	4662646.2308
z16	6590268.9000	4662643.7931
z17	6590268.9000	4662589.7100

Koordinate granica zona

TAČKA	koordinata y	koordinata x
T1	6590569.6028	4662589.7100
T2	6590788.4375	4662589.7100
T3	6590976.6355	4662589.7100
T4	6590138.5480	4662589.7100
T5	6590268.9000	4662589.7100
T6	6590268.9000	4662643.7931
T7	6590268.9000	4661673.2976
T8	6590164.2412	4661706.9896
T9	6590899.9975	4661734.0282
T10	6590678.2707	4661770.5301
T11	6590682.7500	4661794.5300
T12	6590703.9226	4661794.9500
T13	6590703.9226	4661881.4617
T14	6590702.2600	4661983.1300
T15	6590692.9700	4661984.9500
T16	6590707.9000	4661990.9700
T17	6590706.8200	4662004.0600
T18	6590708.0100	4662026.0000
T19	6590701.3600	4662251.1800
T20	6590717.5700	4662262.9800
T21	6590719.9700	4662279.1800
T22	6590676.3600	4662325.5200
T23	6590608.4500	4662495.6400

RASPORED PLANA PO ZONAMA

ZONA A
- NAMJENA .....STAMBENO - POSLOVNA
- POVRSINA ZONE .....63.800,oo m²

ZONA B
- NAMJENA .....STAMBENO - POSLOVNA
- POVRSINA ZONE .....41.300,oo m²

ZONA C
- NAMJENA .....STAMBENO - POSLOVNA
- POVRSINA ZONE .....39.800,oo m²

ZONA D
- NAMJENA .....STAMBENO - POSLOVNA
- POVRSINA ZONE .....24.600,oo m²

ZONA E
- NAMJENA .....STAMBENO - POSLOVNA
- POVRSINA ZONE .....34.300,oo m²

ZONA F
- NAMJENA .....STAMBENO - POSLOVNA
- POVRSINA ZONE .....93.650,oo m²

ZONA G
- NAMJENA .....STAMBENO - POSLOVNA
- POVRSINA ZONE .....115.300,oo m²

ZONA H
- NAMJENA .....STAMBENO - POSLOVNA
- POVRSINA ZONE .....45.100,oo m²

ZONA K
- NAMJENA .....POSLOVNA
- POVRSINA ZONE .....55.300,oo m²

UKUPNA POVRSINA ZAHVATA PLANA 513.200,oo m²

DETALJNI URBANISTICKI PLAN "TOPOLICA I"-BAR

LEGENDA:

GRANICE PLANA

- GRANICE DUP-a
- GRANICE ZONA DUP-a
- GRANICA URBANISTICKE PARCELE
- 1 — BROJ URBANISTICKE PARCELE U OKVIRU KARAKTERISTICNE ZONE
- T1 — KARAKTERISTICNE KOORDINATE GRANICE ZONA
- 1 — KARAKTERISTICNE KOORDINATE URBAN. PARCELA U OKVIRU KARAKTERISTICNIH ZONA

ELEMENTI URBANISTICKI REGULACIJE

- POSTOJECI OBJEKAT
- PLANIRANI OBJEKAT PO NOVOM DUP-U

ELEMENTI SAOBRACAJNICA

- OSOVINA SAOBRACAJNICE

OSTALI ELEMENTI SAOBRACAJNICA

- IVOĆUMI
- LINIJA PJESACKIH STAZA
- LINIJA REKE RENE
- LINIJA POTOKA

UKUPNA POVRSINA ZAHVATA PLANA 513.200,oo m²

NARUCILAC	OPSTINA BAR
OBRADJIVAC	"basketING"doo-Bar
ODGOVORNI URBANISTA	Arh. NEBOJSA MILOSEVIC dipl. ing.
URBANISTICKI PLAN	DETALJNI URBANISTICKI PLAN "TOPOLICA I"- BAR
CRTEZ	PARCELACIJA
SEPTEMBRA 2009.	RAZMJERA 1:1000 LIST 06