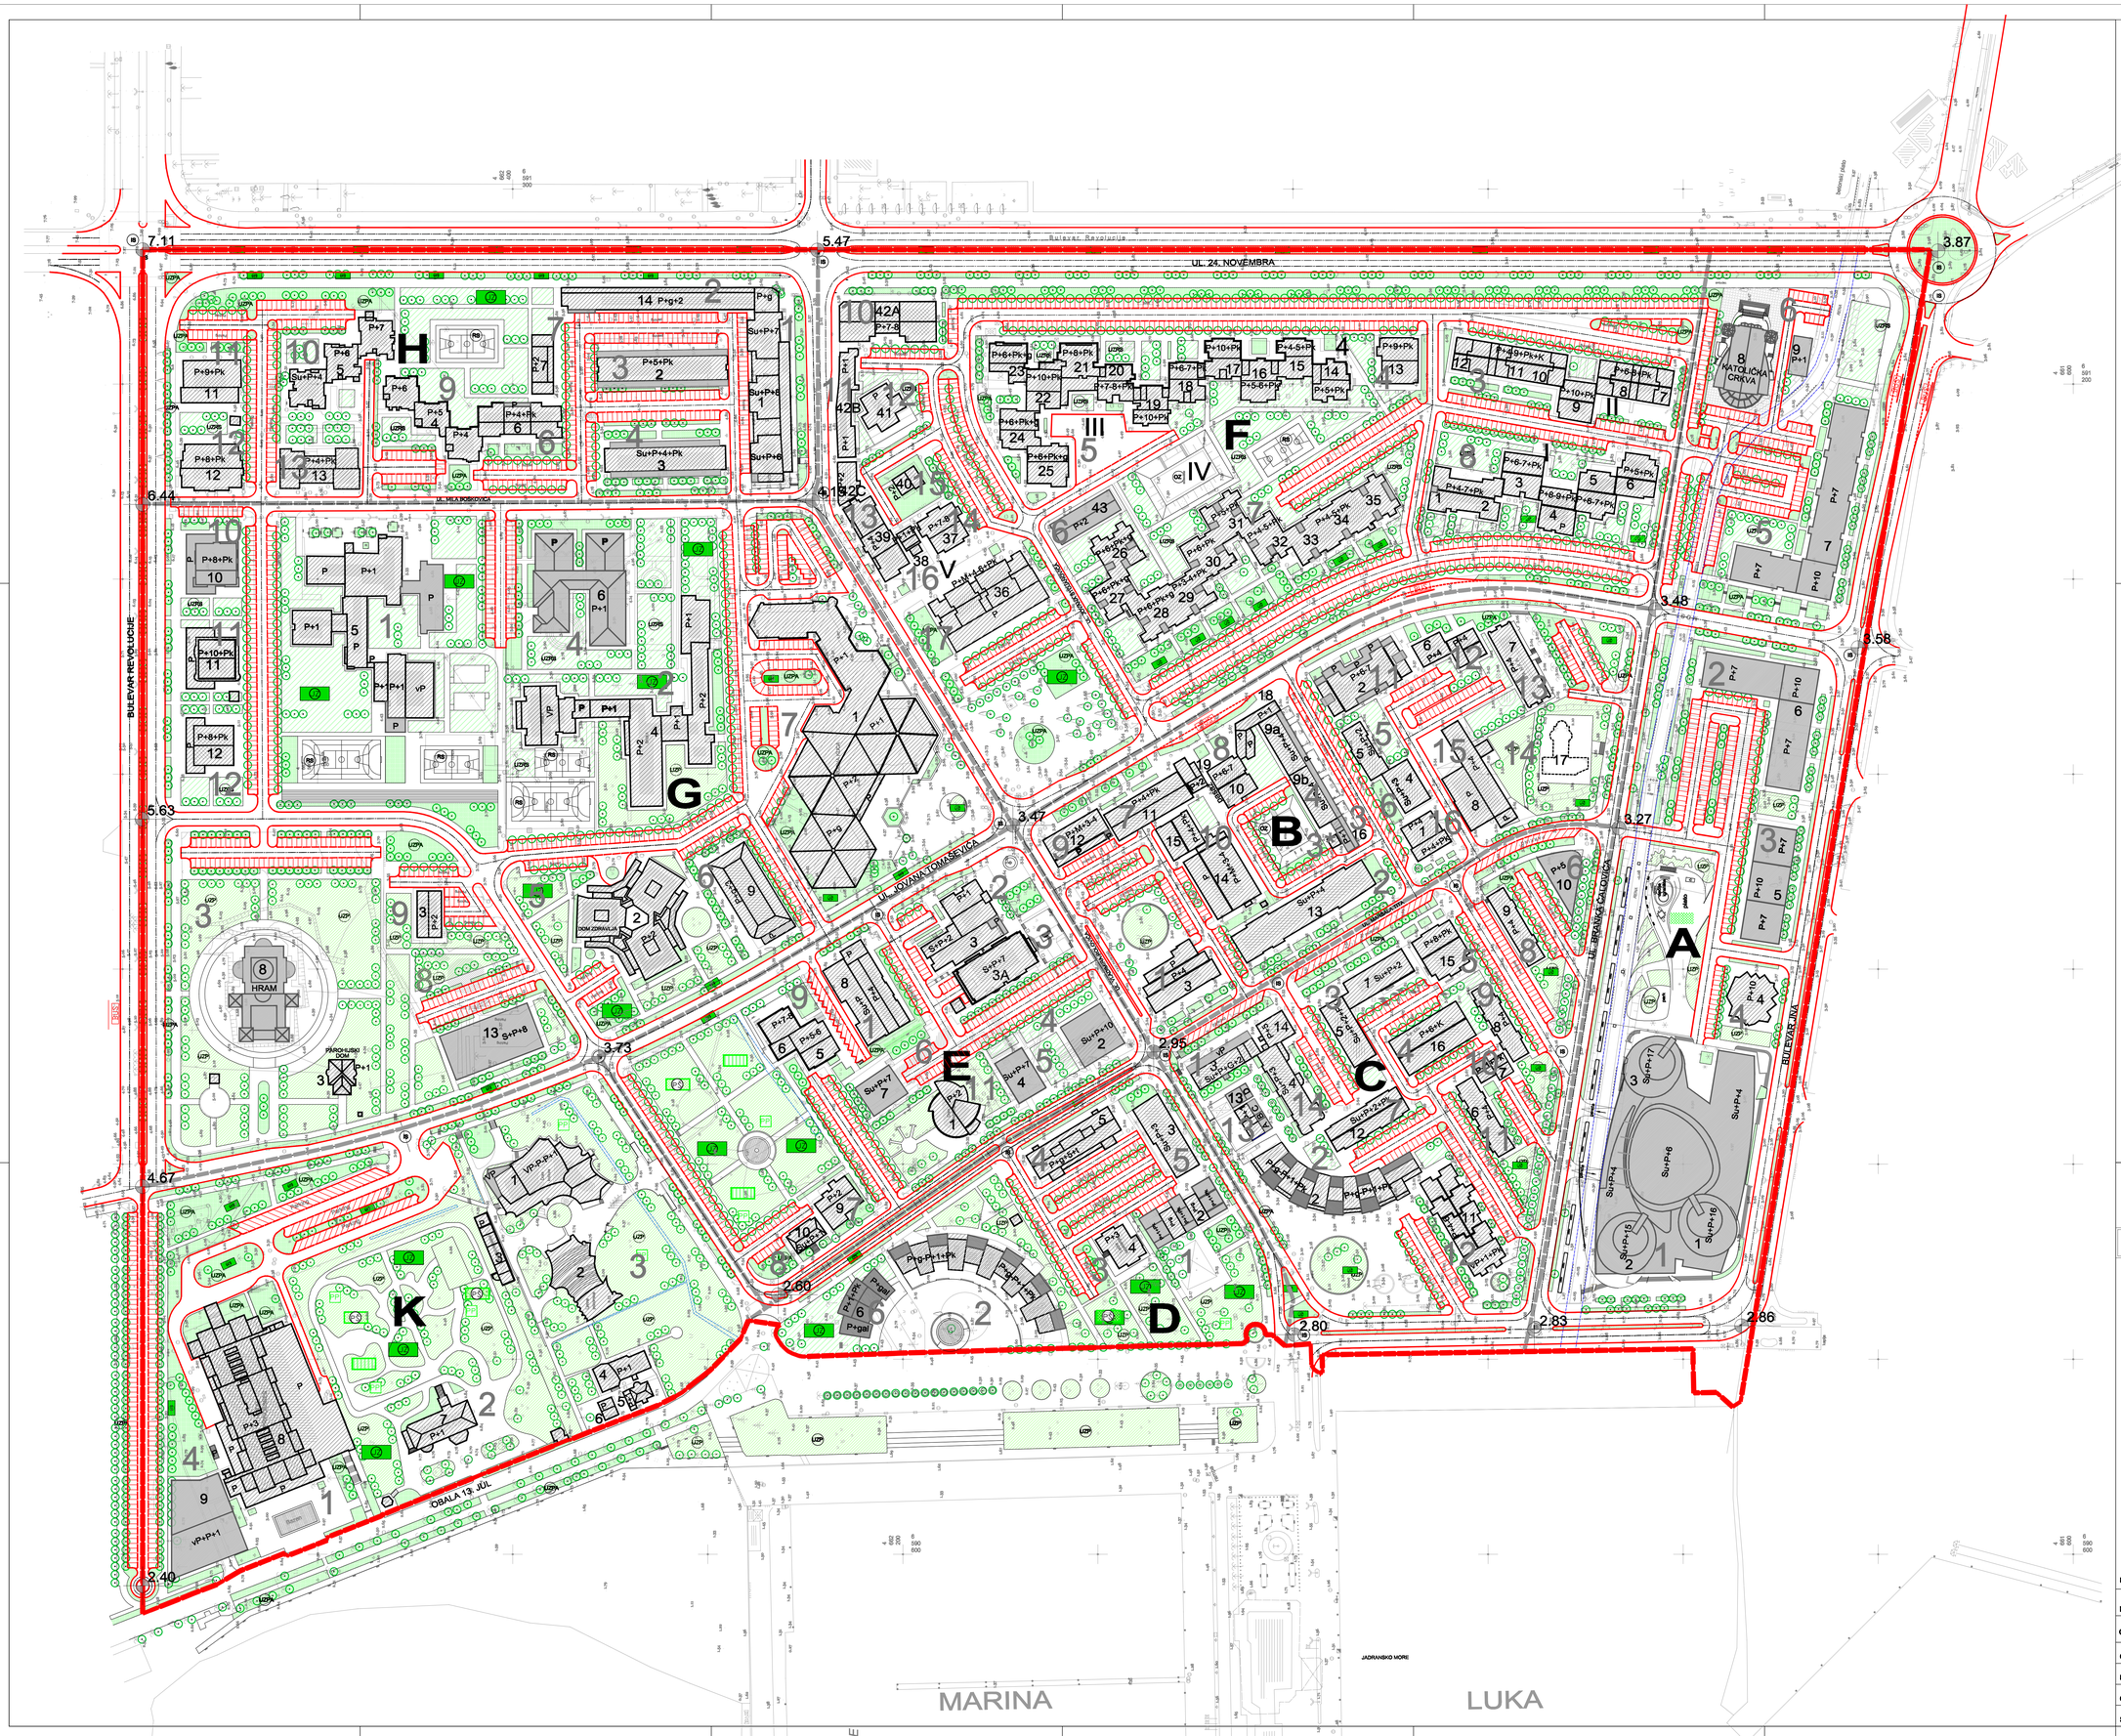


## LEGENDA:

| KATEGORIJE NAMJENE POVRŠINE ZA TURIZAM | PODKATEGORIJE NAMJENE POVRŠINA | OZNAKA |
|---|---|---|
| POVRŠINE ZA URBANO ZELENILO | GRADSKI ŠUMI | UZŠ |
| | PARKOVI | UZP |
| | LINEARNO ZELENILO | UZPL |
| | POVRŠINE ZA SPORT I REKREACIJU | UZPS |

| ZONA | POVRSINA ZONA | POVRSINA ZELENIH POVRSINA | PROCENAT ZAUZETOSTI ZELENIM POVRSINAMA |
|---|---|---|---|
| A | 63.800,00 m² | 8.020,00 m² | 12,56% |
| B | 41.300,00 m² | 6.235,00 m² | 15,09% |
| C | 39.800,00 m² | 5.100,00 m² | 12,80% |
| D | 24.800,00 m² | 5.000,00 m² | 20,30% |
| E | 34.350,00 m² | 10.470,50 m² | 30,50% |
| F | 93.850,00 m² | 16.190,00 m² | 17,26% |
| G | 115.300,00 m² | 26.250,00 m² | 22,77% |
| H | 45.100,00 m² | 7.750,00 m² | 17,26% |
| K | 55.300,00 m² | 22.450,00 m² | 40,60% |
| UKUPNO | 513.200,00 m²<br>cca 513.200,00 m² | 107.435,50 m²<br>cca 107.450,00 m² | 20,94%<br>cca 21,00% |

GRANICE PLANA

GRANICE DUP-a

ELEMENTI URBANISTICKE REGULACIJE

POSTOJECI OBJEKAT

PLANIRANI OBJEKAT PO NOVOM DUP-U

LINEARNO ZELENILO

DRVORED

ELEMENTI SAOBRAĆAJNICA

OSOVINA SAOBRAĆAJNICE

OSTALI ELEMENTI SAOBRAĆAJNICA

IVIČNJAK

LINIJA PJESACKIH STAZA

LINIJA REKE RENE

LINIJA POTOKA

# DETALJNI URBANISTICKI PLAN "TOPOLICA I"-BAR

## LEGENDA:

ZAŠTITA PRIRODE

PRIRODNI PARKOVI I PREDJELI

POSEBNI PRIRODNI PREDJELI

REZERVATI PRIRODE

PARK ŠUMA

URBANO PODRUČJE ZELENILA

JAVNO ZELENILO

PRIVATNO ZELENILO

ZELENILO U SAOBRAĆAJU

PEJSAZ

ZAŠTITNO PODRUCJE UZ POSEBNO VRIJEDNE ILI OSJETLJIVE GRADSKE ILI SEOSKE CJELINE

UKUPNA POVRSINA ZAHVATA PLANA 513.200,oo m²

| | |
|---|---|
| NARUCILAC | OPSTINA BAR |
| OBRADJIVAC | "basketING"doo-Bar |
| ODGOVORNI URBANISTA | Arh. NEBOJSA MILOSEVIC dipl. ing. |
| URBANISTICKI PLAN | DETALJNI URBANISTICKI PLAN "TOPOLICA I"- BAR |
| CRTEZ | PEJZAZNA ARHITEKTURA |
| SEPTEMBRA 2009. | RAZMJERA 1:1000 LIST 09 |