


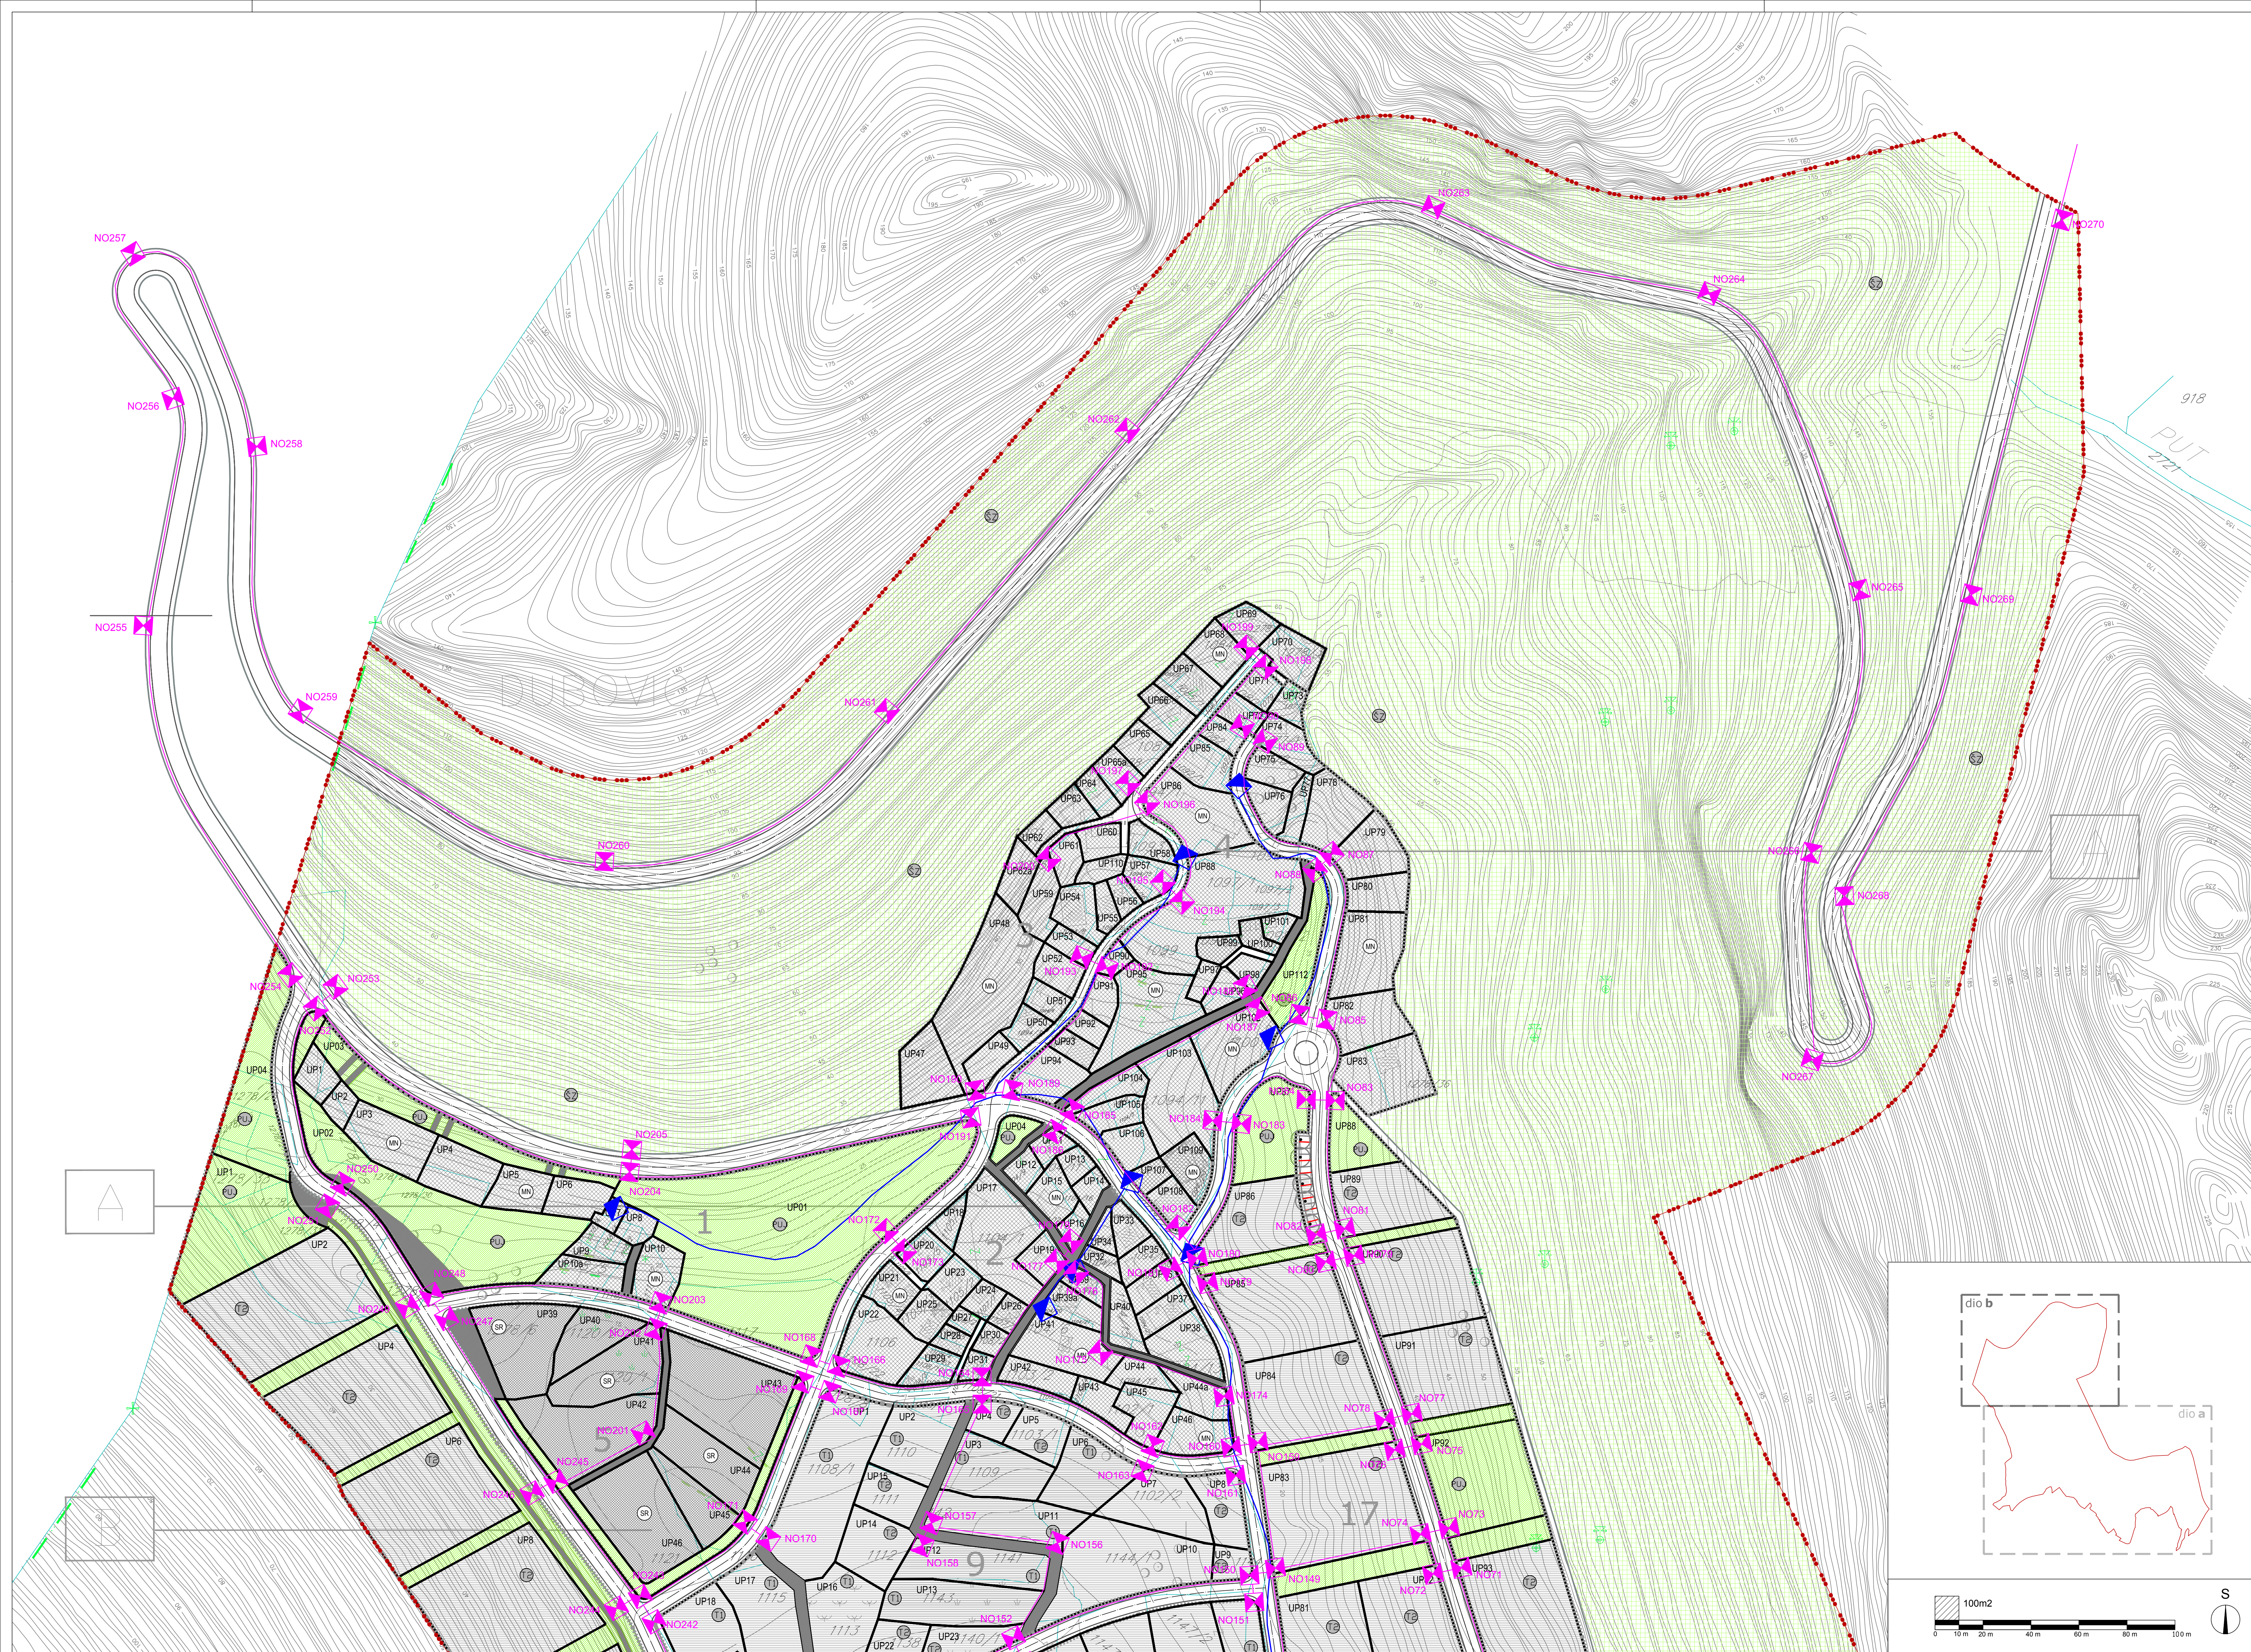


LEGENDA

- GRANICA ZAHVATA
- GRANICA PPN MD
- BROJ I GRANICA KATASTARSKE PARCELE
- GRANICA URBANISTIČKE PARCELE
- UP24 BROJ URBANISTIČKE PARCELE
- GRANICA BLOKA
- BROJ BLOKA

ELEKTRONSKA KOMUNIKACIJA

- POSTOJEĆA TK INFRASTRUKTURA
- POSTOJEĆE TK OKNO
- PLANIRANA TK INFRASTRUKTURA
- PLANIRANO TK OKNO NO1,...,NO342

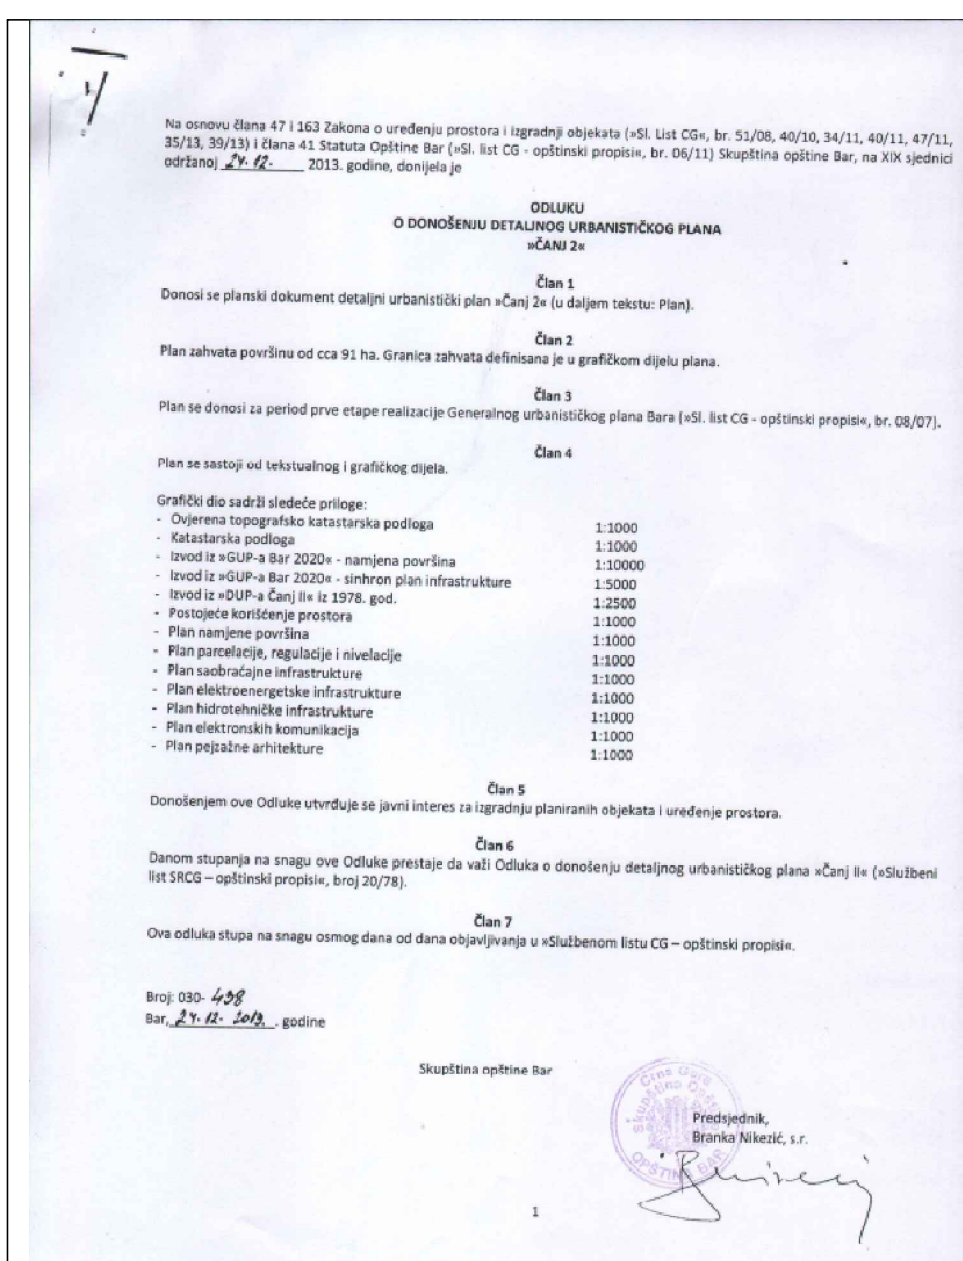

detaljni urbanistički plan: ČANJ II

izradio plan	CAU Centar za Arhitekturu i Urbanizam	registarski broj: CAU, DUP, 08.07.21, 03
nametnik	OPŠTINA BAR	odluka o izradi plana: 05.01.2013
naslov planskog dokumenta	Detaljni urbanistički plan "ČANJ II"	datum izdavanja: 05.01.2013
naslov planskog dokumenta	Plan	razmera: 1:1000
naslov grafičkog prikaza	Plan elektronskih komunikacija	broj grafičkog prikaza: 11b