


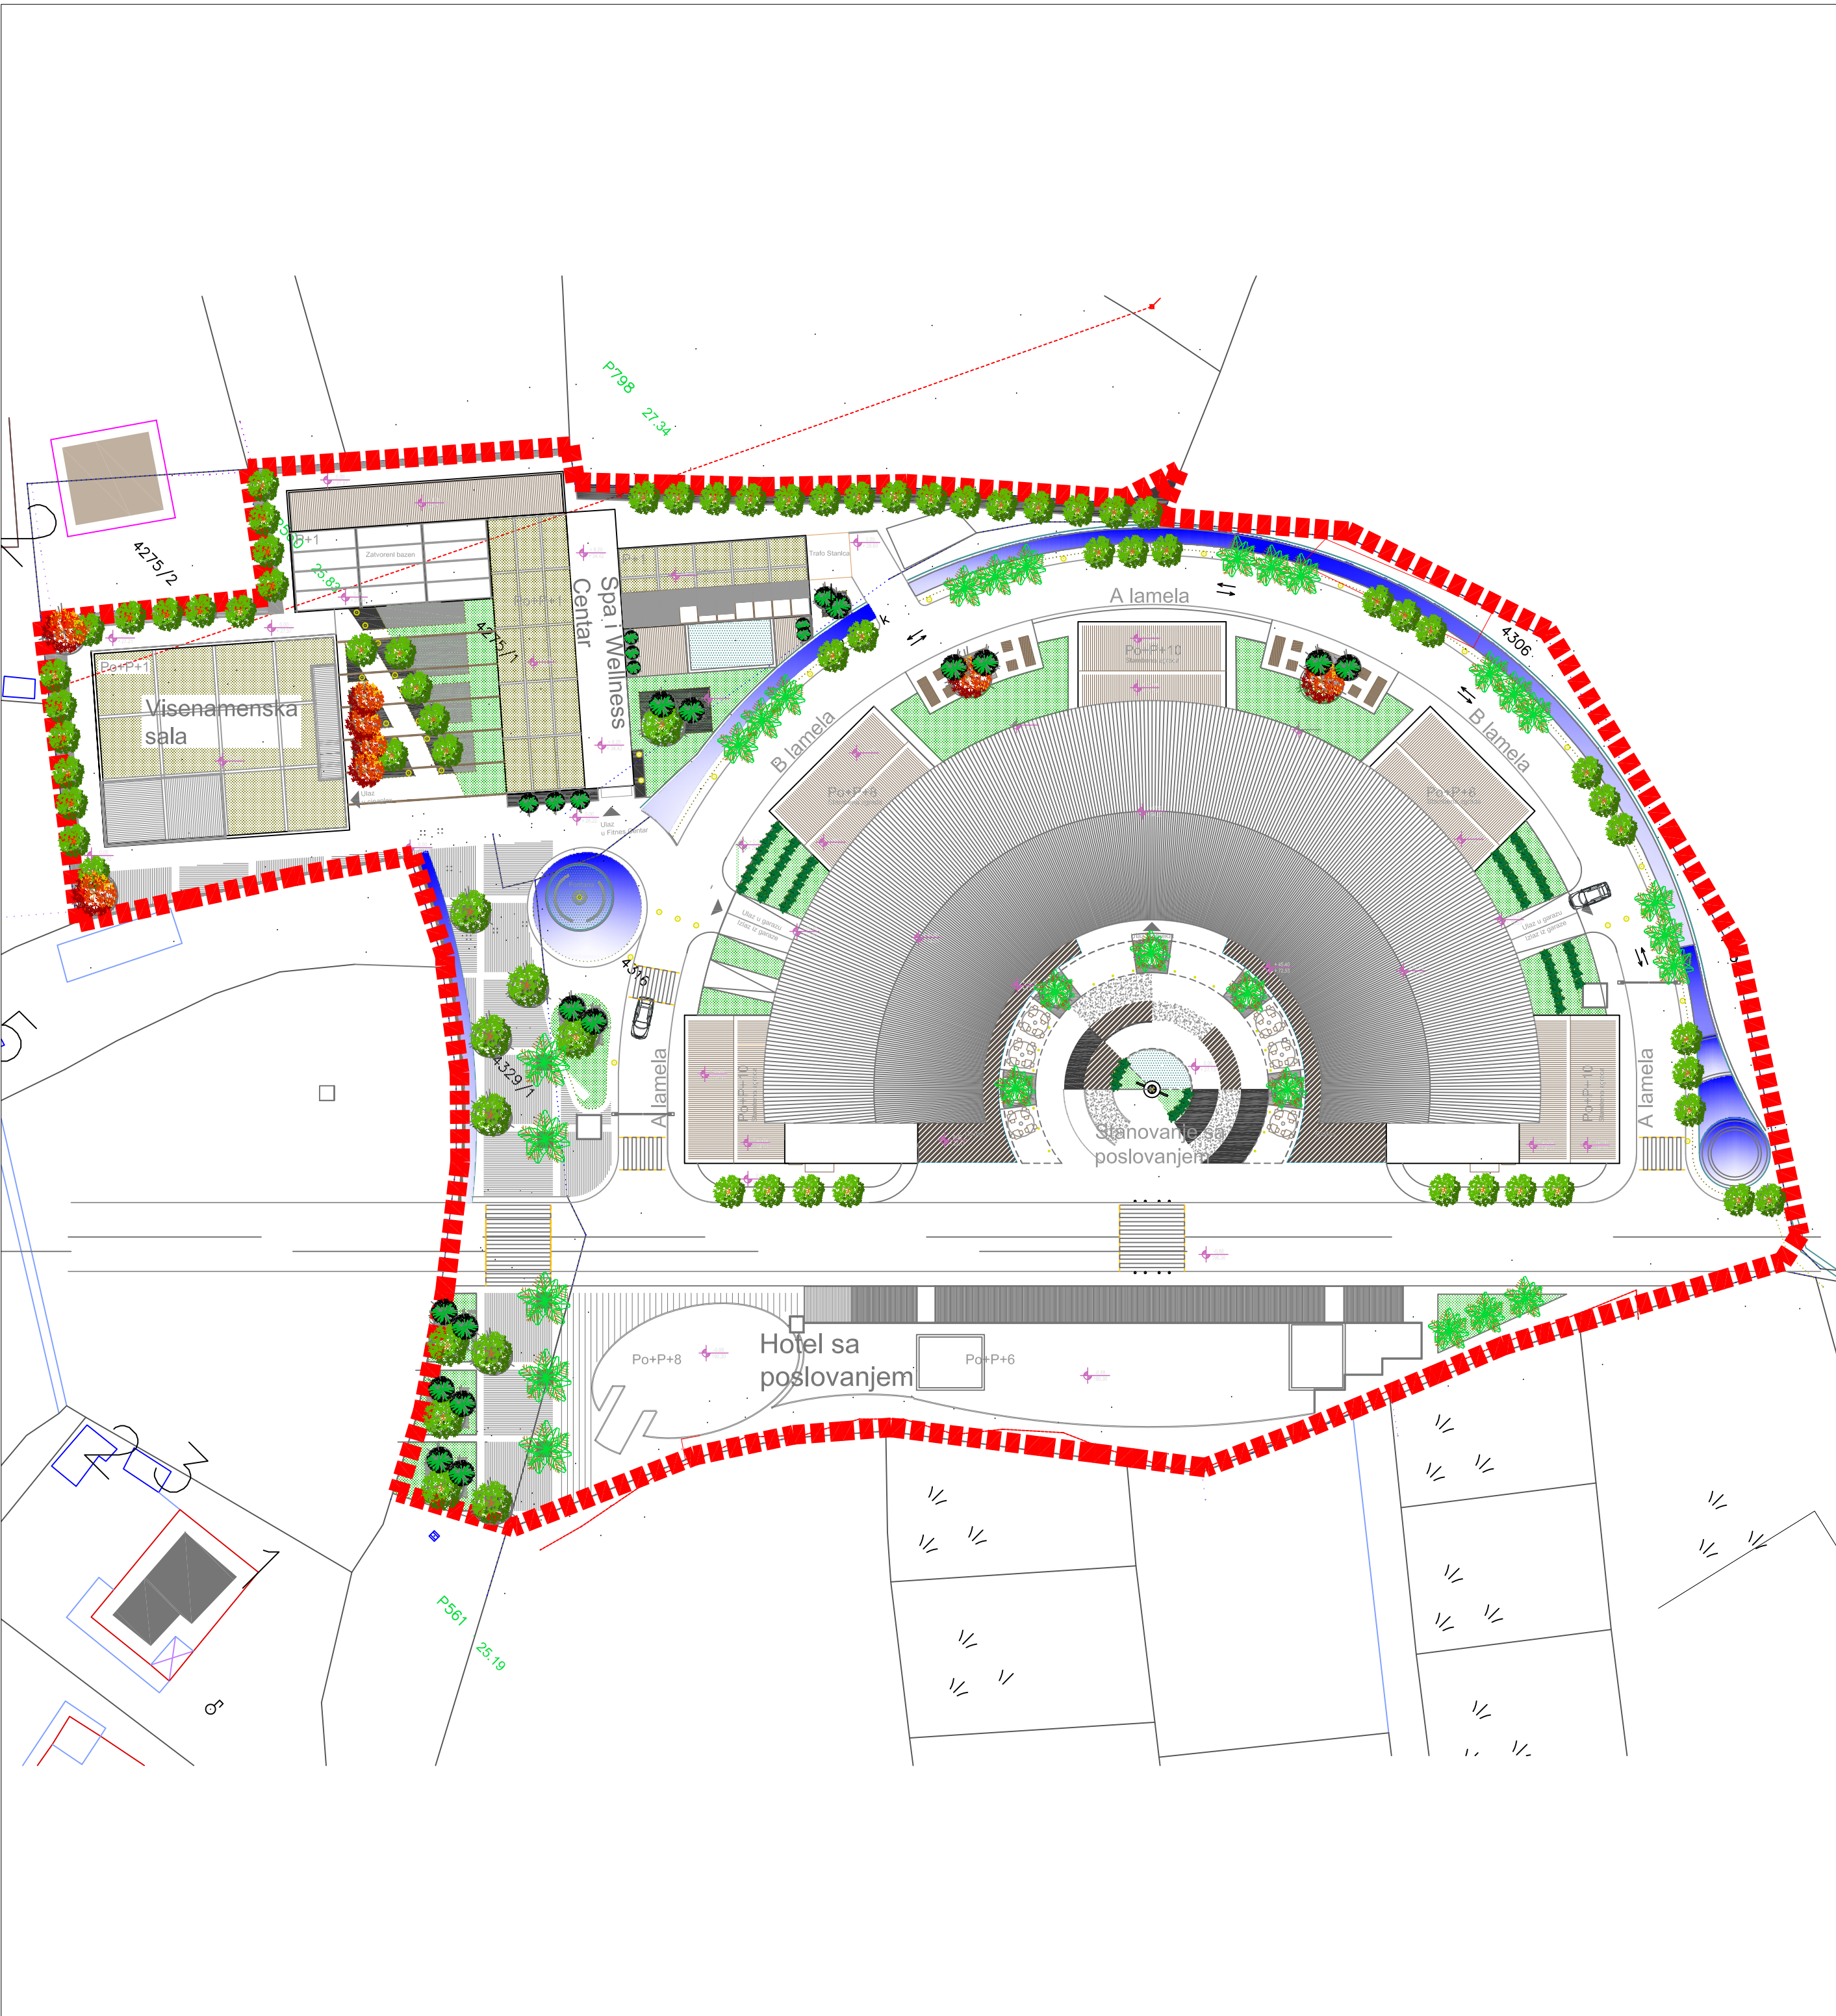

U P B j e l i š i



LEGENDA:

- Granica zahvata
- Travnjaci
- Dekorativne sadnice

Predlog specifikacije sadnog materijala

Dekorativne sadnice	
01	Quercus ilex
02	Magnolia grandiflora „Galissoniere“- stablasica
03	Olea europea
04	Tamarix ramosissima
05	Taxus baccata
06	Chamaecyparis lawsoniana alt. Cupressusocyparis leylandii
07	Nerium oleander-stablasica
08	Ligustrum japonicum „Excelsum superbum“
09	Laurus nobilis stablasica
10	Cupressus sempervirens „Piramidalis“
11	Arbutus unedo
12	Punica granatum
13	Pinus pinea
14	Phoenix canariensis
15	Lagerstroemia indica
16	Acer palmatum „atropurpureum“
17	Callistemon citrinus
18	Skimmia japonica
19	Arbutus unedo „compacta“
20	Yucca elephantipes/min. 3 stabla
21	Yucca gloriosa
22	Prunus laurocerasus „rotundifolia“
23	Juniperus virginiana „Skyrocket“
24	Pistacia lentiscus
25	Viburnum tinus „Lucidum“
a	Laurus nobilis kubus 50x50x50
b	Agave americana
c	Echinocactus grusonii
d	Pittosporum heterophyllum
e	Lavandula officinalis
f	Thuja occidentalis „Danica“
v	Verbena
g	Geranium
r	Rhynchospermum jasminoides
o	Rosmarinum officinalis

obrađivač plana	C A U - Centar za arhitekturu i urbanizam	
naručilac plana	OPŠTINA BAR	odluka o izradi plana br.031-1669 Bar, 12.jun 2008.god
naziv planskog dokumenta	urbanistički projekat " BJELIŠI I "	godina izrade plana 2009 godina
faza planskog dokumenta	predlog	Razmjera 1:500
naziv kartografskog prikaza	Pejzazna arhitektura-idejno rjesenje	broj kartografskog prikaza 14c