



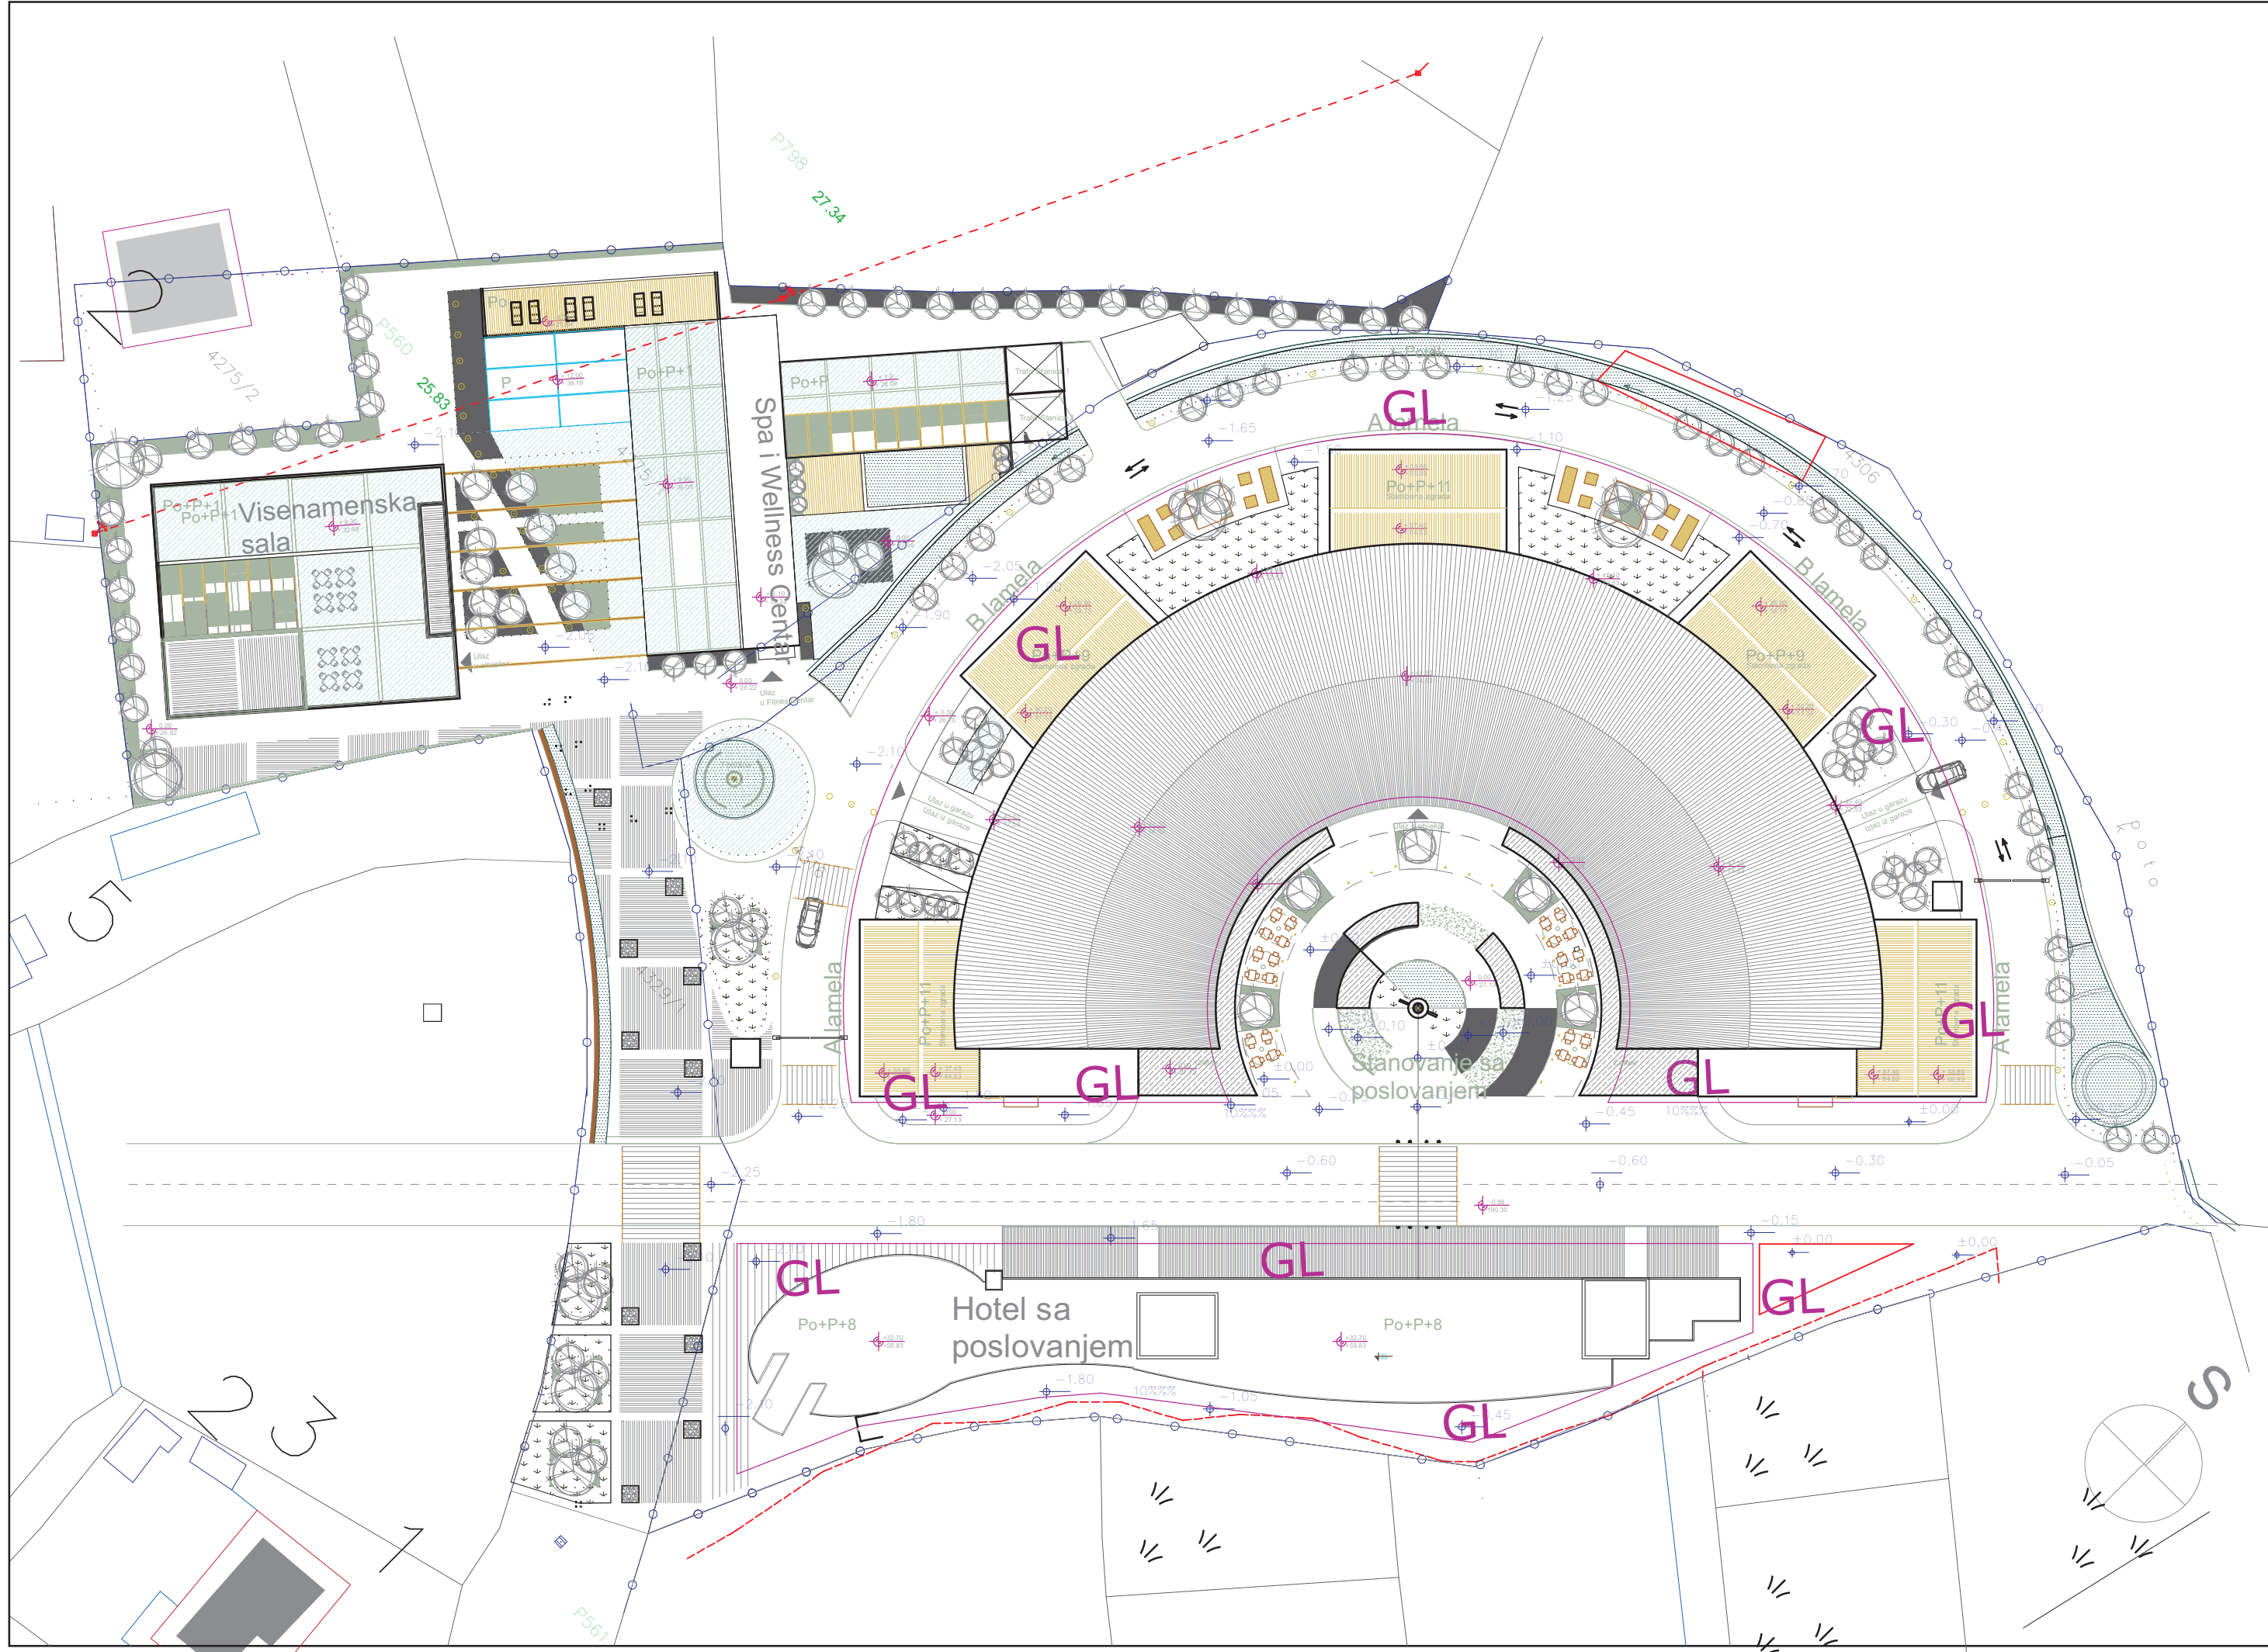


UP Bjeliši



obrađivač plana	CAU - Centar za arhitekturu i urbanizam	
naručilac plana	OPŠTINA BAR	odluka o izradi plana br.031-1669 Bar, maj 2009.god
naziv planskog dokumenta	" BJELIŠI I "	godina izrade plana 2009.godina
faza planskog dokumenta	predlog	Razmjera 1:500
naziv kartografskog prikaza	IDEJNO RJEŠENJE Situacioni plan-izgled krovova	broj kartografskog prikaza 15

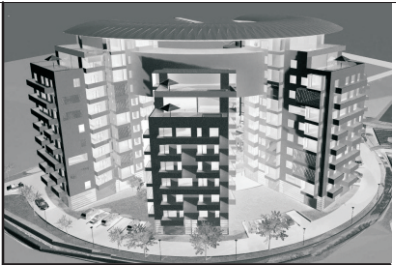

UP Bjeliši

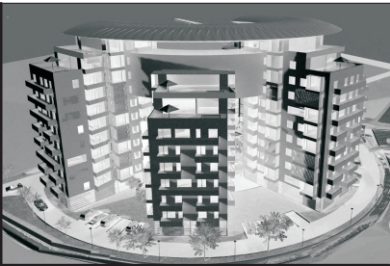

obrađivač plana	CAU - Centar za arhitekturu i urbanizam	
naručilac plana	OPŠTINA BAR	odluka o izradi plana br.031-1669 Bar, maj 2009.god
naziv planskog dokumenta	" BJELIŠI I "	godina izrade plana 2009 godina
faza planskog dokumenta	predlog	Razmjera 1:500
naziv kartografskog prikaza	IDEJNO RJEŠENJE Osnova I podzemne etaže	broj kartografskog prikaza 17

