


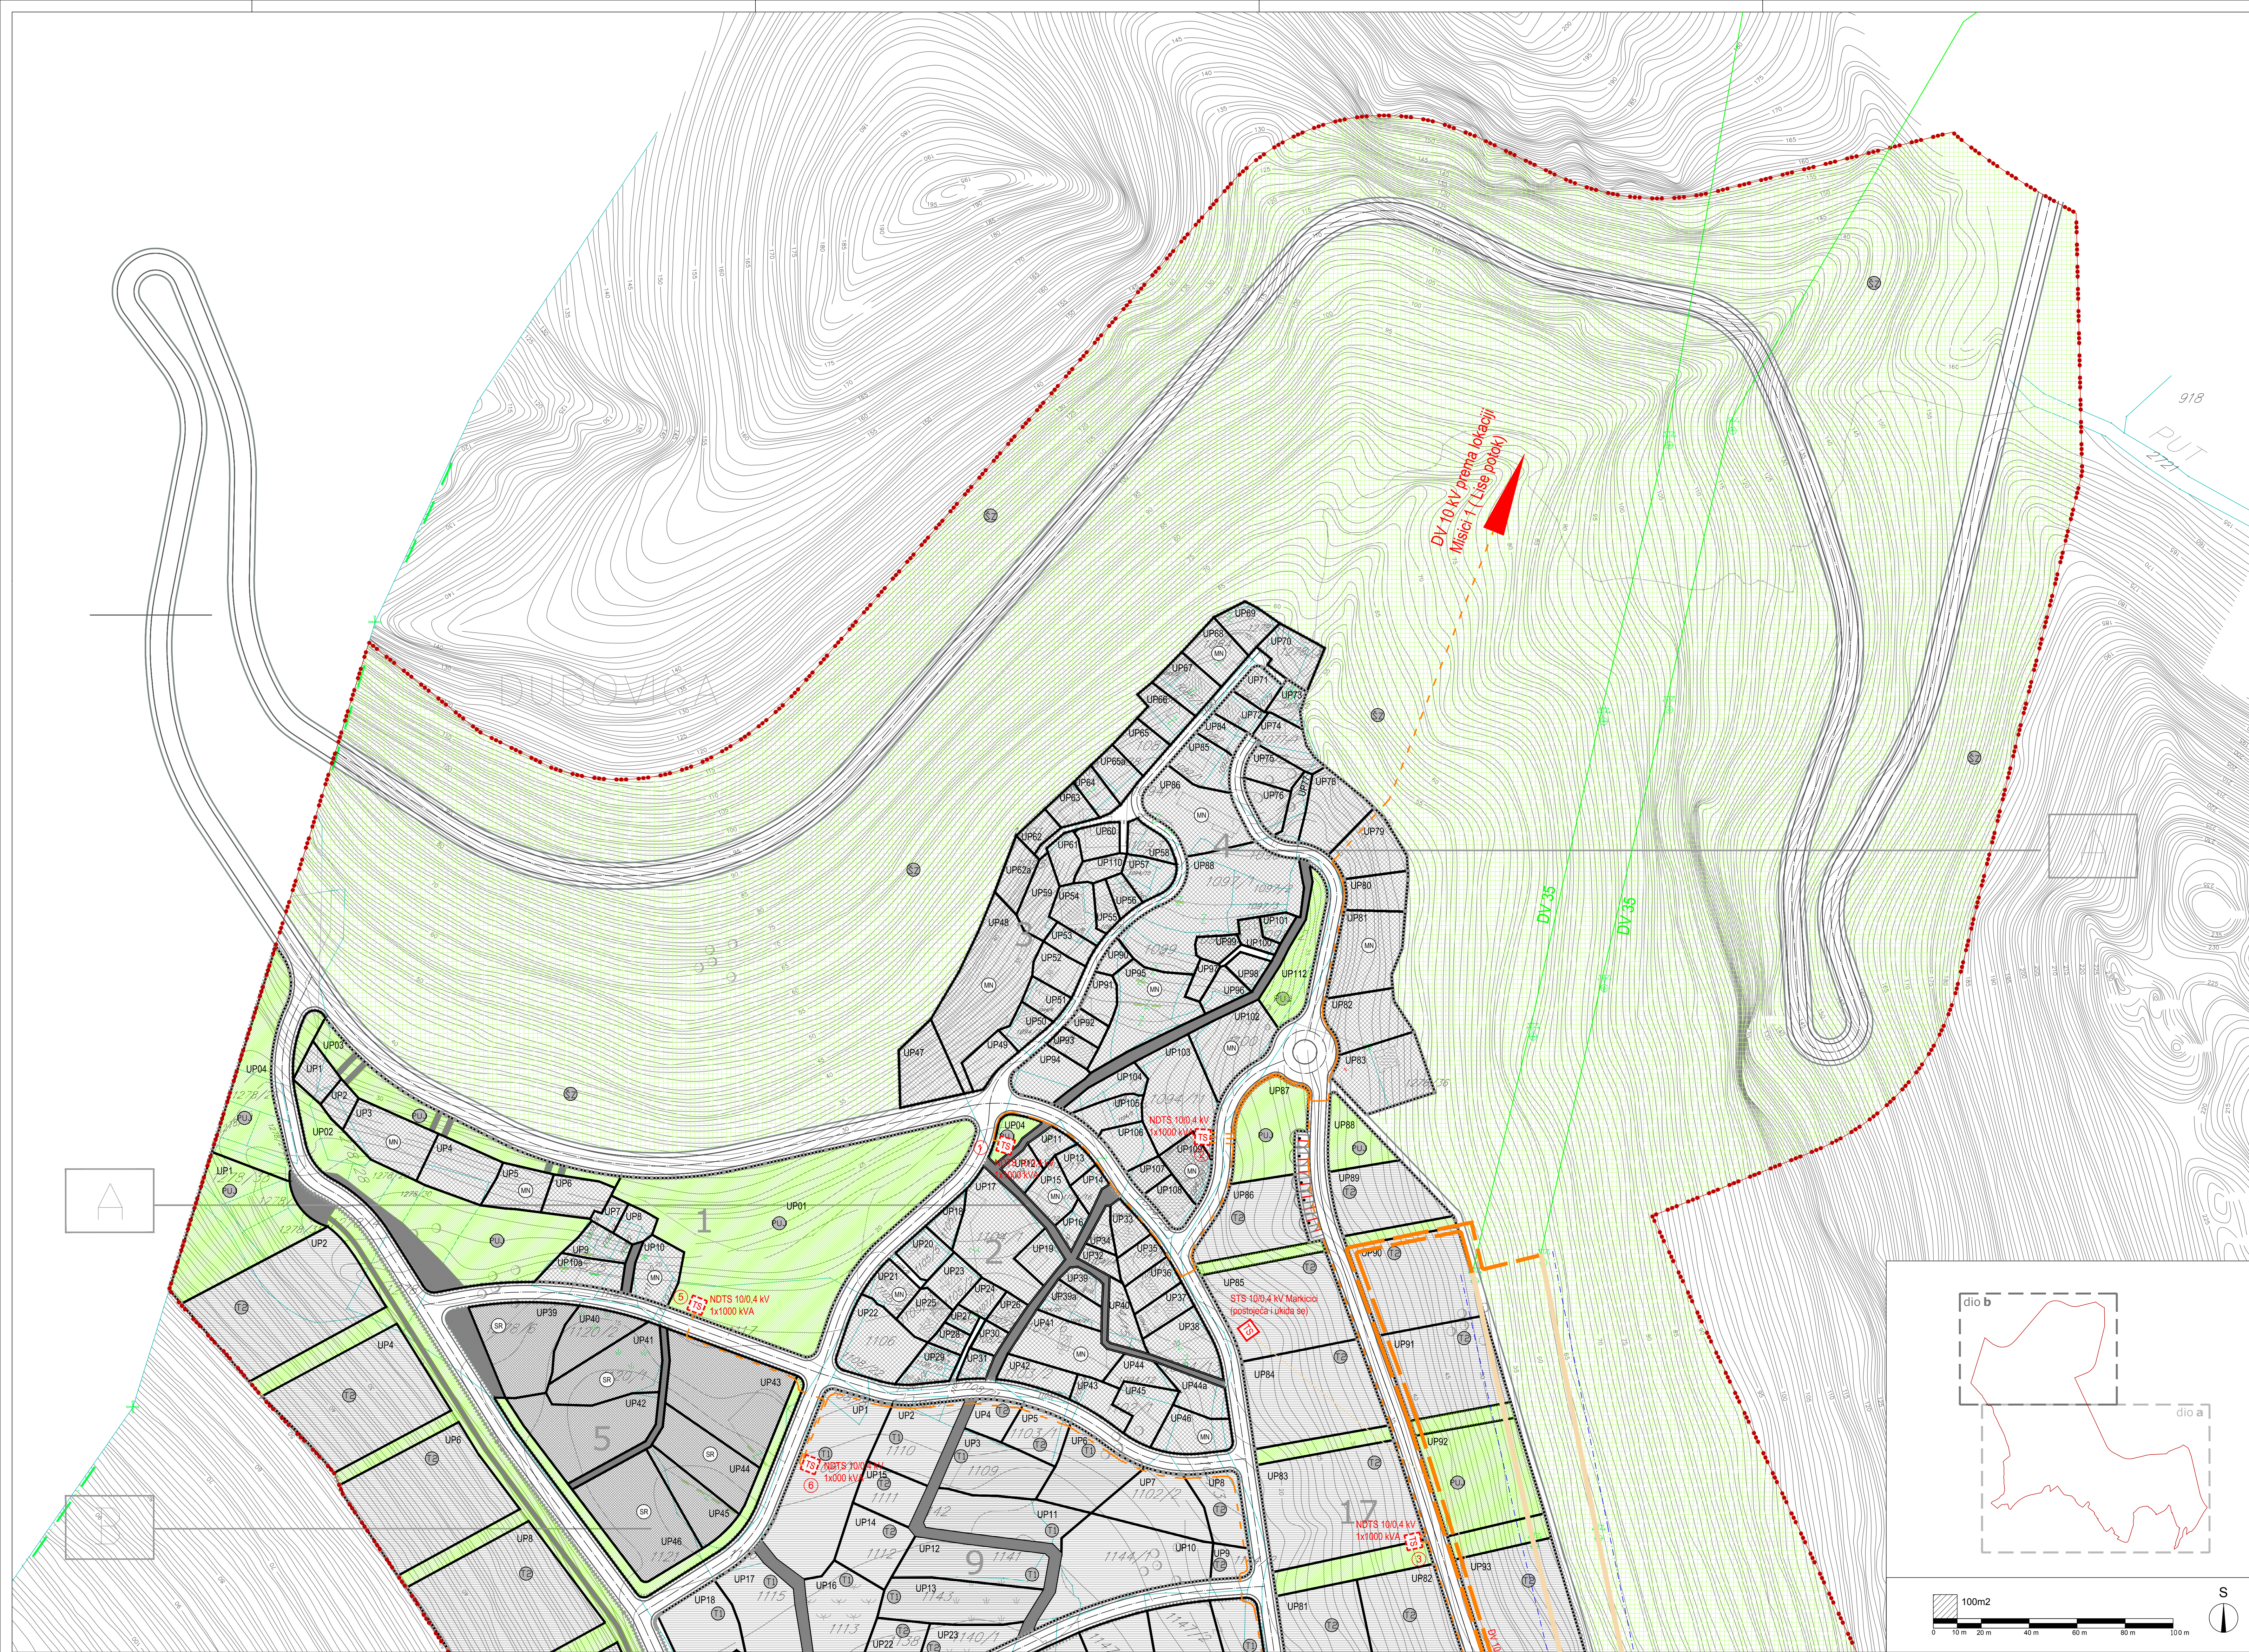


LEGENDA

- GRANICA ZAHVATA
- GRANICA PFPN MD
- BROJ I GRANICA KATASTARSKE PARCELE
- GRANICA URBANISTIČKE PARCELE
- UP24
- BROJ URBANISTIČKE PARCELE
- GRANICA BLOKA
- BROJ BLOKA

ELEKTROENERGETIKA

- TS 35/10KV POSTOJEĆA
- TS 10/0,4KV POSTOJEĆA
- TS 10/0,4KV PLAN
- ELEKTROVOD 10KV - UKIDANJE (ZMJESTANJE)
- ELEKTROVOD 10KV PLAN
- ELEKTROVOD 35KV PLAN
- ELEKTROVOD 35KV - POSTOJEĆI

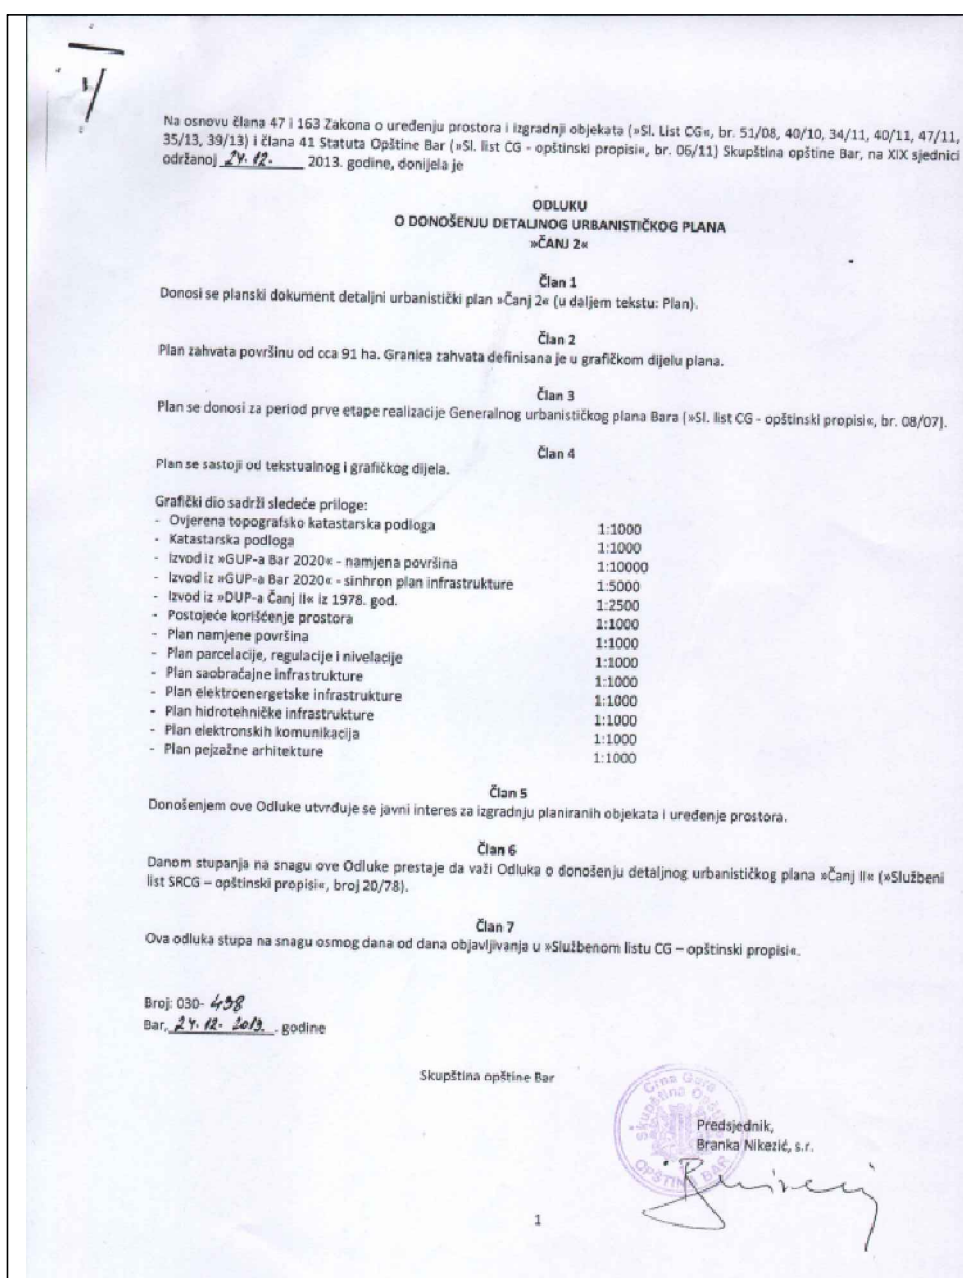

detaljni urbanistički plan:
ČANJ II

izradio: plan	CAU Centar za Arhitekturu i Urbanizam	registrirani broj: CAU, DAP, 08.07.21, 03
namjena: plan	OPŠTINA BAR	odluka o izradi plana: 05.01.2008
naslov: plan	Detaljni urbanistički plan "ČANJ II"	Bar, 05.01.2008
datum: plan	Plan	2013
datum: plan	Plan elektroenergetске infrastrukture	1:1000
datum: plan		broj grafičkog prikaza: 09b