



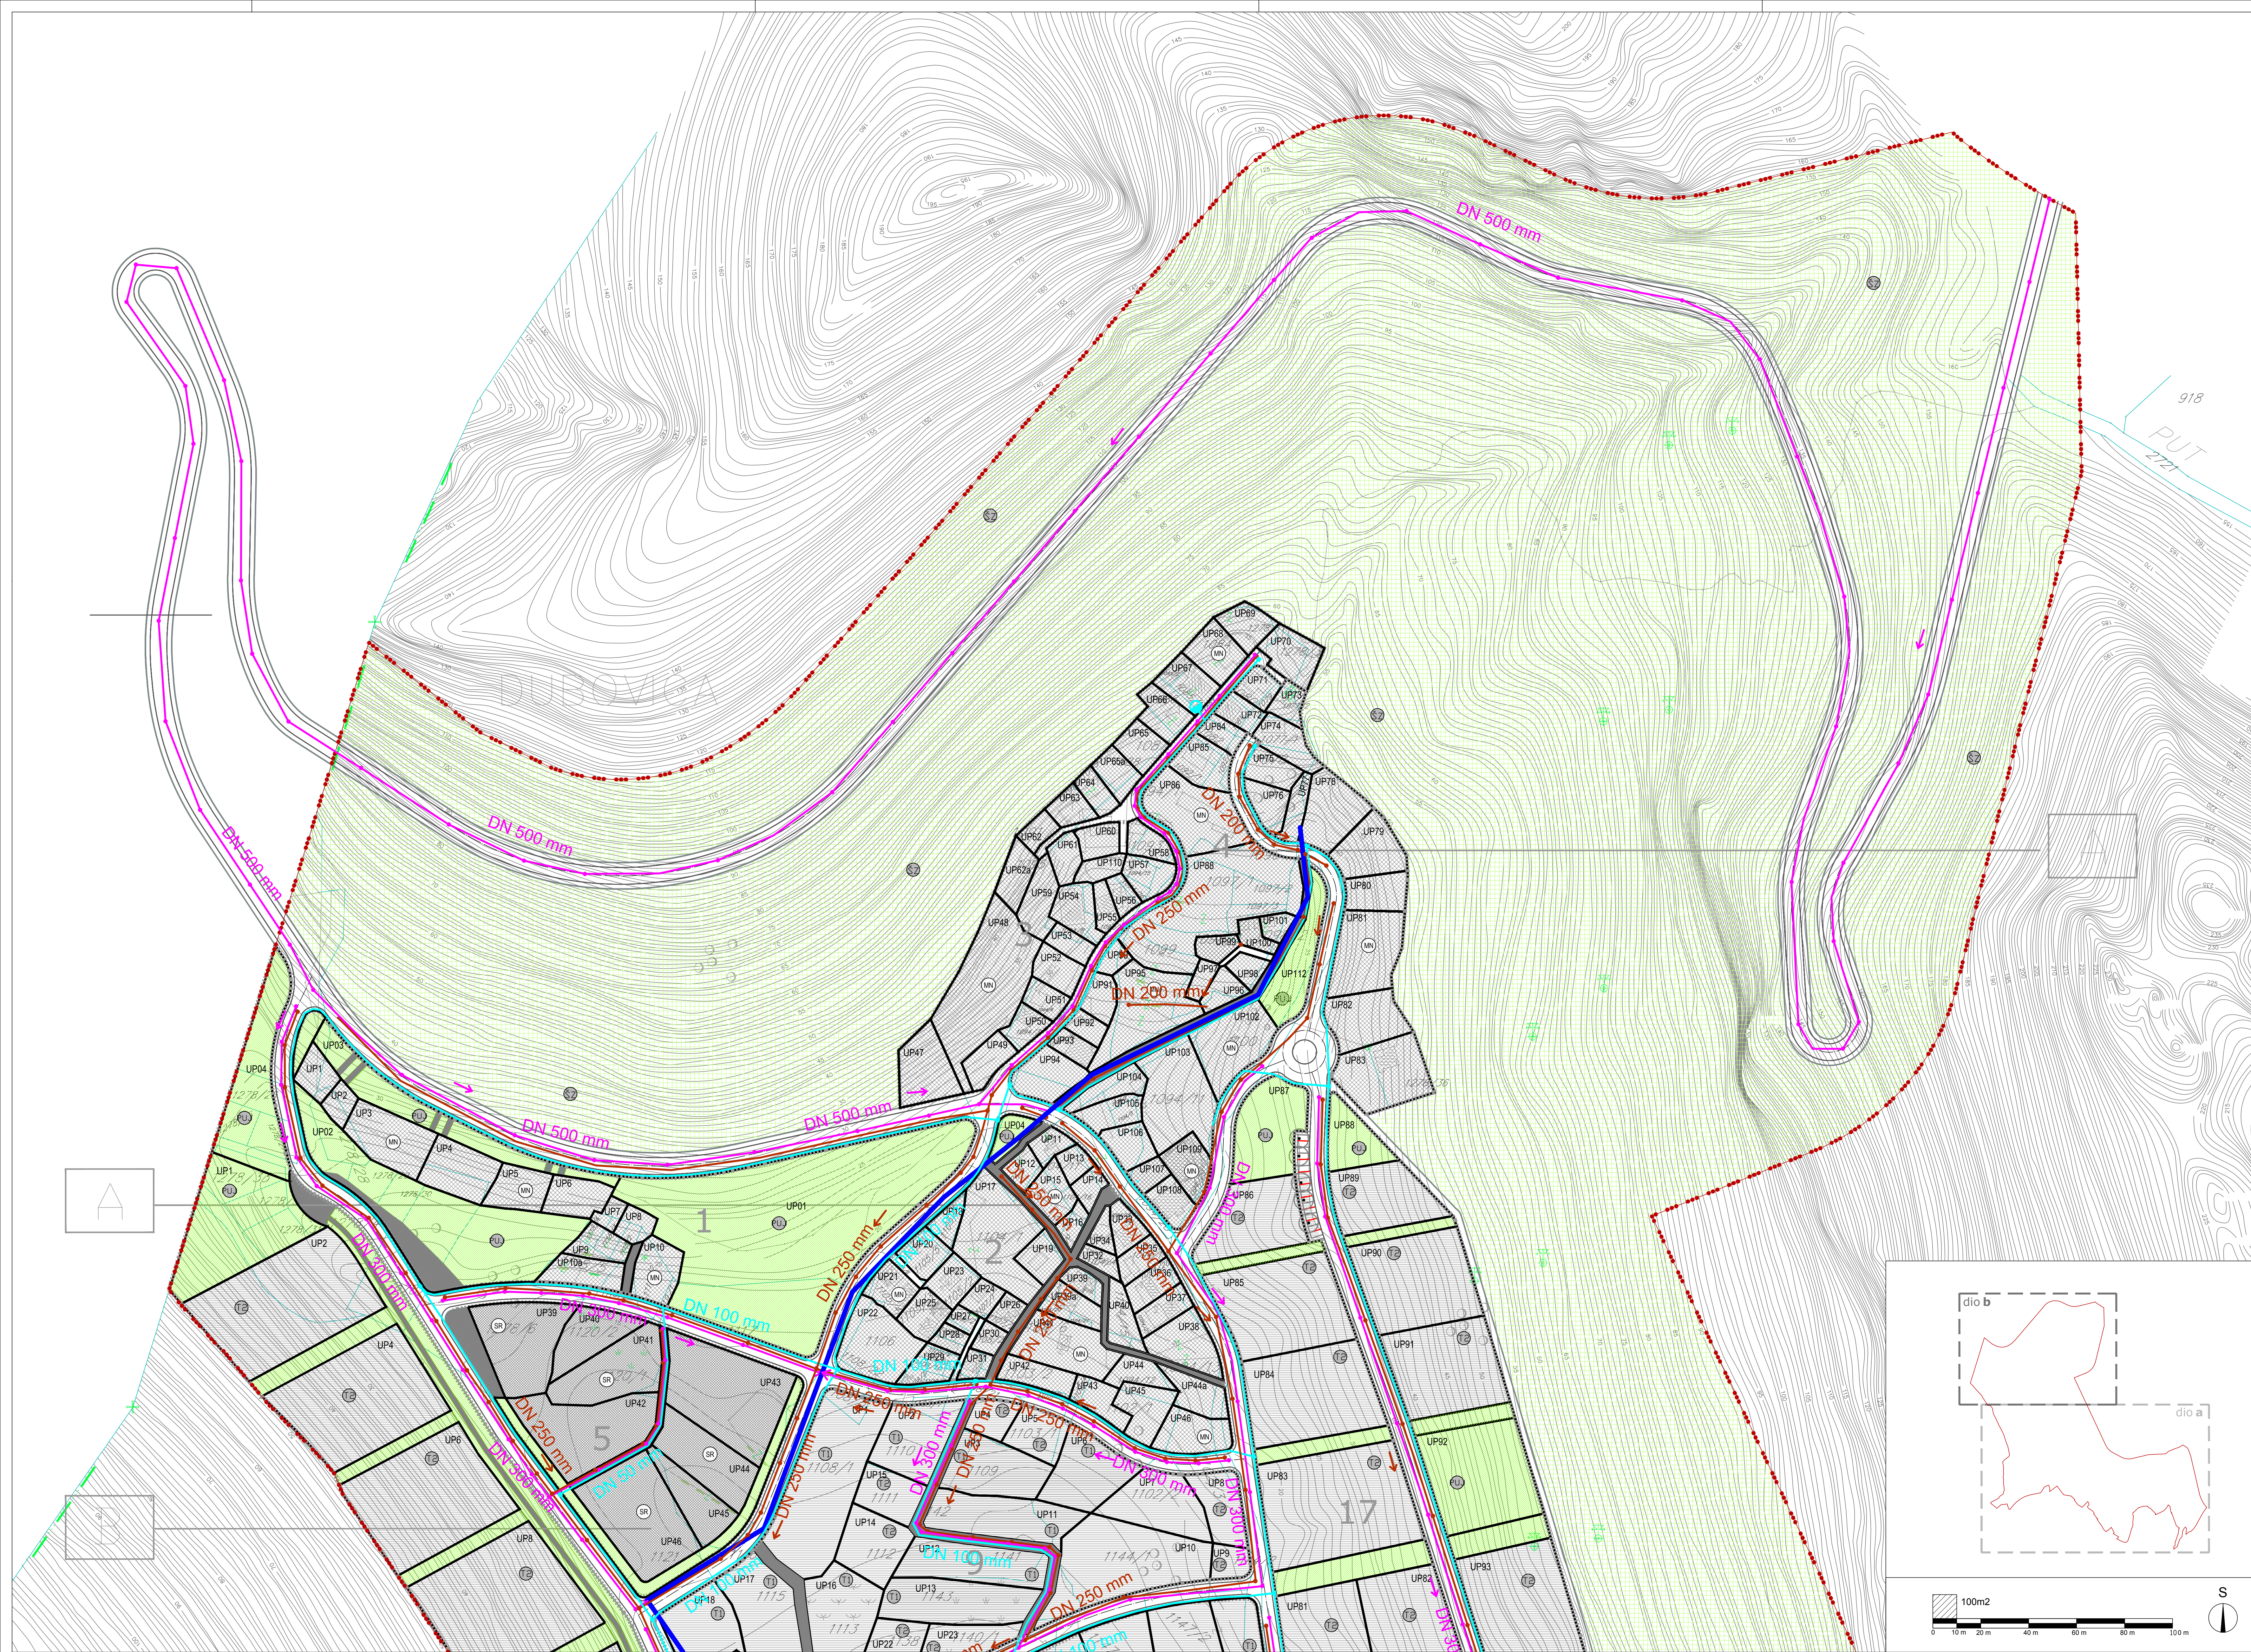

- LEGENDA**
- GRANICA ZAHVATA
 - GRANICA PFPN MD
 - BROJ I GRANICA KATASTARSKE PARCELE
 - GRANICA URBANISTIČKE PARCELE
 - UP24 BROJ URBANISTIČKE PARCELE
 - GRANICA BLOKA
 - BROJ BLOKA
- HIDROTEHNIČKA INFRASTRUKTURA**
- VODOVOD
 - FEKALNA KANALIZACIJA
 - ATMOSFERSKA KANALIZACIJA
 - POTOK
 - IZMJESTENI VODOVOD
 - ZONA ZAŠTITE OKO CJEVOVODA (L=2m OD OSOVINE CJEVOVODA)

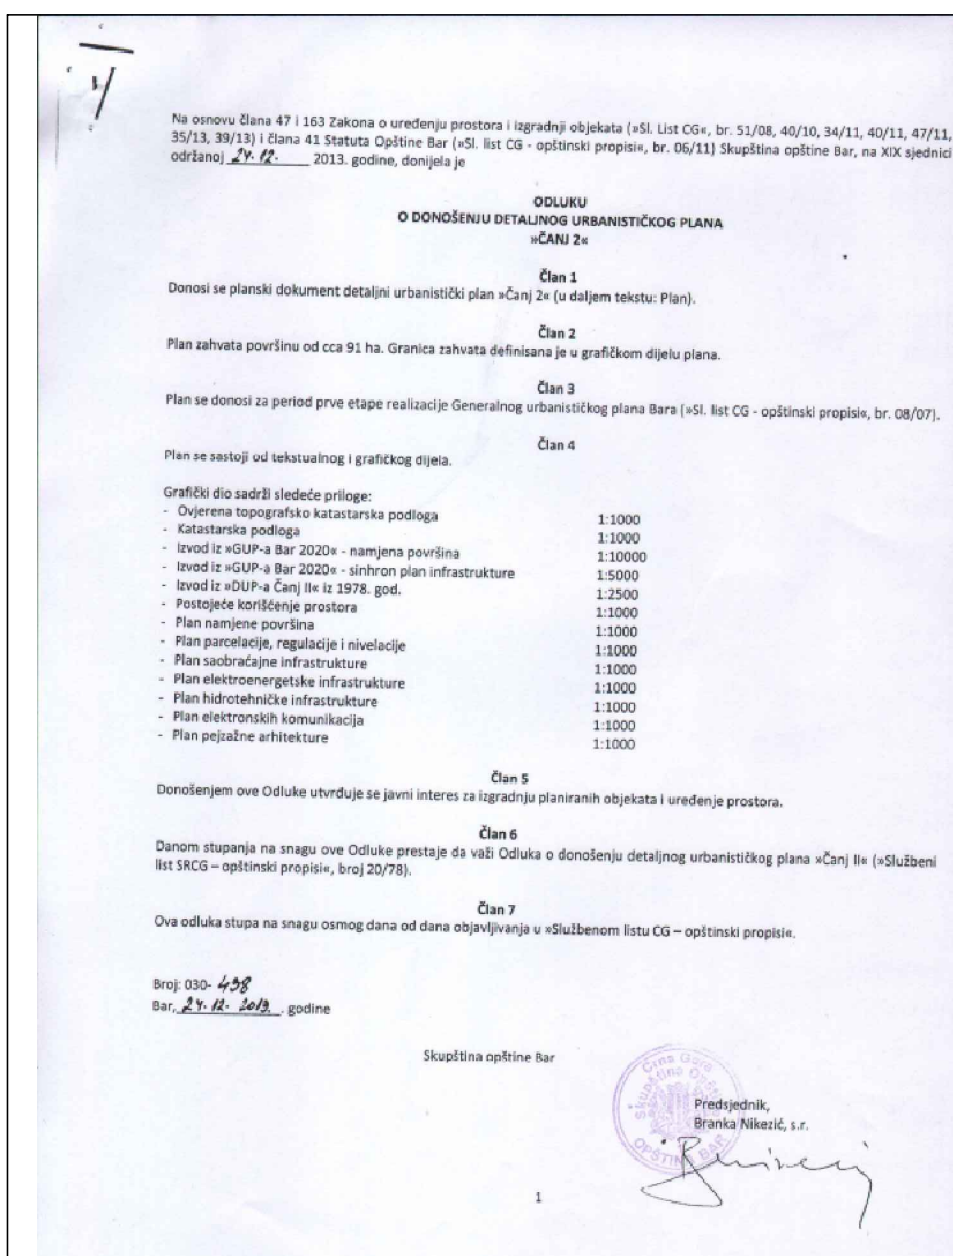

CAU
Centar za Arhitekturu i Urbanizam

detaljni urbanistički plan:
ČANJ II

izradio plan	CAU Centar za Arhitekturu i Urbanizam	registrirani broj: CAU, DAP, 08.07.21, 03
namjena	OPŠTINA BAR	odluka o izradi plana: br. 013/08 Bar, 05. mart 2008
naslov planiranih dokumenta	Detaljni urbanistički plan "ČANJ II"	izradio planiranih dokumenta: 2013
naslov planiranih dokumenta	Plan	razmjera: 1:1000
naslov grafičkog prikaza	Plan hidrotehničke infrastrukture	broj grafičkog prikaza: 10b