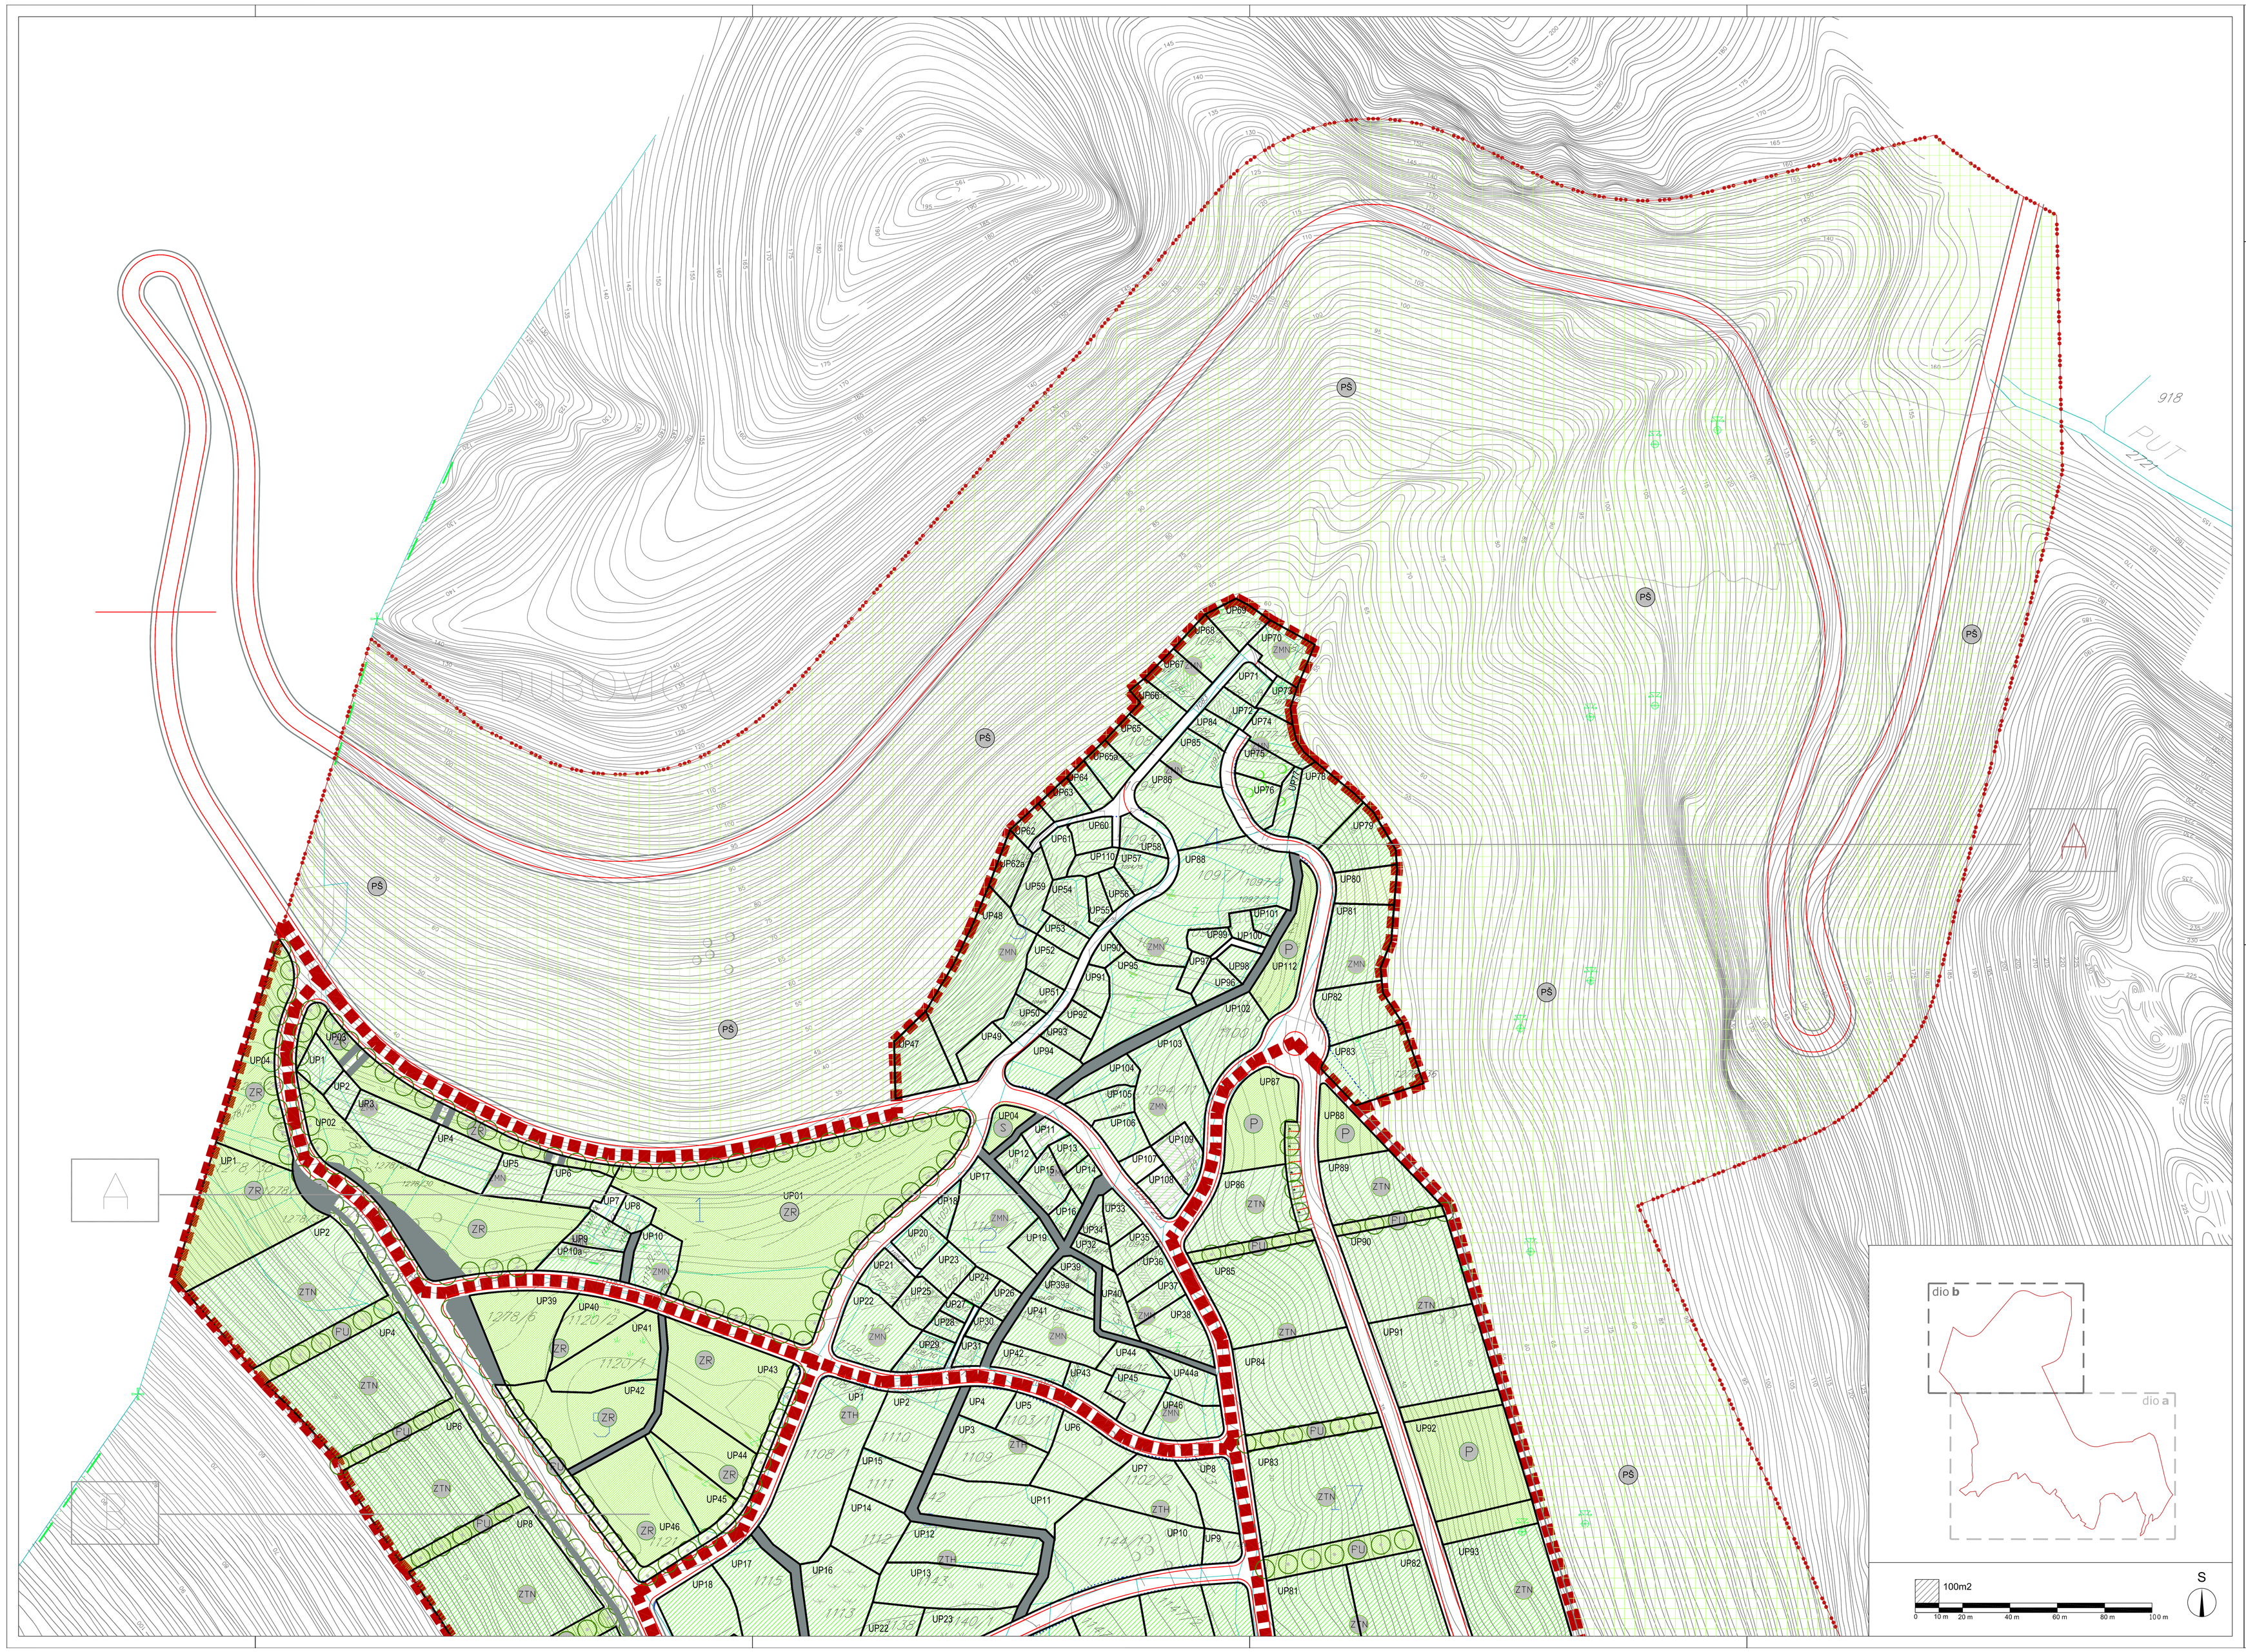

LEGENDA

- GRANICA ZAHVATA
- GRANICA PPPN MD
- 534/7 BROJ I GRANICA KATASTARSKE PARCELE
- GRANICA URBANISTIČKE PARCELE
- UP24 BROJ URBANISTIČKE PARCELE
- GRANICA BLOKA
- 2 BROJ BLOKA

ŠUMSKE POVRŠINE

- PŠ ZAŠTITNE ŠUME

ZELENE POVRŠINE JAVNE NAMJENE

- PUJ
- LINEARNO ZELENILO- DRVOREO
- P PARK
- PŠ PARK ŠUMA
- ZR ZONE REKREACIJE
- PU PEŠAČKA ULICA- ZELENI KORIDORI
- T TRG
- S SKVER

ZELENE POVRŠINE OGRANIČENE NAMJENE

- PUO
- ZTN ZELENILO ZA TURIZAM (HOTELI)
- ZTN ZELENILO TURISTIČKIH NASELJA
- ZHN ZELENILO U OKVIRU MJEŠOVITE NAMJENE

ZELENE POVRŠINE SPECIJALNE NAMJENE

- PUIS
- ZIK ZELENILO INFRASTRUKTURE

- PLATO

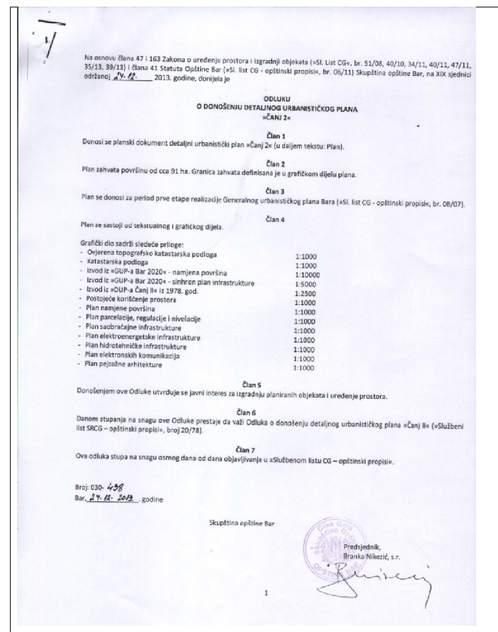

Na osnovu člana 47 i 103 Zakona o uređenju prostora i izgradnji objekata (»Sl. list CRG«, br. 51/09, 40/10, 44/11, 45/11, 47/11, 35/13, 39/13, 44/14, 56/14 i »Sl. list Crne Gore« br. 64/17 - - -