


KARAKTERISTIČNI
POPREČNI PROFILI, R=1:100

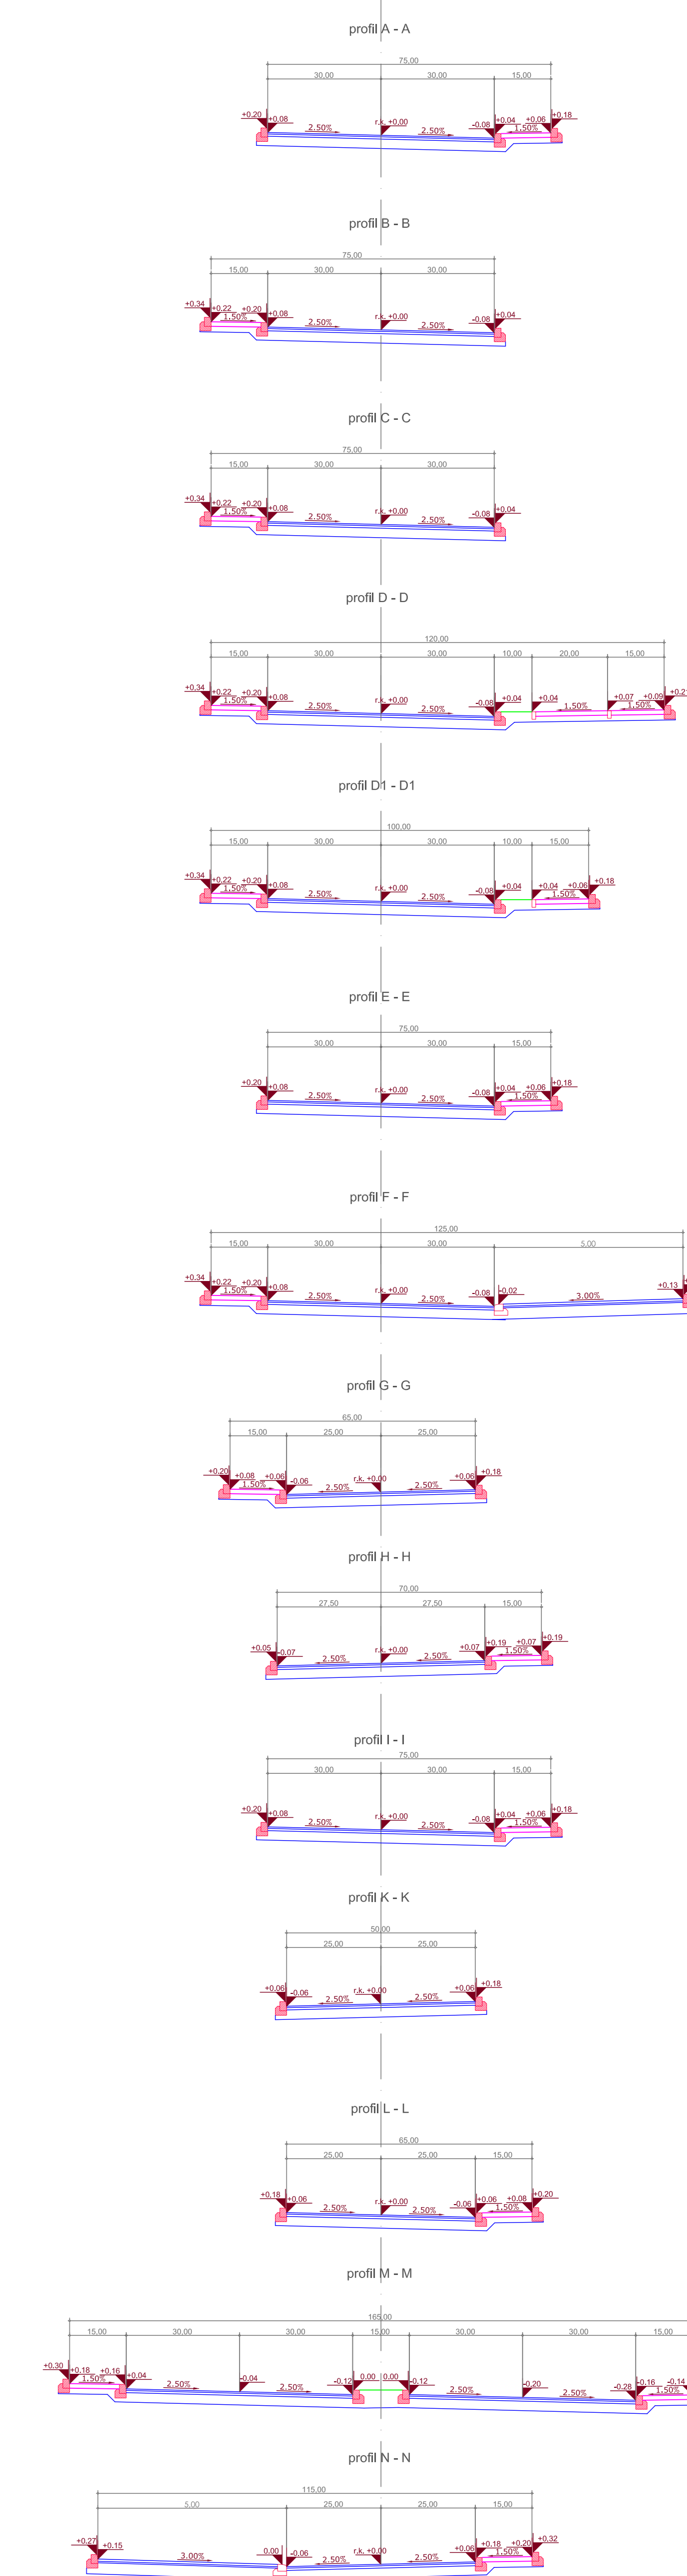

DRUGA VARIJANTA
RASKRŠĆA U DVA NIVOA

LEGENDA:

- GRANICA DETALJNOG PLANA
- REZERVNI POJAS ZA BULEVAR
- ZAŠTITNA ZONA IZ OBLASTI VEŠTAČENJA
- REZERVNI POJAS ZA KOLSKO PJEŠAČKI SAOBRAĆAJ
- GRANICA ZONE
- GRAĐEVINSKA LINIJA
- GRANICA URBANISTIČKE PARCELE
- KOLSKE SAOBRAĆAJNICE
- KOLSKO-PJEŠAČKE POVRŠINE
- PJEŠAČKE POVRŠINE TROTOAR
- BIKLIŠTIČKA STAZA
- RASKRŠĆE PUTEVA U DVA NIVOA
- MOSTI
- POTOCI

INVESTOR:
OPŠTINA BAR

ODRABIO:
DEL PROJEKT d.o.o. Budva
BarProject d.o.o. Bar

DUP BRCA - predlog

PLANIRANO STANJE

NIVELACIJA SAOBRAĆAJA

MAŠTAR:
1:1000
06.
april, 2011.