PRODUCED BY AN AUTODESK EDUCATIONAL PRODUCT

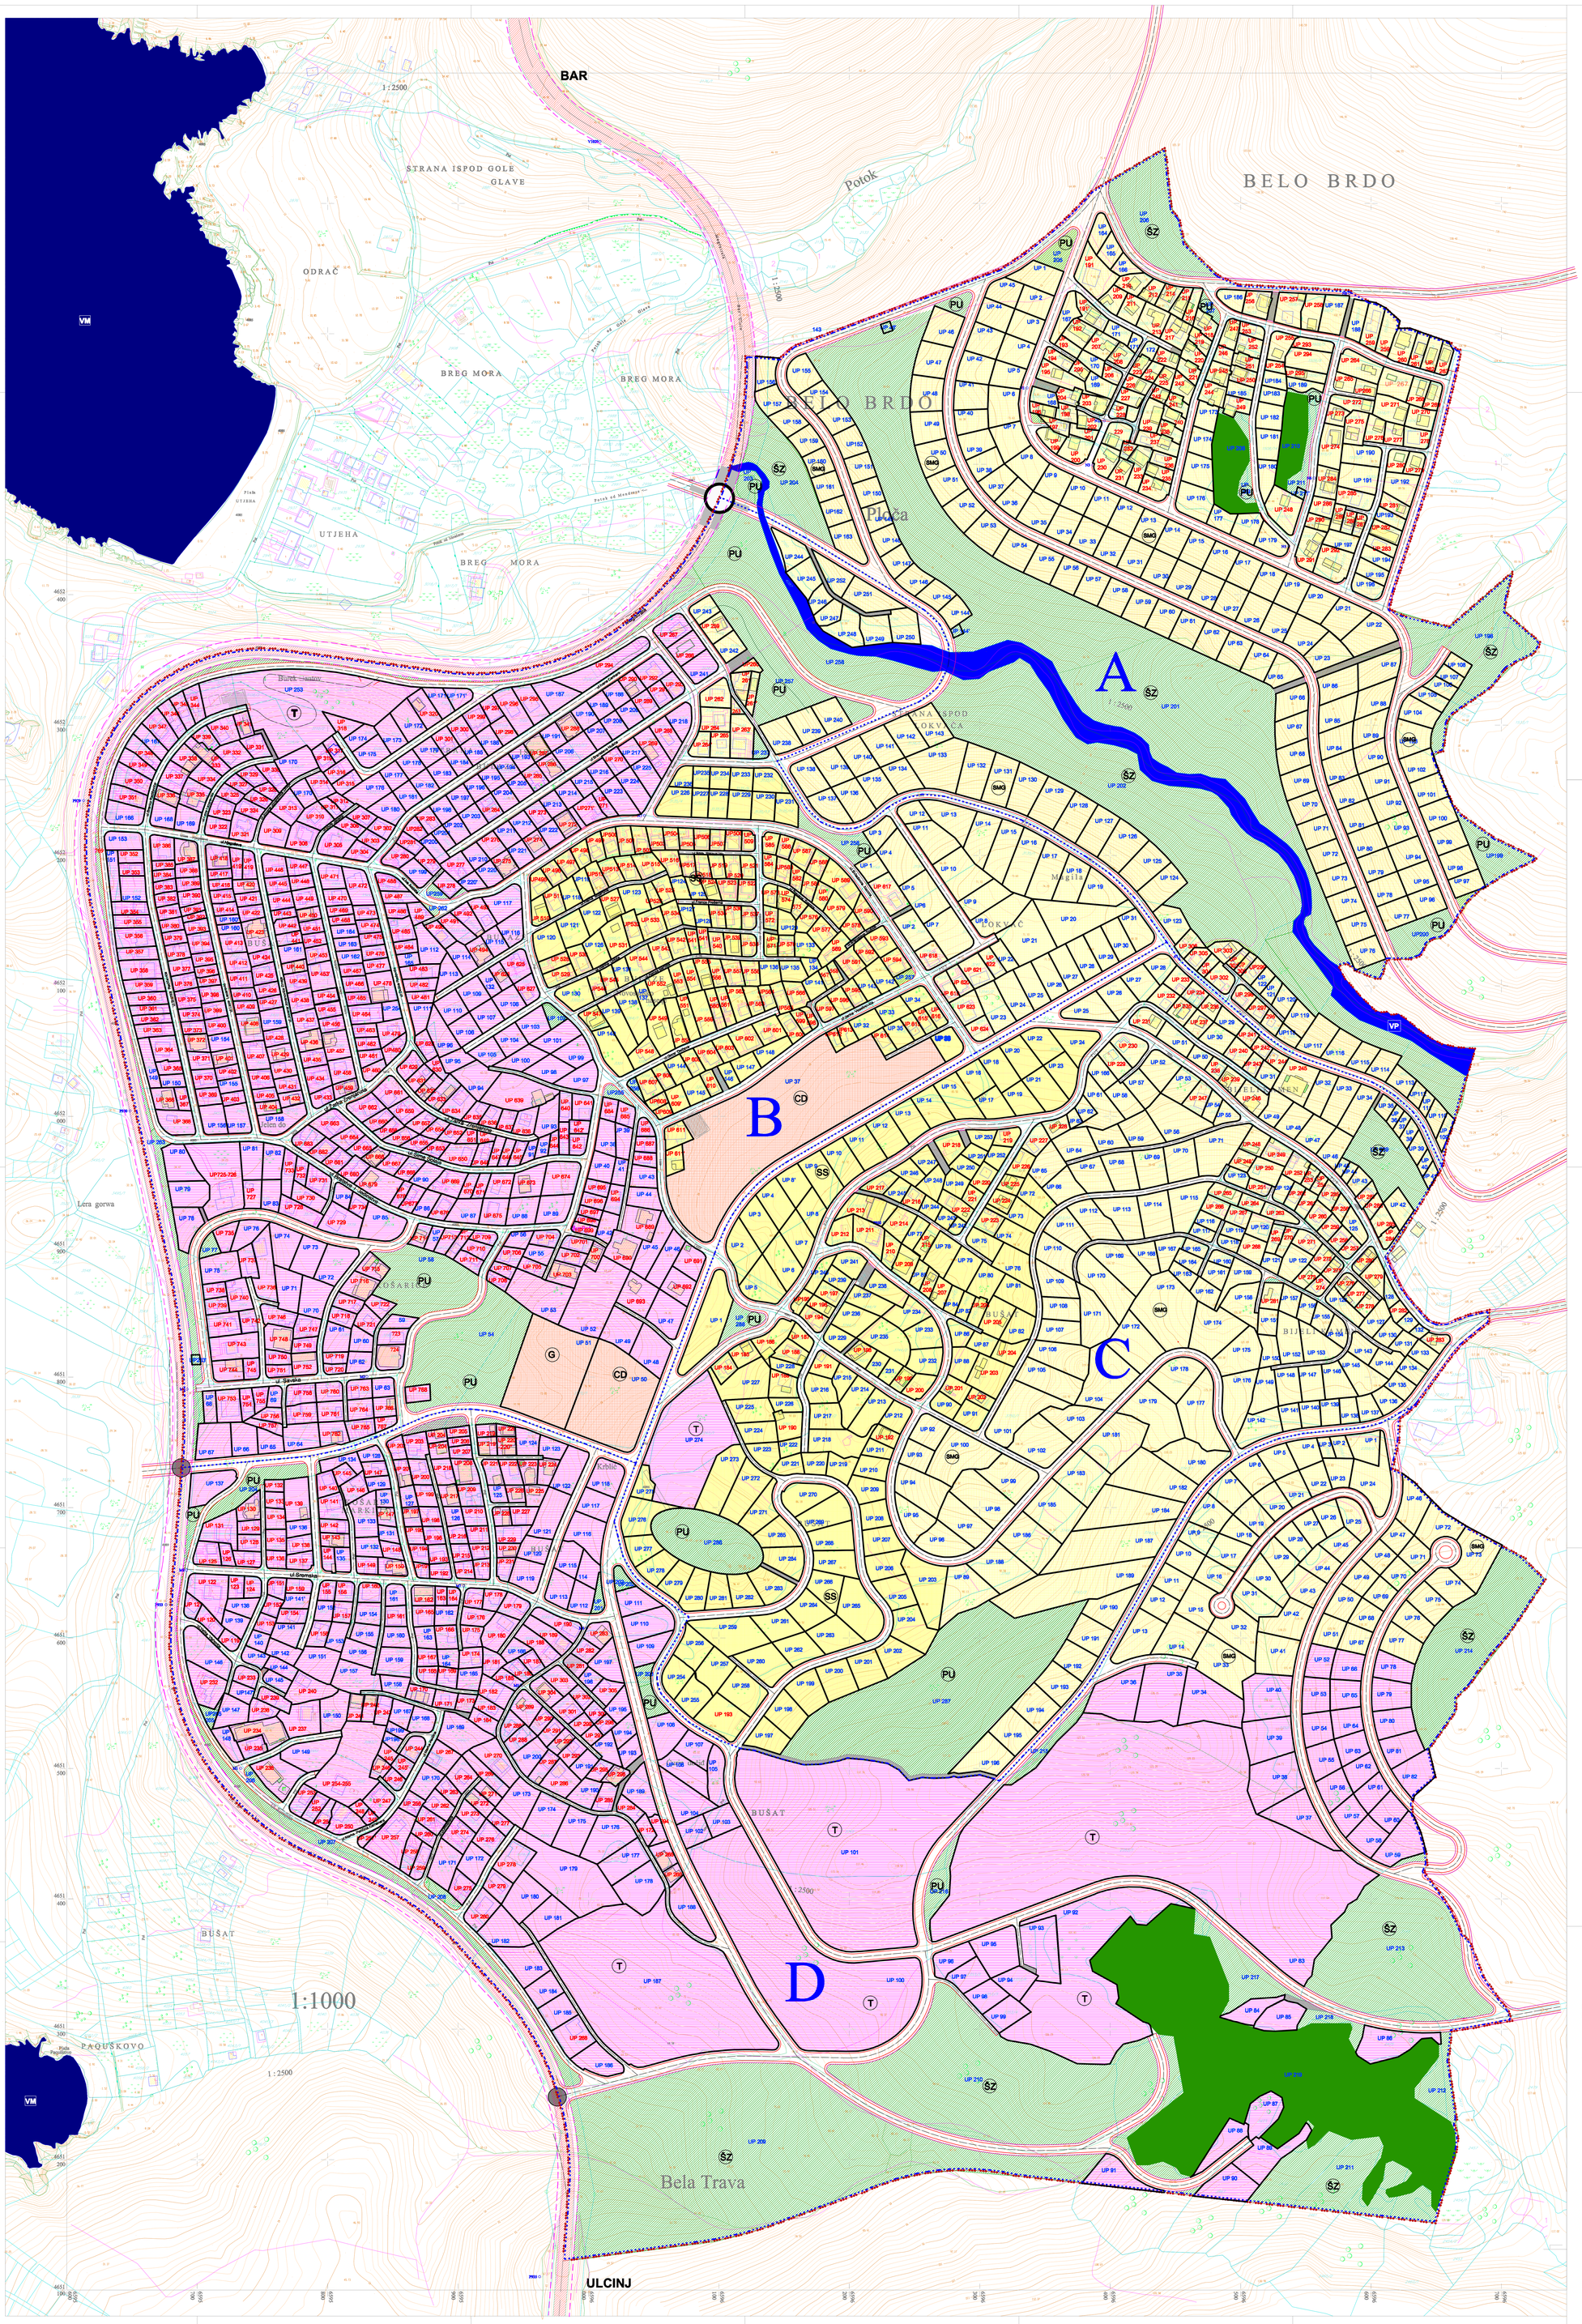

LEGENDA:
DOSNIMLJENI OBJEKTI

- STAMBENA ZGRADA
- POMOĆNI OBJEKAT
- TEMELJI
- BISTJERNA - Cisterna za vodu
- TERASA UZ OBJEKAT

DETALJNI URBANISTIČKI PLAN
BUŠAT - BAR

LEGENDA

- granica zahvata
- granica zone
- A,B,C,D oznaka zona
- granica urbanističke parcele
- UP 1 oznaka urbanistička parcela (sa postojećim objektima)
- UP 1 oznaka urbanistička parcela (novoplanirani)
- SMG površine za stanovanje male gustine (IZ=O,4; II=1,6; max.spratnost 4 nadzemne etaže)
- SS površine za stanovanje srednje gustine (IZ=O,4; II=1, 6; max.spratnost 5 nadzemnih etaža)
- površine za turističko stanovanje(IZ=O,4; II=1,6; max.spratnost 4 nadzemne etaže)
- T površine za turizam
- CO površine za centralne djelatnosti(IZ=O, 5; II=2,0; max.spratnost 7 nadzemnih etaža)
- G garaže
- VP potok
- VM more
- ŠZ zaštitne šume
- PU pejzažno uređenje
- maslinjaci

investitor
Opština Bar
obrađivač
Republički zavod za urbanizam i projektovanje
AD Podgorica

plan, jul 2011.

PLANIRANA NAMJENA POVRŠINA

1:1000

rzup

06

PRODUCED BY AN AUTODESK EDUCATIONAL PRODUCT
PRODUCED BY AN AUTODESK EDUCATIONAL PRODUCT
PRODUCED BY AN AUTODESK EDUCATIONAL PRODUCT