


POSREBNI PRESECA SMOBRANJICA

1. 1:1
2. 1:2
3. 1:3
4. 1:4
5. 1:5
6. 1:6
7. 1:8
8. 1:10

KOORDINATE TERENOVA U KONTURNI MAPI

1. 1:1
2. 1:2
3. 1:3
4. 1:4
5. 1:5
6. 1:6
7. 1:8
8. 1:10

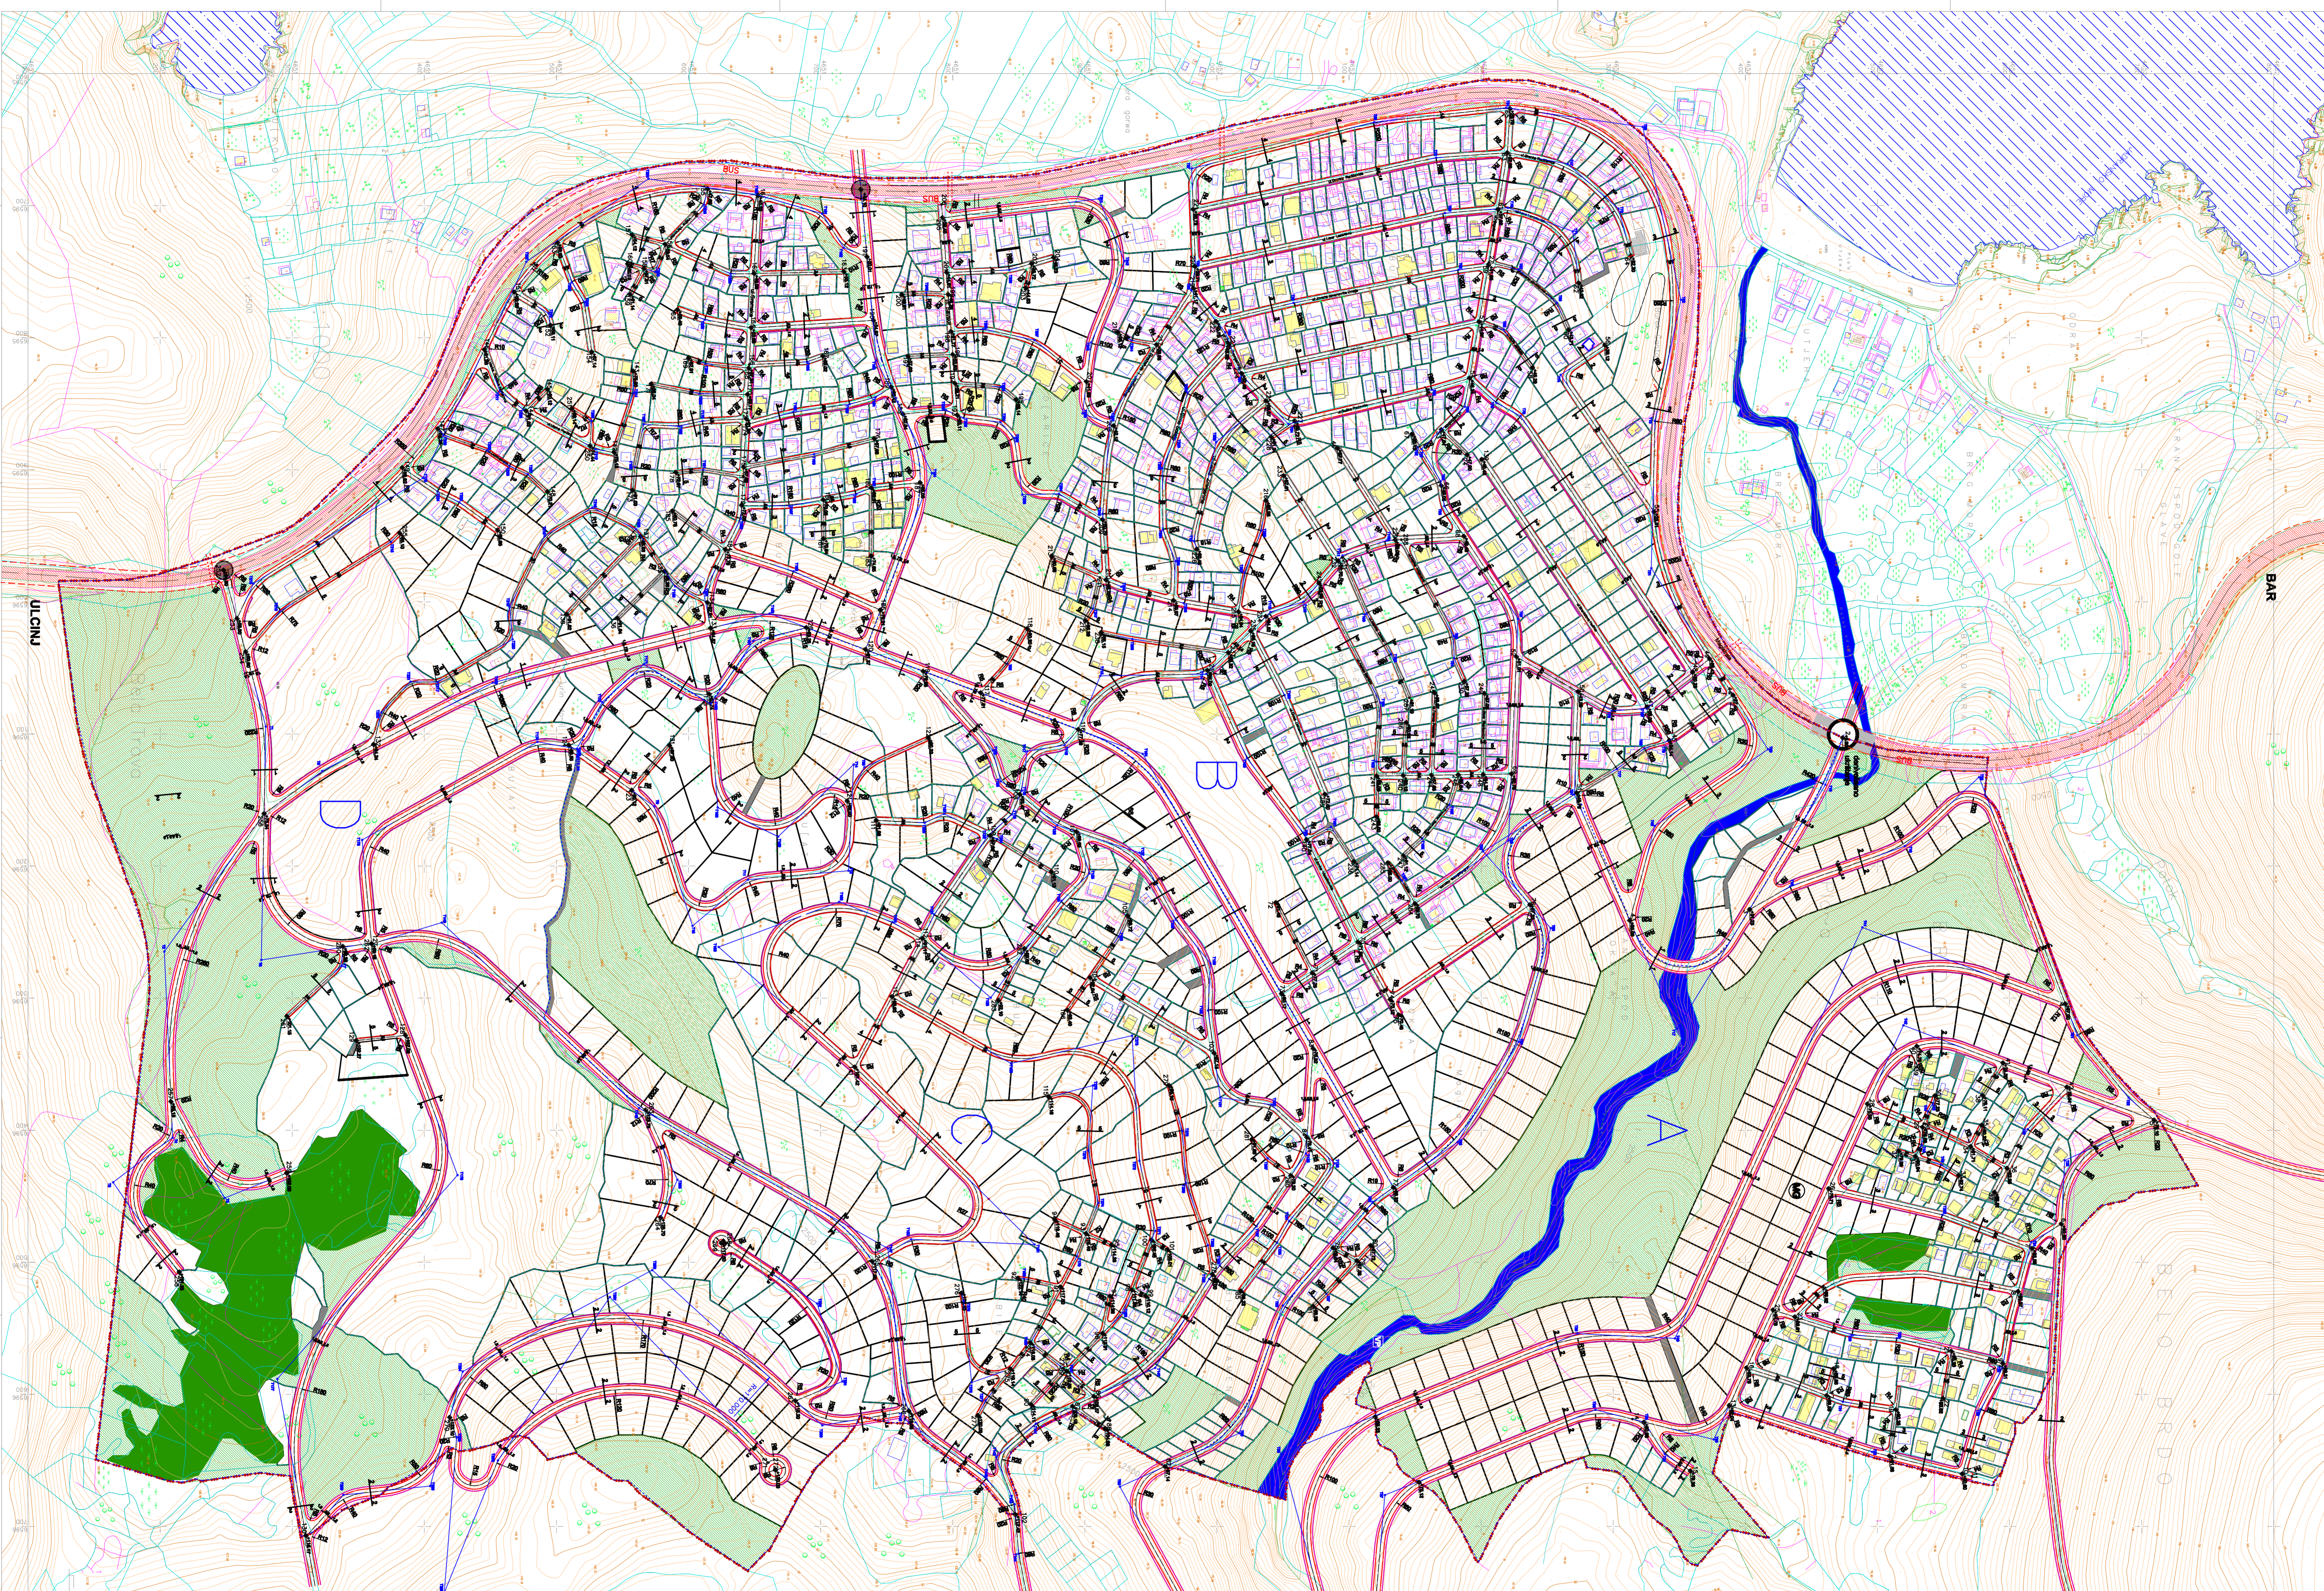

POSREBNI PRESECA SMOBRANJICA	KOORDINATE TERENOVA U KONTURNI MAPI
1. 1:1	1. 1:1
2. 1:2	2. 1:2
3. 1:3	3. 1:3
4. 1:4	4. 1:4
5. 1:5	5. 1:5
6. 1:6	6. 1:6
7. 1:8	7. 1:8
8. 1:10	8. 1:10

DETALJNI URBANISTIČKI PLAN

BUŠAT - BAR

1:1000

SAOBRAĆAJ

09