PRODUCED BY AN AUTODESK EDUCATIONAL PRODUCT

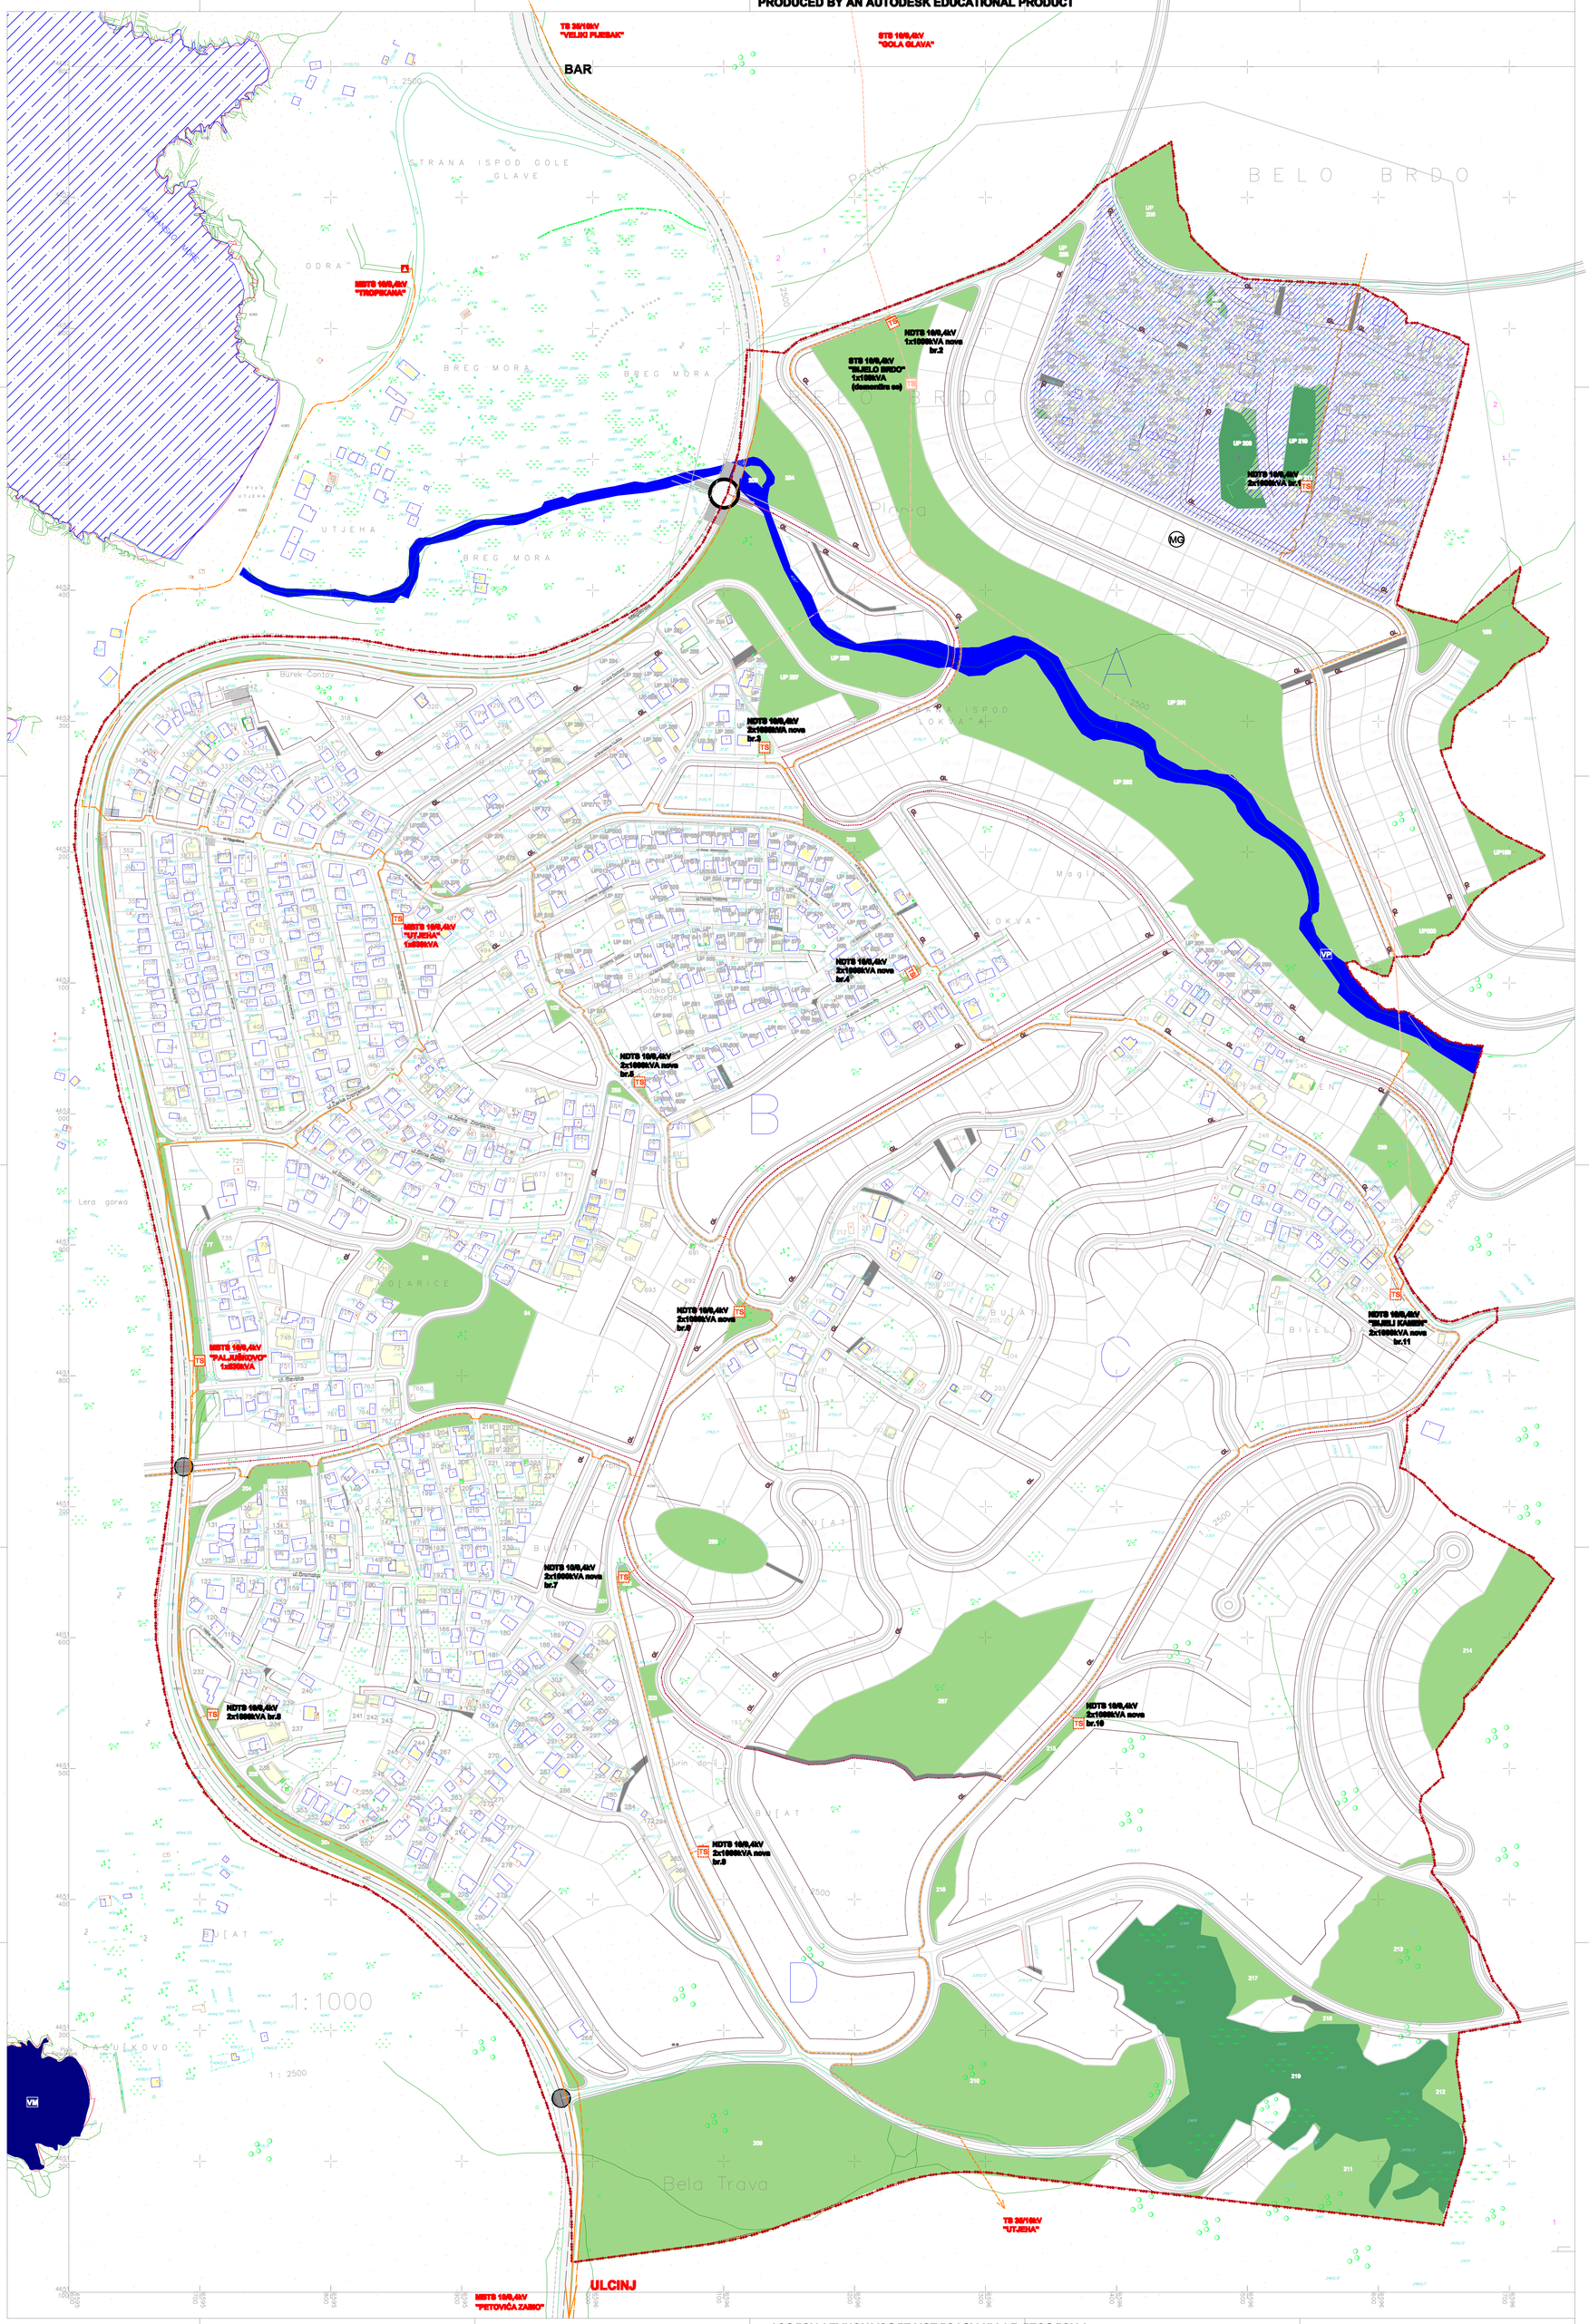

DETALJNI URBANISTIČKI PLAN

BUŠAT - BAR

LEGENDA

- granica zahvata
- granica zone
- A,B,C,D - oznaka zone
- 10kV postojeći kablovi
- 10kV postojeći kablovi koji se ukida
- dio DV 10kV koji se zadržava
- dio DV 10kV koji se demontira
- trasa planiranog 10kV kabla van DUP-a
- 10kV kablovi - planiran drugim planskim dokumentima
- TS - postojeća trafostanica 10 / 0,4 kV koja se zadržava
- TS - postojeća trafostanica 10 / 0,4 kV koja se demontira
- TS - planirana trafostanica 10 / 0,4 kV

Investitor
Opština Bar
Izrađivač
Republički zavod za urbanizam i projektovanje AD Podgorica

predlog, jul 2011.

ELEKTROENERGETIKA
planirano stanje

1:1000

10a

PRODUCED BY AN AUTODESK EDUCATIONAL PRODUCT