PRODUCED BY AN AUTODESK EDUCATIONAL PRODUCT

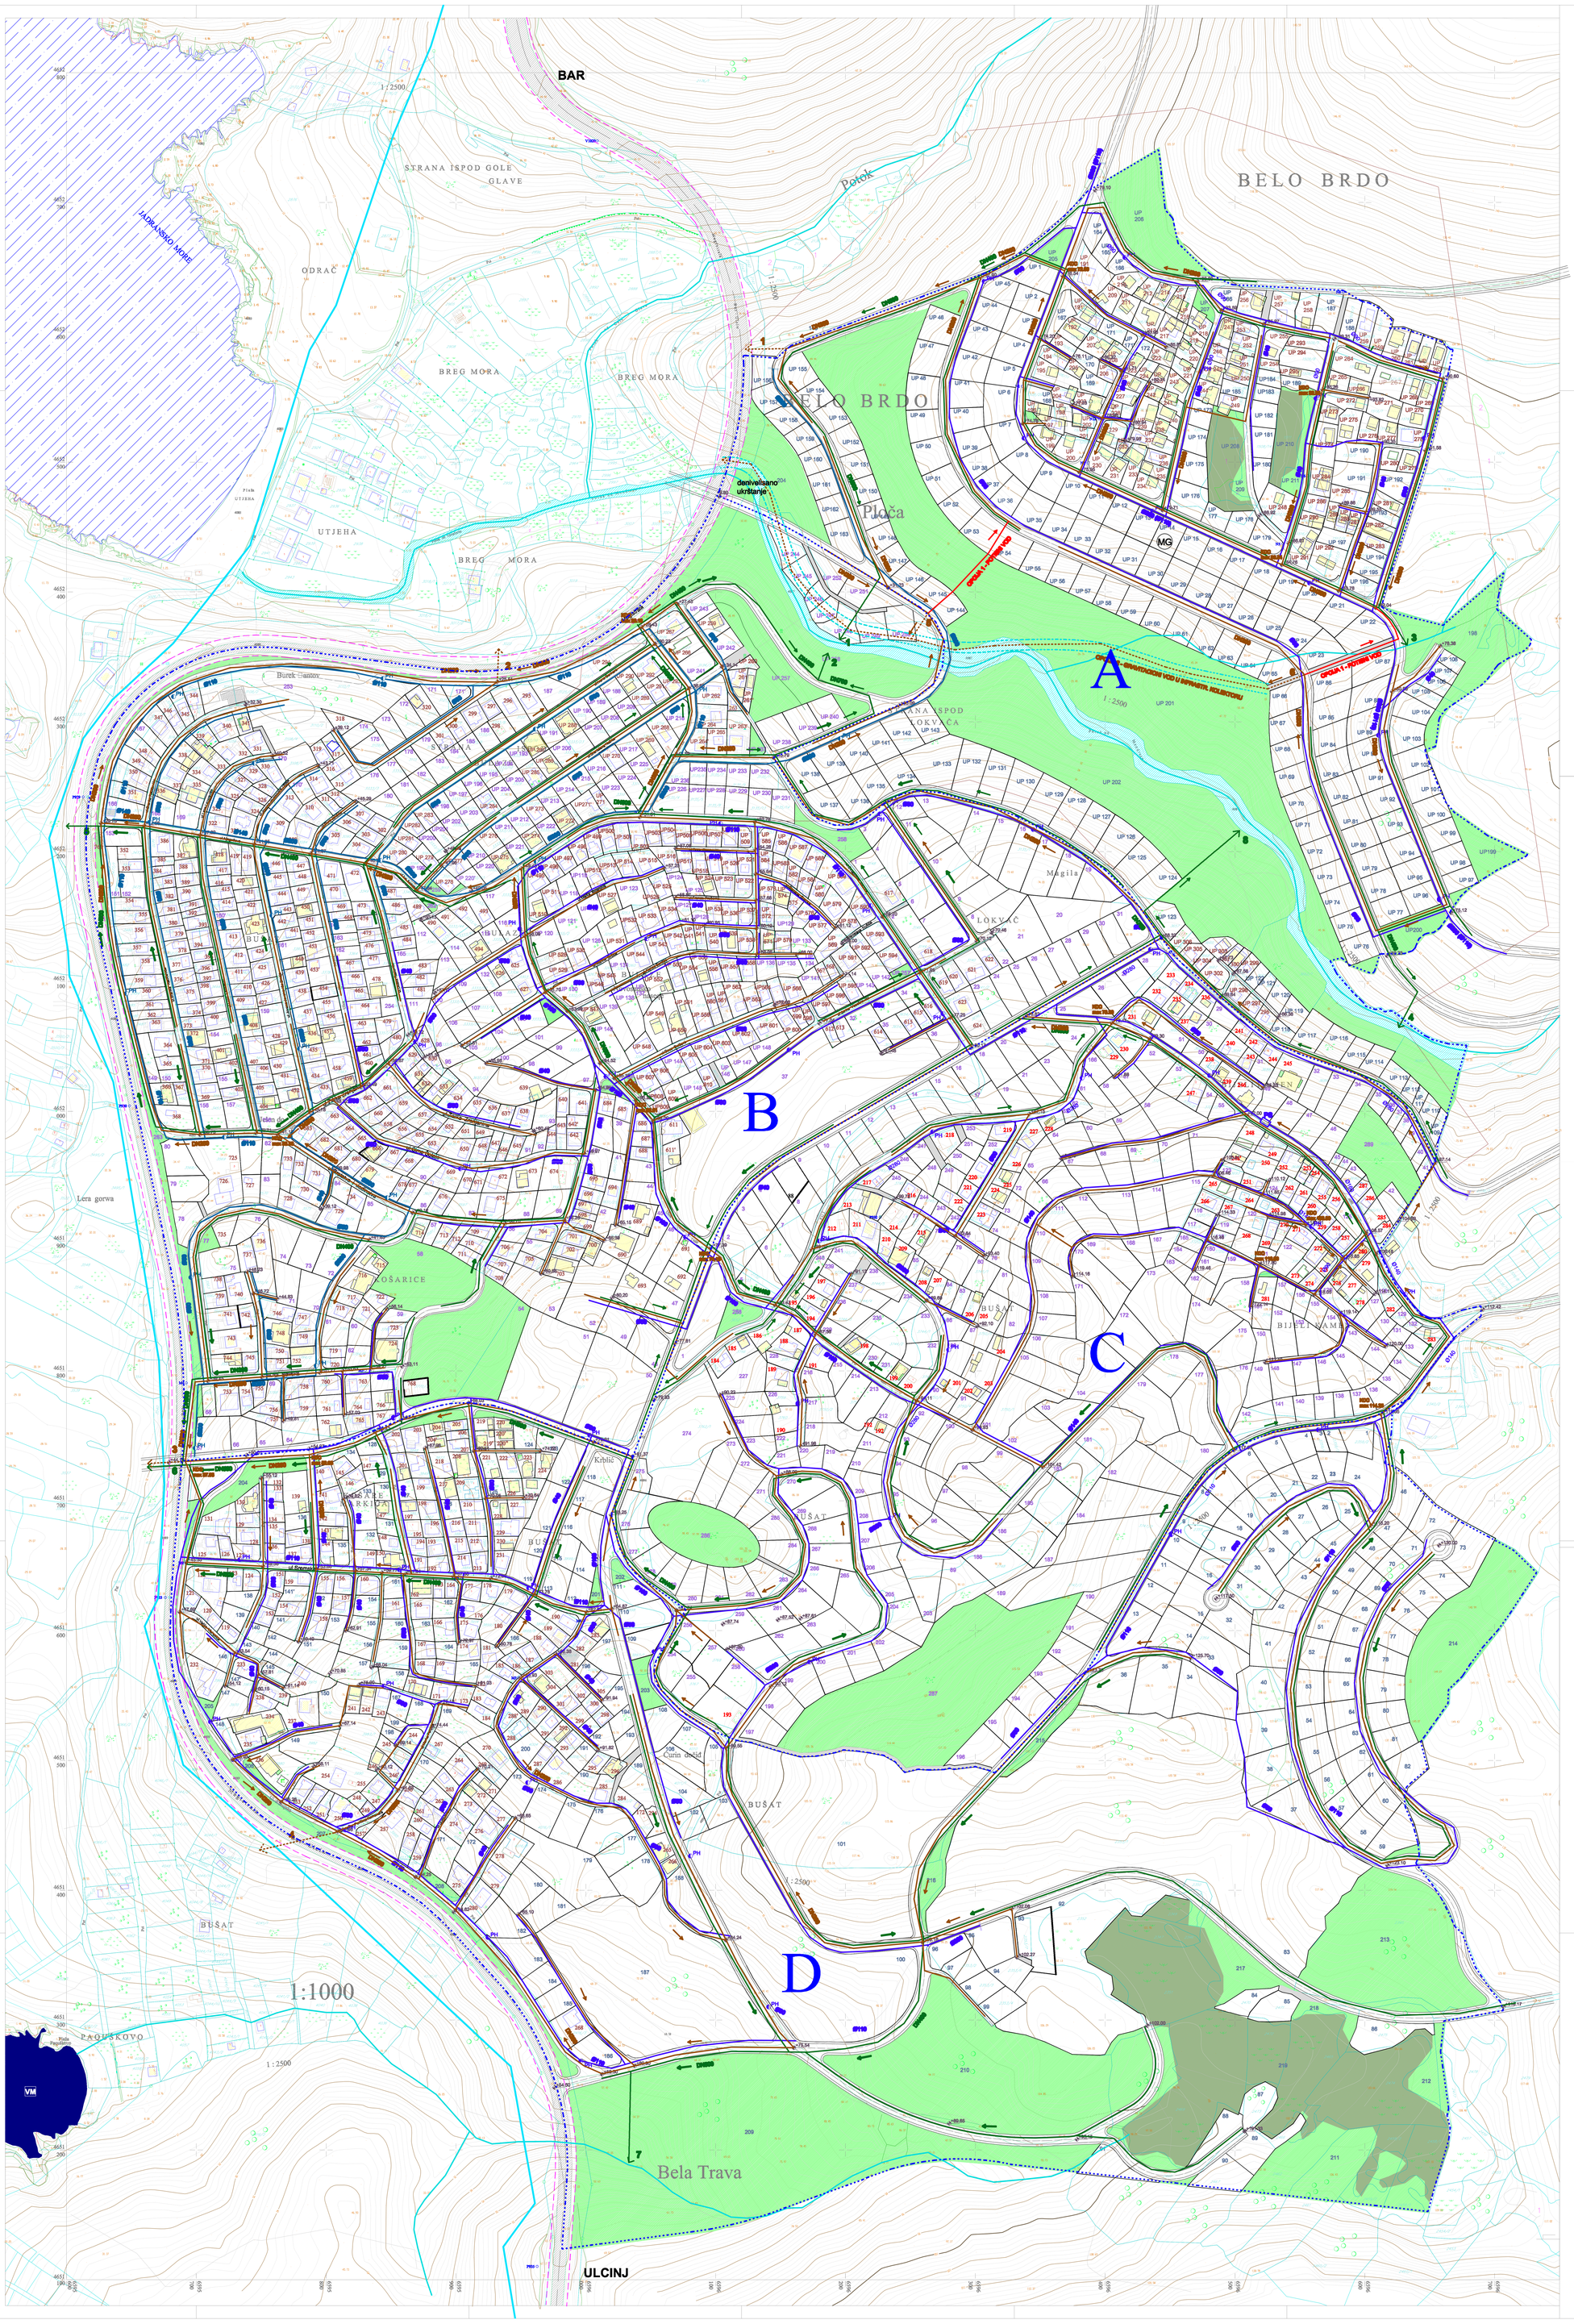

LEGENDA:
DOSNIMLJENI OBJEKTI

- STAMBENA ZGRADA
- POMOĆNI OBJEKAT
- TEMELJI
- BISTIERNA - Čišćjena za vodu
- TERASA UZ OBJEKAT

DETALJNI URBANISTIČKI PLAN
BUŠAT - BAR
LEGENDA

- granica zahvata
- granica zone
- trasa Regionalnog vodovoda Crnogorsko primorje
- planirani vodovod - I. visinska zona
- planirani vodovod - II. i III. visinska zona
- PH planirani uliični protupožarni hidrant
- planirana fekalna kanalizacija - gravitacioni cjevovod
- planirana fekalna kanalizacija - potisni cjevovod
- planirana atmosferska kanalizacija
- površinski vodotok

investitor:
Opština Bar

izrađivač:
Republički zavod za urbanizam i projektovanje
AD Podgorica

plan, jul 2011.

HIDROTEHNIČKA INFRASTRUKTURA

1:1000

rzup
12

PRODUCED BY AN AUTODESK EDUCATIONAL PRODUCT
PRODUCED BY AN AUTODESK EDUCATIONAL PRODUCT
PRODUCED BY AN AUTODESK EDUCATIONAL PRODUCT