
 


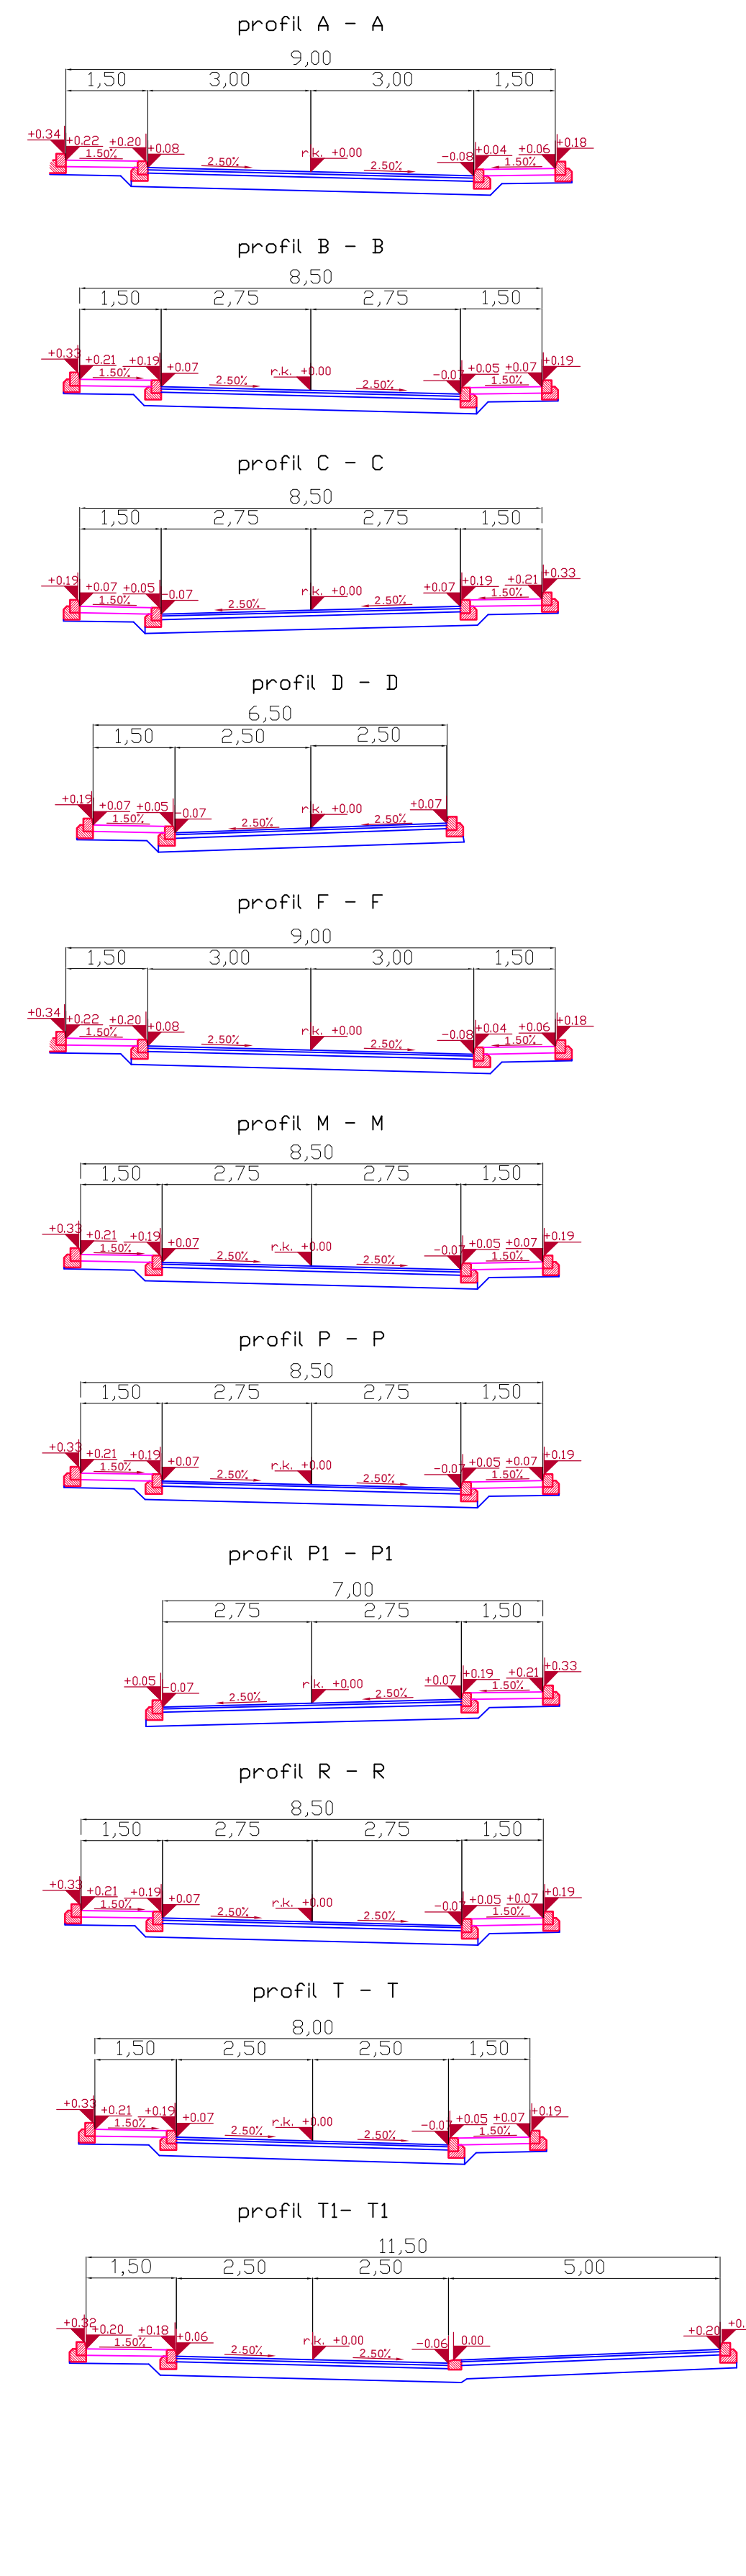

Detaljni urbanistički plan
"ŽUKOTRLICA"

PLAN SAOBRAĆAJNE
INFRASTRUKTURE

- LEGENDA
- GRANICA OBUHVATA
 - ŽELJEZNIČKA PRUGA
 - KOLSKO PJEŠAČKE POVRŠINE
 - PJEŠAČKE POVRŠINE
 - JAVNI PARKING I GARAŽA
 - IVIČNJAK
 - OSOVINA SAOBRAĆAJNICE
 - OSTALI ELEMENTI
 - OZNAKA MJESTA PRIKLJUČKA
 - OZNAKA PRESJEKA TANGENTI
 - OZNAKA PRESJEKA SAOBRAĆAJNICA
 - GL1 GRAĐEVINSKA LINIJA
 - GL2 GRAĐEVINSKA LINIJA SUTERENA
 - P+n PLANIRANA MAKSIMALNA SPRATNOST OBJEKATA

Detaljni urbanistički plan "Žukotrlica"

naručilac:	OPŠTINA BAR	
obrađivač:	PLANING DOO NIK ŠIĆ izvođač na planiranju i projektovanju	
naziv karte:	PLAN SAOBRAĆAJNE INFRASTRUKTURE	datum: avgust, 2012.
odgovorni planer:	Mirjana Nikolić, ddp Edvard Španija, ddp	razmjera karte: 1:1000
faza:	USVOJENO REŠENJE	redni broj: 08