


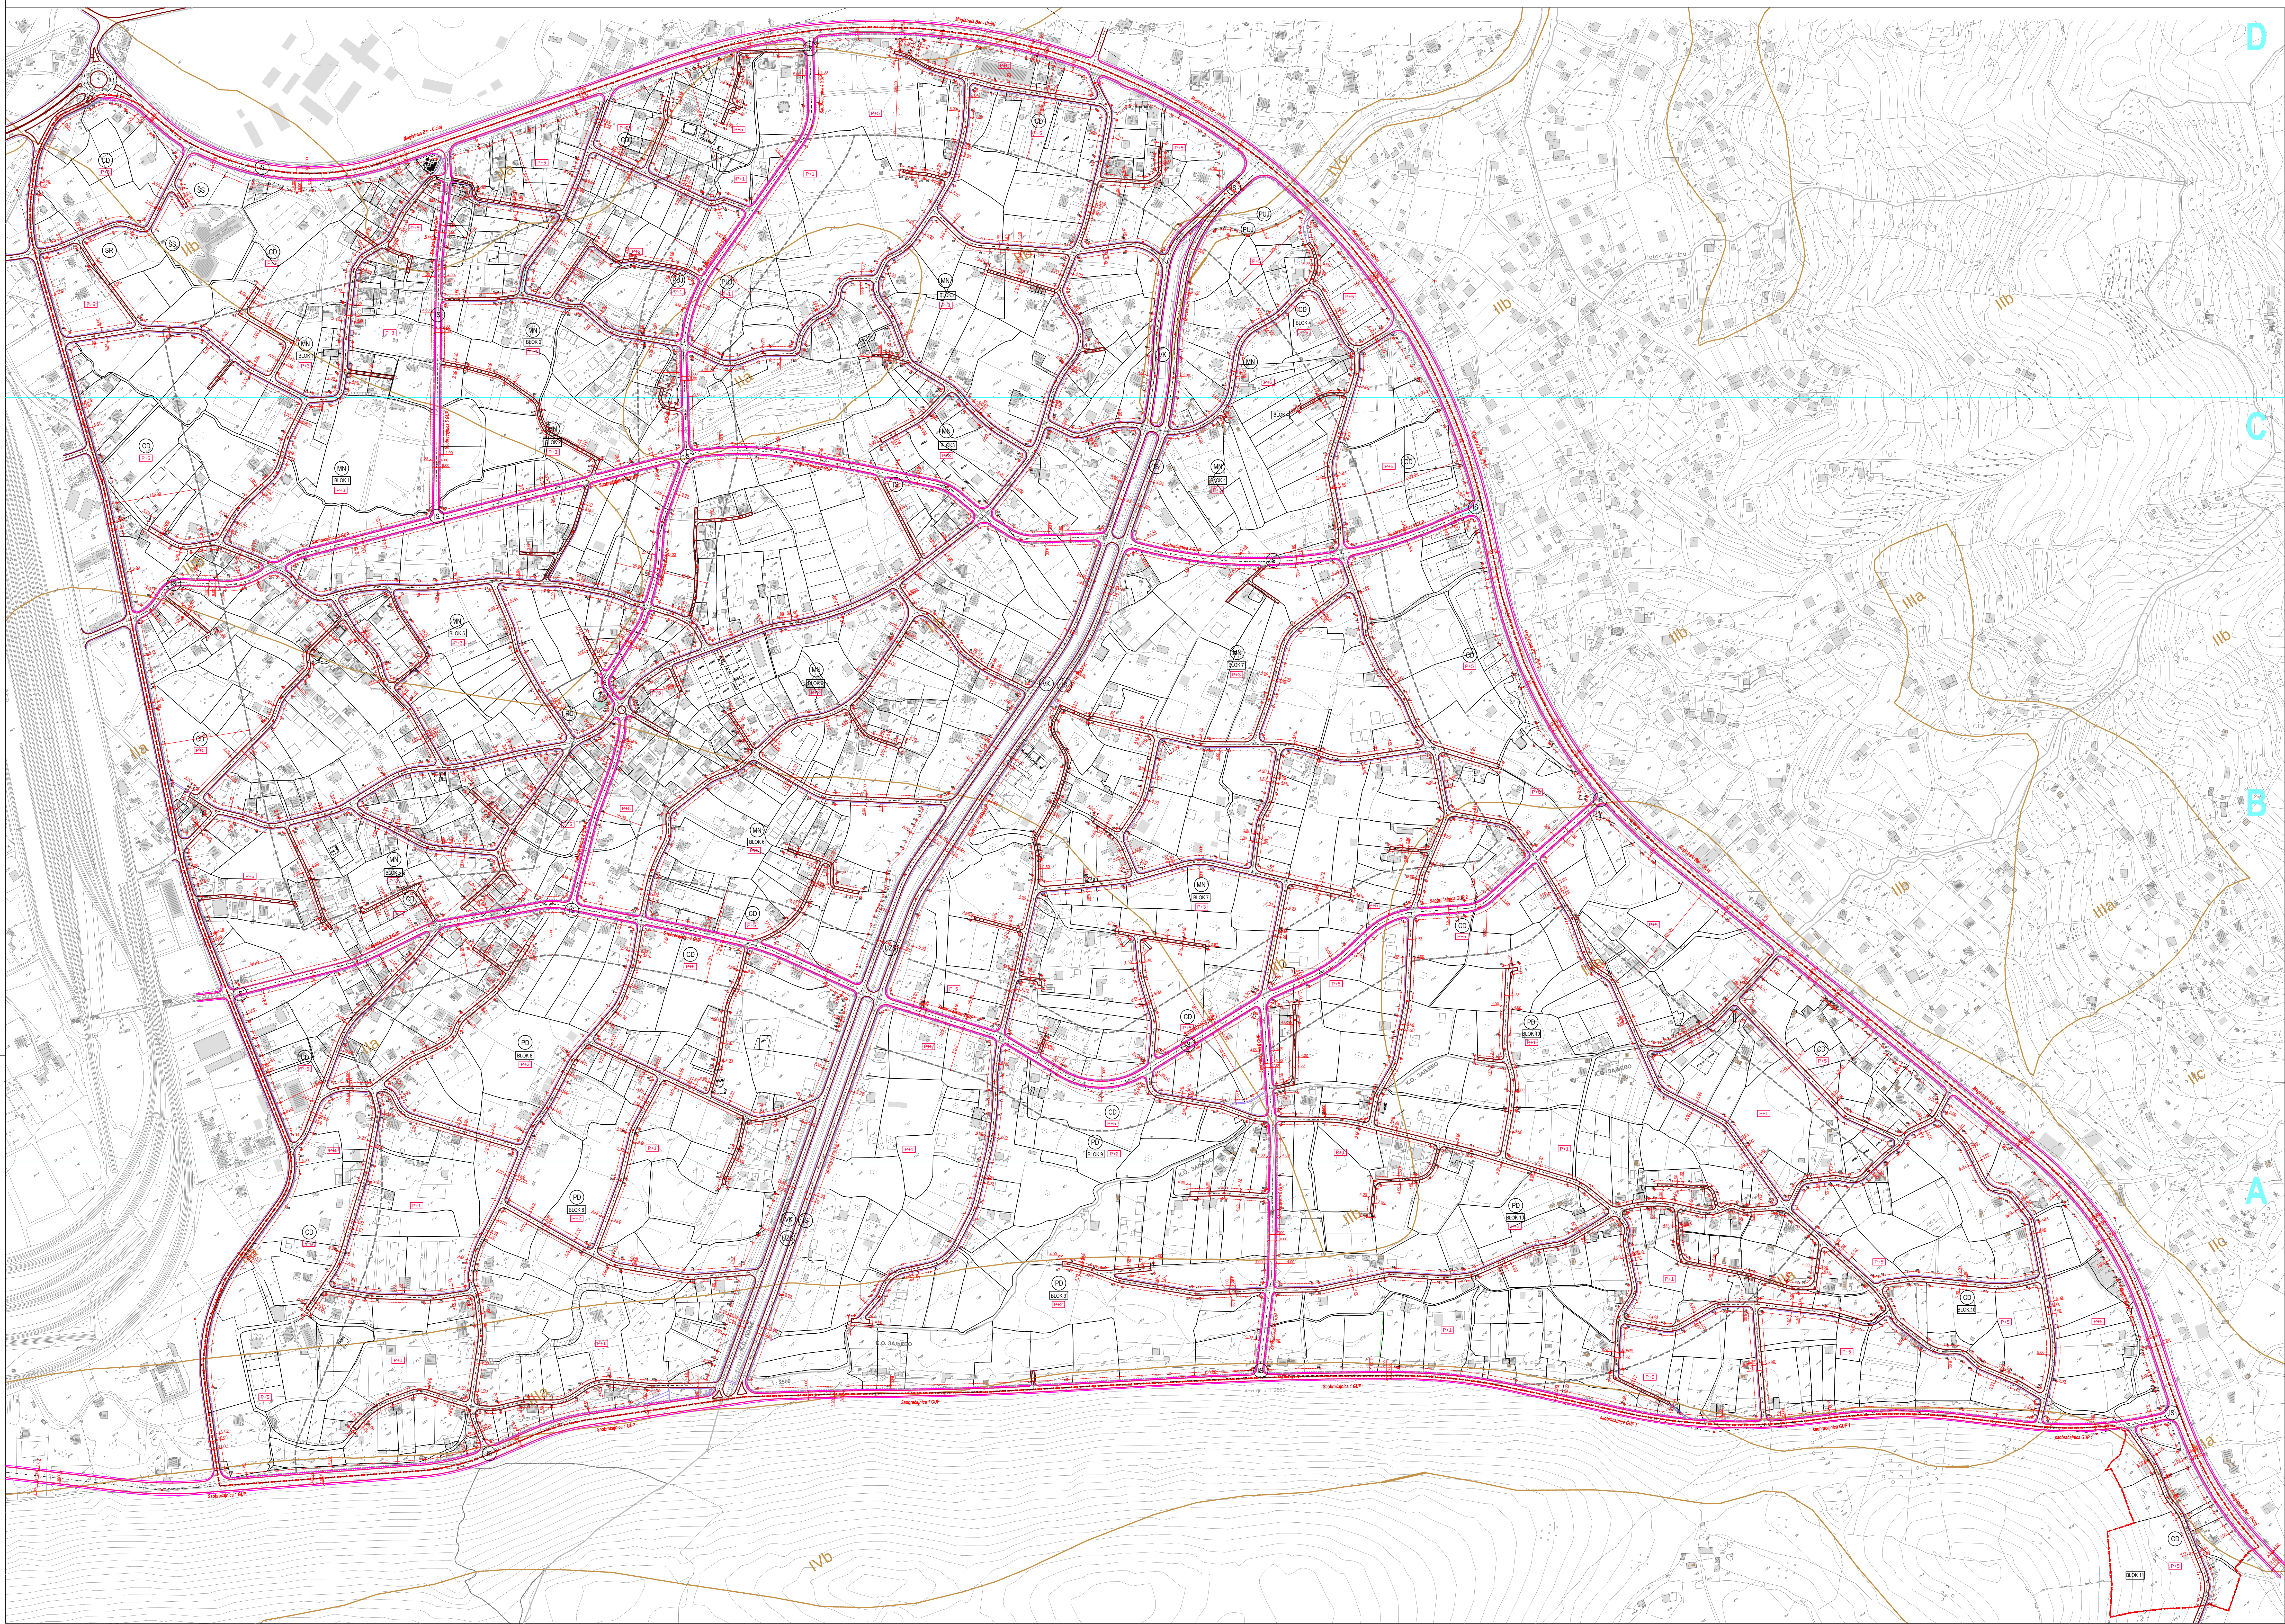

- GRANICA OBUHVATA URBANISTIČKOG PLANA
- GRANICA URBANISTIČKOG BLOKA
- GRANICA ZONA RAZLIČITIH NAMJENA
- OZNAKA ZONA RAZLIČITIH NAMJENA
- OZNAKA BLOKA

- GRADEVINSKA LINIJA NOVOPLANIRANIH OBJEKATA
- KOLSKJE SAOBRAĆAJNICE
- NAJVEĆA DOZVOLJENA SPRATNOST OBJEKATA u skladu sa planiranim namjenom
- GEOLOŠKA REJONIZACIJA

CRNA GORA	
OPŠTINA BAR	
DETALJNI URBANISTIČKI PLAN "POLJE - ZALJEVO"	
Naručilac:	Opština Bar
Osnov:	Odluka o donošenju Detaljnog urbanističkog plana "Polje Zaljevo" broj 030 - 185 od 09. 08. 2012.god. Skupština Opštine Bar, Predsjednica Branka Nikezić
Grafički prilog:	4-2
Rukovodilac projekta i odgovorni planer:	Vesna Limić, dipl. inž. arh.
Autori priloga:	Vesna Limić, dipl.inž.arh. Jelena Igrštović, dipl.inž.arh. Mika Maksimović, dipl.inž.arh. Oskar Aleksić, dipl.inž.arh.
Razmjera:	1 : 1000
avgust, 2012. godine	
	Jugoslovenski institut za urbanizam i stanovanje JUROKS MONT PREDSTAVNIŠTVO JUŽNOG MONT