


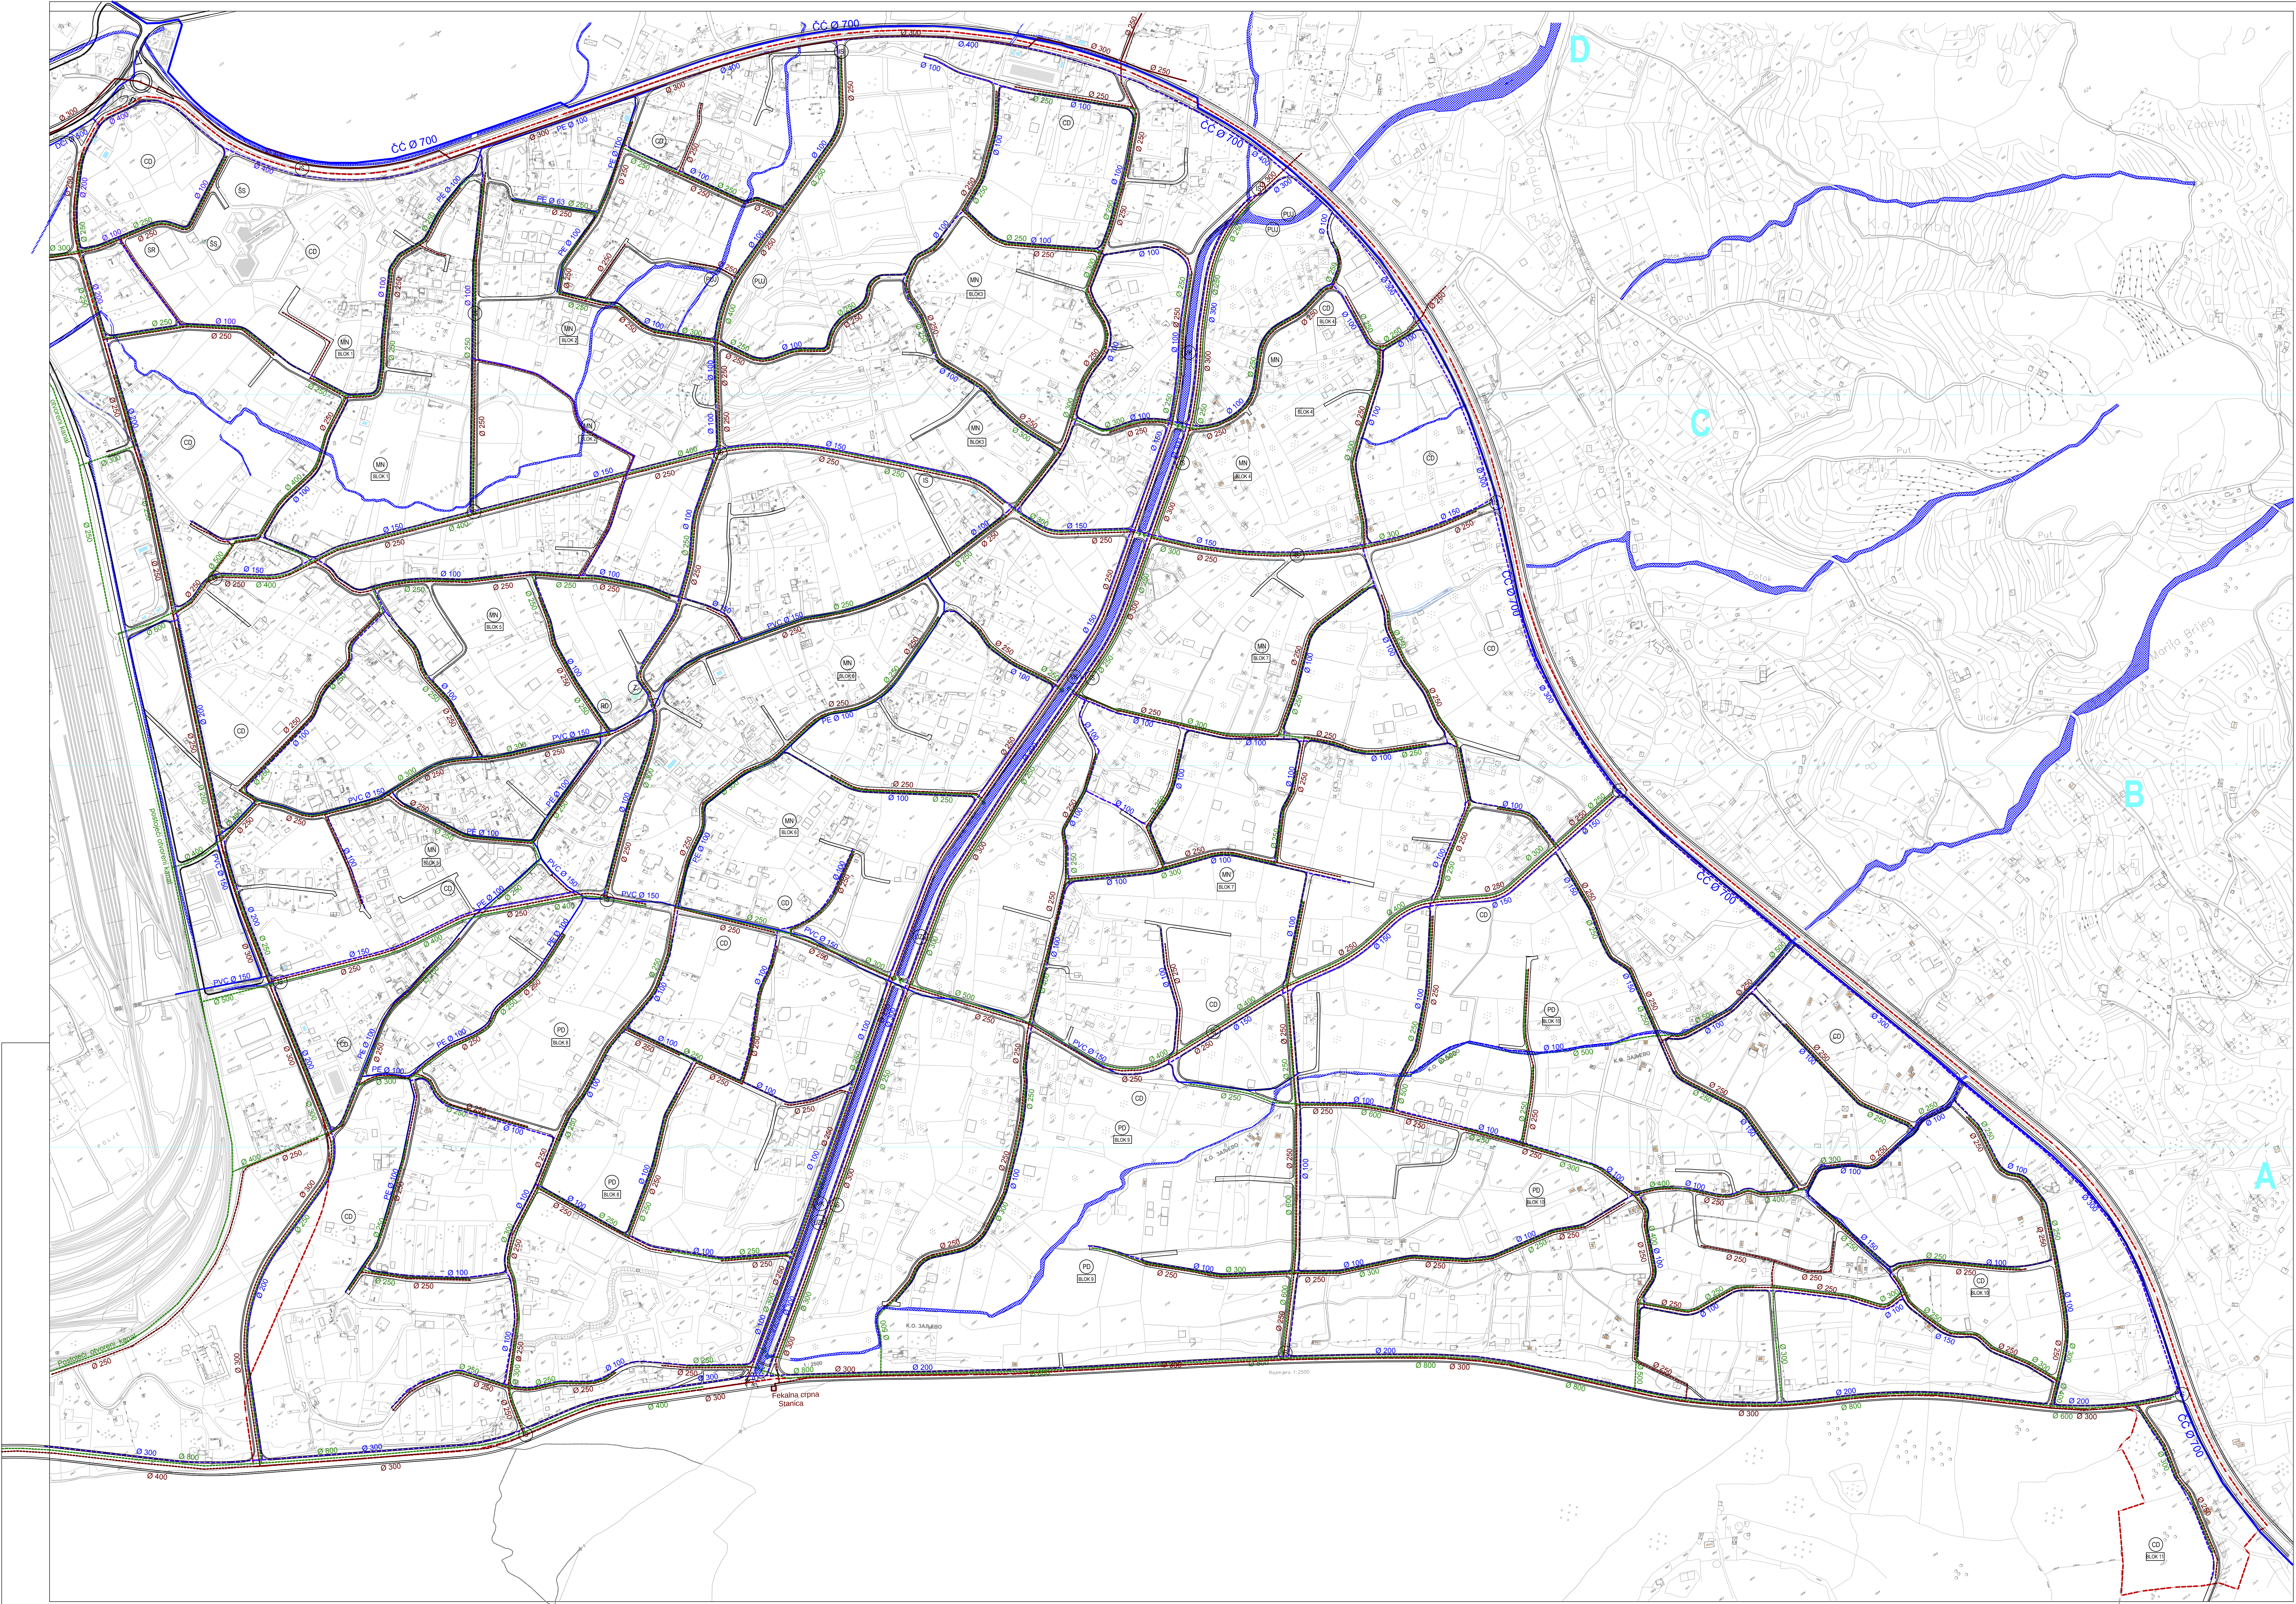

- Postojeća vodovodna mreža - zadržava se
- Regionalni vodovod crnogorsko primorje
- Planirana vodovodna mreža
- Postojeći fekalni kolektor
- Planirana mreža fekalne kanalizacije
- Planirana mreža atmosferske kanalizacije
- GRANICA OBUHVATA URBANISTIČKOG PLANA

CRNA GORA	
OPŠTINA BAR	
DETALJNI URBANISTIČKI PLAN "POLJE - ZALJEVO"	
Naručilac:	Opština Bar
Osnov:	Odluka o donošenju Detaljnog urbanističkog plana "Polje Zaljevo" broj 030 - 185 od 09. 08. 2012.god. Skupština Opštine Bar, Predsjednica Branka Nikezić
Grafički prilog:	
6	PLAN HIDROTEHNIČKE INFRASTRUKTURE
Rukovodilac projekta i odgovorni planer:	
Vesna Lemić, dipl. inž. arh.	
Autori priloga:	
Vojko Rajković, dipl. inž. građ.	
Razmjera:	1 : 1000
avgust, 2012. godine	
	Jugoslavenski inžinjering i stanovanje JUROK DOO PREDSTAVNIŠTVO JUGOSLAVS MONT