CRNA GORA
OPŠTINA BAR
K.O.Dobra Voda, K.O. Pečurice

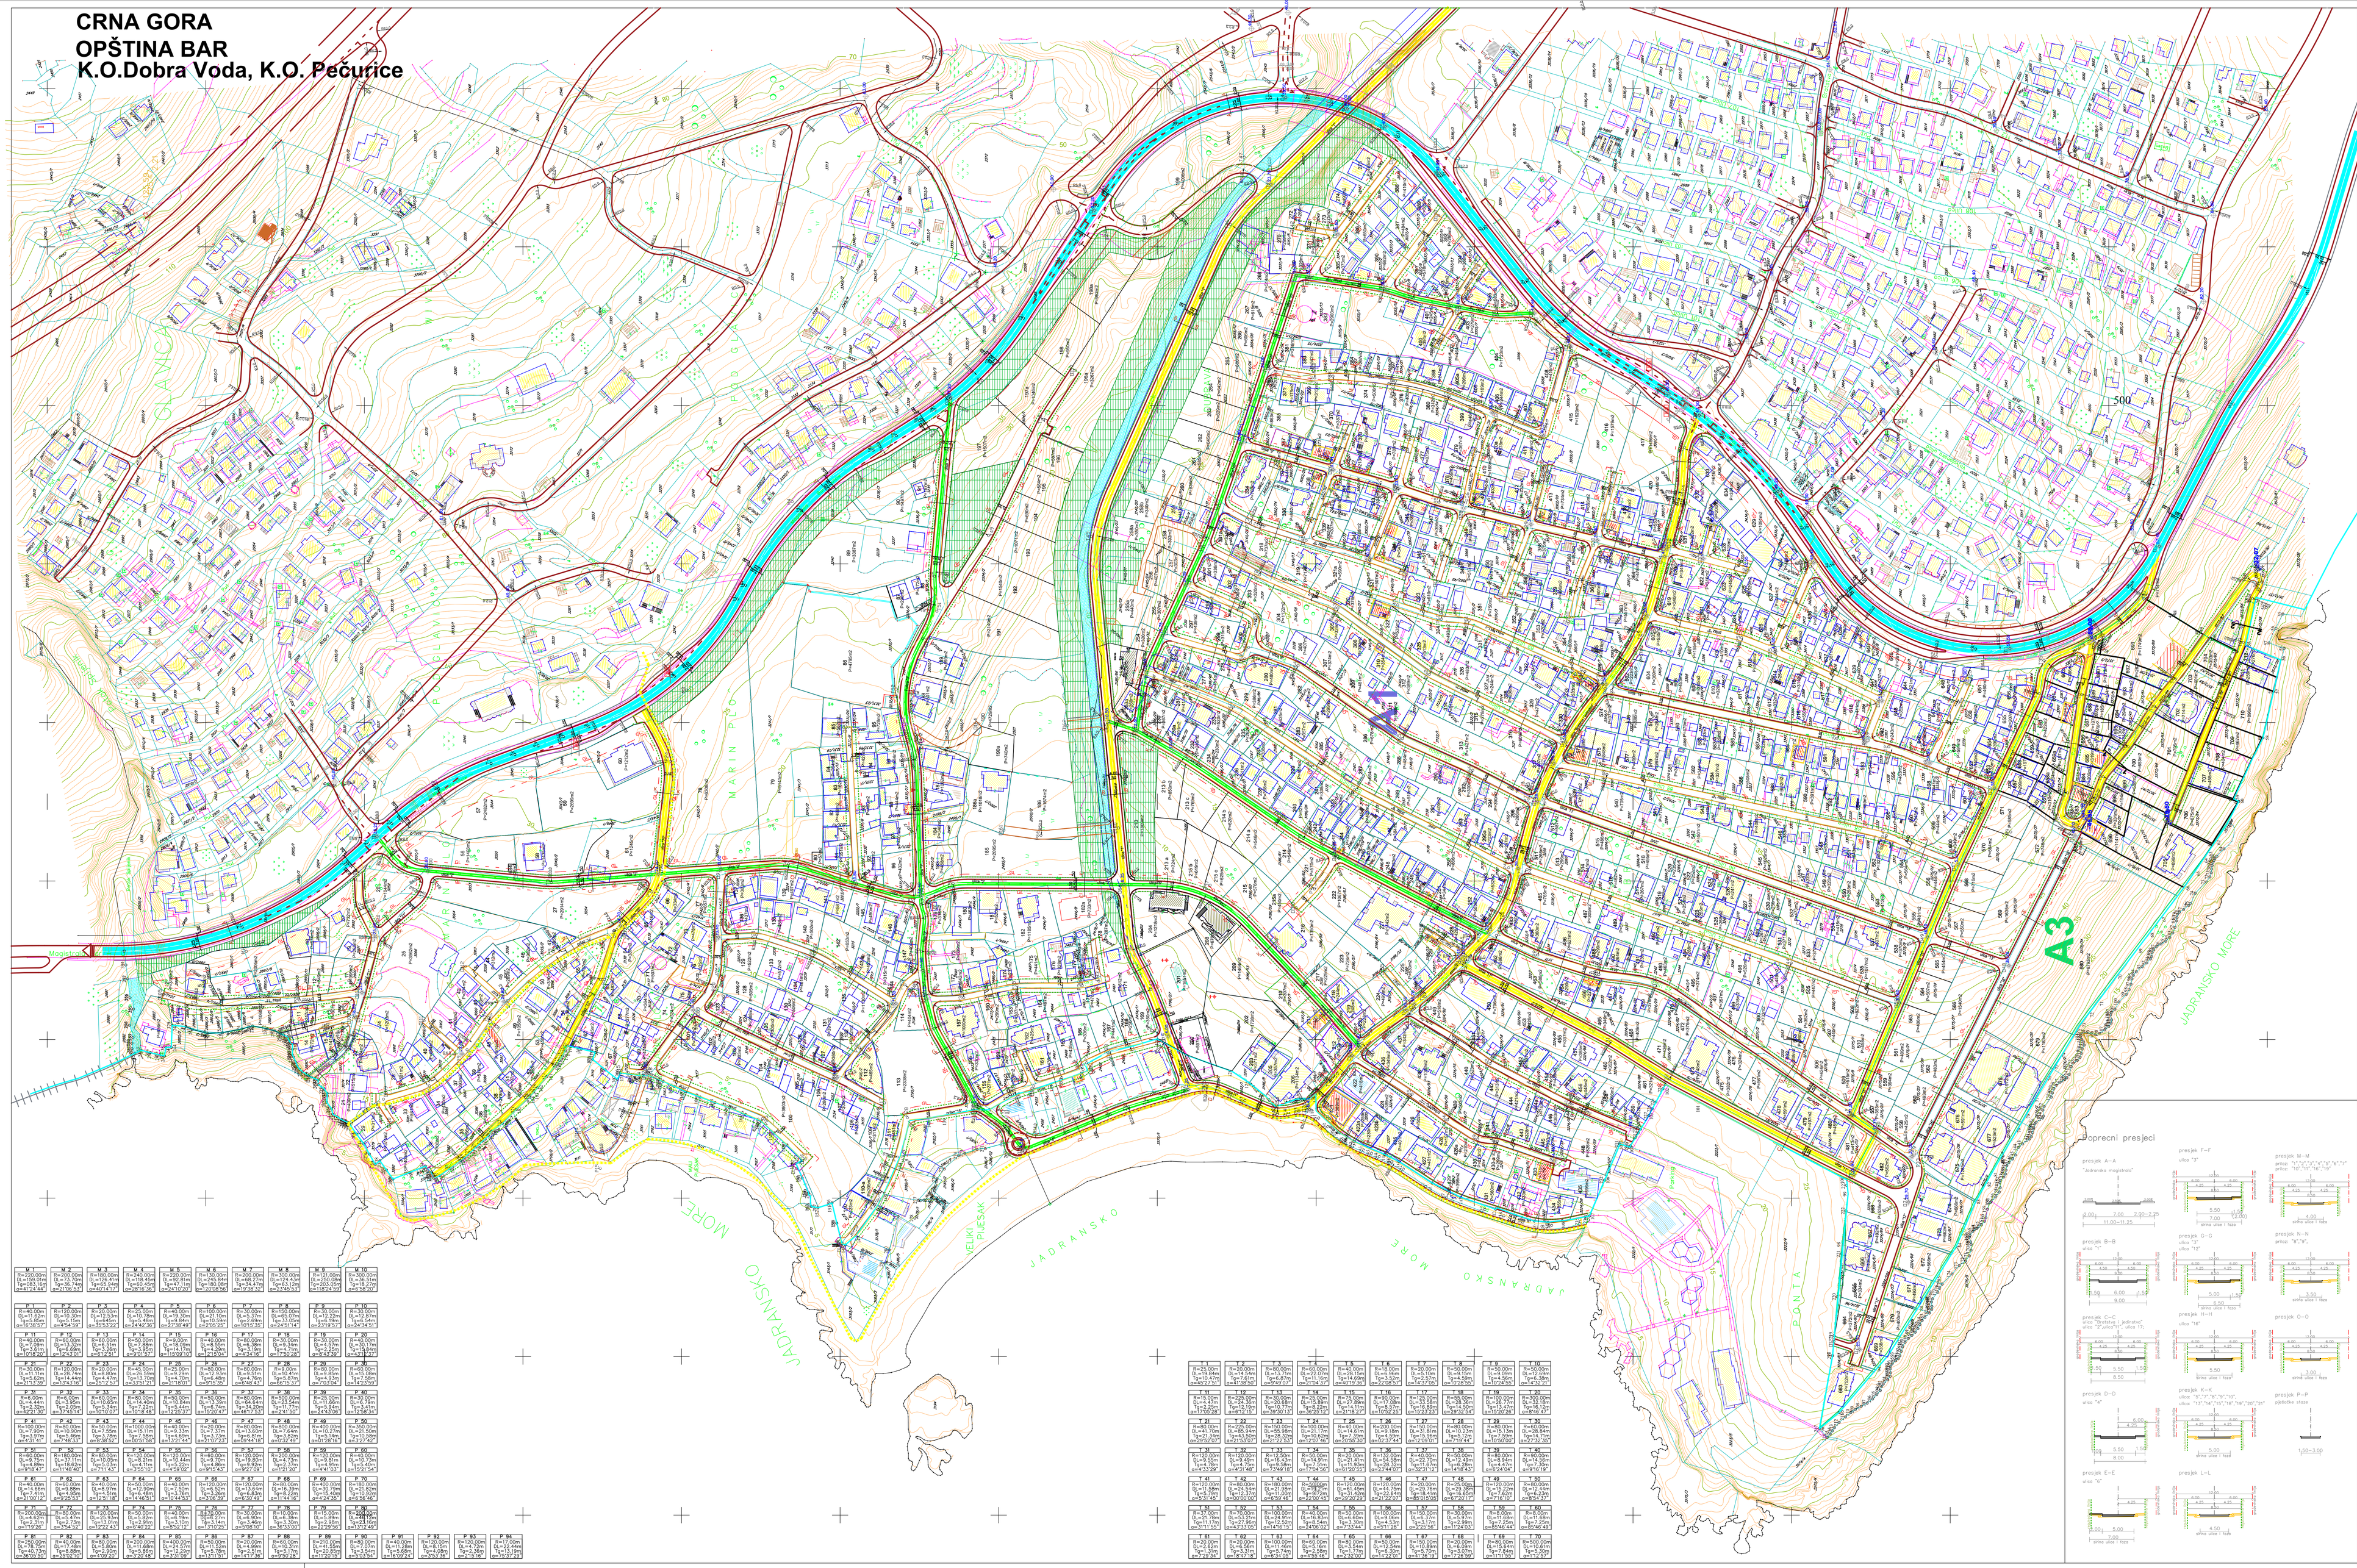

Koordinate tjemena magistrale

M1	6595125.66	4655674.41
M2	6595285.30	4655539.43
M3	6595325.38	4655396.72
M4	6595479.33	4655332.18
M5	6595315.68	4655210.34
M6	6595292.64	4655246.46
M7	6595002.75	4654946.44
M8	6595476.50	4654728.17
M9	6595270.34	4654541.81
M10	6595050.87	4654421.49
M11	6595164.22	4654324.10
M12	6595703.74	4654324.92
M13	6595818.96	4654266.96
M14	6596162.18	4654162.84

Koordinate tjemena ulica

T1	6595207.79	4655575.48
T2	6595195.07	4655563.11
T3	6595196.07	4655482.13
T4	6595210.80	4655332.48
T5	6595187.36	4655253.83
T6	6595176.71	4655246.65
T7	6595167.60	4655246.65
T8	6595154.68	4655248.03
T9	6595128.23	4655246.47
T10	6595072.01	4655240.73
T11	6595044.92	4655195.39
T12	6595071.96	4655124.57
T13	6595071.96	4655065.54
T14	6595050.87	4655024.33
T15	6595032.38	4655012.00
T16	6595022.98	4654972.00
T17	6595023.00	4654872.00
T18	6595065.55	4654855.54
T19	6595097.68	4654970.92
T20	6595117.87	4654970.92
T21	6595117.87	4654880.48
T22	6595273.83	4654854.76
T23	6595355.10	4654853.77
T24	6595445.63	4654769.31
T25	6595445.63	4654769.31
T26	6595295.08	4654671.34
T27	6595284.70	4654638.64
T28	6595175.37	4654600.06
T29	6595140.98	4654821.50
T30	6595140.98	4654821.50
T31	6595096.46	4654913.90
T32	6595075.27	4654776.91
T33	6595022.21	4654776.91
T34	6595318.17	4654543.87
T35	6595318.17	4654543.87
T36	6595353.23	4654503.23
T37	6595380.40	4654475.46
T38	6595380.40	4654475.46
T39	6595567.74	4654638.50
T40	6595567.74	4654638.50
T41	6595412.32	4654468.21
T42	6595329.87	4655008.28
T43	6595329.87	4655008.28
T44	6595117.36	4655117.24
T45	6595117.36	4655117.24
T46	6595141.38	4655053.94
T47	6595566.55	4655043.15
T48	6595566.55	4655043.15
T49	6595417.90	4655235.45
T50	6595392.28	4655240.40
T51	6595370.00	4655248.58
T52	6595372.05	4655264.58
T53	6595372.05	4655264.58
T54	6595189.87	4655228.35
T55	6595491.30	4655171.77
T56	6595277.34	4655228.35
T57	6595317.58	4654516.82
T58	6595255.63	4654528.05
T59	6595255.63	4654528.05
T60	6595213.75	4654618.59
T61	6595252.28	4654508.62
T62	6595265.83	4654503.48
T63	6595284.74	4654487.81
T64	6595284.74	4654487.81
T65	6595327.49	4654437.76
T66	6595391.30	4654412.34
T67	6595391.30	4654412.34
T68	6595378.23	4654403.57
T69	6595350.02	4654415.71
T70	6595309.23	4654432.71

Koordinate tjemena prilaza

P1	6595122.78	4655706.14
P2	6595125.00	4655641.00
P3	6595093.03	4655610.55
P4	6595185.38	4655603.04
P5	6595070.77	4655558.04
P6	6595070.77	4655558.04
P7	6595117.82	4655521.42
P8	6595155.45	4655480.94
P9	6595155.45	4655480.94
P10	6595149.37	4655445.76
P11	6595137.87	4655451.13
P12	6595063.94	4655465.50
P13	6595063.44	4655488.39
P14	6595063.44	4655488.39
P15	6595028.78	4655451.05
P16	6595038.73	4655437.05
P17	6595025.74	4655430.91
P18	6595080.02	4655421.75
P19	6595080.02	4655421.75
P20	6595153.17	4655377.75
P21	6595166.02	4655352.70
P22	6595114.24	4655315.76
P23	6595134.48	4655259.09
P24	6595134.48	4655259.09
P25	6595050.17	4655246.65
P26	6594995.84	4655278.08
P27	6595026.14	4655263.81
P28	6595050.72	4655257.49
P29	6595050.72	4655257.49
P30	6595067.94	4655188.82
P31	6595081.05	4655146.81
P32	6595081.05	4655146.81
P33	6595092.31	4655130.08
P34	6595092.31	4655130.08
P35	6595133.97	4655058.78
P36	6595134.03	4655147.21
P37	6595134.03	4655147.21
P38	6595118.40	4654993.72
P39	6595037.17	4654897.91
P40	6595037.17	4654897.91
P41	**6595058.23**	**4654846.83**
P42	**6595058.23**	**4654846.83**
P43	6594916.05	4655050.39
P44	6595148.28	4654100.16
P45	6595207.79	4654866.79
P46	6595208.43	4654878.40
P47	6595208.43	4654878.40
P48	6595212.83	4654894.75
P49	6595312.83	4654894.75
P50	6595353.52	4654731.57
P51	6595353.52	4654731.57
P52	6595353.52	4654731.57
P53	6595356.98	4654905.53
P54	6595450.33	4654908.87
P55	6595450.33	4654922.28
P56	6595438.70	4654905.54
P57	6595438.70	4654905.54
P58	6595399.00	4654631.37
P59	6595404.98	4654918.23
P60	6595404.98	4654918.23
P61	6595384.38	4654903.29
P62	6595384.38	4654903.29
P63	6595372.28	4654898.27
P64	6595335.85	4655011.16
P65	6595335.85	4655011.16
P66	6595289.97	4655012.08
P67	6595289.97	4655494.18
P68	6595289.97	4655494.18
P69	6595276.42	4655080.69
P70	6595276.42	4655080.69
P71	6595033.52	4655340.33
P72	6595393.19	4655035.51
P73	6595393.19	4655035.51
P74	6595165.45	4654886.21
P75	6595165.45	4654886.21
P76	6595249.11	4655005.57
P77	6595231.75	4654866.00
P78	6595231.75	4654866.00
P79	6595335.99	4654819.56
P80	6595070.77	4655077.87
P81	6595157.50	4654655.71
P82	6595341.14	4654608.71
P83	6595075.58	4655160.25
P84	6595075.58	4655160.25
P85	6595065.60	4654939.34
P86	6595228.88	4655173.31
P87	6595031.71	4655000.66
P88	6595518.46	4654989.77
P89	6595518.46	4654989.77
P90	6595054.72	4655287.90
P91	6595116.46	4655267.95
P92	6595098.39	4654913.90
P93	6595332.25	4654830.33
P94	6595282.00	4655330.41

Koordinate presjeka osovina

01	6595228.15	4655592.08
02	6595004.71	4655230.13
03	6594623.07	4655139.73
04	6595634.18	4655018.86
05	6595675.85	4654956.10
06	6595675.85	4654956.10
07	6595601.31	4654777.33
08	6595493.80	4654708.28
09	6595488.06	4654710.14
010	6595488.06	4654710.14
011	6595346.63	4654562.33
012	6595346.63	4654562.33
013	6595393.51	4654942.70
014	6595393.51	4654942.70
015	6595558.37	4654862.20
016	6595562.89	4654914.46
017	6595553.31	4654936.31
018	6595580.73	4655003.72
019	6595580.73	4655003.72
020	6595661.84	4654949.28
021	6595582.03	4655012.38
022	6595522.20	4655032.08
023	6595495.39	4654888.62
024	6595495.39	4654888.62
025	6595475.73	4655047.37
026	6595459.40	4654989.06
027	6595447.40	4654948.10
028	6595435.28	4654906.84
029	6595435.28	4654906.84
030	6595404.14	4654802.53
031	6595404.66	4654780.03
032	6595485.51	4654775.75
033	6595463.33	4654795.73
034	6595463.33	4654795.73
035	6595344.88	4654703.56
036	6595313.89	4654643.07
037	6595313.89	4654643.07
038	6595273.14	4654613.26
039	6595287.73	4654653.77
040	6595324.12	4654647.33
041	6595402.51	4654966.16
042	6595402.51	4654966.16
043	6595437.07	4655065.53
044	6595411.06	4655070.63
045	6595287.53	4654842.53
046	6595274.23	4654849.91
047	6595274.23	4654849.91
048	6595146.58	4654562.92
049	6595164.41	4654614.76
050	6595252.28	4654660.20
051	6595347.34	4655042.40
052	6595347.34	4655042.40
053	6595386.76	4655035.90
054	6595386.76	4655081.90
055	6595331.61	4655090.68
056	6595331.61	4655090.68
057	6595275.74	4655081.90
058	6595275.74	4655081.90
059	6595026.21	4654624.13
060	6595026.21	4654624.13
061	6595154.64	4654895.31
062	6595167.53	4654891.26
063	6595167.53	4654891.26
064	6595294.83	4655112.74
065	6595294.83	4655112.74
066	6595317.16	4655012.08
067	6595089.16	4654972.18
068	6595089.16	4654972.18
069	6595118.14	4654942.60
070	6595118.14	4654942.60
071	6595032.83	4654905.53
072	6595032.83	4654905.38
073	6595032.83	4654905.38
074	6594997.53	4654826.36
075	6594997.53	4654826.36
076	6595508.47	4655005.57
077	6595508.47	4655080.61
078	6595508.47	4655084.16
079	6595532.21	4655083.13
080	6595070.77	4655077.87
081	6595057.91	4655213.98
082	6595057.91	4655245.75
083	6595136.81	4655136.83
084	6595136.81	4655136.83
085	6595074.74	4655224.87
086	6595075.64	4655301.96
087	6595075.64	4655301.96
088	6595118.58	4655392.44
089	6595118.58	4655392.44
090	6595194.07	4655375.75
091	6595194.07	4655389.76
092	6595194.07	4655389.76
093	6595253.17	4655247.90
094	6595253.17	4655247.90
095	6595414.73	4655444.73
096	6595171.62	4655438.42
097	6595171.62	4655438.42
098	6595558.46	4655518.40
099	6595206.34	4655559.89
100	6595206.34	4655559.89
101	6595129.76	4655600.53
102	6595129.76	4655600.53
103	6595014.23	4655605.56
104	6595131.45	4655739.18
105	6595131.45	4655739.18
106	6595053.33	4655663.50
107	6595053.33	4655663.50
108	6595203.72	4655663.84
109	6595203.72	4655663.84
110	6595047.82	4655662.29
111	6595047.82	4655662.29
112	6595146.12	4655536.22
113	6595051.90	4655557.12
114	6595051.90	4655557.12
115	6595080.05	4655437.80
116	6595024.72	4655331.96
117	6595024.72	4655331.96
118	6594969.51	4655228.56
119	6595162.16	4655140.64
120	6595162.16	4655140.64
121	6595053.31	4655849.29
122	6595053.31	4655849.29
123	6594909.73	4655621.31
124	6594894.57	4655660.53
125	6594894.57	4655660.53
126	6595029.17	4655212.56
127	6595029.17	4655212.56
128	6595032.80	4655597.12
129	6595032.80	4655597.12
130	6595032.80	4655597.12
131	6595080.05	4655437.80
132	6595080.05	4655437.80
133	6595053.33	4655663.50
134	6595053.33	4655663.50
135	6595053.33	4655663.50
136	6595053.33	4655663.50
137	6595047.82	4655662.29
138	6595047.82	4655662.29
139	6595047.82	4655662.29
140	6595047.82	4655662.29
141	6595146.12	4655536.22
142	6595146.12	4655536.22
143	6595146.12	4655536.22
144	6595146.12	4655536.22
145	6595051.90	4655557.12
146	6595051.90	4655557.12
147	6595051.90	4655557.12
148	6595051.90	4655557.12
149	6595080.05	4655437.80
150	6595080.05	4655437.80
Granica zahvata zona i podzona

Poprecni presjeci

LEGENDA:

- Granica zahvata Plana
- Granica Morsko dobro
- Gradevinska linija G1
- Granica urbanističke parcele
- 399 — Oznaka urbanističke parcele
- Kolsko-pješačke površine
- Pješačke površine
- Osovine saobraćajnice
- O1 — Oznaka mjesta priključka
- T1/P1 — Oznaka presjeka tangenata
- Primarna saobraćajnica iz GUR-a
- Sabirne ulice iz GUR-a
- Vazne sabirne ulice iz GUR-a
- Regulaciona linija
- Poveana koridora za ulice
- Ivica kolovoza - I faza-sabirne ulice
- Ivica kolovoza - I faza-pristupne ulice
- Postojeće saobraćajnice
- Autobusko stajalište
- Tiletić-planinarska staza

DETALJNI URBANISTIČKI PLAN "VELIKI PIJESAK"

Planirano stanje

SAOBRAĆAJ

Investitor	Oznaka sjevera
VLADA CRNE GORE	
Obradivač	**Razmjera**
MINISTARSTVO ODRŽIVOG RAZVOJA I TURIZMA	R 1:1000
	Broj lista 10