



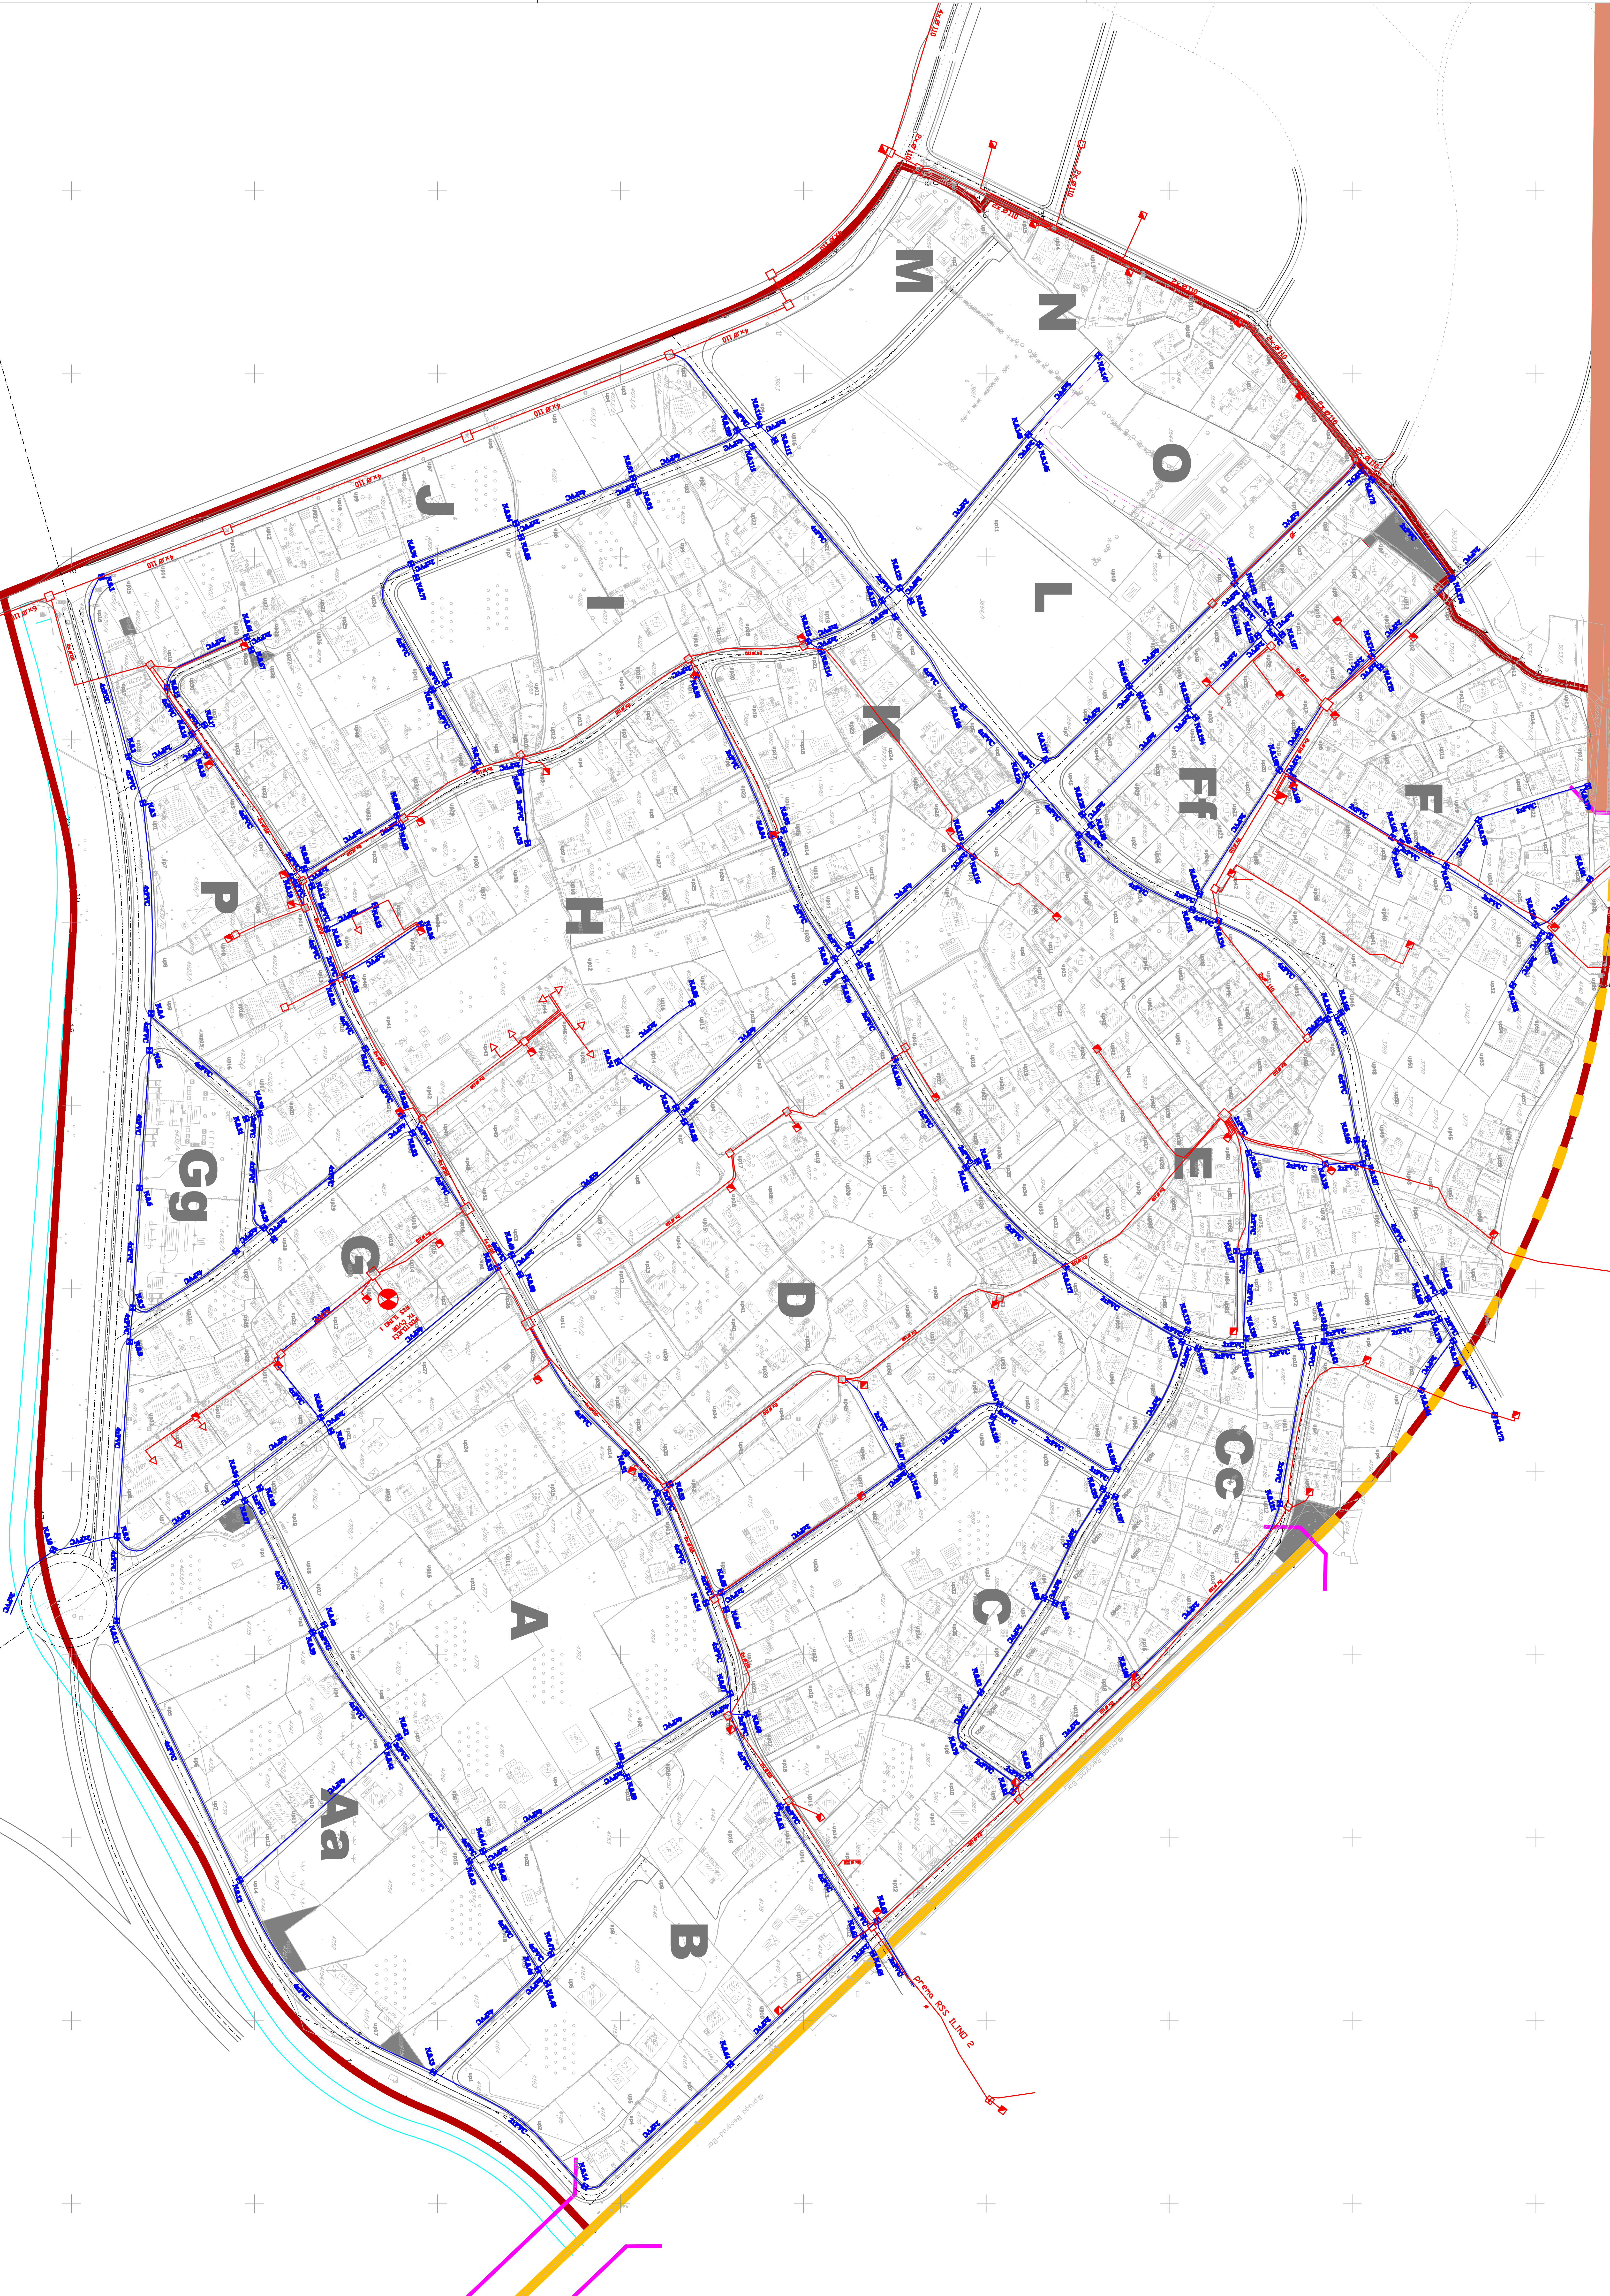

- Legenda**
- zelenička pruga i koridor**
 - regulacija vodotoka rijeke Zeljeznice**
 - urbanistička zona**
 - urbanistička zona**
 - urbanističke parcele namijenjene komunalnoj infrastrukturi**
 - oznaka urbanističke zone**
 - postojeci objekti**
 - postojeci tk čvor RSS ilino 1**
 - postojeci tk okno**
 - postojeci tk kanalizacija**
 - postojeci spoljašnji tk izvod**
 - postojeci unutrašnji tk izvod**
 - planirano tk okno**
 - planirana tk kanalizacija**
 - broj planiranih tk okna**
 - broj PVC cijevi 110mm u planiranoj tk kanalizaciji**

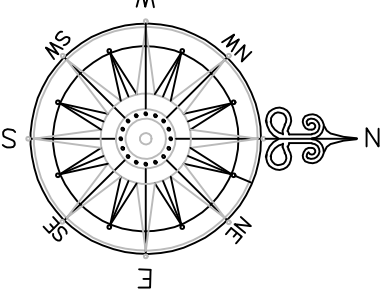

DUP ILINO



13 PLAN TELEKOMUNIKACIJA

razmjera: R 1:1000

Investitor: Službena Opština Bar
Obim radova: Hlađenje i klimatizacija - POCISNICA