


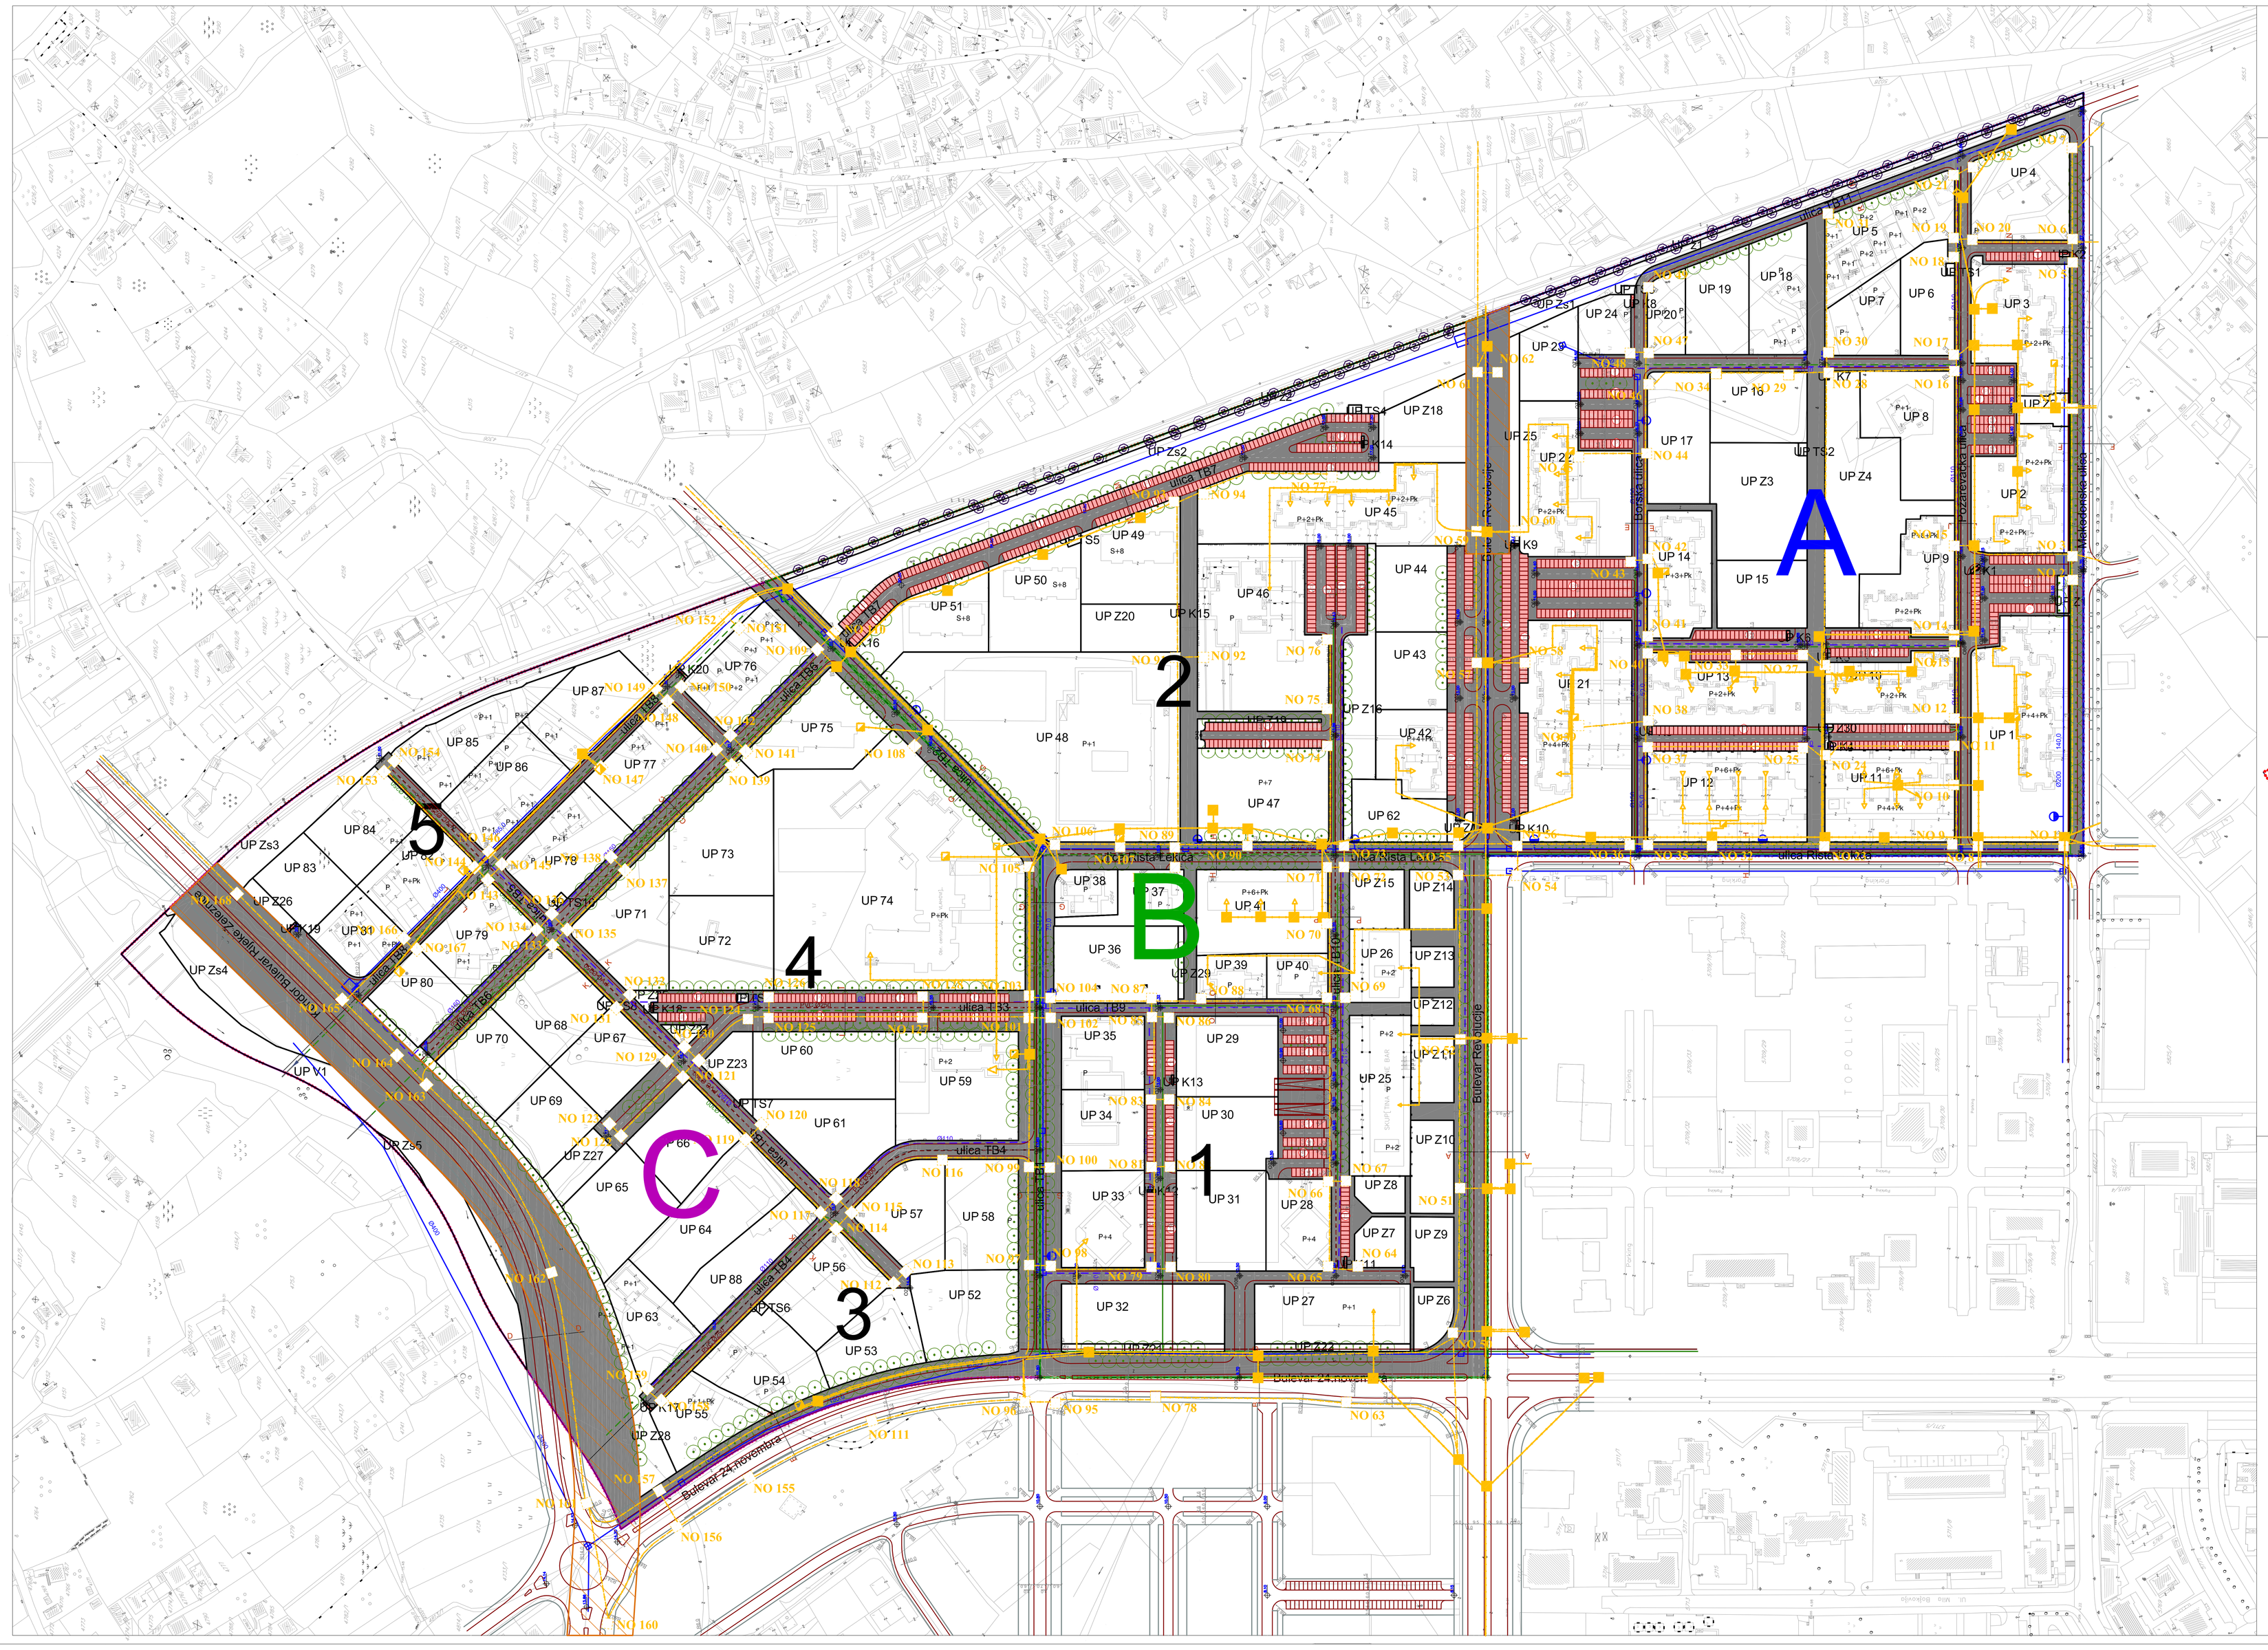


# IZMJENE I DOPUNE DUP-a TOPOLICA - BJELIŠI

Legenda :

- TK okno - postojeće telekomunikaciono okno
- TK podzemni vod - postojeća telekomunikaciona kanalizacija
- Planirano telekomunikaciono okno
- NO 1 ... NO 100 — Numeracija planiranog TK okna
- Planirani TK podzemni vod sa 4PVC cijevi 110mm
- Granica plana
- Granica urbanističke parcele
- UP 1 — Oznaka urbanističke parcele
- Ivičnjak
- Kolsko-pješačke površine
- Pješačke površine
- Osovina saobraćajnice
- Parking
- Željeznička pruga
- Površine drumskog saobraćaja koridor po GUP-u Bara i koridora za nastavak Bulevara
- Drvored
- Kontejneri

ODLUKA O DONOŠENJU IZMJENE I DOPUNE DETALJNOG URBANISTIČKOG PLANA "TOPOLICA - BJELIŠI"
BR.030-289
DATUM:18.07.2016. godine

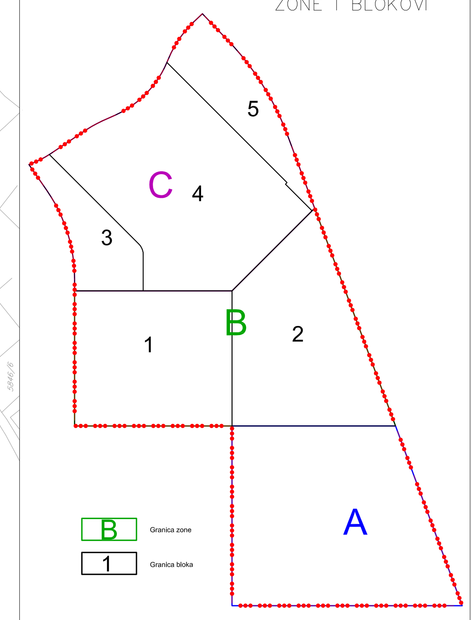PREDSJEDNIK SKUPŠTINE
Radomir Novaković

Sekretarijat za uređenje prostora, komunalno-stambene poslove i zaštitu životne sredine
Sekretar Sekretarijata, Suzana Crnovršanin

| TELEKOMUNIKACIONA INFRASTRUKTURA (ili ELEKTRONSKA KOMUNIKACIONA INFRASTRUKTURA) | | |
|---|---|---|
| Plan | | R 1:1000 |
| naručilac : | Opština Bar | |
| obrađivač : | MONTENEGRO | |
| direktor : | Vasilije Đukanović,dipl.pravnik | |
| odgovorni planer: | mr Jadranka Popović,dipl.ing.arh. | |
| odgovorni planer faze: | Željko Maraš,dipl.ing.el. | |
| maj, 2016.godine | | list br.12 |