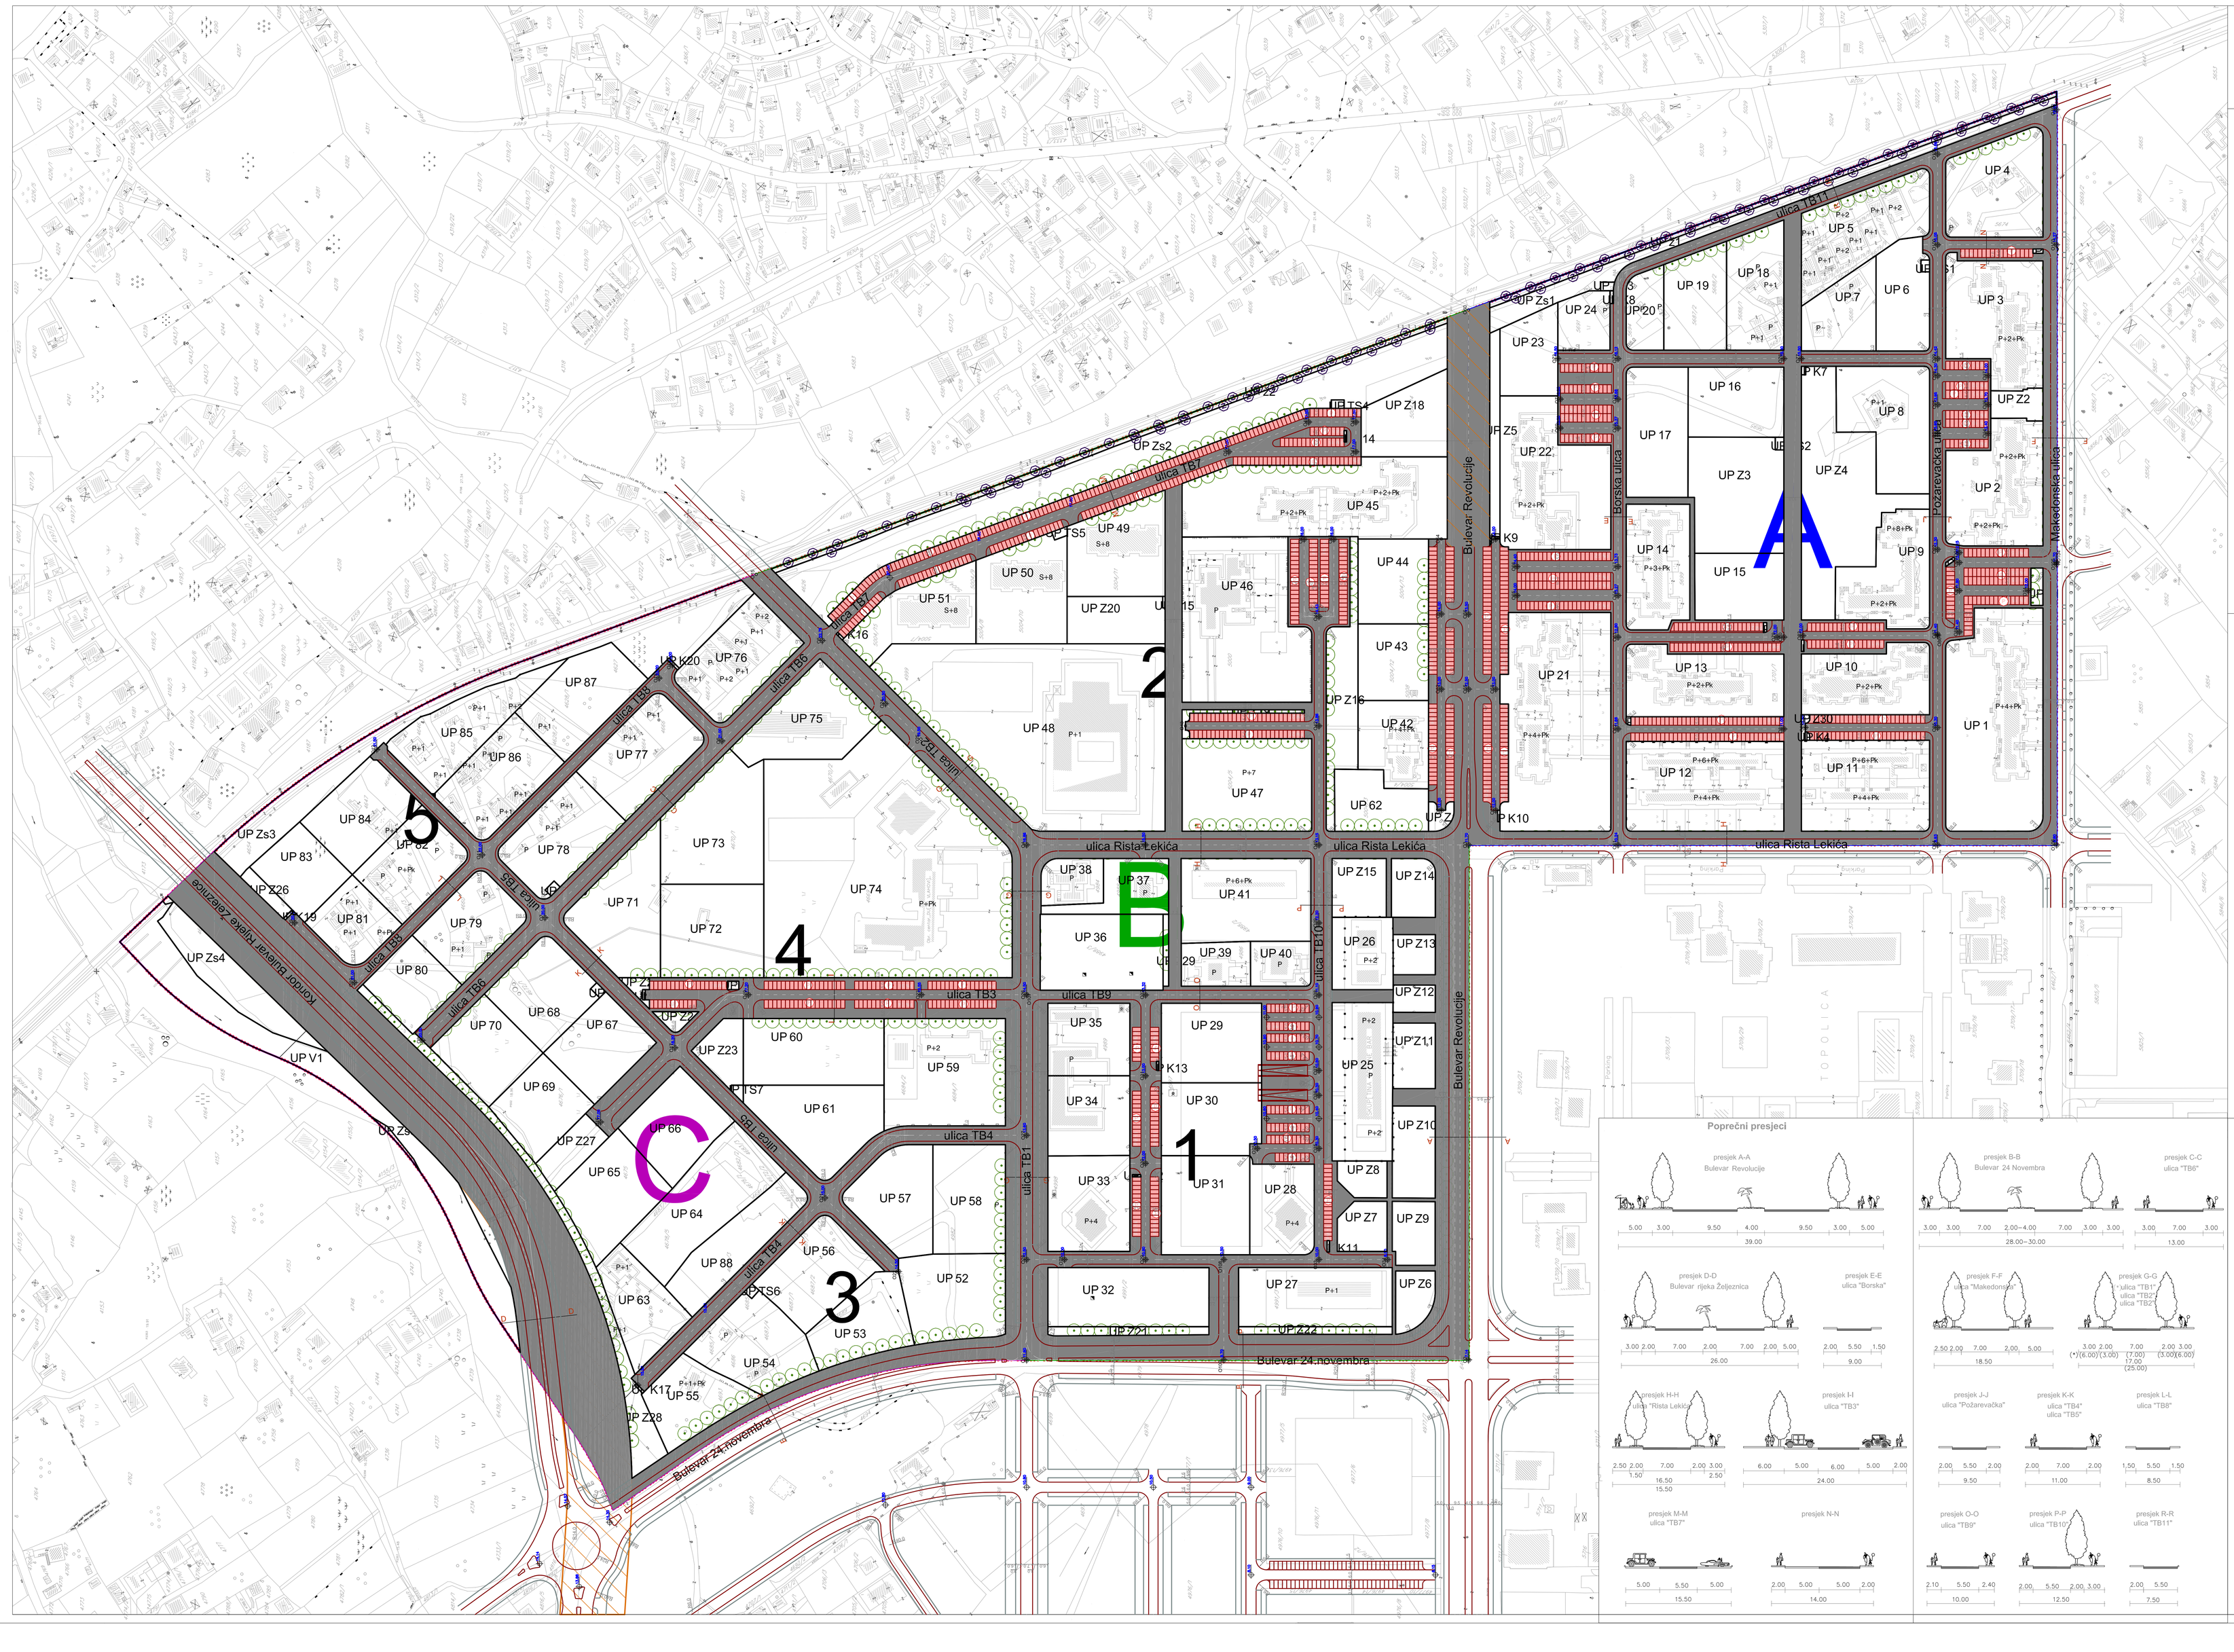

ZONE I BLOKOVI

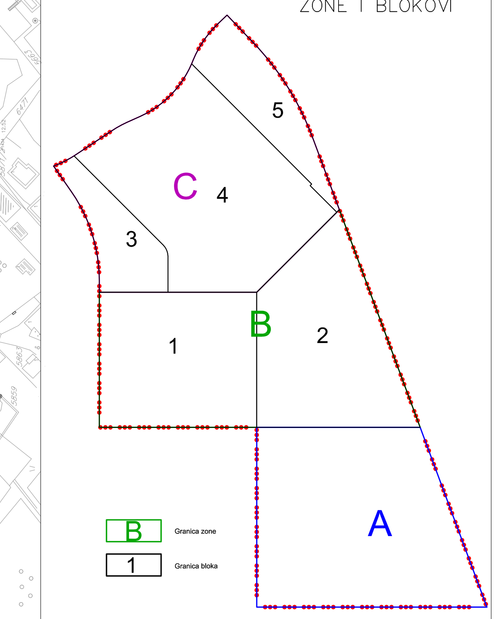

Koordinate presjeka i krajeva osovina

O1 6591268.90 4662849.71	O56 6591707.65 4662589.71	Art 6591362.28 4663144.64
O2 6591368.90 4662589.71	O57 6591592.37 4662571.71	Art2 6591491.04 4662831.07
O3 6591571.90 4662589.71	O58 6591663.52 4662573.71	Art3 6591727.48 4662934.55
O4 6591771.90 4662849.71	O59 6591751.90 4662573.71	Art4 6591908.38 4662931.71
O5 6591892.12 4662969.91	O60 6591886.67 4662589.71	Art5 6591463.74 4663025.45
O6 6591633.29 4663028.99	O61 6591727.90 4662931.71	Art6 6591706.25 4662668.96
O7 6591529.05 4663133.10	O62 6591640.10 4662931.71	Art7 6591706.25 4662668.96
O8 6591526.05 4663236.37	O63 6591794.57 4662931.71	
O9 6591526.05 4663280.37	O64 6591717.85 4662931.71	
O10 6591490.92 4663245.18	O65 6591717.85 4662551.11	
O11 6591566.21 4663170.04	O66 6591735.65 4662551.11	
O12 6591628.66 4663232.04	O67 6591735.65 4662551.71	
O13 6591670.04 4663065.82	O68 6591817.17 4662551.71	
O14 6591677.82 4663008.15	O69 6591817.17 4662535.60	
O15 6591731.05 4663008.82	O70 6591834.17 4662551.71	
O16 6591438.80 4663100.36	O71 6591834.17 4662535.62	
O17 6591438.80 4663074.13	O72 6591856.60 4662551.71	
O18 6591483.74 4663074.13	O73 6591856.60 4662537.15	
O19 6591483.74 4663013.42	O74 6591721.05 4662290.31	
O20 6591254.38 4662678.47	O75 6591393.33 4662713.96	
O21 6591364.22 4662968.40	O76 6591558.00 4662494.17	
O22 6591320.35 4662925.10	O77 6591558.00 4662535.86	
O23 6591483.74 4662911.61	O78 6591327.97 4662627.44	
O24 6591483.74 4662891.71	O79 6591327.97 4662779.71	
O25 6591524.11 4662911.51	O80 6591894.17 4662434.33	
O26 6591483.74 4662849.71	O81 6591640.10 4662404.15	
O27 6591401.04 4662849.71	O82 6591640.39 4662531.57	
O28 6591327.97 4662849.71	O83 6591695.00 4662392.99	
O29 6591327.97 4662779.71	O84 6591591.90 4662313.71	
O30 6591384.55 4662779.71	O85 6591640.86 4662313.71	
O31 6591384.37 4662779.71	O86 6591640.86 4662313.73	
O32 6591436.55 4662779.71	O87 6591847.97 4662313.64	
O33 6591483.82 4662779.71	O88 6591847.97 4662313.71	
O34 6591483.82 4662779.71	O89 6591850.00 4662313.71	
O35 6591327.97 4662637.34	O90 6591743.85 4662200.94	
O36 6591327.97 4662627.71	O91 6591743.85 4662200.94	
O37 6591424.92 4662627.71	O92 6591745.74 4662313.71	
O38 6591424.92 4662627.71	O93 6591813.97 4662313.71	
O39 6591424.92 4662627.71	O94 6591813.97 4662313.64	
O40 6591521.91 4662627.71	O95 6591830.97 4662313.64	
O41 6591521.91 4662779.71	O96 6591830.97 4662283.96	
O42 6591641.91 4662627.71	O97 6591847.97 4662283.96	
O43 6591641.91 4662756.26	O98 6591847.97 4662313.64	
O44 6591736.25 4662571.71	O99 6591850.00 4662313.71	
O45 6591751.75 4662686.46	O100 6591925.00 4662313.71	
O46 6591751.75 4662655.94	O101 6591939.46 4662313.71	
O47 6591803.23 4662655.94	O102 6591939.46 4662243.71	
O48 6591820.23 4662655.94	O103 6591939.46 4662243.71	
O49 6591820.23 4662603.70	O104 6591736.05 4662243.71	
O50 6591803.23 4662730.75	O105 6591736.98 4662243.71	
O51 6591592.23 4662655.71	O106 6591571.90 4662243.71	
O52 6591663.52 4662655.71	O107 6591483.82 4662849.71	
O53 6591727.76 4662655.71	O108 6591327.96 4662733.70	
O54 6591751.91 4662655.71	O109 6591268.90 4662733.70	
O55 6591663.10 4662589.71		

Elementi za iskolčavanje krivina

R27	R20	R30	R40	R15	R25	R50
R=20.00m; DL=134.29m; T=87.78m; a=92°28'19"	R=20.00m; DL=23.56m; T=15.00m; a=+4°30'20"	R=43.50m; DL=19.66m; T=9.84m; a=+2°34'42"18"	R=15.00m; DL=18.22m; T=10.00m; a=+69°36'12"	R=20.00m; DL=19.63m; T=12.50m; a=+44°58'43"	R=45.00m; DL=47.85m; T=25.60m; a=+60°55'09"	R=10.00m; DL=7.85m; T=4.33m; a=+90°00'00"

Poprečni presjeci

IZMJENE I DOPUNE DUP-a TOPOLICA-BJELIŠI

LEGENDA:

- Granica plana
- Granica urbanističke parcele
- UP 1 — Oznaka urbanističke parcele
- Ivičnjak
- Kolsko-pješačke površine
- Pješačke površine
- Osovina saobraćajnice
- O1 — Oznaka mjesta priključka
- Art — Oznaka presjeka tangenata
- P — Parking
- Drvored
- Površine drumskog saobraćaja koridor po GUP-u Bara i koridora za nastavak Bulevara
- Željeznička pruga

ODLUKA O DONOŠENJU IZMJENE I DOPUNE DETALJNOG URBANISTIČKOG PLANA "TOPOLICA - BJELIŠ"
BR:030-289
DATUM:18.07.2016. godine

PREDSJEDNIK SKUPŠTINE
Radomir Novaković

Sekretarijat za uređenje prostora, komunalno-stambene poslove i zaštitu životne sredine
Sekretar Sekretarijata, Suzana Crnovršanin

SAOBRAĆAJ		
Plan		R 1:1000
naručilac :	Opština Bar	
obrađivač :		
direktor :	Vasilije Đukanović,dipl.pravnik	
odgovorni planer:	mr Jadranka Popović,dipl.ing.arh.	
odgovorni planer faze:	Dašić Zoran,dipl.ing.grad.	
maj. 2016.godine		list br.8