PRODUCED BY AN AUTODESK EDUCATIONAL PRODUCT

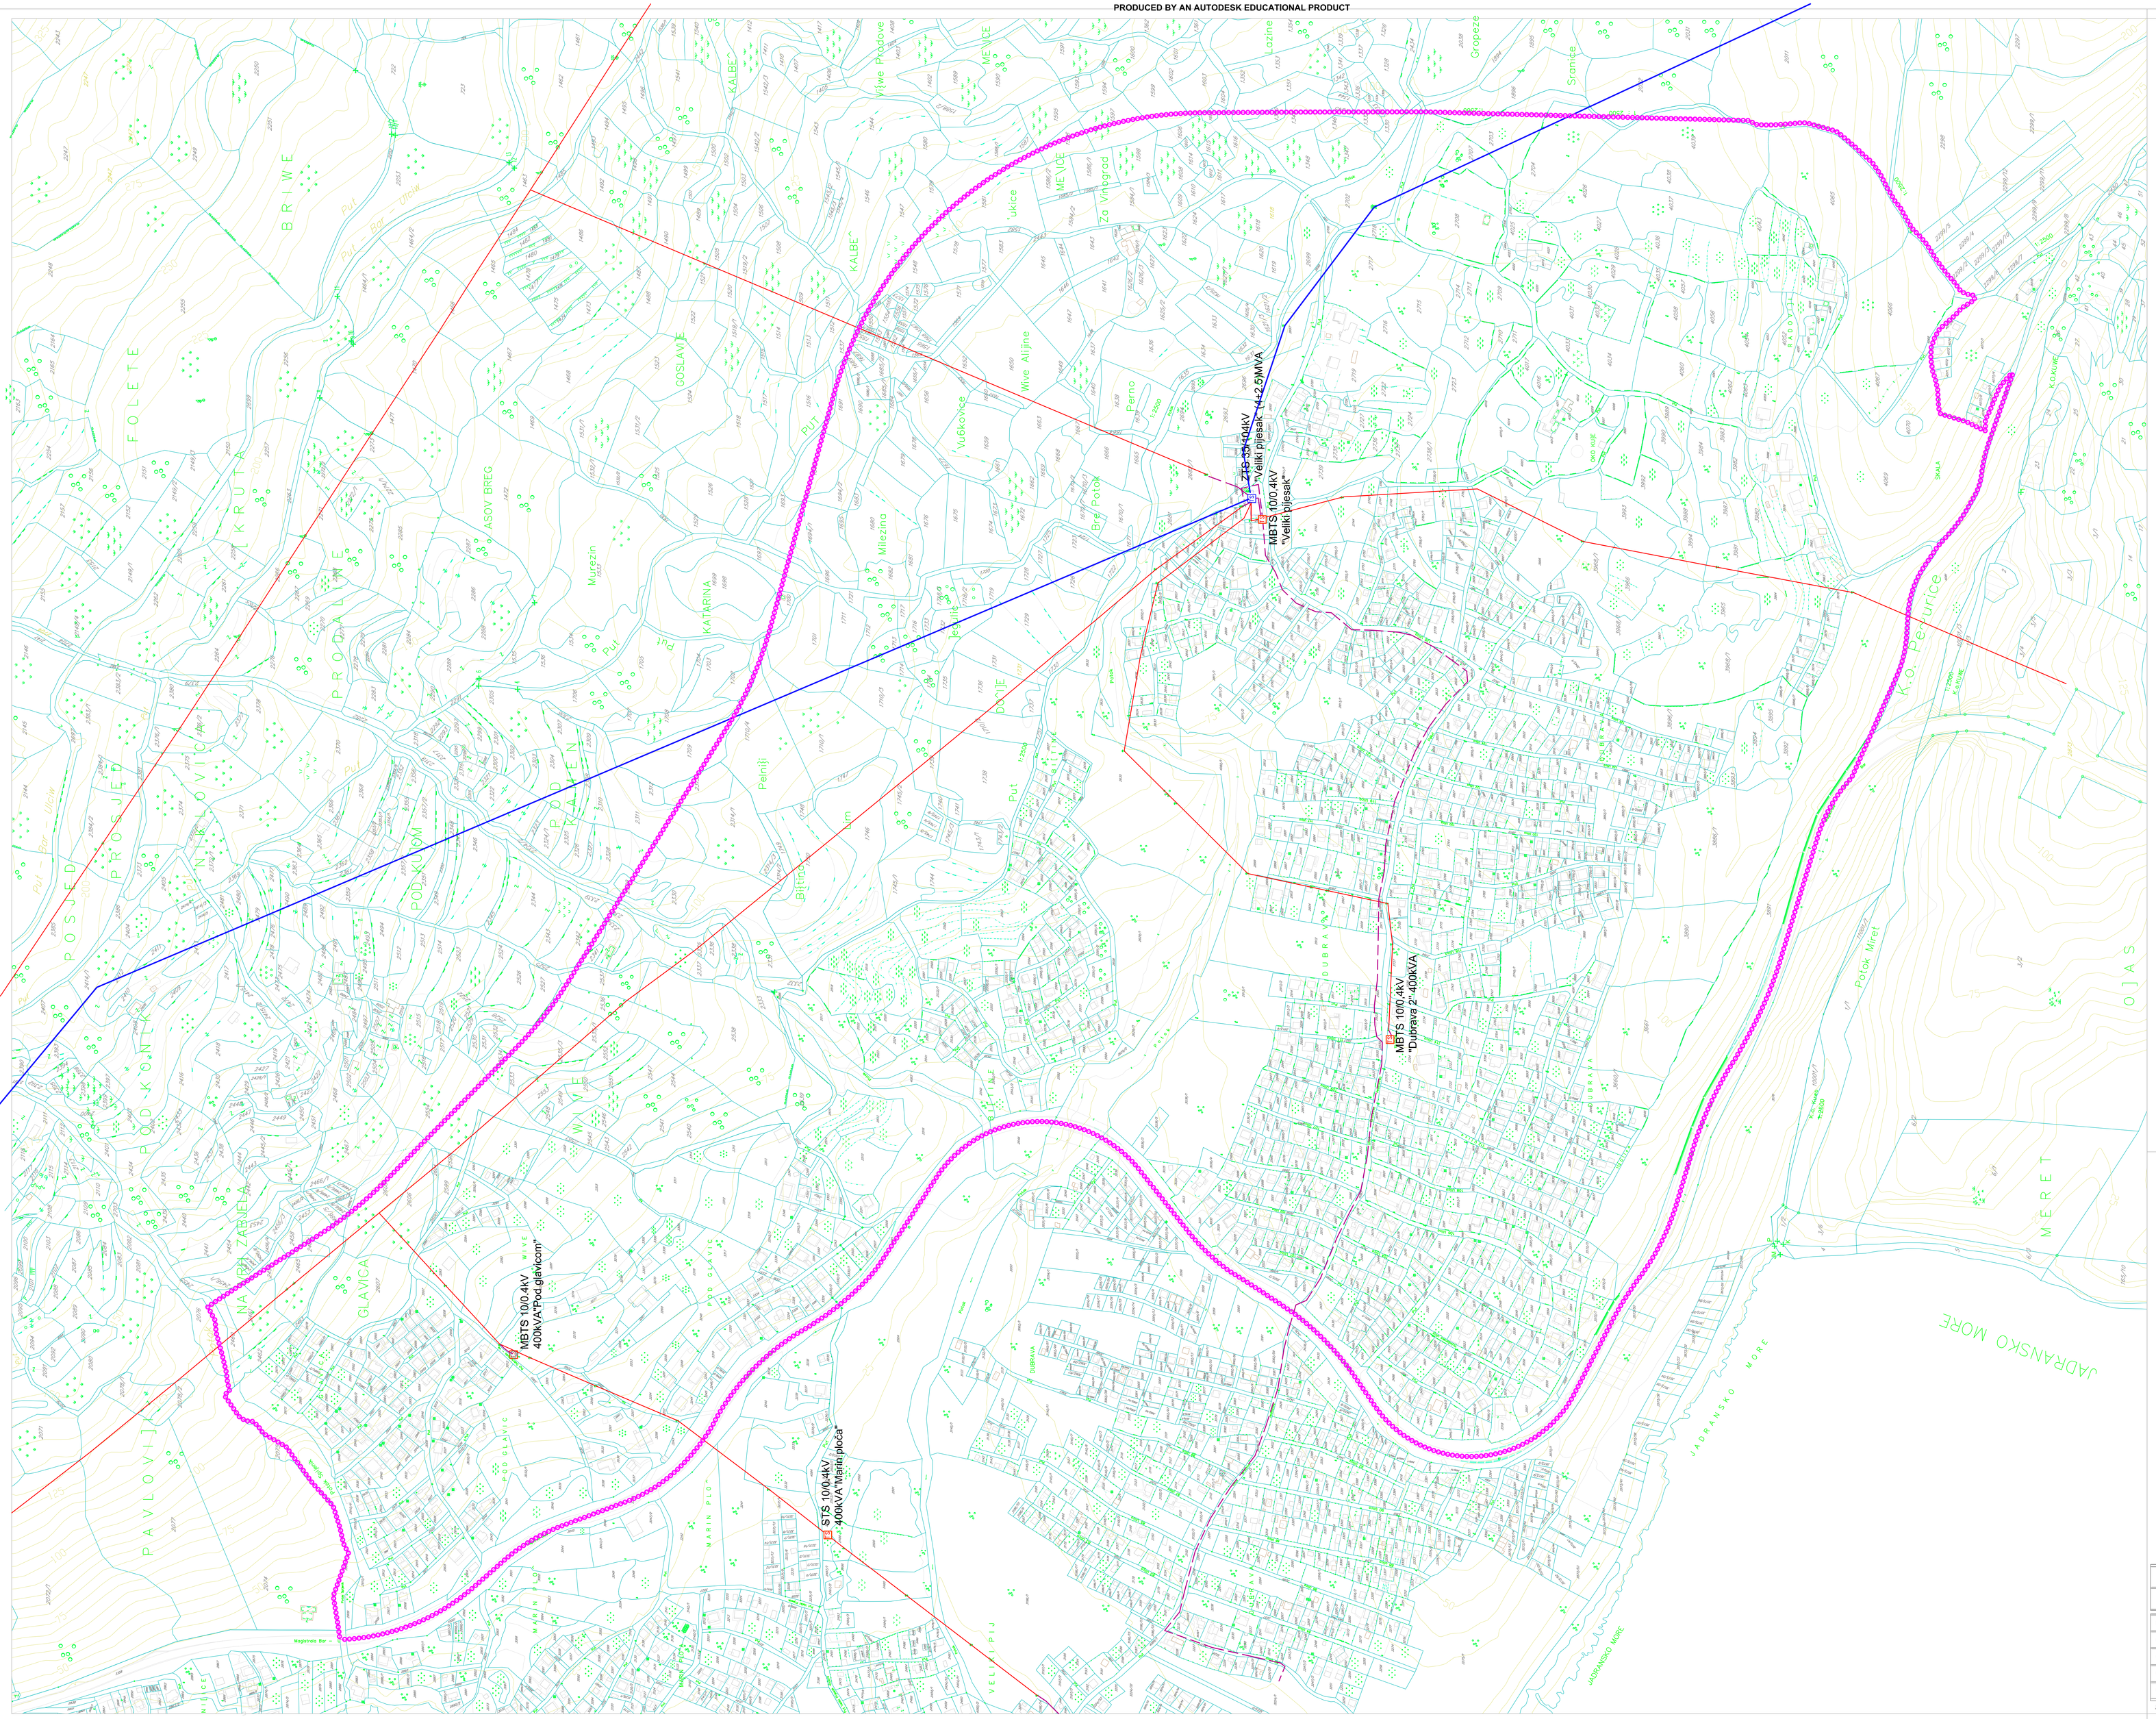

DETALJNI URBANISTIČKI PLAN "PEČURICE-CENTAR"

L E G E N D A:

- TRAFOSTANICA 35/10kV - POSTOJEĆA
- TRAFOSTANICA 10/0.4kV - POSTOJEĆA
- DALEKOVOD 35kV - POSTOJEĆI
- DALEKOVOD 10kV - POSTOJEĆI
- KABLOVSKI VOD 10kV - POSTOJEĆI
- GRANICA ZAHVATA

ELEKTROENERGETIKA

Postojeće stanje — **R 1:2000**

naručilac :	Opština Bar	
obradivač :	MONTENEGRO	
direktor:	Vasilije Đukanović dipl.pravnik	
odgovorni planer:	Mr.Jadranka Popović dipl.ing.arh.	
odgovorni planer faze:	Nada Dašić dipl.ing.el.	

avgust 2011. — list br. 7

PRODUCED BY AN AUTODESK EDUCATIONAL PRODUCT
PRODUCED BY AN AUTODESK EDUCATIONAL PRODUCT
PRODUCED BY AN AUTODESK EDUCATIONAL PRODUCT