PRODUCED BY AN AUTODESK EDUCATIONAL PRODUCT

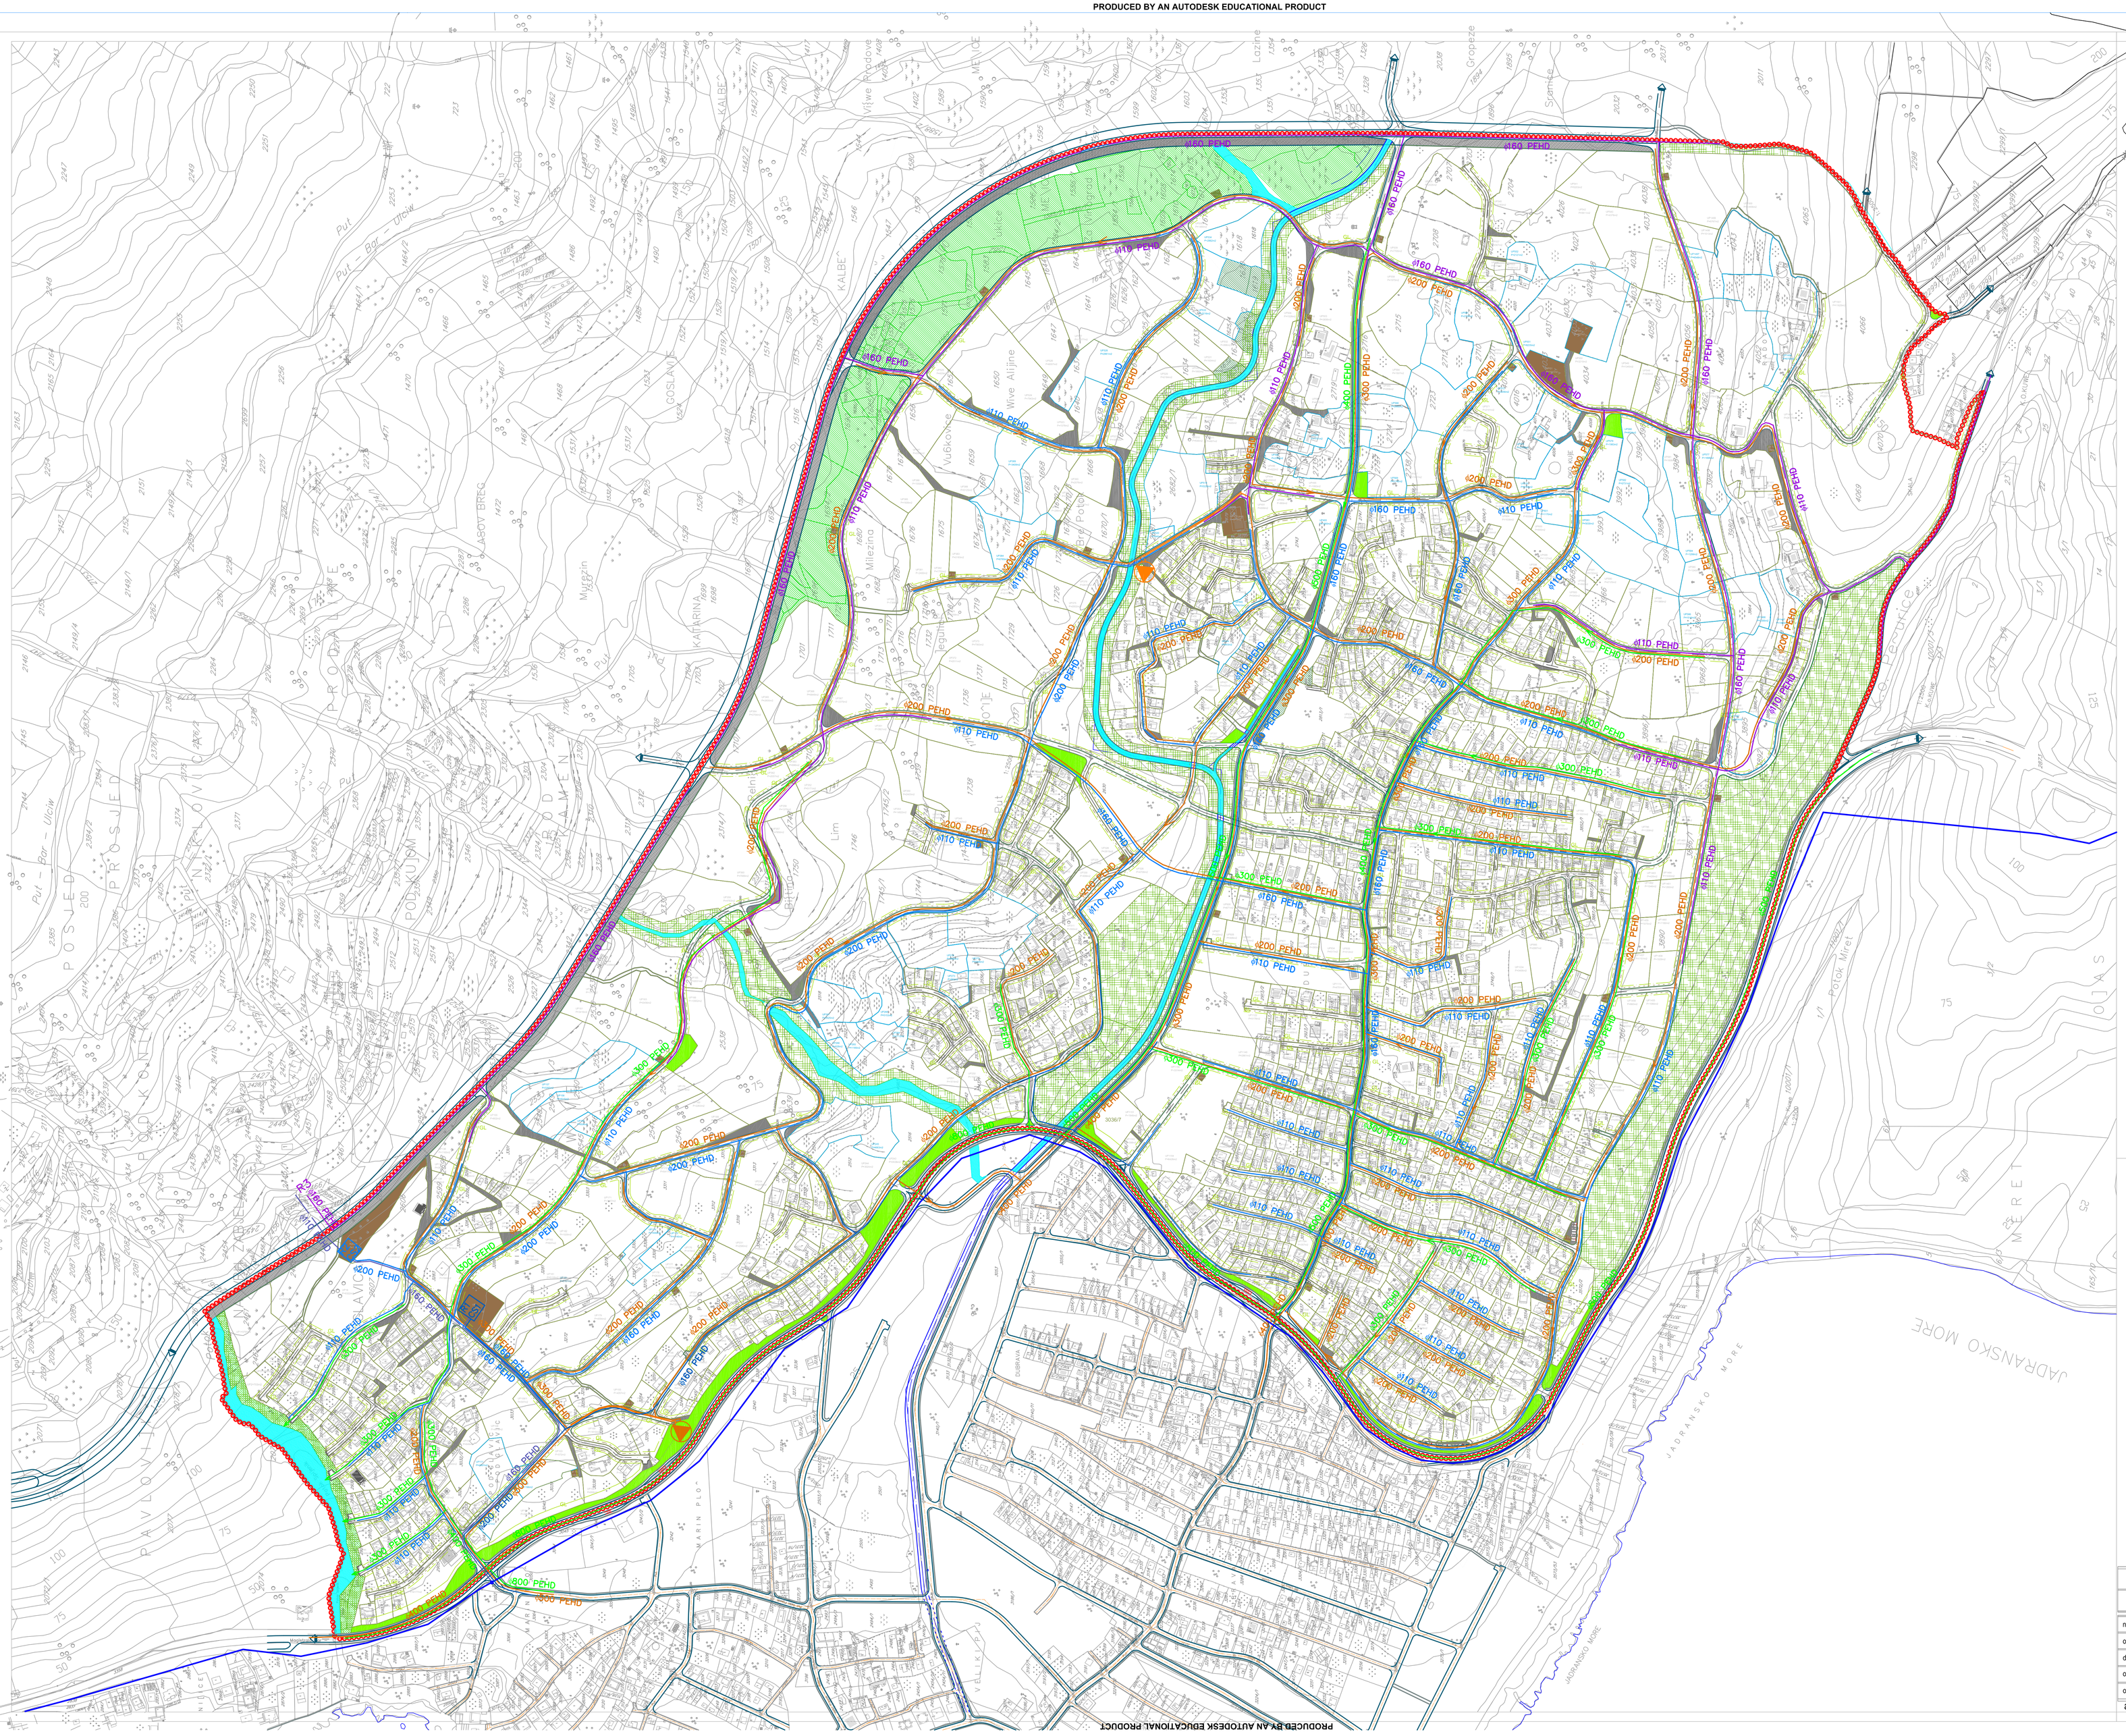

DETALJNI URBANISTIČKI PLAN "PEČURICE-CENTAR"

LEGENDA

- Regionalni cjevovod
- Vodovodna mreža I visinske zone
- Vodovodna mreža II visinske zone
- Vodovodna mreža III visinske zone
- Potisni cjevovod
- R CS — Rezervoar sa crpnom stanicom
- Fekalna kanalizacija
- Potisni cjevovod kanalizacije
- Crpna stanica
- Atmosferska kanalizacija
- URBANISTIČKE PARCELE
- URBANISTIČKE PARCELE SA POSEBNIM USLOVIMA GRADNJE ZBOG MASLINA
- GRAĐEVINSKA LINIJA
- REGULACIONA LINIJA
- VODOTOCI
- KOMUNALNE POVRŠINE
- UP1413 P=366m2 — BROJ URBANISTIČKE PARCELE / POVRŠINA URBANISTIČKE PARCELE
- GRANICA ZAHVATA

HIDROTEHNIČKA INFRASTRUKTURA

Plan — **R 1:2000**

naručilac :	Opština Bar
obrađivač :	MONTENEGRO projekt
direktor:	Vasilije Đukanović dipl.pravnik
odgovorni planer:	Mr.Jadranka Popović dipl.ing.arh.
odgovorni planer faze:	Nataša Nović dipl.ing.građ.

avgust 2011. — list br. 14

PRODUCED BY AN AUTODESK EDUCATIONAL PRODUCT