PRODUCED BY AN AUTODESK EDUCATIONAL PRODUCT

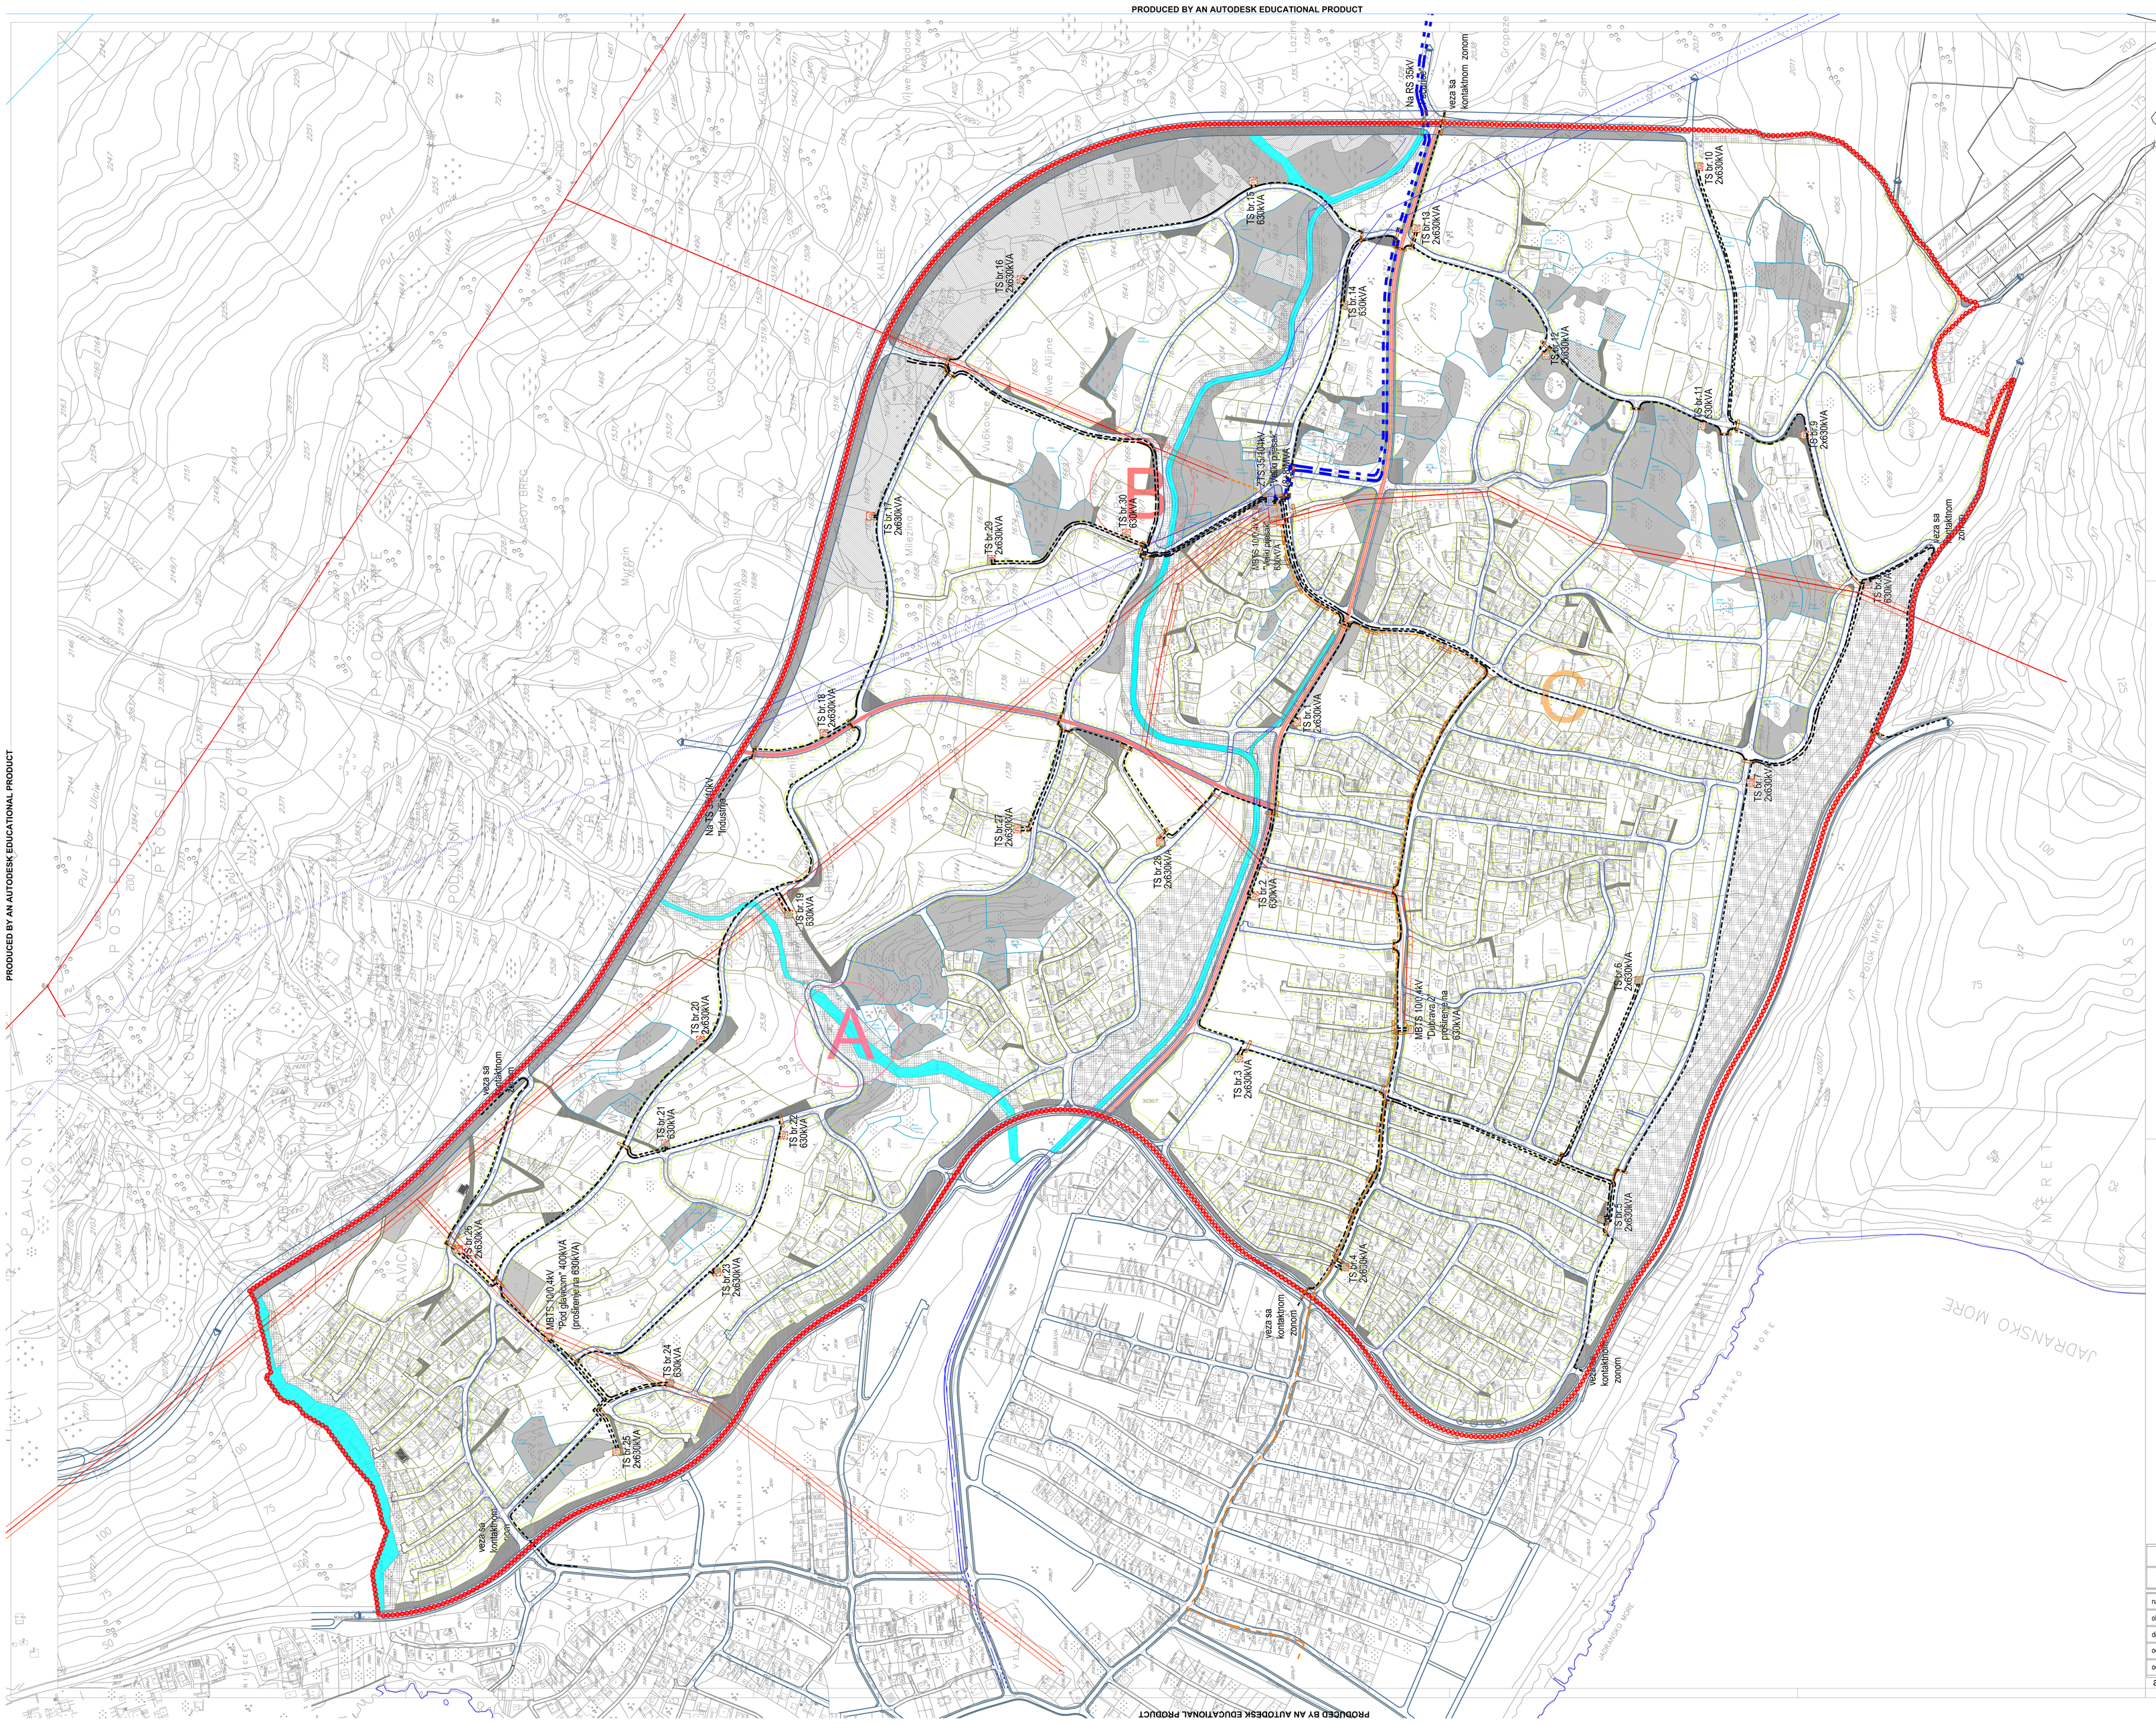

DETALJNI URBANISTIČKI PLAN "PEČURICE-CENTAR"

LEGENDA

- TRAFOSTANICA 35/10kV - POSTOJEĆA
- TRAFOSTANICA 10/0,4kV - POSTOJEĆA
- TRAFOSTANICA 10/0,4kV - PLAN
- DALEKOVOD 35kV - POSTOJEĆI - IZMJEŠTA SE
- DALEKOVOD 10kV - POSTOJEĆI
- DALEKOVOD 10kV - POSTOJEĆI - UKIDA SE
- ZAŠTIĆENA ZONA ISPOD POSTOJEĆEG DALEKOVODA 35kV - od 14m
- ZAŠTIĆENA ZONA ISPOD POSTOJEĆEG DALEKOVODA 10 kV - od 10m
- KABLOVSKI VOD 10kV - POSTOJEĆI
- KABLOVSKI VOD 35kV -PLAN "GUP BARA 2020-2025"
- KABLOVSKI VOD 10kV - PLAN
- KABLOVSKA KANALIZACIJA
- KOLOVOZ - PLAN
- URBANISTIČKE PARCELE
- URBANISTIČKE PARCELE SA POSEBNIM USLOVIMA GRADNJE ZBOG MASLINA
- GRAĐEVINSKA LINIJA
- REGULACIONA LINIJA
- UP1413 — BROJ URBANISTIČKE PARCELE
- Pr366m2 — POVRŠINA URBANISTIČKE PARCELE

URBANO ZELENILO
- ZELENE POVRŠINE JAVNOG KORIŠĆENJA
- ZELENE POVRŠINE SPECIJALNE NAMJENE -ZAŠTITNI POJAS-

ZAŠTITNO ZELENILO
- ZAŠTITNE ŠUME
- MASLINJACI
- POLJOPRIVREDNE POVRŠINE-vrijedniji
- KOMUNALNE POVRŠINE
- KOMUNALNE POVRŠINE/groblje
- OSTALE JAVNE POVRŠINE
- KOLSKO PJEŠAČKE POVRŠINE
- PJEŠAČKE POVRŠINE

A — OZNAKA ZONE
B — OZNAKA ZONE
C — OZNAKA ZONE
GRANICA ZAHVATA

ELEKTROENERGETIKA

Plan — **R 1:2000**

naručilac :	Opština Bar	
obrađivač :	MONTENEGRO projekt	
direktor:	Vasilije Đukanović dipl.prav.	
odgovorni planer:	Mr.Jadranka Popović dipl.ing.arh.	
odgovorni planer faze:	Nada Dašić dipl.ing.el.	

avgust 2011. — list br. 15

PRODUCED BY AN AUTODESK EDUCATIONAL PRODUCT
PRODUCED BY AN AUTODESK EDUCATIONAL PRODUCT
PRODUCED BY AN AUTODESK EDUCATIONAL PRODUCT