PRODUCED BY AN AUTODESK EDUCATIONAL PRODUCT

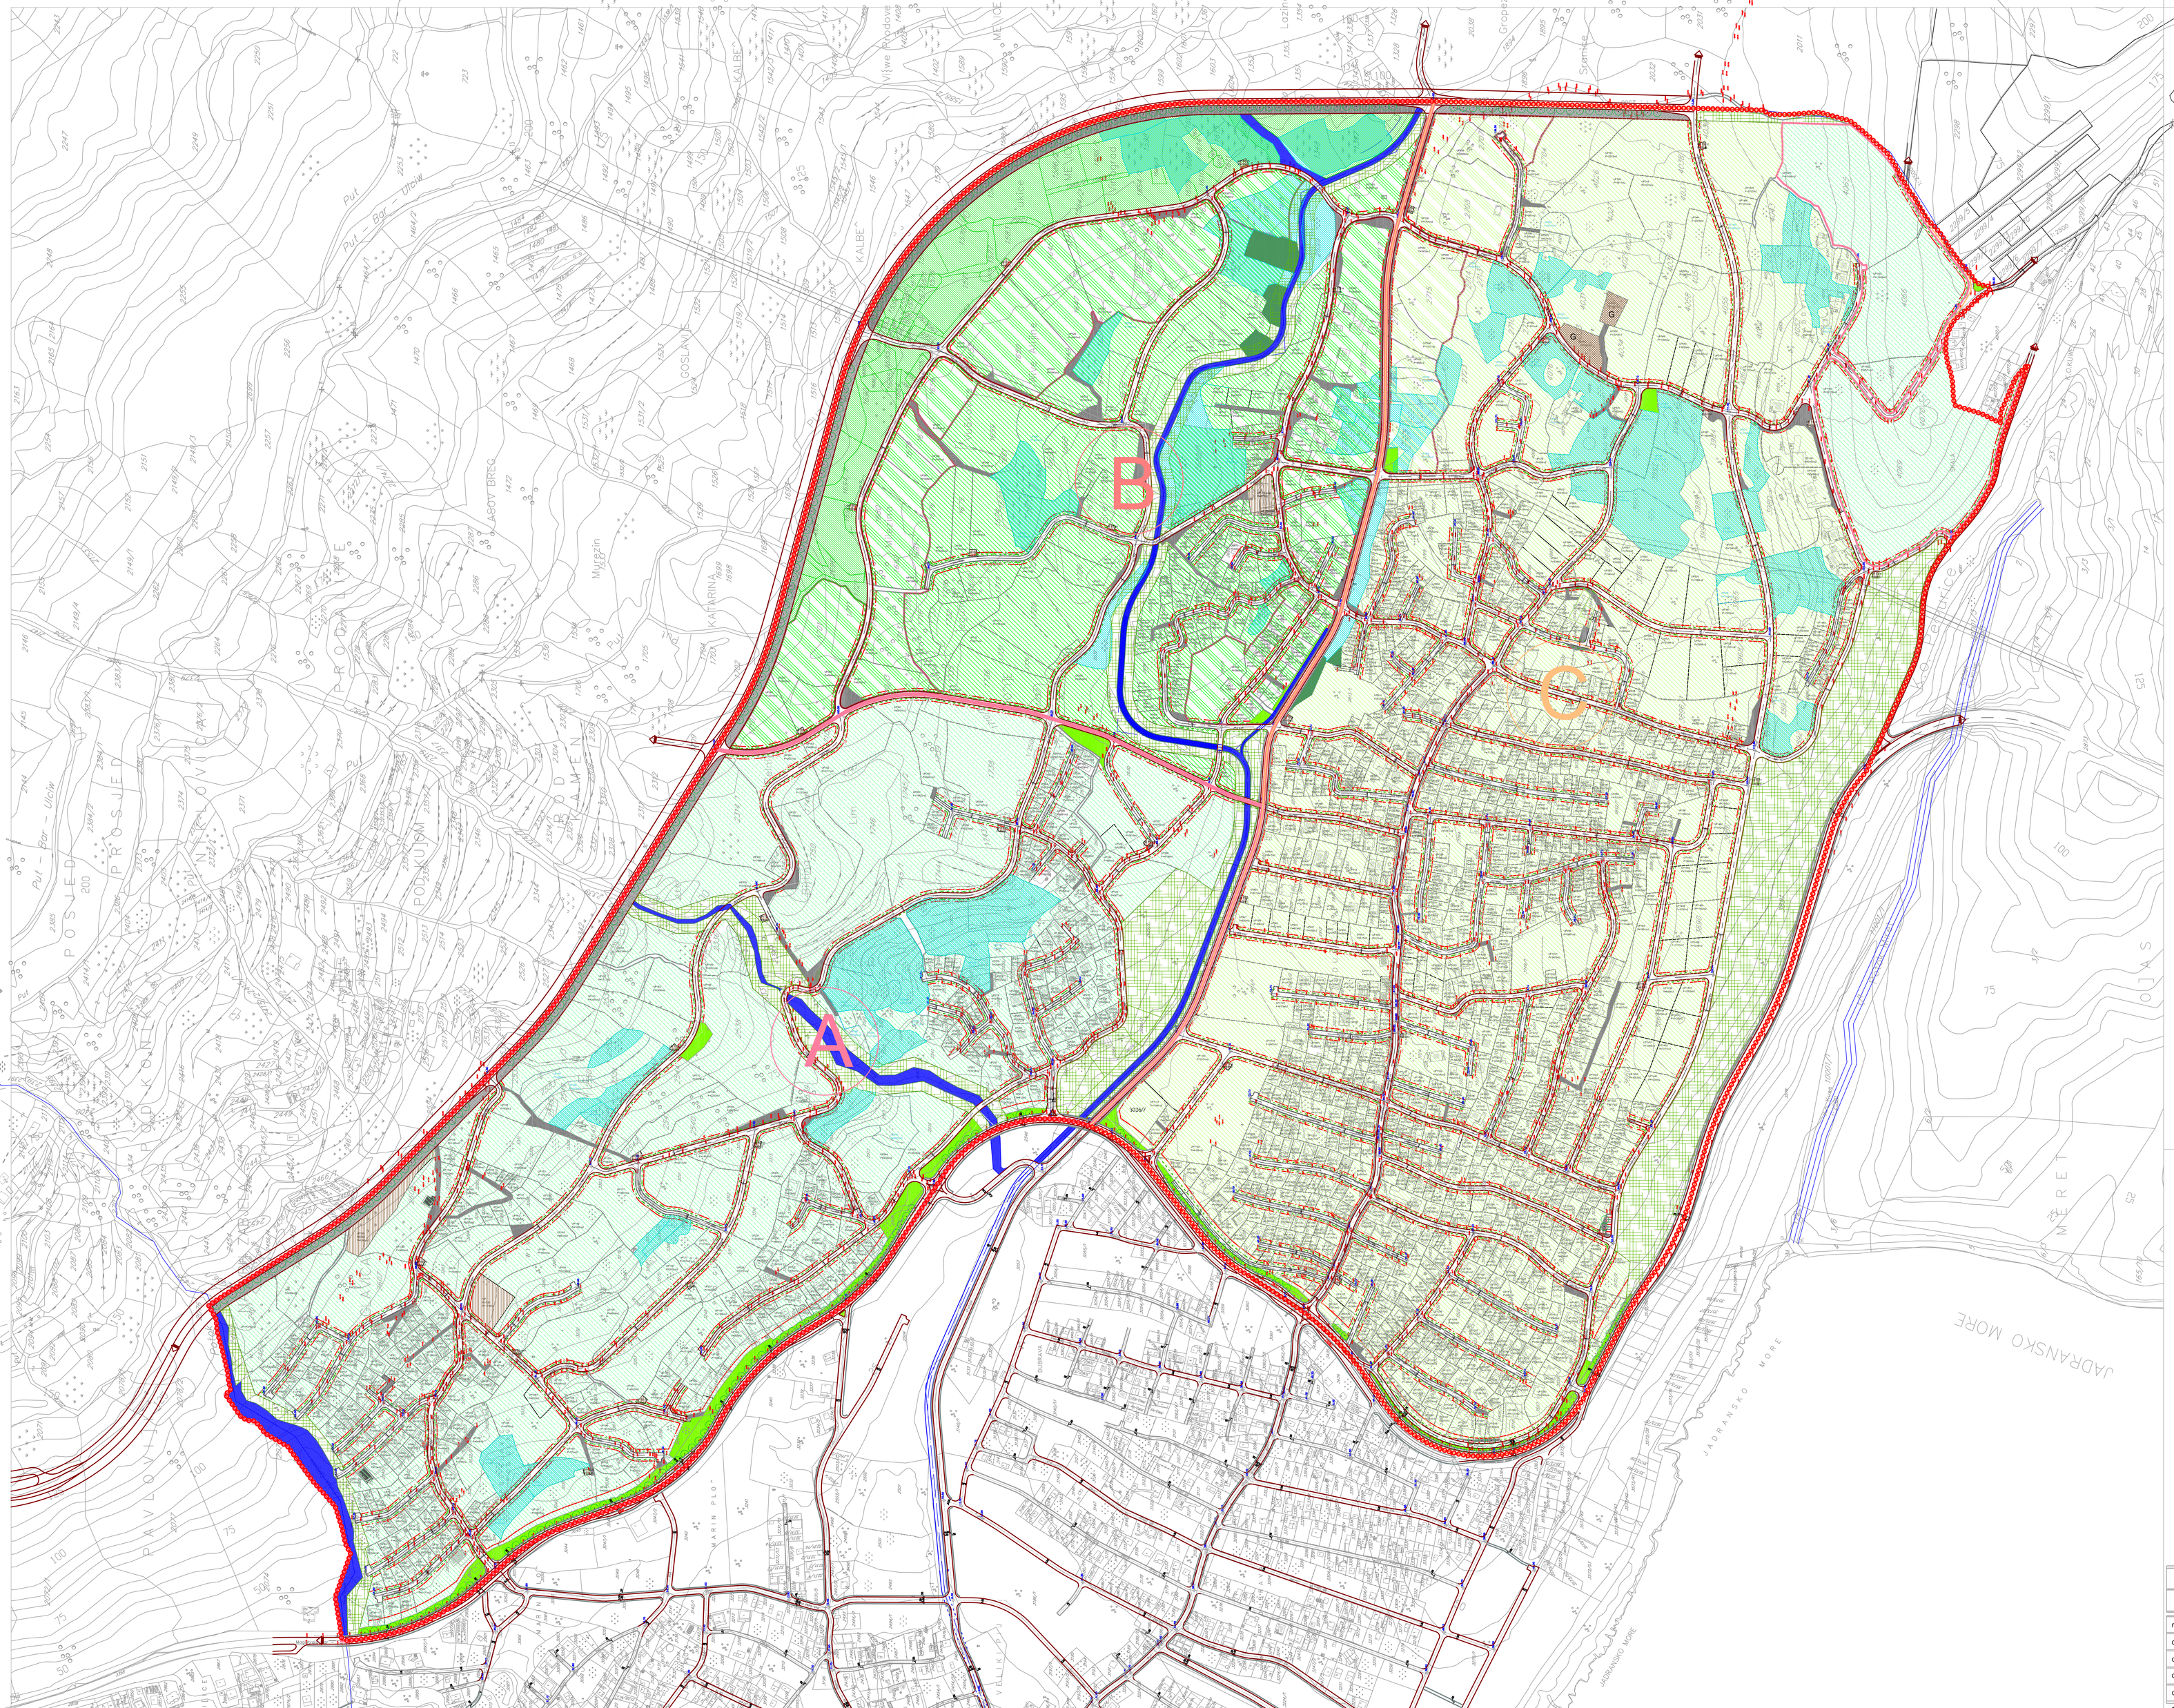

DETALJNI URBANISTIČKI PLAN "PEČURICE-CENTAR"

LEGENDA:

URBANI NASELJSKO ZELENILO

I Zelene površine javnog korišćenja

- Zelenilo uz saobraćajnicu (drvoredi, zel. na parkirnima, skver)

II Zelene površine ograničenog korišćenja

- Zelene i slobodne površine u okviru turističkog stanovanja
- Zelene i slobodne površine u okviru VG stanovanja
- Zelene i slobodne površine u okviru SG stanovanja
- Zelene i slobodne površine centralnih funkcija-CF u okviru Zone B i C
- Zelene i slobodne površine komunalnih i infrastrukturnih objekata

III Zelene površine specijalne namjene

- Groblje
- Zaštitni pojas

ZAŠTITNO ZELENILO

- Zaštitne šume
- Mješinjaci
- Poljoprivredne površine-voćnjaci
- vodotoci
- ostale javne površine
- kolsko pješačke površine
- pješačke površine

- granica urb. parcele
- urb. parcele sa posebnim uslovima
- mješina
- broj i površina urb. parcele
- građevinska linija
- regulaciona linija

- Zona A
- Zona B
- Zona C
- granica zahvata DUP-a

PEJZAŽNA ARHITEKTURA		
Plan		R 1:2000
naručilac :	Opština Bar	
obrađivač :	Projekt MONTENEGRO	
direktor:	Vasilije Đukanović dipl.pravnik	
odgovorni planer:	Mr.Jadranka Popović dipl.ing.arh.	
odgovorni planer faze:	Snežana Laban dipl.ing.pejz.arh.	
avgust 2011.		list br. 17

PRODUCED BY AN AUTODESK EDUCATIONAL PRODUCT
PRODUCED BY AN AUTODESK EDUCATIONAL PRODUCT
PRODUCED BY AN AUTODESK EDUCATIONAL PRODUCT