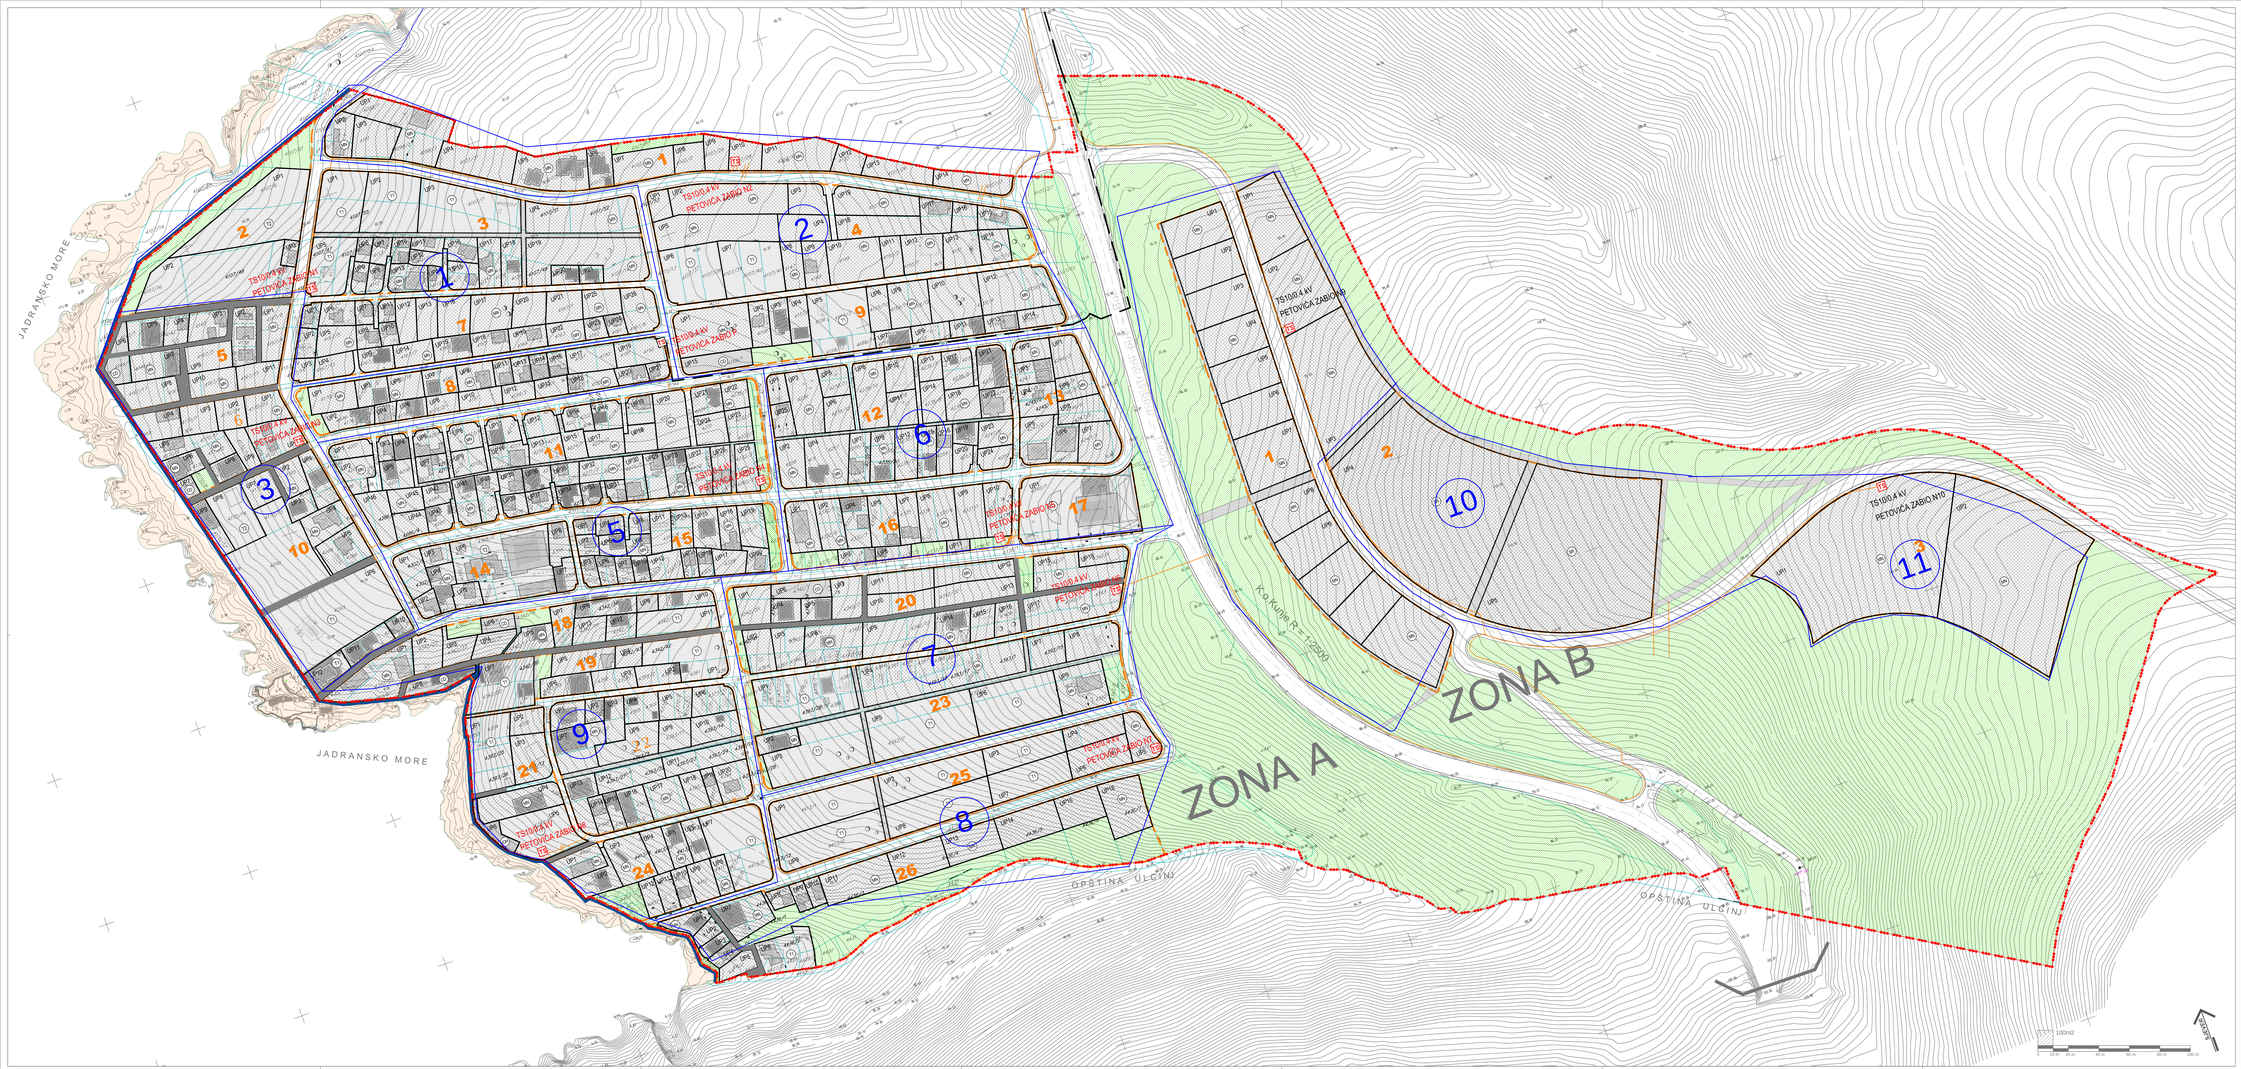

LEGENDA:

- GRANICA ZAHVATA PLANA
- GRANICA MORSKOG DOBRA
- GRANICA URBANISTIČKE PARCELE
- UP4 BROJ URBANISTIČKE PARCELE
- 18 BROJ URBANISTIČKOG BLOKA
- GRANICA URBANISTIČKOG BLOKA
- POSTOJEĆI OBJEKTI
- OBALNO ŠETALIŠTE - LUNGO MARE

ELEKTROINSTALACIJE

- TS POSTOJEĆA TS 10 / 0.4 kV
- TS PLANIRANA TS 10 / 0.4 kV
- POSTOJEĆI 10kV KABLOVSKI VOD
- POSTOJEĆI 10kV NADZEMNI VOD
- PLANIRANI 10kV KABLOVSKI VOD
- GRANICA ZONE NAPAJANJA
- 6 BROJ ZONE NAPAJANJA

CAU
Centar za Arhitekturu i Urbanizam

SKUPŠTINA OPŠTINE BAR

Broj : 030 - 546
Bar, 24.12.2014. godine

PREDSJEDNIK
Osman Subašić,s.r.

detaljni urbanistički plan:

"PETOVIĆA ZABIO"

izrađivač plana	CAU Centar za Arhitekturu i Urbanizam	
naručilac	OPŠTINA BAR	odluka o izradi plana: br. 030-546/2 od 24.12.2014. g. (Službeni list CG - opštinski propisi)
naziv planskog dokumenta	Detaljni urbanistički plan: "Petovića Zabio"	2014.
vrsta planskog dokumenta	Plan	1:1000
naziv grafičkog priloga	Plan elektroenergetske infrastrukture	broj grafičkog priloga: 10