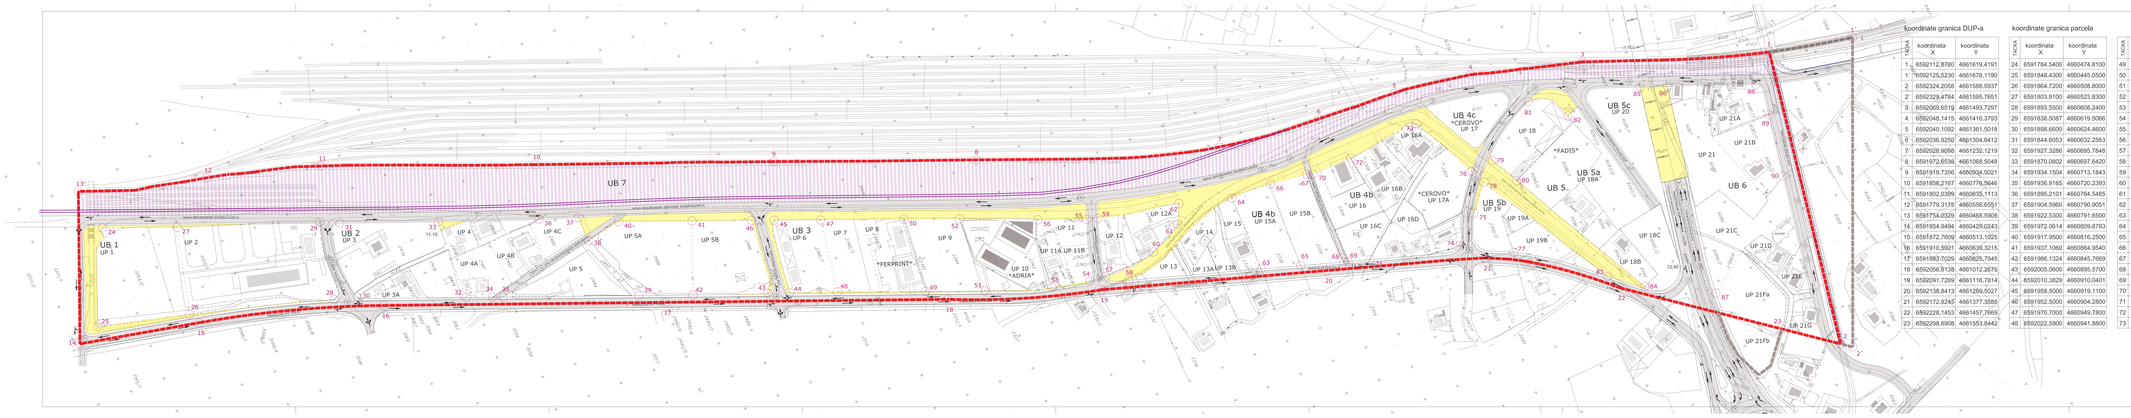


koordinate granica DUP-a

| TAČKA | koordinata X | koordinata Y |
|---|---|---|
| 1 | 6592112,8780 | 4661619,4191 |
| 1 | 6592125,5230 | 4661678,1190 |
| 2 | 6592324,2058 | 4661588,5937 |
| 3 | 6592329,4784 | 4661595,7651 |
| 3 | 6592069,6519 | 4661493,7297 |
| 4 | 6592048,1415 | 4661416,3793 |
| 5 | 6592040,1092 | 4661361,5018 |
| 6 | 6592036,9250 | 4661304,8412 |
| 7 | 6592029,9098 | 4661232,1219 |
| 8 | 6591972,6538 | 4661068,5048 |
| 9 | 6591919,7356 | 4660934,5021 |
| 10 | 6591858,2167 | 4660776,5646 |
| 11 | 6591802,6599 | 4660635,1113 |
| 12 | 6591779,3175 | 4660556,6551 |
| 13 | 6591754,0029 | 4660468,5908 |
| 14 | 6591854,9404 | 4660429,0243 |
| 15 | 6591872,7609 | 4660513,1025 |
| 16 | 6591910,3921 | 4660636,3215 |
| 17 | 6591983,7029 | 4660825,7945 |
| 18 | 6592066,9138 | 4661012,2676 |
| 19 | 6592091,7269 | 4661116,7814 |
| 20 | 6592138,8413 | 4661289,5027 |
| 21 | 6592172,8245 | 4661377,3585 |
| 22 | 6592228,1453 | 4661457,7669 |
| 23 | 6592298,6908 | 4661553,8442 |

koordinate granica parcela

| TAČKA | koordinata X | koordinata Y |
|---|---|---|
| 24 | 6591784,5400 | 4660474,8100 |
| 25 | 6591848,4300 | 4660445,0500 |
| 26 | 6591864,7200 | 4660508,8000 |
| 27 | 6591803,9100 | 4660523,8300 |
| 28 | 6591893,5500 | 4660608,2400 |
| 29 | 6591838,5087 | 4660619,5066 |
| 30 | 6591898,6600 | 4660624,4600 |
| 31 | 6591844,6053 | 4660632,2563 |
| 32 | 6591927,3295 | 4660622,0965 |
| 33 | 6591870,0802 | 4660697,6420 |
| 34 | 6591934,1504 | 4660713,1843 |
| 35 | 6591936,9165 | 4660720,2393 |
| 36 | 6591898,2101 | 4660764,5485 |
| 37 | 6591904,5960 | 4660790,9051 |
| 38 | 6591922,5300 | 4660791,6500 |
| 39 | 6591972,0614 | 4660809,8783 |
| 40 | 6591917,3500 | 4660816,2500 |
| 41 | 6591937,1060 | 4660864,0540 |
| 42 | 6591986,1324 | 4660845,7669 |
| 43 | 6592005,0600 | 4660895,5700 |
| 44 | 6592010,3829 | 4660910,0401 |
| 45 | 6591958,5000 | 4660919,1100 |
| 46 | 6591952,5000 | 4660904,2800 |
| 47 | 6591970,7000 | 4660949,7880 |
| 48 | 6592022,5900 | 4660941,8800 |

| TAČKA | koordinata X | koordinata Y |
|---|---|---|
| 49 | 6592045,9000 | 4661000,0600 |
| 50 | 6591992,4500 | 4661004,8300 |
| 51 | 6592061,2414 | 4661039,2541 |
| 52 | 6592007,0700 | 4661041,7100 |
| 53 | 6592076,7900 | 4661084,2500 |
| 54 | 6592082,7405 | 4661110,9662 |
| 55 | 6592041,1530 | 4661125,3517 |
| 56 | 6592028,5100 | 4661092,9900 |
| 57 | 6592084,1036 | 4661122,0965 |
| 58 | 6592092,6593 | 4661136,7651 |
| 59 | 6592043,5946 | 4661132,9573 |
| 60 | 6592080,4700 | 4661160,5300 |
| 61 | 6592068,4400 | 4661183,9300 |
| 62 | 6592055,3000 | 4661190,1700 |
| 63 | 6592120,4890 | 4661226,9751 |
| 64 | 6592065,9103 | 4661226,6255 |
| 65 | 6592128,7808 | 4661253,8531 |
| 66 | 6592067,0600 | 4661255,7400 |
| 67 | 6592070,1700 | 4661282,1300 |
| 68 | 6592137,8511 | 4661283,2564 |
| 69 | 6592138,5821 | 4661289,1432 |
| 70 | 6592071,5800 | 4661286,4900 |
| 71 | 6592143,3355 | 4661301,0360 |
| 72 | 6592071,2500 | 4661315,4000 |
| 73 | 6592066,1657 | 4661367,7759 |

| TAČKA | koordinata X | koordinata Y |
|---|---|---|
| 74 | 6592158,0106 | 4661362,9869 |
| 75 | 6592140,4034 | 4661381,7370 |
| 76 | 6592112,1359 | 4661391,3343 |
| 77 | 6592176,8708 | 4661397,6600 |
| 78 | 6592122,4900 | 4661396,8200 |
| 79 | 6592110,4028 | 4661408,0541 |
| 80 | 6592130,3848 | 4661418,9021 |
| 81 | 6592081,3275 | 4661447,4380 |
| 82 | 6592101,3527 | 4661469,8084 |
| 83 | 6592217,6909 | 4661453,2000 |
| 84 | 6592234,1378 | 4661474,9251 |
| 85 | 6592101,4726 | 4661524,9163 |
| 86 | 6592108,3320 | 4661543,1954 |
| 87 | 6592257,4421 | 4661520,0067 |
| 88 | 6592130,7248 | 4661601,9657 |
| 89 | 6592154,1930 | 4661602,4532 |
| 90 | 6592198,2458 | 4661595,5111 |

# DETALJNI URBANISTICKI PLAN "SERVISNA ZONA - POLJE"

## LEGENDA:

GRANICE PLANA

DUP — granice u urbanističkom odnosu sa/sa granice planom

ELEMENTI URBANISTIČKE REGULACIJE OBAVEZNA PROSTORNA I URBANISTIČKA POKAZATELJI

- KLASIČNO OPŠTINE GRADA BARA
- LINIJA REGULACIJE
- LINIJA POSTOJEĆE ILIDIJE NEBO PEDA
- LINIJA URBANISTIČKE PARCELE

1. NIVO GRADNJE
LINIJA URBANISTIČKE PARCELE U ODNOSU SEVERNU URBANISTIČKU REGULACIJU - JE POSTAVLJENA NA UDALJENOSTI OD 5,00 m OD LINIJE REGULACIJE.
2. NIVO GRADNJE
LINIJA URBANISTIČKE PARCELE U ODNOSU NA LINIJU URBANISTIČKE PARCELE I ZAPAD JE POSTAVLJENA NA UDALJENOSTI OD 5,0 m OD LINIJE PREMA ZAPADU, ODNOSNO NA UDALJENOSTI OD 10,00m OD LINIJE REGULACIJE.

ELEMENTI SAOBRAĆAJNICA

- OSOVINA SAOBRAĆAJNICA
- LINIJA TROTOARA I IVIČE
- ZELENILO NA PRUGA
- ZELENILO

DUP - URBANISTIČKI ZAHVAT OD 14 ha 68 a 76,61 m²

OSTALI ELEMENTI URBANISTIČKE REGULACIJE OBAVEZNA PROSTORNA I URBANISTIČKA POKAZATELJI

| | |
|---|---|
| GSz | NETO GUSTINA STANOVANJA |
| GSb | BRUTO GUSTINA STANOVANJA |
| UP 123 | OZNAKA URBANISTIČKE PARCELE |
| 1 | KNJIGOVA PARCELE – OBJEKTA |
| KZ | NIVOI GRADJENJA |
| B | BROJ STANOVANJSKIH |
| BGP | BRUTO GRAĐEVINSKA POVRŠINA |

| | |
|---|---|
| P+nPr+nPk | SPRATNOST OBJEKTA |
| P | PRIZEMLJE |
| Pr | PRVOG PREDNJEG |
| Pk | DRUGI SPRATOVA |
| Pk | POTKROVLJE |

| | |
|---|---|
| NARUČILAC | **OPSTINA BAR** |
| OBRADJIVAC | **"basketNG"doo-Bar** |
| ODGOVORNI PLANER | Arh. NEBOJŠA MILOSEVIC dipl. ing. |
| URBANISTICKI PLAN | **DETALJNI URBANISTICKI PLAN "SERVISNA ZONA - POLJE"** |
| CRTEZ | **PLAN - PARCELACIJA** |
| SEPTEMBRA 2009. | RAZMJERA **1:1000** LIST 05 |