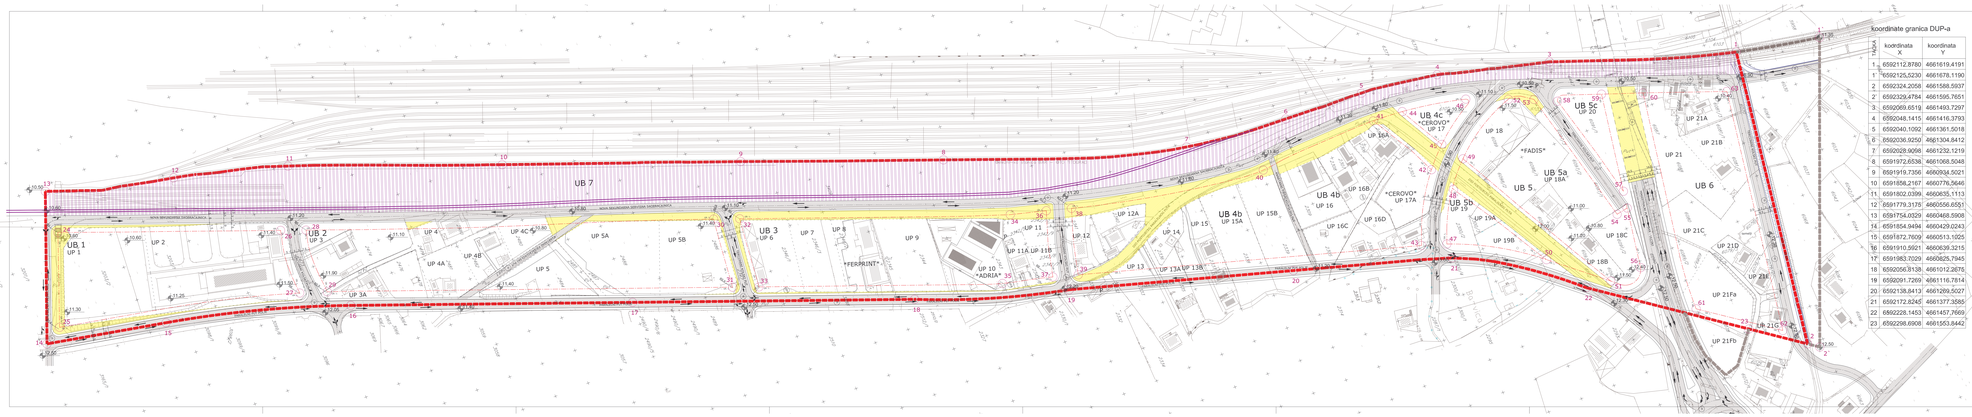

koordinate granica DUP-a

TAČKA	koordinata X	koordinata Y
1	6592112,8780	4661619,4191
1	6592125,5230	4661678,1190
2	6592324,2058	4661588,5937
2	6592329,4784	4661595,7651
3	6592069,6519	4661493,7297
4	6592048,1415	4661416,3793
5	6592040,1092	4661361,5018
6	6592036,9250	4661304,8412
7	6592002,9056	4661232,1219
8	6591972,6538	4661068,5048
9	6591919,7356	4660934,5021
10	6591858,2167	4660776,5646
11	6591802,0356	4660635,1113
12	6591779,3175	4660556,6551
13	6591754,0029	4660468,5908
14	6591854,9494	4660429,0243
15	6591872,7609	4660313,1025
16	6591910,5921	4660636,3215
17	6591983,7029	4660625,7945
18	6592056,9138	4661012,2676
19	6592091,7269	4661116,7814
20	6592138,8413	4661299,5027
21	6592172,8245	4661377,3585
22	6592228,1453	4661457,7669
23	6592298,6908	4661553,8442

koordinate gradjevinskih linija

TAČKA	koordinata X	koordinata Y
24	6591784,4914	4660465,8721
25	6591847,4202	4660441,7354
26	6591842,4645	4660508,8000
27	6591803,9100	4660609,0257
28	6591849,0826	4660608,2400
29	6591838,5087	4660627,5084
30	6591950,4580	4660901,3262
31	6592000,3459	4660895,7172
32	6591957,1896	4660916,6068
33	6592007,1635	4660913,1039
34	6592026,5524	4661097,8661
35	6592069,7986	4661074,4399
36	6592033,5623	4661122,6746
37	6592078,9531	4661109,3877
38	6592038,7017	4661139,9213
39	6592084,2988	4661126,6257
40	6592064,6037	4661276,4046
41	6592061,4999	4661362,0062
42	6592109,2022	4661387,2662
43	6592156,4560	4661360,5217
44	6592063,1185	4661383,5170
45	6592095,3108	4661400,8148
46	6592071,8713	4661428,6850
47	6592162,2489	4661377,5899
48	6592127,9435	4661396,6062

TAČKA	koordinata X	koordinata Y
49	6592110,4061	4661410,9063
50	6592199,1363	4661439,1114
51	6592230,2937	4661475,6578
52	6592083,2758	4661456,6550
53	6592090,2090	4661473,5226
54	6592188,0270	4661497,6957
55	6592186,5585	4661505,9446
56	6592229,4392	4661498,8974
57	6592174,5561	4661507,9255
58	6592097,6388	4661488,4995
59	6592104,7462	4661519,4162
60	6592114,0823	4661547,1139
61	6592271,3686	4661524,4835
62	6592308,7693	4661575,8341
63	6592136,3759	4661602,6996

DETALJNI URBANISTICKI PLAN "SERVISNA ZONA - POLJE"

LEGENDA:

GRANICE PLANA

DUP

ELEMENTI URBANISTICKE REGULACIJE OBAVEZNA PROSTORNA I URBANISTICKI POKAZATELJI

- VJAMSKI PO OPSTINI GRADA BARA
- LINIJA RATATORNIH PARCELE
- LINIJA POSTOJECE GATE NEBO RIDA
- GRADJEVINSKA LINIJA
- LINIJA URBANISTICKE PARCELE

1. NATOVNENI:

LINIJA URBANISTICKE PARCELE U OKVIRU IZGRADJENOSTI NA BLOKU - JE POKLOPLJENA SA UMJEREM PRECISCAVANJA PARCELACIJE - JE NATOVNENA

2. NATOVNENI:

GRADJEVINSKA LINIJA - U OKVIRU NA LINIJA URBANISTICKE PARCELE U OKVIRU JEDNOG BLOKA LINIJA RATATORNIH PARCELE - JE NATOVNENA - PRECISCAVANJE PARCELACIJE

GRADJEVINSKA LINIJA - U OKVIRU NA LINIJA URBANISTICKE PARCELE U BREI VELIKI POTKALJ JE NA RATATORNIM LINIJI SA U GLBINE PRETHODNE PARCELACIJE - PRECISCAVANJE SE VRSI I KADA SNA NE MORA BRAZE DA SE RUSI

ELEMENTI SADRAJA CLANICA

- CRESNA SKOBRVALICA
- LINIJA PRITUNNA LUCE
- ZELENICKA PRUGA
- ZELENICA

DUP - URBANISTICKI ZAHVAT OD 18 ha 68 a 78,81 m²

NARUCILAC	OPSTINA BAR
OBRADJIVAC	"basketING"doo-Bar
ODGOVORNI PLANER	Arh. NEBOJSA MILOSEVIC dipl. ing.
URBANISTICKI PLAN	DETALJNI URBANISTICKI PLAN "SERVISNA ZONA - POLJE"
CRTEZ	PLAN - NIVELACIJE I REGULACIJE
SEPTEMBRA 2009.	RAZMJERA 1:1000 LIST 06