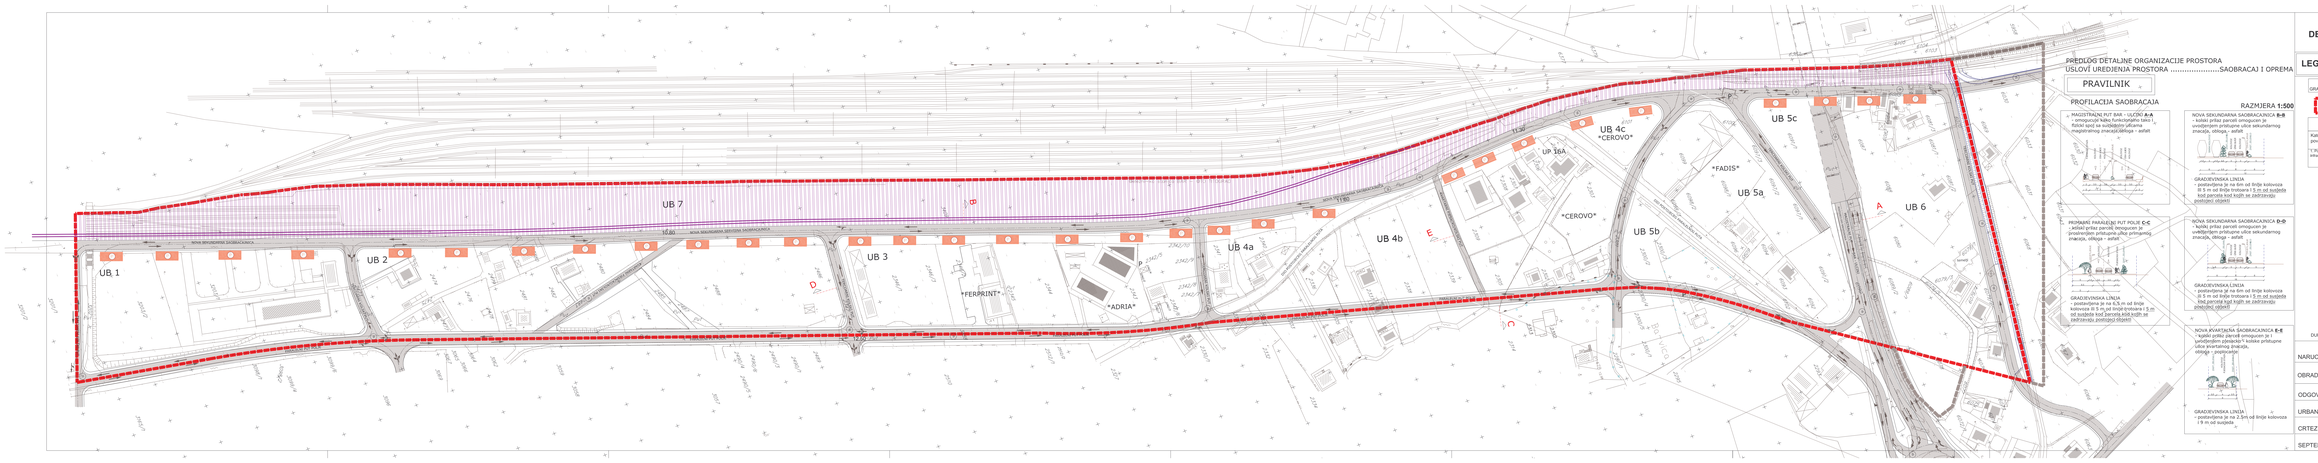

PREDLOG DETALJNE ORGANIZACIJE PROSTORA
USLOVI UREĐENJA PROSTORA ..... SAOBRAĆAJ I OPREMA

PRAVILNIK

PROFILACIJA SAOBRAĆAJA

RAZMJERA 1:500

„ MAGISTRALNI PUT BAR – ULCINJ A-A
- omogućuje kolsko funkcionalno vezu i fizički spoj sa susjednim ulicama
(nogostupi,ivičnjaci,zelenilo,ulična rasvjeta) - asfalt

PRIGRADSKI PARALELNI PUT POLJE C-C
- kolski prilaz parceli omogućen je preko/neposredno priključenje ulice primarnog značaja, obloga - asfalt

GRAĐEVINSKA LINIJA
- postavljena je na 5 m od linije kolovoza
kolovoza III 5 m od linije kolovoza I 5 m od susjeda (ili postoji kuć koji se zadržavaju postojeći objekti)

NOVA SEKUNDARNA SAOBRAĆAJNICA B-B
- kolski prilaz parceli omogućen je preko/neposredno priključenje ulice sekundarnog značaja, obloga - asfalt

GRAĐEVINSKA LINIJA
- postavljena je na 6m od linije kolovoza
III 5 m od linije kolovoza I 5 m od susjeda (ili postoji kuć koji se zadržavaju postojeći objekti)

NOVA SEKUNDARNA SAOBRAĆAJNICA D-D
- kolski prilaz parceli omogućen je preko/neposredno priključenje ulice sekundarnog značaja, obloga - asfalt

GRAĐEVINSKA LINIJA
- postavljena je na 6m od linije kolovoza
III 5 m od linije kolovoza I 5 m od susjeda (ili postoji kuć koji se zadržavaju postojeći objekti)

NOVA KVARTALNA SAOBRAĆAJNICA E-E
- kolski prilaz parceli omogućen je i preko/neposredno priključenje kolske pristupne ulice kvartalnog značaja,
obloga - popločanje

GRAĐEVINSKA LINIJA
- postavljena je na 2,5m od linije kolovoza
I 9 m od susjeda

DETALJNI URBANISTICKI PLAN "SERVISNA ZONA - POLJE"

LEGENDA:

GRANICE PLANA

DUP – granica u urbanističkom pahvatu koja nije sastavni dijelom planom

NAMJENA POVRŠINA

Kategorija namjene površina	Podkategorija namjene površina	Šrafura u boji
* Površine za infrastrukturu	Površine za saobraćajnu infrastrukturu	
	Javni parkinzi i garaže	

ELEMENTI SAOBRAĆAJNICA

OSOVINA SAOBRAĆAJNICA
LINIJA TROTOARA ULICE

JEDNOSMJERNA PRUGA

DVOSMJERNA PRUGA

JEDNOSMJERNA

DUP - URBANISTIČKI ZAHVAT OD 14 ha 68 a 78,41 m²

NARUČILAC	OPSTINA BAR
OBRADJIVAC	"basketING"doo-Bar
ODGOVORNI PLANER	Adv. NEBOJSA MILOSEVIC dipl. ing.
URBANISTICKI PLAN	DETALJNI URBANISTICKI PLAN "SERVISNA ZONA - POLJE"
CRTEZ	PLAN - SAOBRACAJNA INFRASTRUKTURA
SEPTEMBRA 2009.	RAZMJERA 1:1000 LIST 07