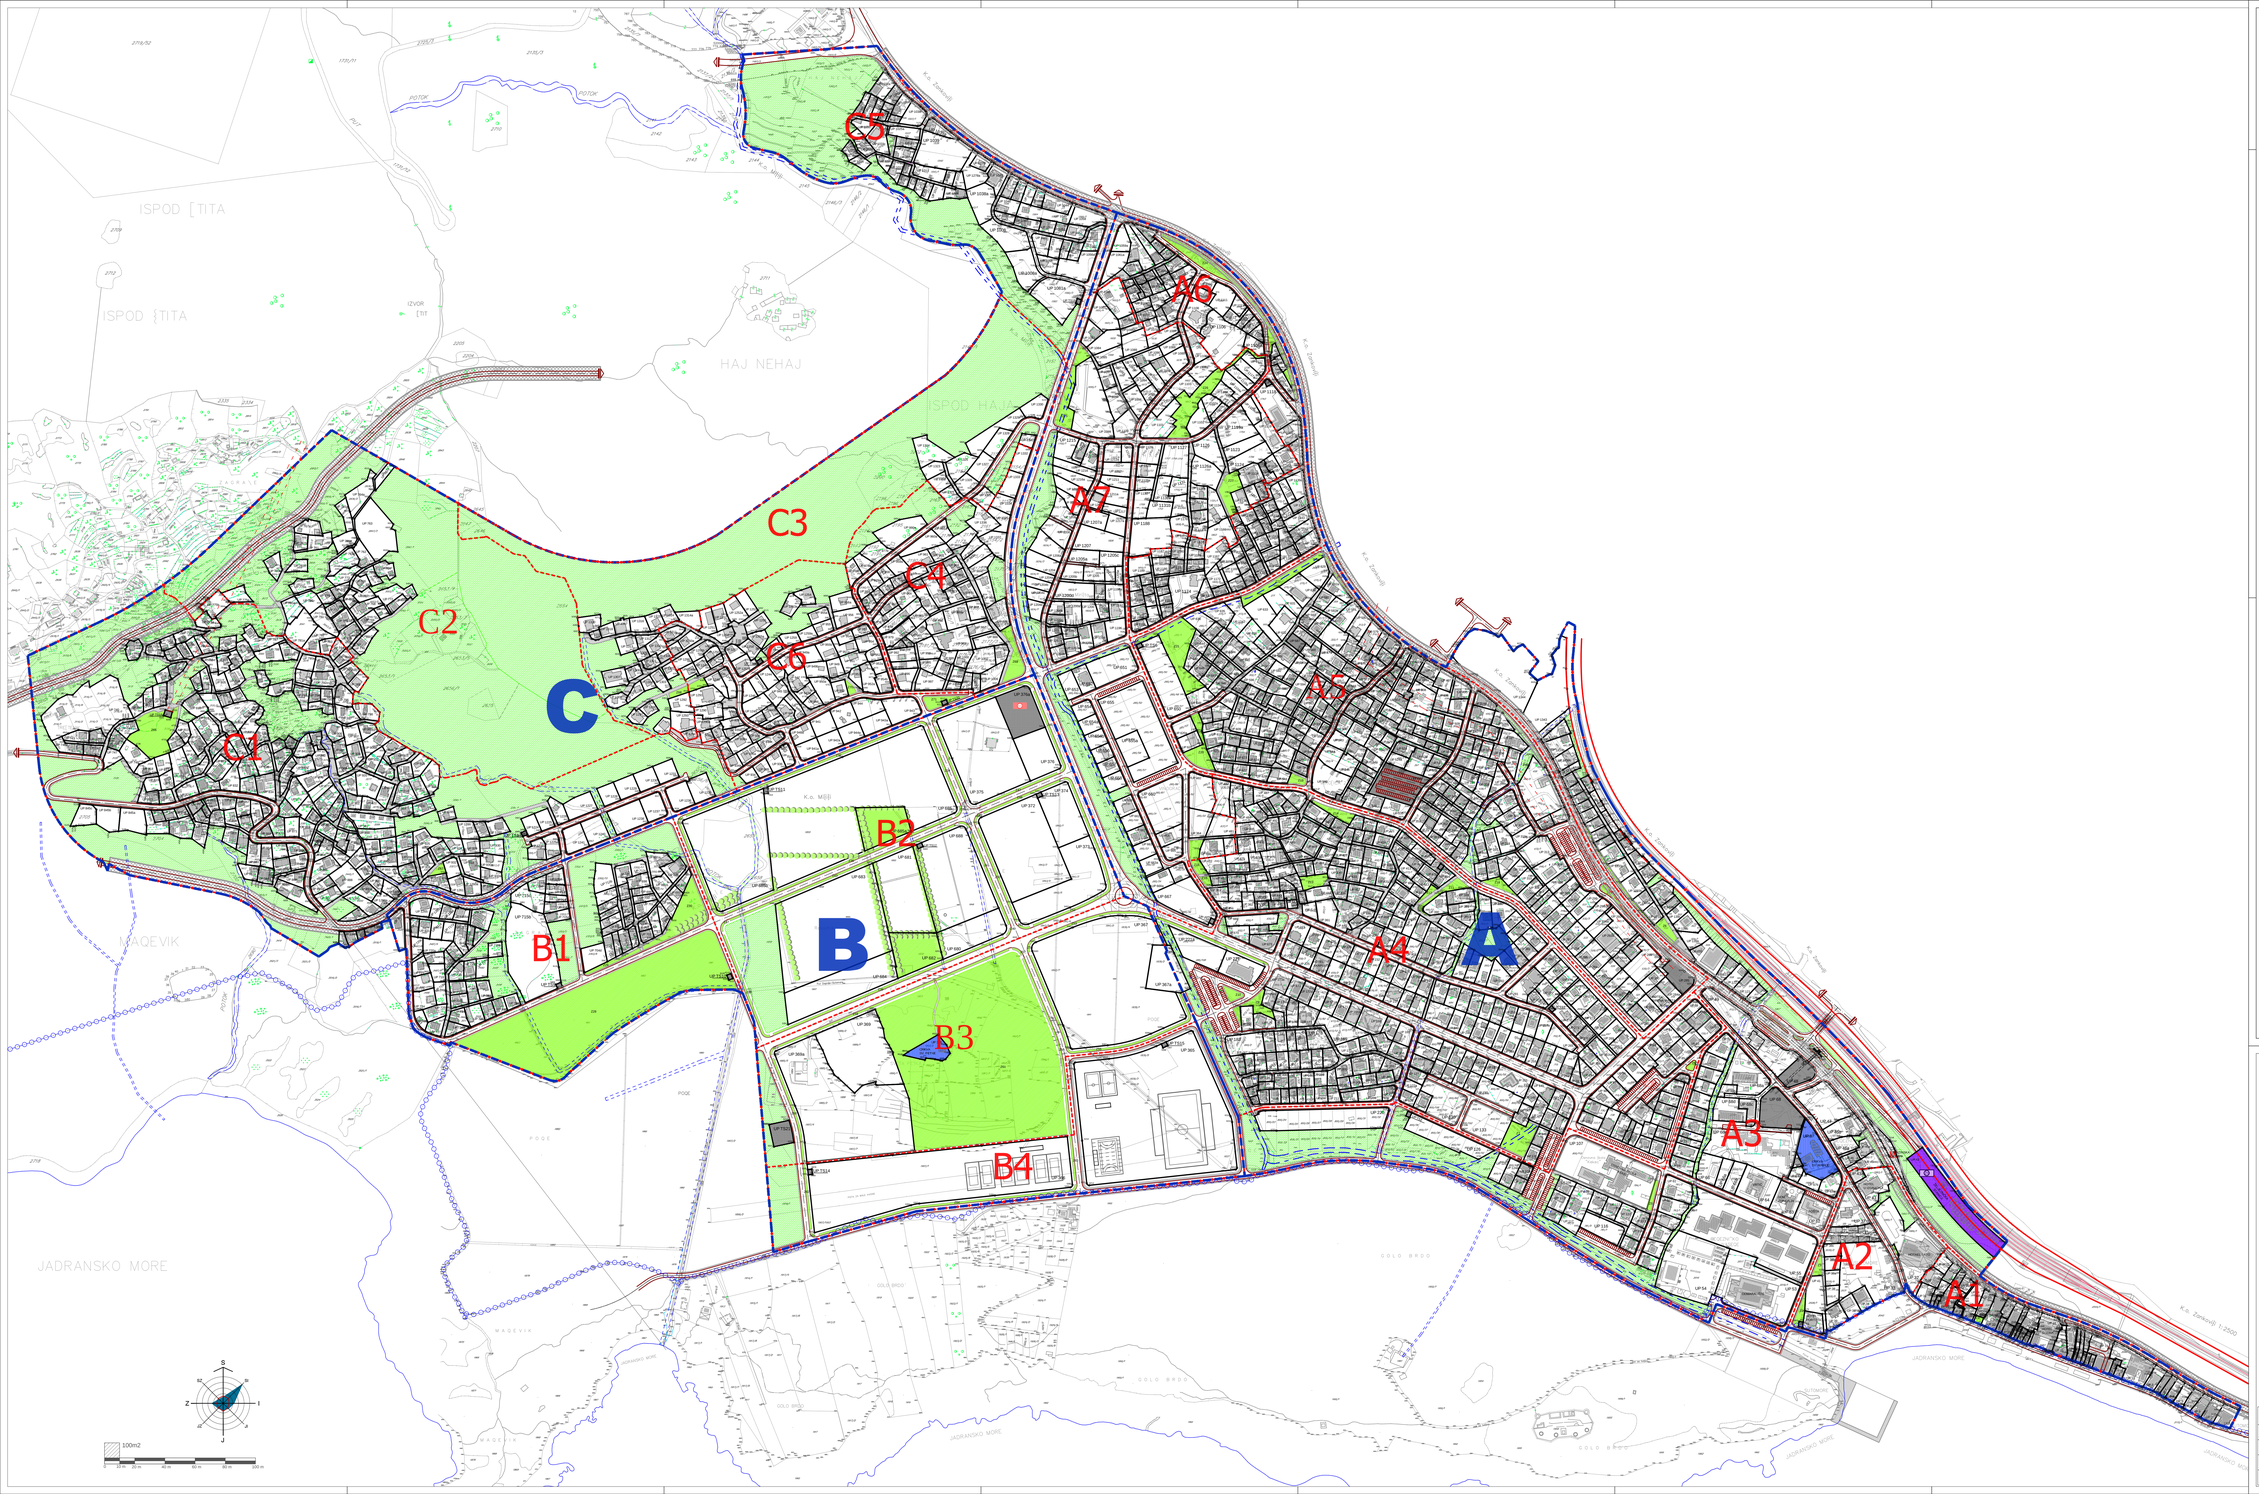


## LEGENDA:

- GRANICA ZAHVATA ID DUP-a
- GRANICA I BROJ KATASTARSKE PARCELE
- GRANICA MORSKOG DOBRA
- POSTOJEĆI OBJEKTI
- GRANICA ZONE
- A — OZNAKA ZONE
- GRANICA PODZONE
- A4 — OZNAKA PODZONE
- UP 293 — GRANICA I BROJ URBANISTIČKE PARCELE
- KOORDINATE PRELOMNIH TAČAKA GRANICE URBANISTIČKE PARCELE
- POVRŠINE ZA VJERSKE OBJEKTE
- POVRŠINE SAOBRAĆAJNE INFRASTRUKTURE
- POVRŠINE ZA ELEKTROENERGETSKU INFRASTRUKTURU
- POVRSINE ŽELJEZNIČKE INFRASTRUKTURE
- ZELENE POVRŠINE JAVNE NAMJENE
- ZELENE POVRŠINE SPECIJALNE NAMJENE
- POTOK
- POSTOJEĆI VJETROZAŠTITNI POJAS

SAOBRAĆAJNA INFRASTRUKTURA

- IVIČNJAK
- OSOVINA SAOBRAĆAJNICE
- TROTOAR
- KOLSKO-PJEŠAČKE POVRŠINE
- PJEŠAČKE POVRŠINE
- KORIDOR SAOBRAĆAJNICE
- PARKING
- JAVNE FUNKCIJE I SERVISI - Autobuska stanica
- JAVNE FUNKCIJE I SERVISI - Benzinska stanica
- KORIDOR ŽELJEZNIČKE PRUGE PODGORICA - BAR
- ŽELJEZNIČKA PRUGA
- ZONA ZAŠTITE DALEKOVODA

CAU
Centar za Arhitekturu i Urbanizam

izmjene i dopune
detaljni urbanistički plan:
SUTOMORE - CENTAR

| | | |
|---|---|---|
| Obrađivač plana | CAU Centar za Arhitekturu i Urbanizam | odluka o donošenju plana: br. 030-005 Bar, 31.12.2018.g. |
| Naručilac | OPŠTINA BAR | SKUPŠTINA OPŠTINE BAR PREDSJEDNIK: Mirko Orlandić, s.r. |
| Naziv obrađenog dokumenta | ID Detaljni urbanistički plan: Sutomore-centar | |
| Naziv obrađenog dokumenta | Plan | godina izrade plana: 2018. br. grafičkog priloga: |
| Naziv grafičkog priloga | Plan parcelacije | Razmjera: 1:2000 7 a. |