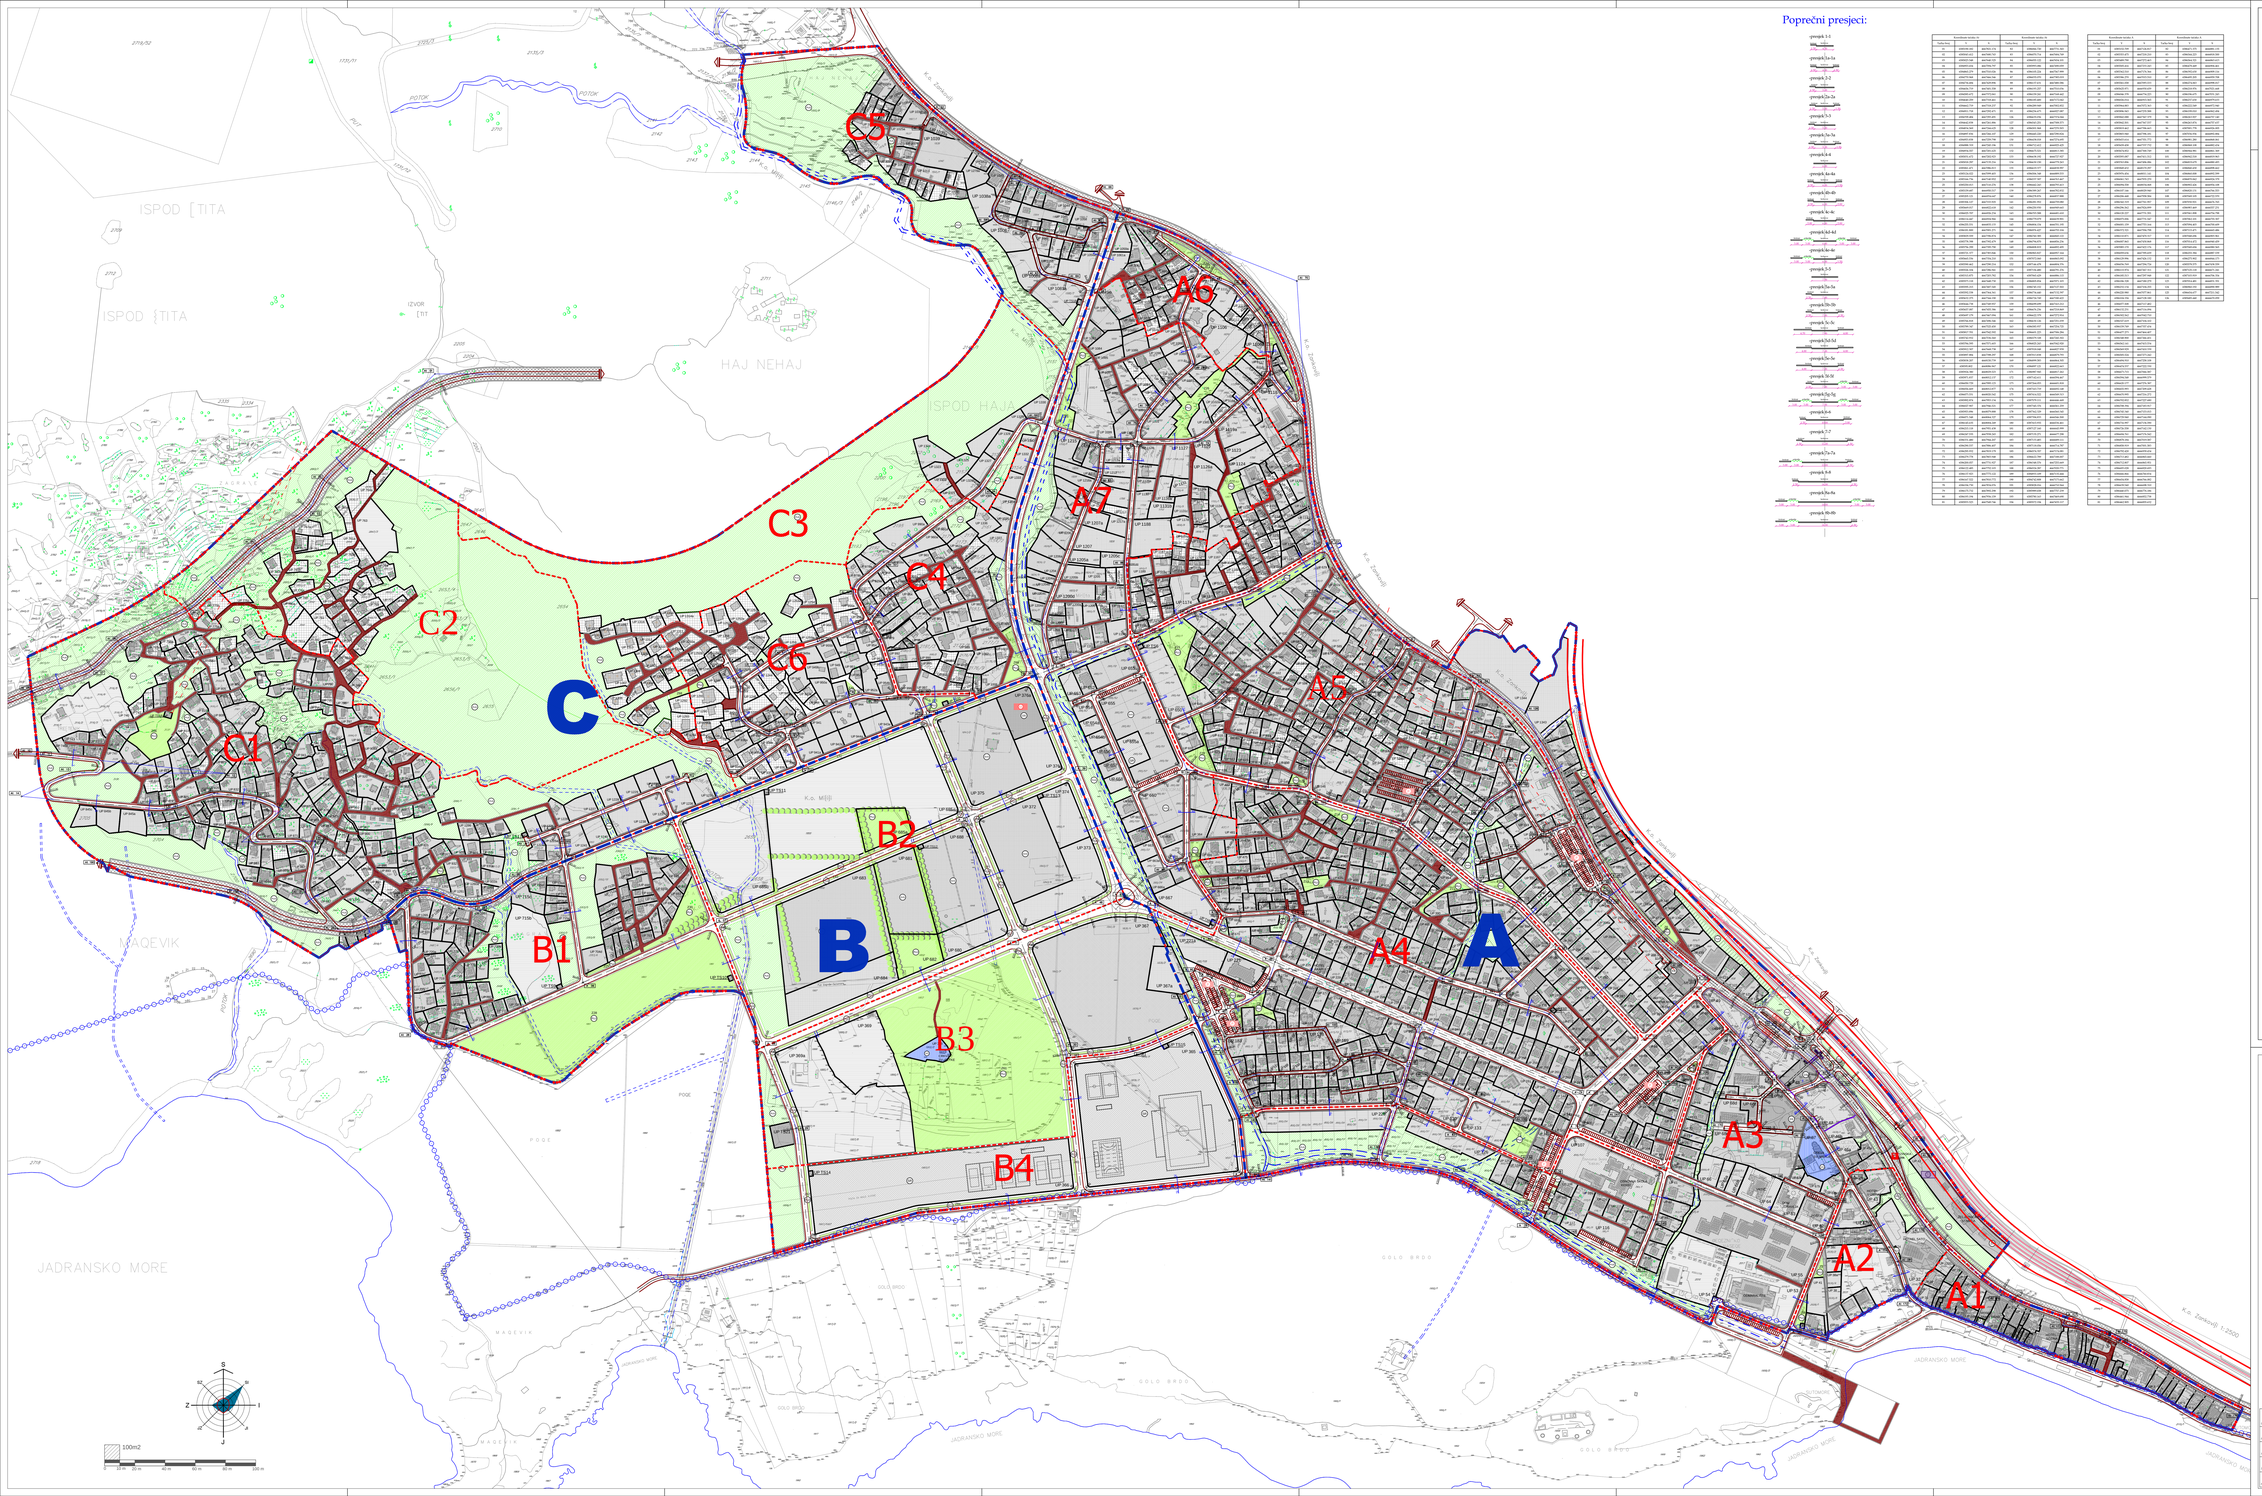

Poprečni presjeci:

Koordinate tačaka - A		Koordinate tačaka - B	
Tačka broj	Y	Tačka broj	Y

LEGENDA:

- GRANICA ZAHVATA ID DUP-a
- PREDLOG ZA KOREKCIJU GRANICA ID DUP-a
- GRANICA I BROJ KATASTARSKE PARCELE
- GRANICA MORSKOG DOBRA
- POSTOJEĆI OBJEKTI
- GRANICA ZONE
- A — OZNAKA ZONE
- GRANICA PODZONE
- A4 — OZNAKA PODZONE
- UP 293 — GRANICA I BROJ URBANISTIČKE PARCELE

SAOBRAĆAJNA INFRASTRUKTURA

- IVIČNJAK
- OSOVINA SAOBRAĆAJNICE
- TROTOAR
- KOLSKO-PJEŠAČKE POVRŠINE
- PJEŠAČKE POVRŠINE
- KORIDOR SAOBRAĆAJNICE
- PARKING
- JAVNE FUNKCIJE I SERVISI - Autobuska stanica
- JAVNE FUNKCIJE I SERVISI - Benzinska stanica
- KORIDOR ŽELJEZNIČKE PRUGE PODGORICA - BAR
- ŽELJEZNIČKA PRUGA
- POPREČNI PRESJECI SAOBRAĆAJNICE

CAU
Centar za Arhitekturu i Urbanizam

izmjene i dopune
detaljni urbanistički plan:
SUTOMORE - CENTAR

Obrađivač plana	CAU Centar za Arhitekturu i Urbanizam	Odluka o donošenju plana: "Sl. SKUPŠTINE OPŠTINE BAR", Broj: 31.12.2018.g. SKUPŠTINA OPŠTINE BAR PREDSJEDNIK: Mićo Orlandić, s.r.
Naručilac	OPŠTINA BAR	
Naziv planskog dokumenta	ID Detaljni urbanistički plan: Sutomore-centar	
Vrsta planskog dokumenta	Plan	godina izrade plana: 2018. / br. grafičkog priloga:
Naziv grafičkog priloga	Plan saobraćajne infrastrukture	Razmjera: 1:2000 / 9