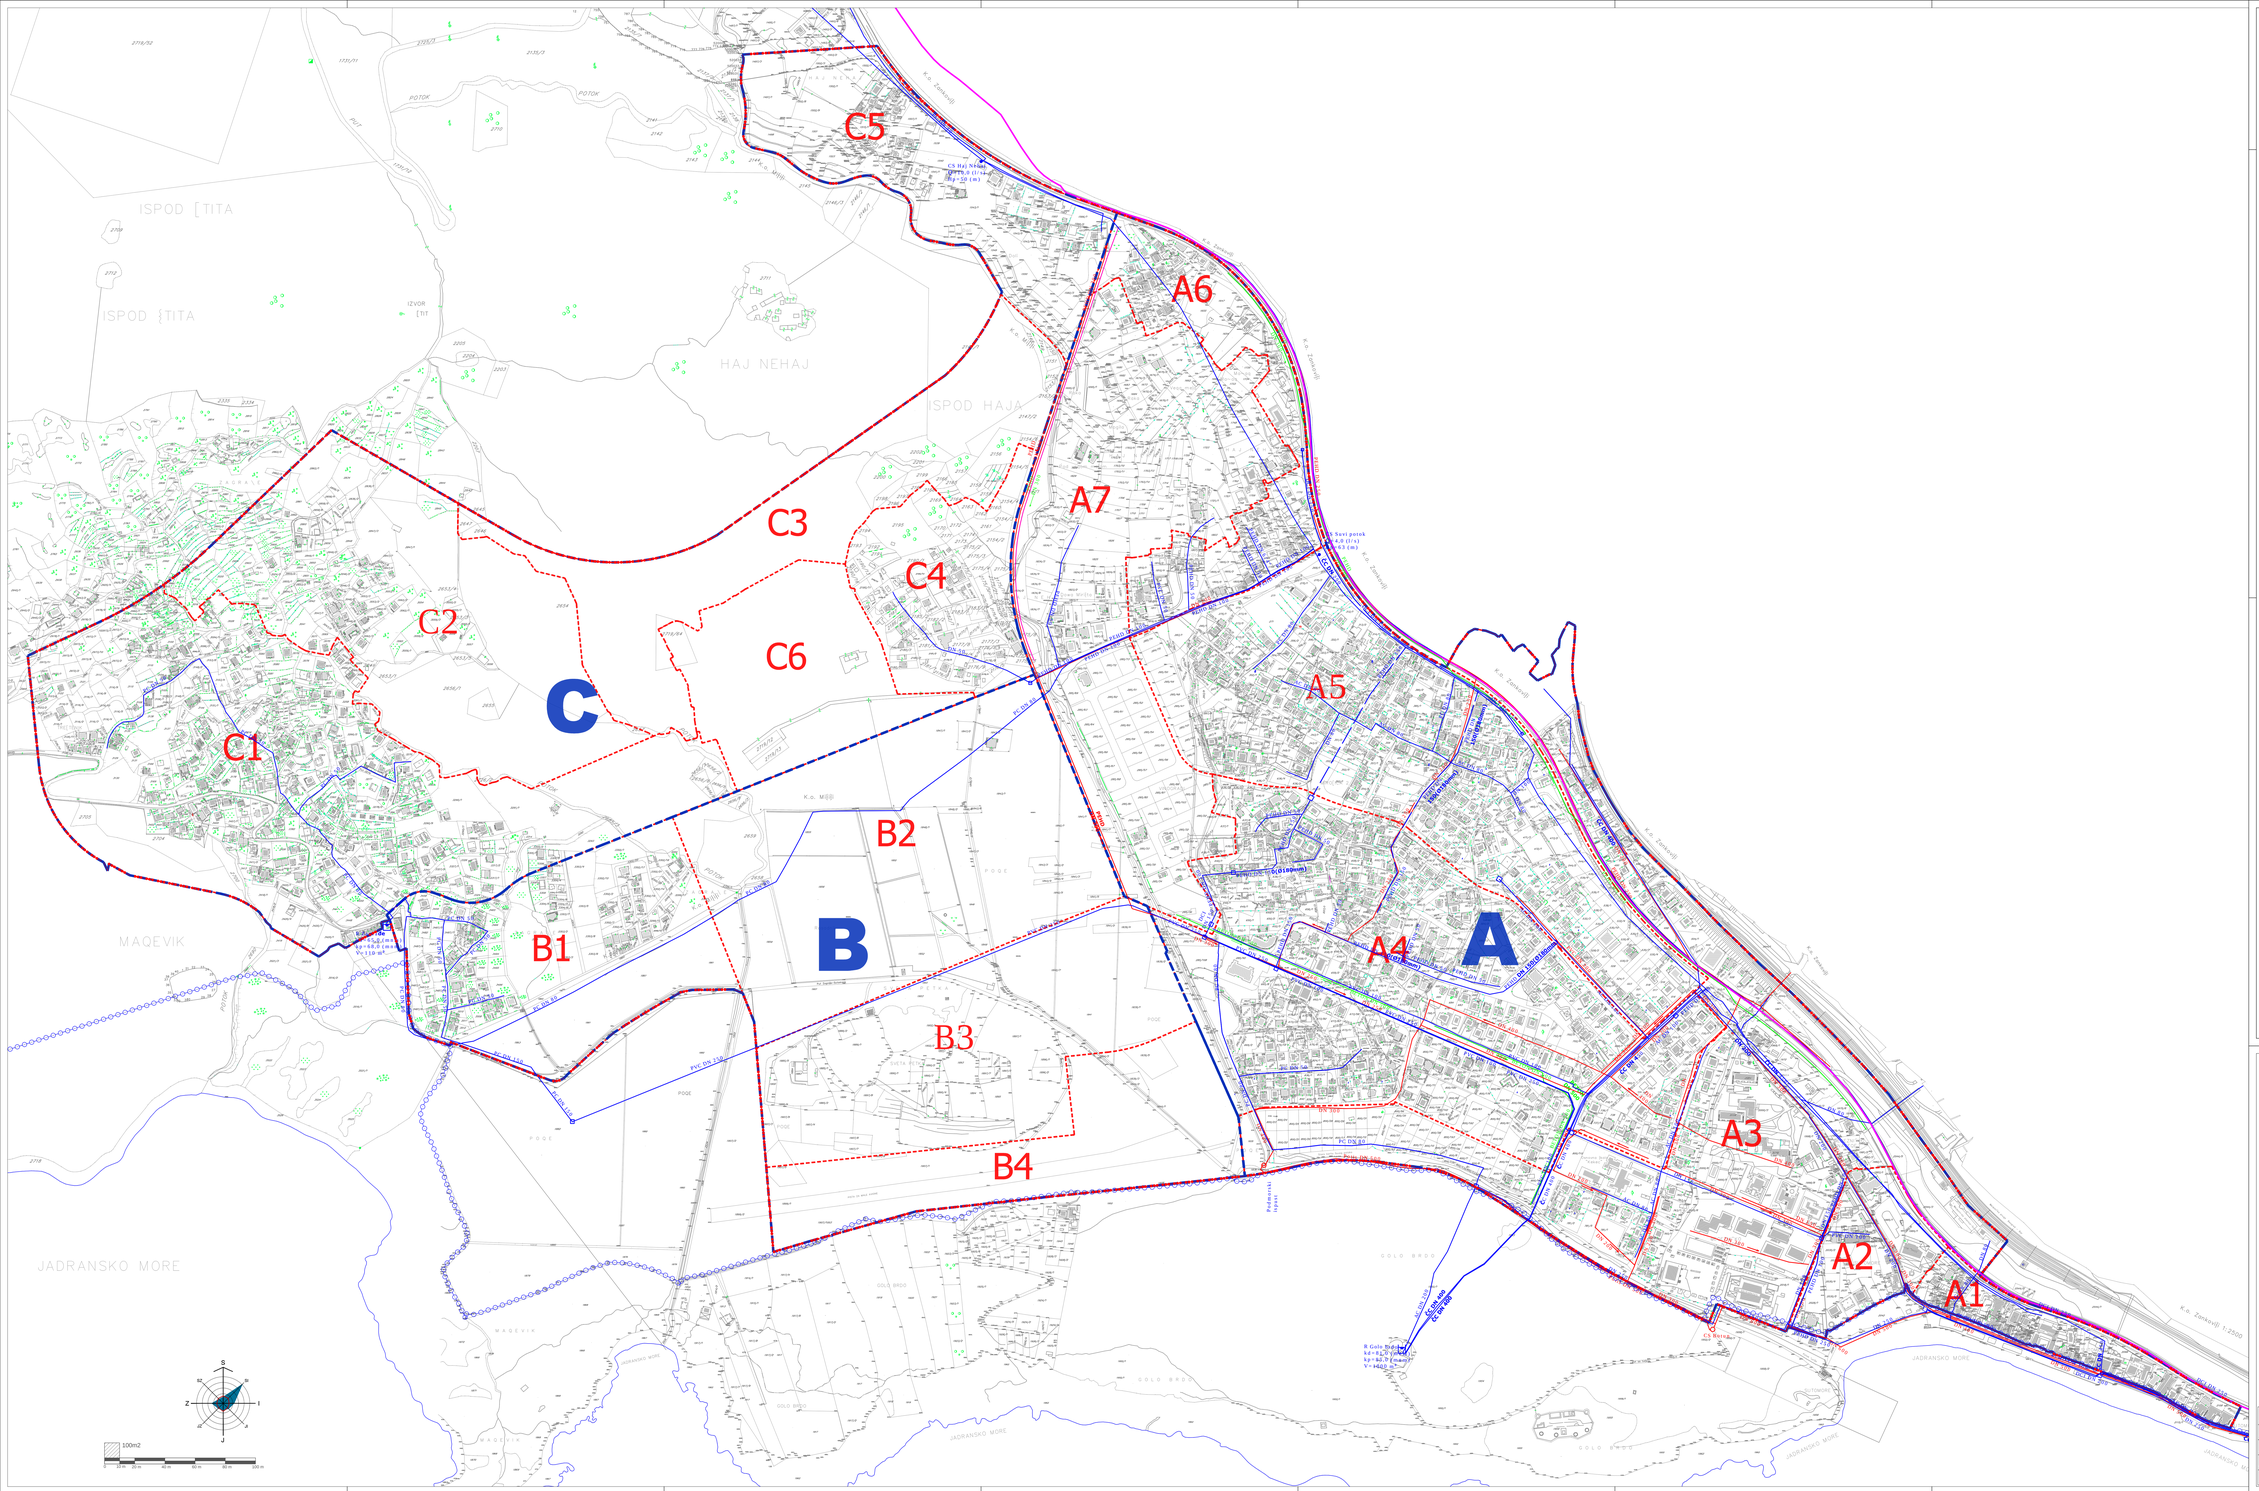

LEGENDA:

- GRANICA ZAHVATA ID DUP-a
- PREDLOG ZA KOREKCIJU GRANICA ID DUP-a
- 3522 GRANICA I BROJ KATASTARSKE PARCELE
- GRANICA MORSKOG DOBRA
- POSTOJEĆI OBJEKTI
- GRANICA ZONE
- A OZNAKA ZONE
- GRANICA PODZONE
- A4 OZNAKA PODZONE
- UP 293 GRANICA I BROJ URBANISTIČKE PARCELE

HIDROTEHNIČKA INFRASTRUKTURA

- POSTOJEĆA FEKALNA KANALIZACIJA
- POSTOJEĆA ATMOSFERSKA KANALIZACIJA
- POSTOJEĆI VODOVOD
- POSTOJEĆI VODOVOD-NIJE U FUNKCIJI
- REGIONALNI VODOVOD

CAU
Centar za Arhitekturu i Urbanizam

izmjene i dopune
detaljni urbanistički plan:
SUTOMORE - CENTAR

obrađivač plana	CAU Centar za Arhitekturu i Urbanizam	odluka o donošenju planu: Br. 030-024/ Kim.2.1.U.2018.g. SKUPŠTINA OPŠTINE BAR PREDSJEDNIK Nikša Orlandić, s.r.	
naručilac	OPŠTINA BAR		
naziv planskog dokumenta	ID Detaljni urbanistički plan: Sutomore-centar		
tipa planskog dokumenta	Plan	godina izrade plana: 2019. Revizija:	br. grafičkog priloga:
naziv grafičkog priloga	Hidrotehnička infrastruktura - postojeće stanje	1:2000	11a.