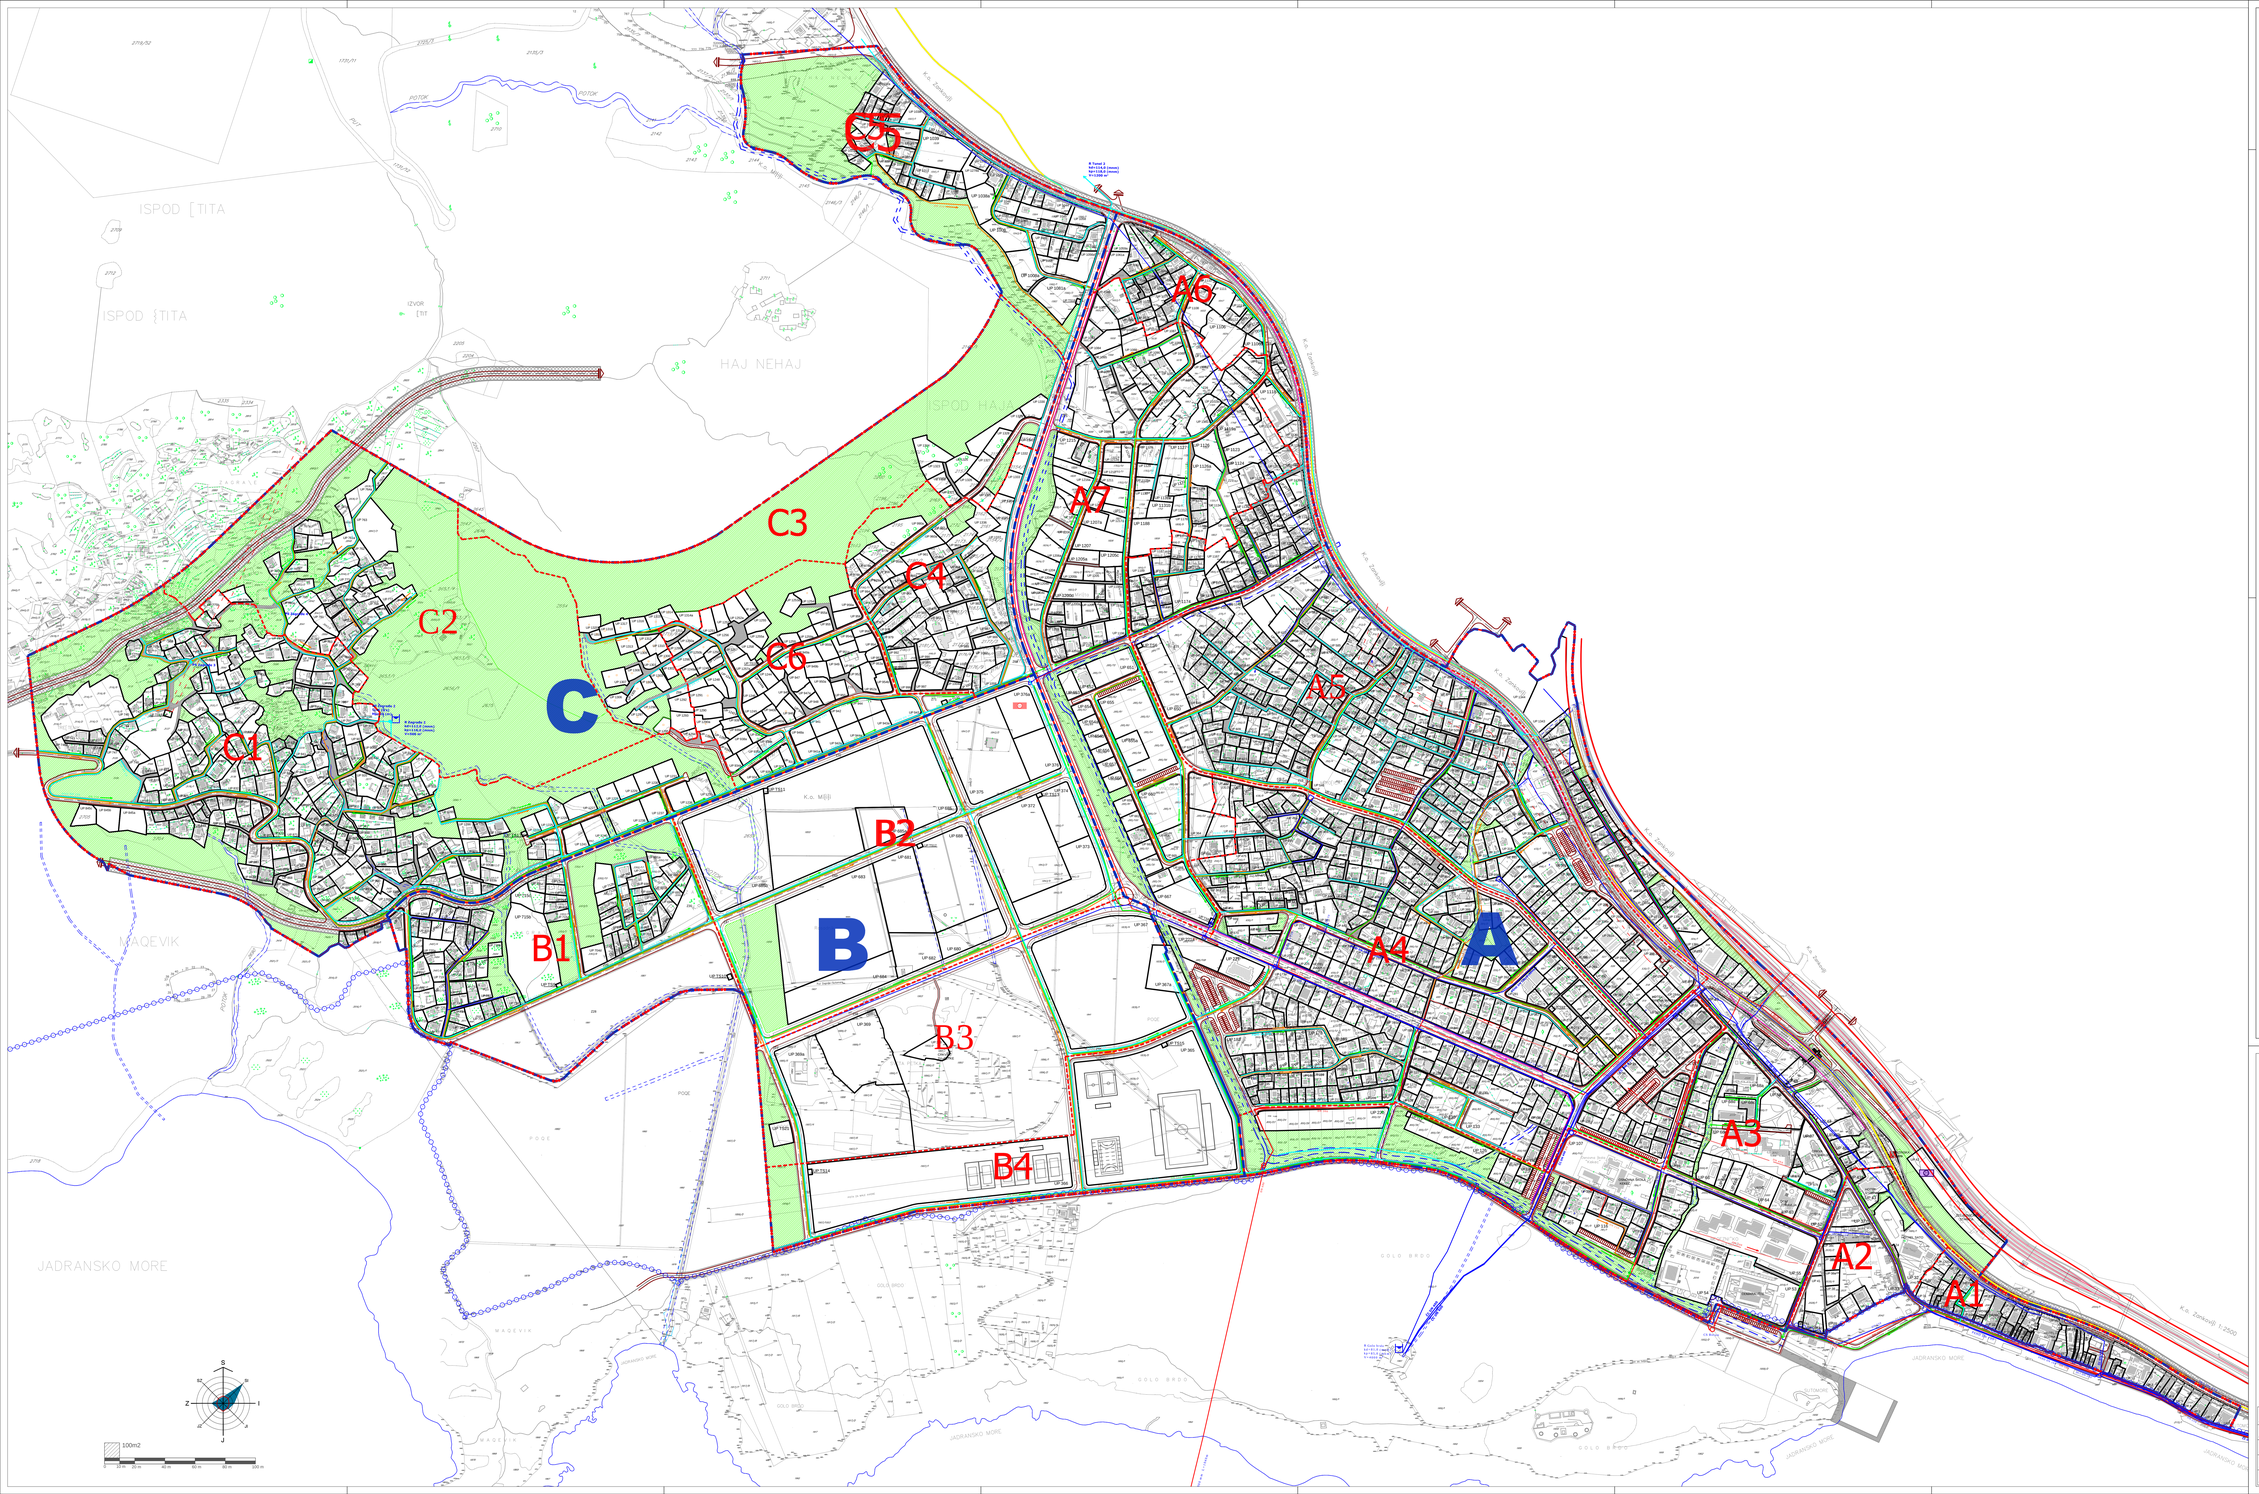

LEGENDA:

- GRANICA ZAHVATA ID DUP-a
- PREDLOG ZA KOREKCIJU GRANICA ID DUP-a
- GRANICA I BROJ KATASTARSKE PARCELE
- GRANICA MORSKOG DOBRA
- POSTOJEĆI OBJEKTI
- GRANICA ZONE
- A — OZNAKA ZONE
- GRANICA PODZONE
- A4 — OZNAKA PODZONE
- UP 293 — GRANICA I BROJ URBANISTIČKE PARCELE

HIDROTEHNIČKA INFRASTRUKTURA

- Planirana fekalna kanalizacija
- Postojeća fekalna kanalizacija
- Planirana atmosferska kanalizacija
- Postojeća atmosferska kanalizacija
- Postojeća fekalna kanalizacija-ukida se
- Planirani vodovod
- Postojeći vodovod
- Regionalni vodovod

CAU
Centar za Arhitekturu i Urbanizam

izmjene i dopune
detaljni urbanistički plan:
SUTOMORE - CENTAR

obrađivač plana	CAU Centar za Arhitekturu i Urbanizam	odluka o donošenju plana: "Sl. list CG" Broj: 31/18 od 20.12.2018.g.
naručilac	OPŠTINA BAR	SKUPŠTINA OPŠTINE BAR PREDSJEDNIK: Mirko Orlandić, s.r.
naziv planskog dokumenta	ID Detaljni urbanistički plan: Sutomore-centar	
Sisi planskog dokumenta	Plan	godina izrade plana: 2018. / br. grafičkog priloga
naziv grafičkog priloga	Plan hidrotehničke infrastrukture	Razmjera: 1:2000 / 11b.