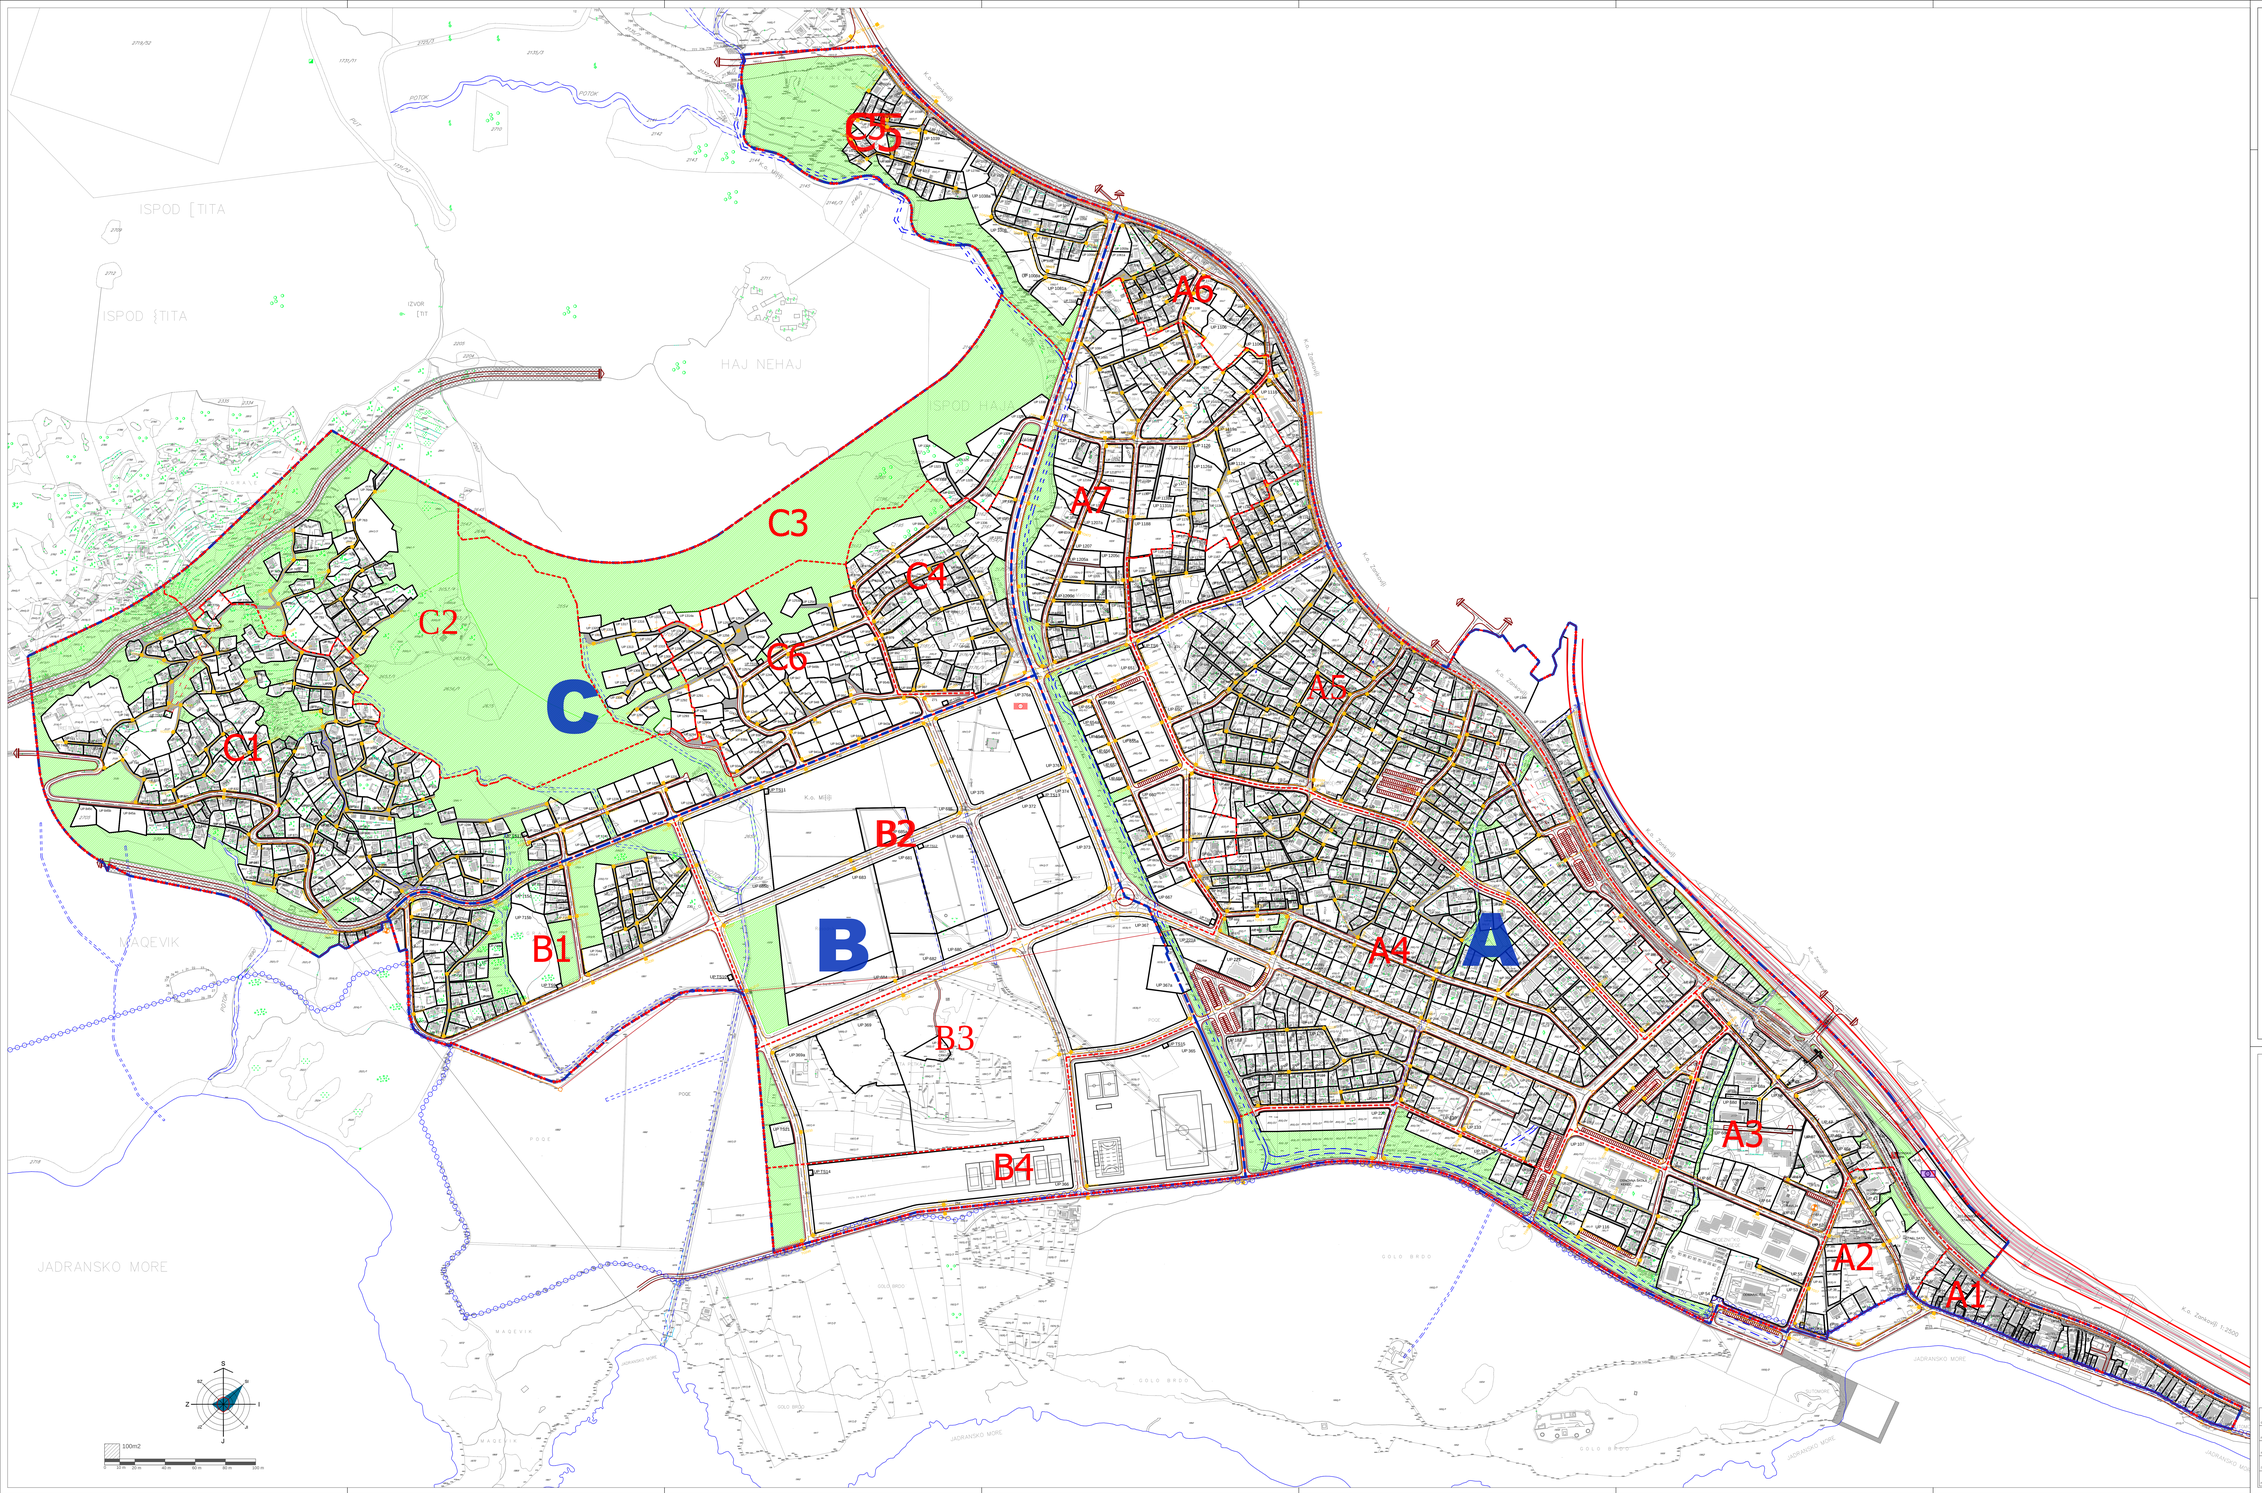

LEGENDA:

- GRANICA ZAHVATA ID DUP-a
- PREDLOG ZA KOREKCIJU GRANICA ID DUP-a
- GRANICA I BROJ KATASTARSKE PARCELE
- GRANICA MORSKOG DOBRA
- POSTOJEĆI OBJEKTI
- GRANICA ZONE
- A — OZNAKA ZONE
- GRANICA PODZONE
- A4 — OZNAKA PODZONE
- UP 293 — GRANICA I BROJ URBANISTIČKE PARCELE

ELEKTRONSKE KOMUNIKACIJE

- PLANIRANA KOMUNIKACIONA KABLOVSKA KANALIZACIJA
- POSTOJEĆA KOMUNIKACIONA KABLOVSKA KANALIZACIJA

CAU
Centar za Arhitekturu i Urbanizam

izmjene i dopune
detaljni urbanistički plan:
SUTOMORE - CENTAR

Glavni projektant	CAU Centar za Arhitekturu i Urbanizam	odluka o donošenju plana: "Sl. list CG - opštinski propisi", Br: 31.12.2018.g.
Nalručilac	OPŠTINA BAR	SKUPŠTINA OPŠTINE BAR PREDSJEDNIK: Mirko Orlandić, s.r.
Naziv planskog dokumenta	ID Detaljni urbanistički plan: Sutomore-centar	
Sisa planskog dokumenta	Plan	godina izrade plana: 2018. / br. grafičkog priloga: 12.
Naziv grafičkog priloga	Plan akeltronskih komunikacija	Razmjera: 1:2000