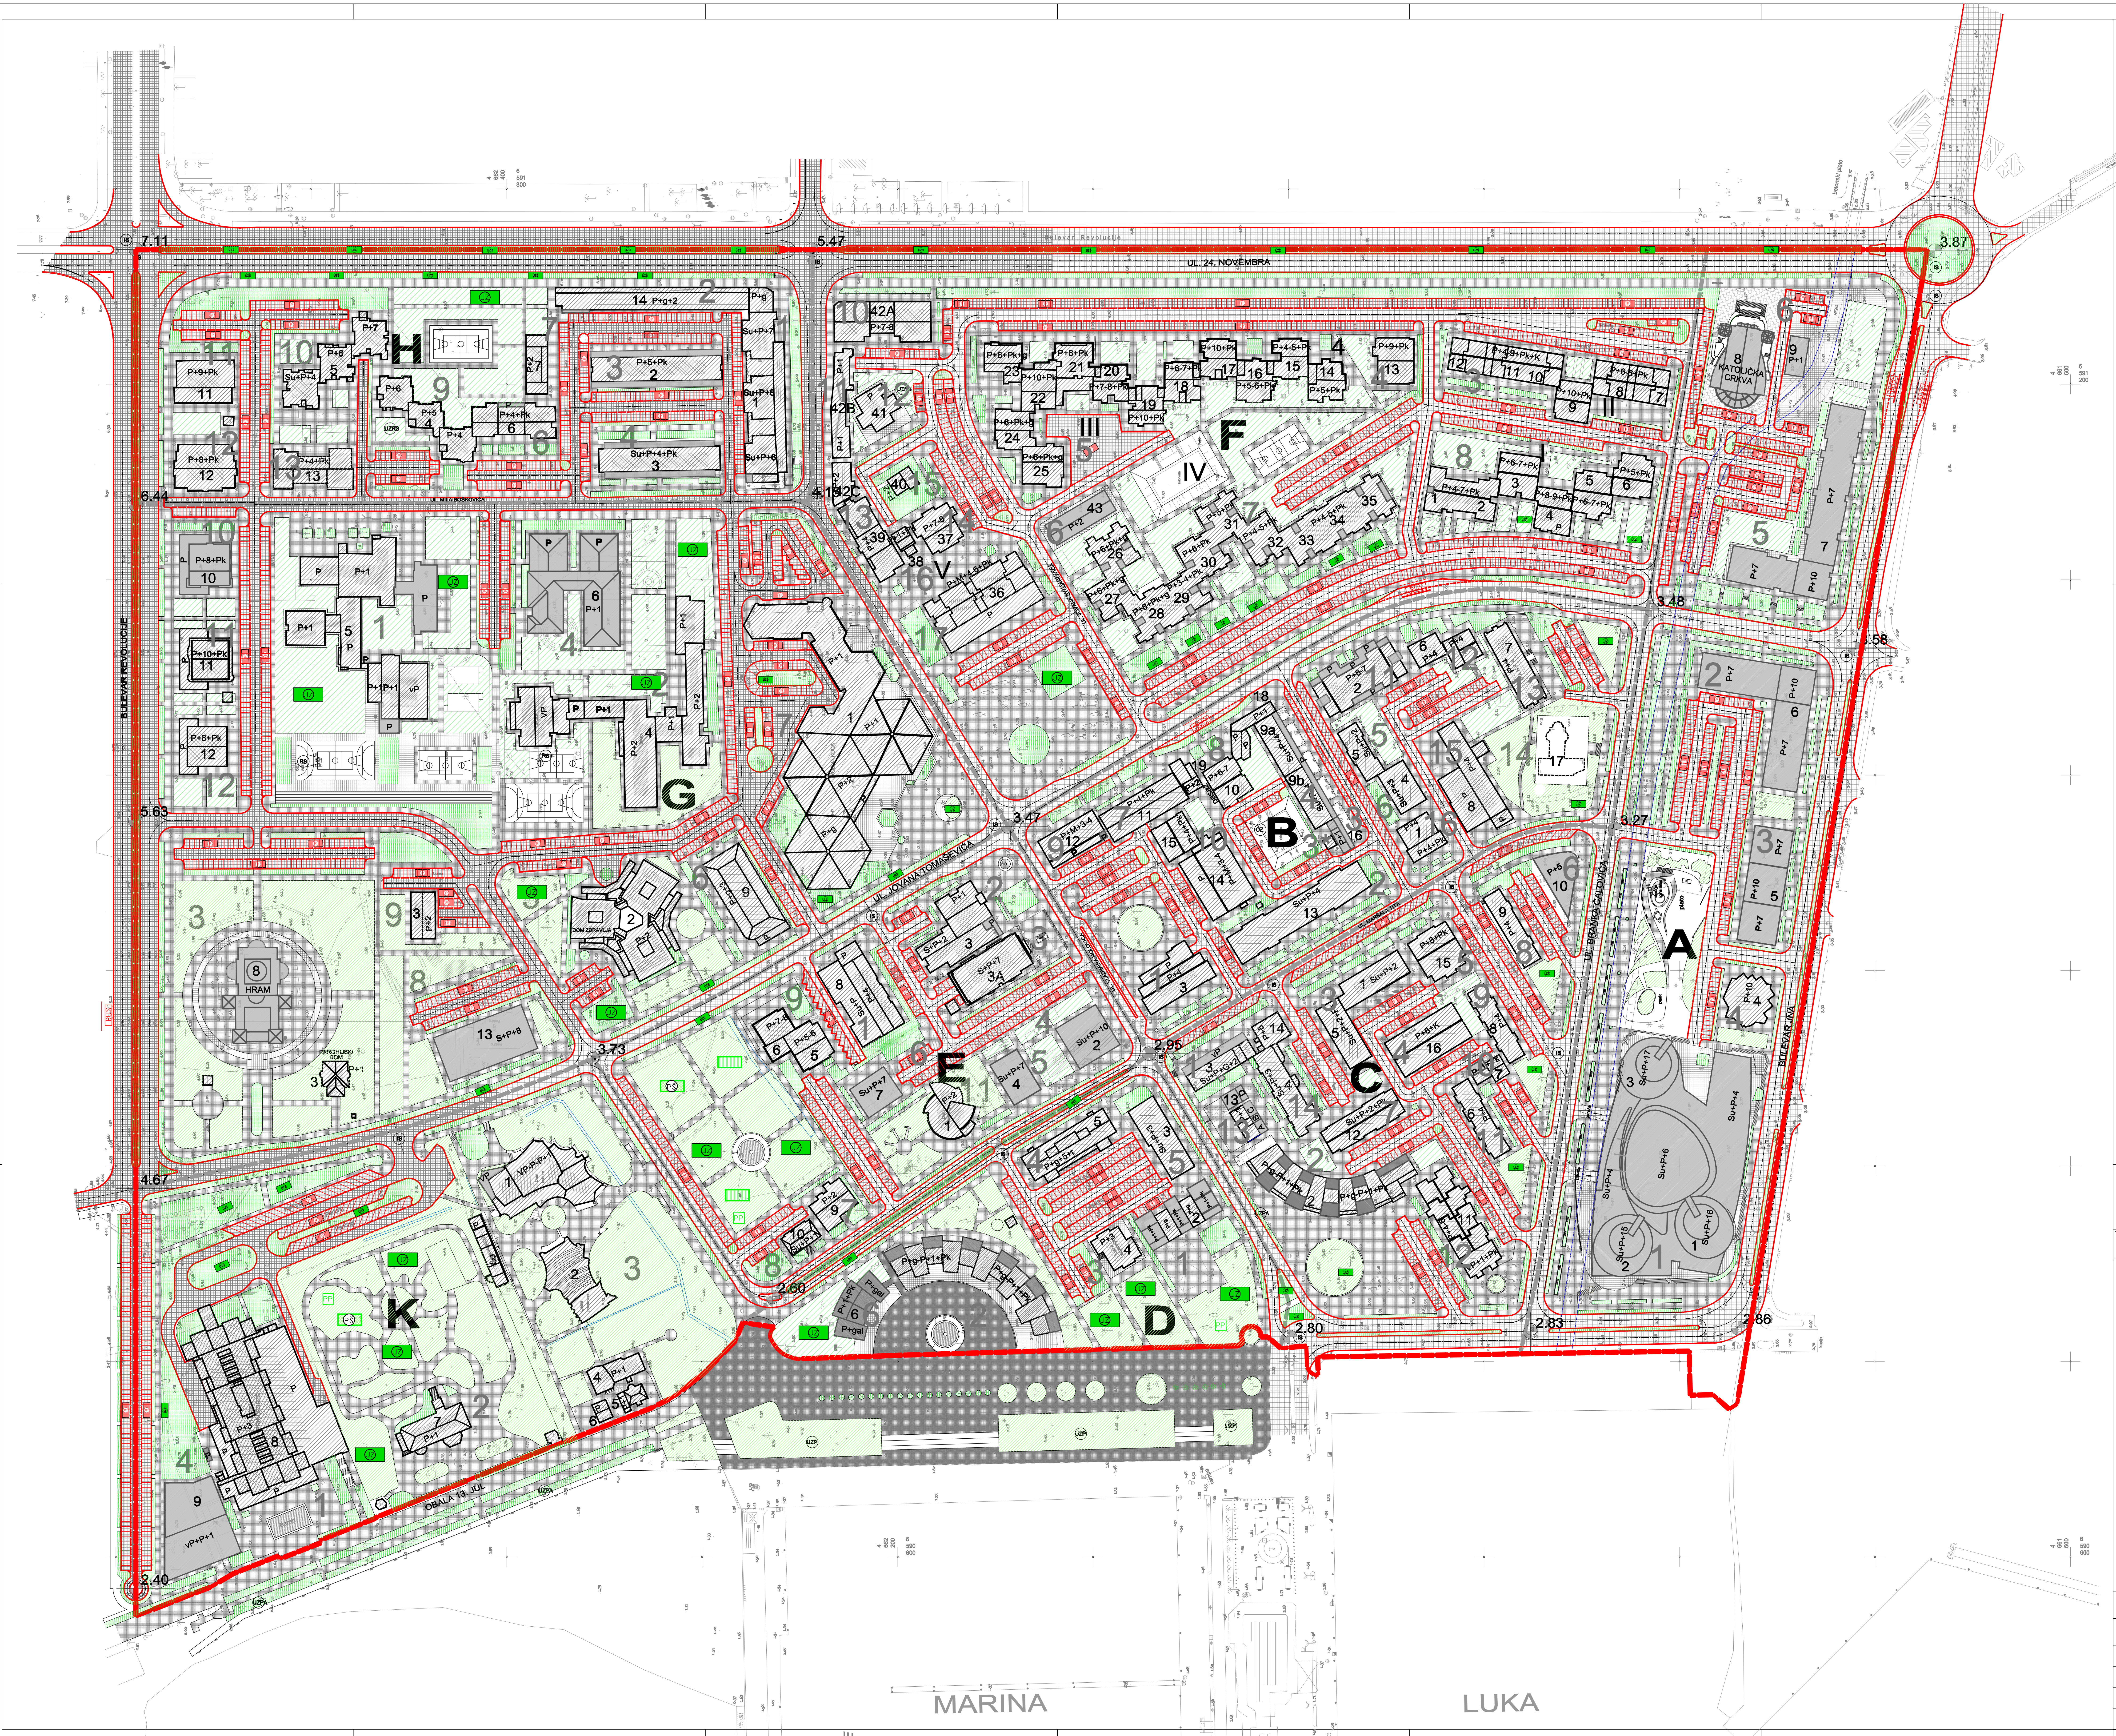
LUKA
MARINA
UL. 24. NOVEMBRA
Bulevar Revolucije
BULEVAR REVOLUCIJE
BULEVAR JNA
UL. BRANKA ČALOVIĆA
UL. JOVANA TOMAŠEVIĆA
OBALA 13. JUL
A
B
C
D
E
F
G
H
K
I
II
III
IV
V
HRAM
KATOLIČKA CRKVA
DOM ZDRAVLJA
PAROHIJSKI DOM
7.11
5.47
3.87
3.58
3.48
3.27
6.44
5.63
4.67
4.13
3.47
2.95
3.73
2.80
2.83
2.86
2.60
2.40

LEGENDA:

GRANICE PLANA

GRANICE DUP-a

ELEMENTI URBANISTICKE REGULACIJE

POSTOJECI OBJEKAT

PLANIRANI OBJEKAT PO NOVOM DUP-U

LINEARNO ZELENILO

ELEMENTI SAOBRAĆAJNICA

OSOVINA SAOBRAĆAJNICE

OSTALI ELEMENTI SAOBRAĆAJNICA

IVIČNJAK

LINIJA PJESACKIH STAZA

DRVORED

BUS AUTOBUSKO STAJALIŠTE

P JAVNI PARKING I GARAŽA

LINIJA REKE RENE

LINIJA POTOKA

KATEGORIJE NAMJENA POVRSINA	PODKATEGORIJE NAMJENA POVRSINA	OZNAKA
POVRSINE ZA STANOVANJE	POVRSINE ZA STANOVANJE SREDNJE GUSTINE	SS
POVRSINE ZA RAD	POVRSINE ZA CENTRALNE DJELATNOSTI	RCD
	POVRSINE ZA POSLOVNE DJELATNOSTI	RPD
	POVRSINE ZA SKOLSTVO	RS
	POVRSINE ZA ZDRAVSTVO	RZ
	POVRSINE ZA KULTURU	RK
	POVRSINE ZA SPORT	RS
POVRSINE ZA TURIZAM	POVRSINE ZA HOTELE	TH
POVRSINE ZA URBANO ZELENILO	GRADSKE SUME	UZGS
	PARKOVI	UZP
	LINEARNO ZELENILO	UZPA
	POVRSINE ZA SPORT I REKREACIJU	UZRS
POVRSINE ZA INFRASTRUKTURU	POVRSINE ZA SAOBRACAJNU INFRASTRUKTURU	IS
	POVRSINE ZA TELEKOMUNIKACIONU INFRASTRUKTURU	ITK
VODENE POVRSINE	VODENE POVRSINE	V
POVRSINE ZA ODBRANU I ZASTITU	POVRSINE ZA ODBRANU I ZASTITU	OZ

DETALJNI URBANISTICKI PLAN *TOPOLICA I*-BAR

LEGENDA:

ZAŠTITA PRIRODE

PRIRODNI PARKOVI I PREDJELI

PP POSEBNI PRIRODNI PREDJELI

REZERVATI PRIRODE

PŠ PARK ŠUMA

URBANO PODRUČJE ZELENILA

JZ JAVNO ZELENILO

PZ PRIVATNO ZELENILO

UZS ZELENILO U SAOBRAĆAJU

PEJSAZ

ZAŠTITNO PODRUCJE UZ POSEBNO VRIJEDNE ILI OSJETLJIVE GRADSKE ILI SEOSKE CJELINE

ARHEOLOŠKA BAŠTINA

ARHEOLOŠKO PODRUCJE

ARHEOLOŠKI POJEDINACNI LOKALITET- KOPNENI

ZP ZASTICENA PODRUCJA

PRIRODNA BAŠTINA

MEĐUNARODNI ZNACAJ - SVJETSKA BAŠTINA

DRŽAVNI ZNACAJ

LOKALNI ZNACAJ

UKUPNA POVRSINA ZAHVATA PLANA 513.200,oo m²

NARUCILAC	OPSTINA BAR
OBRADJIVAC	"basketING"doo-Bar
ODGOVORNI URBANISTA	Arh. NEBOJSA MILOSEVIC dipl. ing.
URBANISTICKI PLAN	DETALJNI URBANISTICKI PLAN *TOPOLICA I*- BAR
CRTEZ	NAMJENA POVRSINA
SEPTEMBRA 2009.	RAZMJERA 1:1000
	LIST 05