
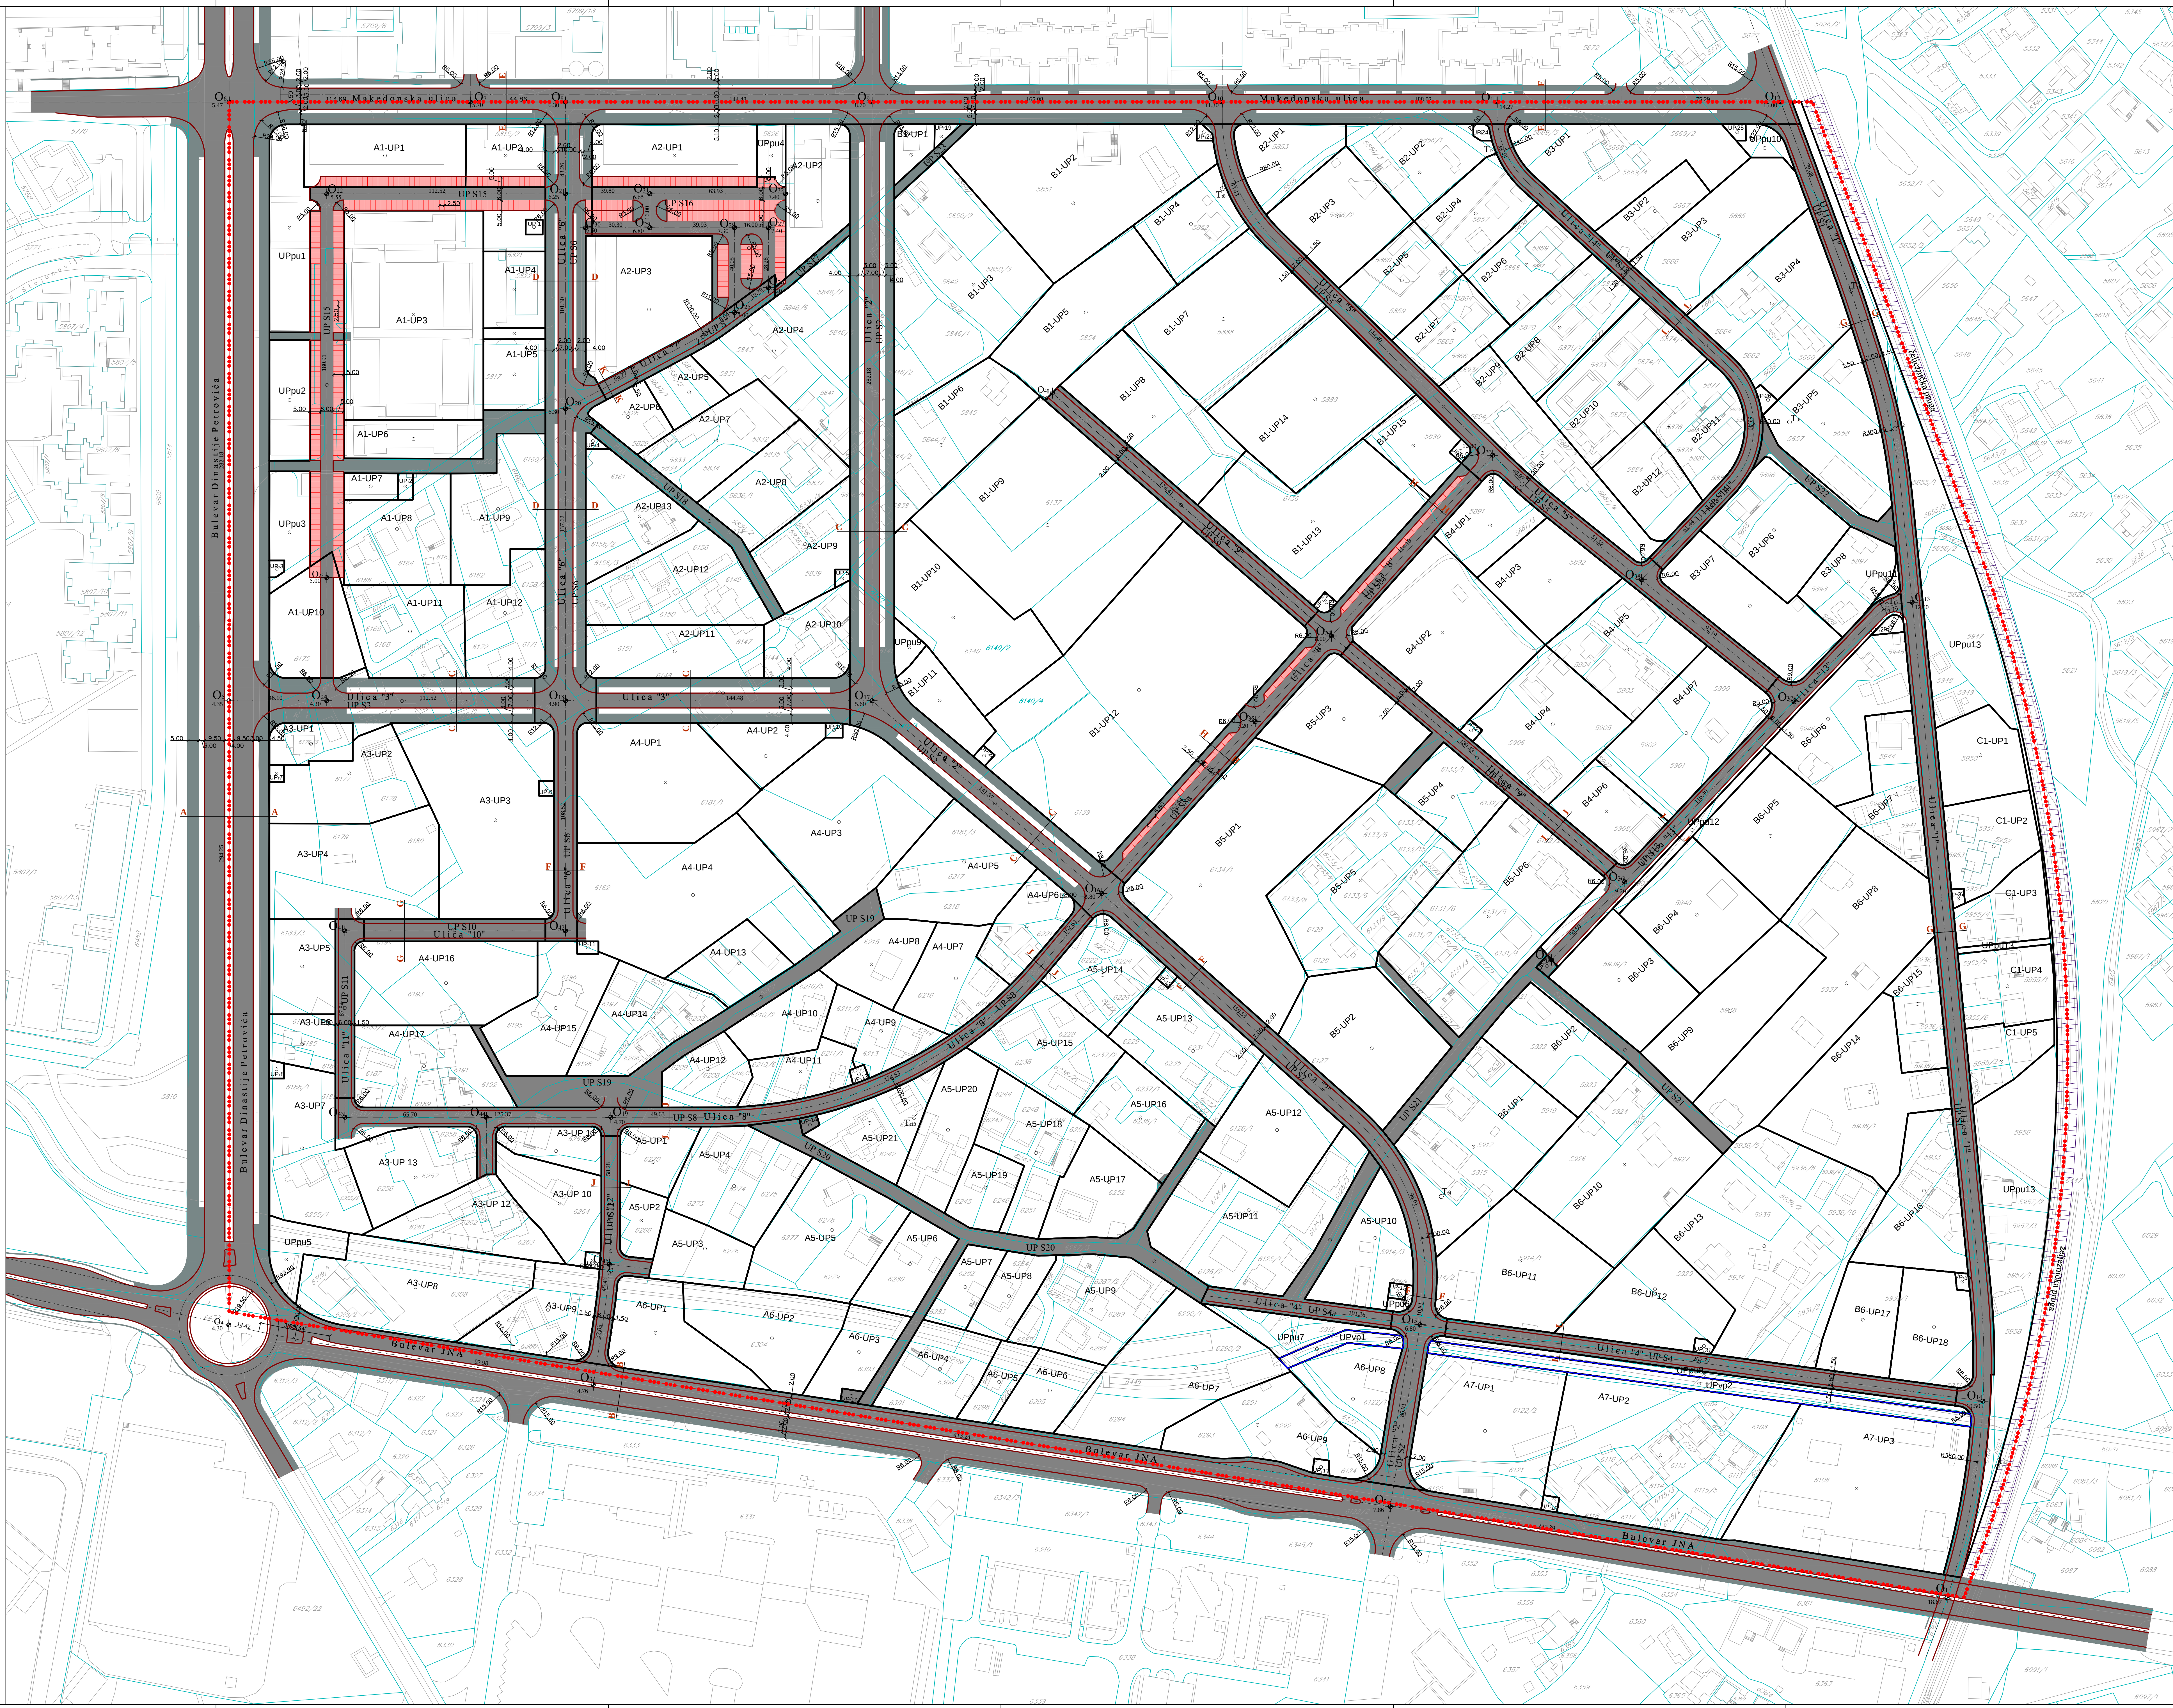


Poprečni presjeci

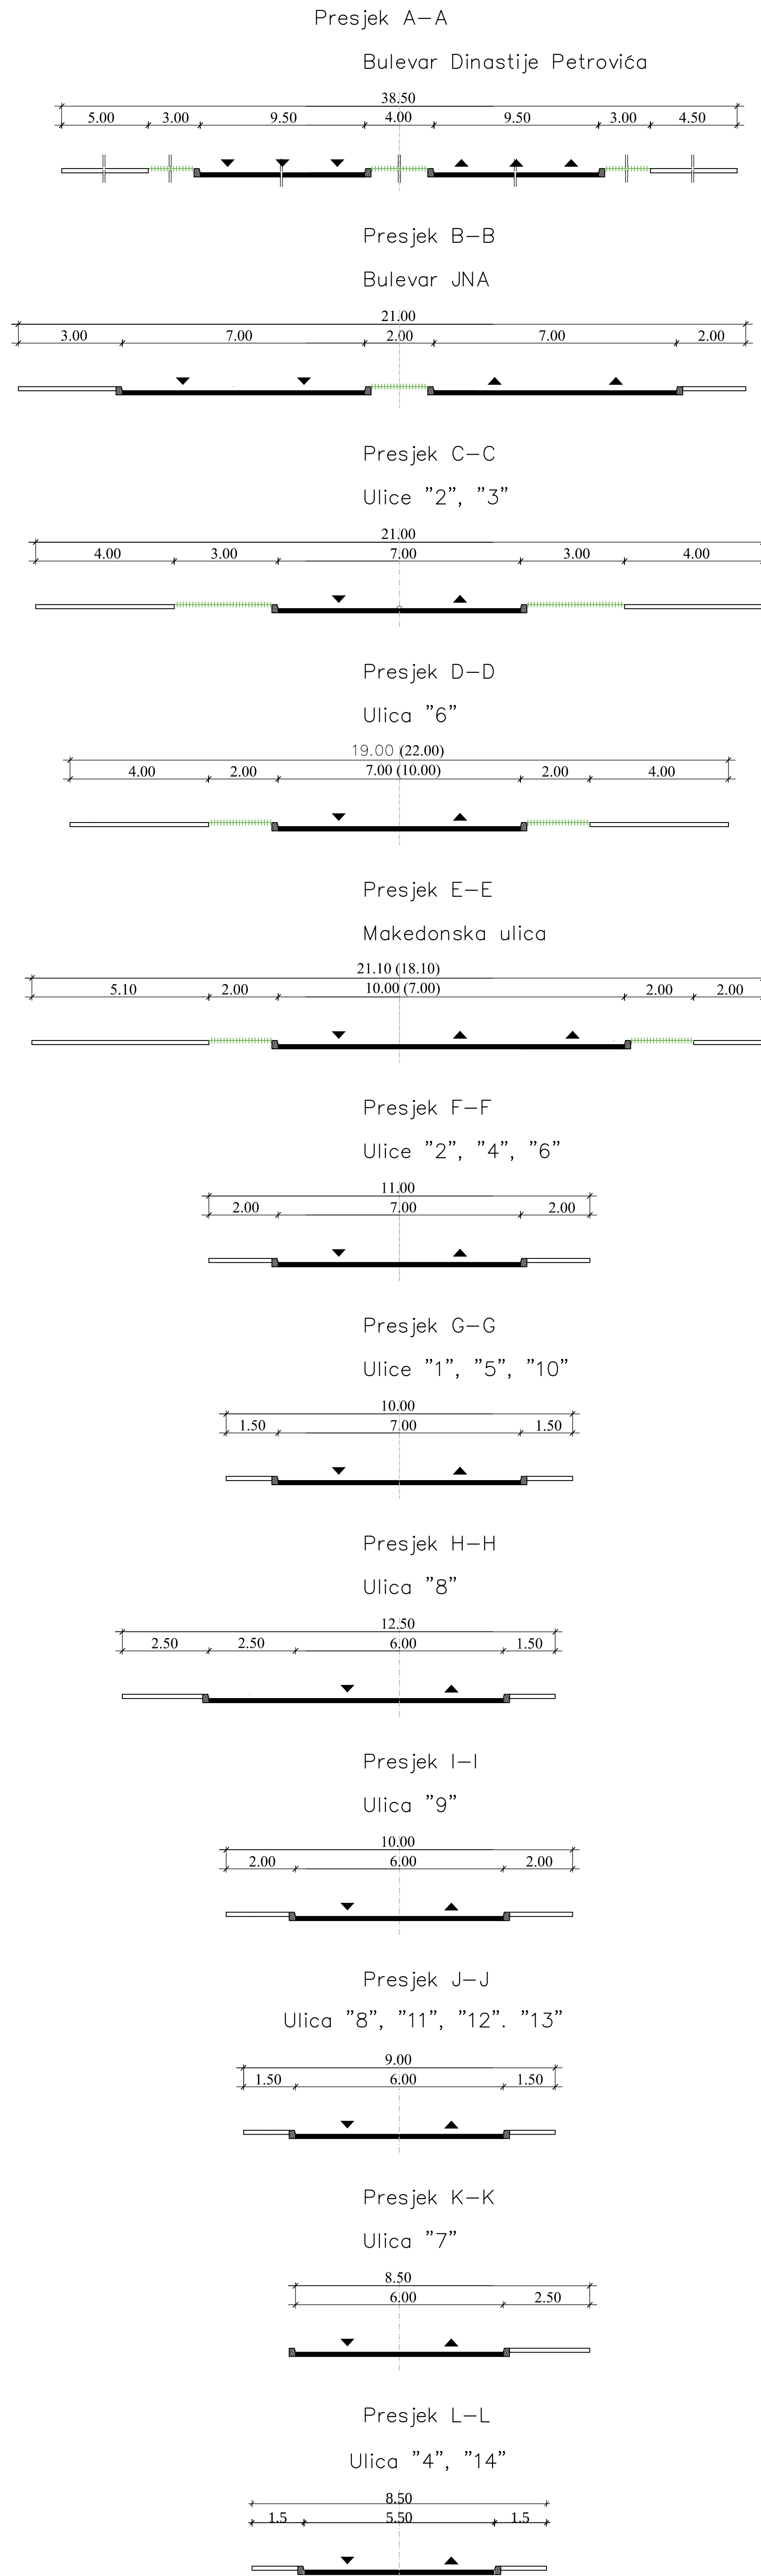

Koordinate presjeka i krajnja osovina "O"			Koordinate tjemena ulica "T"		
Točka br.	Y	X	Točka br.	Y	X
01	6592078.644	4661538.492	01	6592033.264	4662154.902
02	6591816.170	4661581.500	02	6592054.054	4662089.080
03	6591440.529	4661618.829	03	6592102.390	4661669.725
04	6591268.124	4661661.250	04	6591840.340	4661737.713
05	6591268.799	4661961.413	05	6592050.314	4662006.642
06	6591268.871	4662243.596	06	6592004.396	4662092.802
07	6591382.562	4662243.596	07	6591885.991	4662219.234
08	6591427.417	4662243.596	08	6591798.982	4662202.740
09	6591571.900	4662243.596	09	6591878.310	4662093.509
10	6591765.982	4662243.596	10	6591591.398	4661785.057
11	6591895.574	4662243.596	11	6591492.596	4661334.479
12	6592000.289	4662243.596			
13	6592062.135	4662007.816			
14	6592096.536	4661631.286			
15	6591830.136	4661687.209			
16	6591690.139	4661707.540			
17	6591571.900	4661961.413			
18	6591427.417	4661961.413			
19	6591448.797	4661765.057			
20	6591427.417	4662096.032			
21	6591427.417	4662200.335			
22	6591314.900	4662200.335			
23	6591314.900	4662019.427			
24	6591314.900	4661961.413			
25	6591507.141	4662144.404			
26	6591523.141	4662156.051			
27	6591523.141	4662184.335			
28	6591507.141	4662184.335			
29	6591497.214	4662184.335			
30	6591426.518	4662184.335			
31	6591497.214	4662200.335			
32	6591531.141	4662200.335			
33	6591884.466	4662077.137			
34	6591789.514	4661991.802			
35	6591752.465	4661991.806			
36	6591838.123	4661878.002			
37	6592006.483	4661969.829			
38	6591934.521	4662019.470			
39	6591892.174	4661839.235			
40	6591856.877	4662106.403			
41	6591323.425	4661892.896			
42	6591427.417	4661892.896			
43	6591323.425	4661765.057			
44	6591390.120	4661765.057			
45	6591448.130	4661695.762			

Detaljni urbanistički plan
"TOPOLICA IV"

PLAN SAOBRAĆAJNE INFRASTRUKTURE

LEGENDA

- GRANIČNA PLANSKOG DOKUMENTA
- PLAN SAOBRAĆAJNE INFRASTRUKTURE
- IVICNAK
 - OSOVINA SAOBRAĆAJNICE
 - OZNAKA MJESTA PRIKLJUČKA
 - OZNAKA PRESJeka TANGENTI
 - OZNAKA PRESJeka SAOBRAĆAJNICA
 - NAGIB SAOBRAĆAJNICE
 - KOLSKO - PJEŠAČKE POVRŠINE
 - PJEŠAČKE POVRŠINE
 - JAVNI PARKING I GARAJA

Odluka broj: 030-439
Bar, 24.12.2013. godine

Detaljni urbanistički plan "Topolica IV"			
naručilac:	OPŠTINA BAR		
obrađivač:	INFOTRANS DOO PODGORICA PLANING DOO NIK ŠIĆ		
naziv karte:	PLAN SAOBRAĆAJNE INFRASTRUKTURE	datum:	Januar, 2014.
odgovorni planer:	Mirjana Nikolić, dgp Slavica Zindović, dlg	razmjera karte:	1:1000
faza:	PLAN	redni broj:	09