


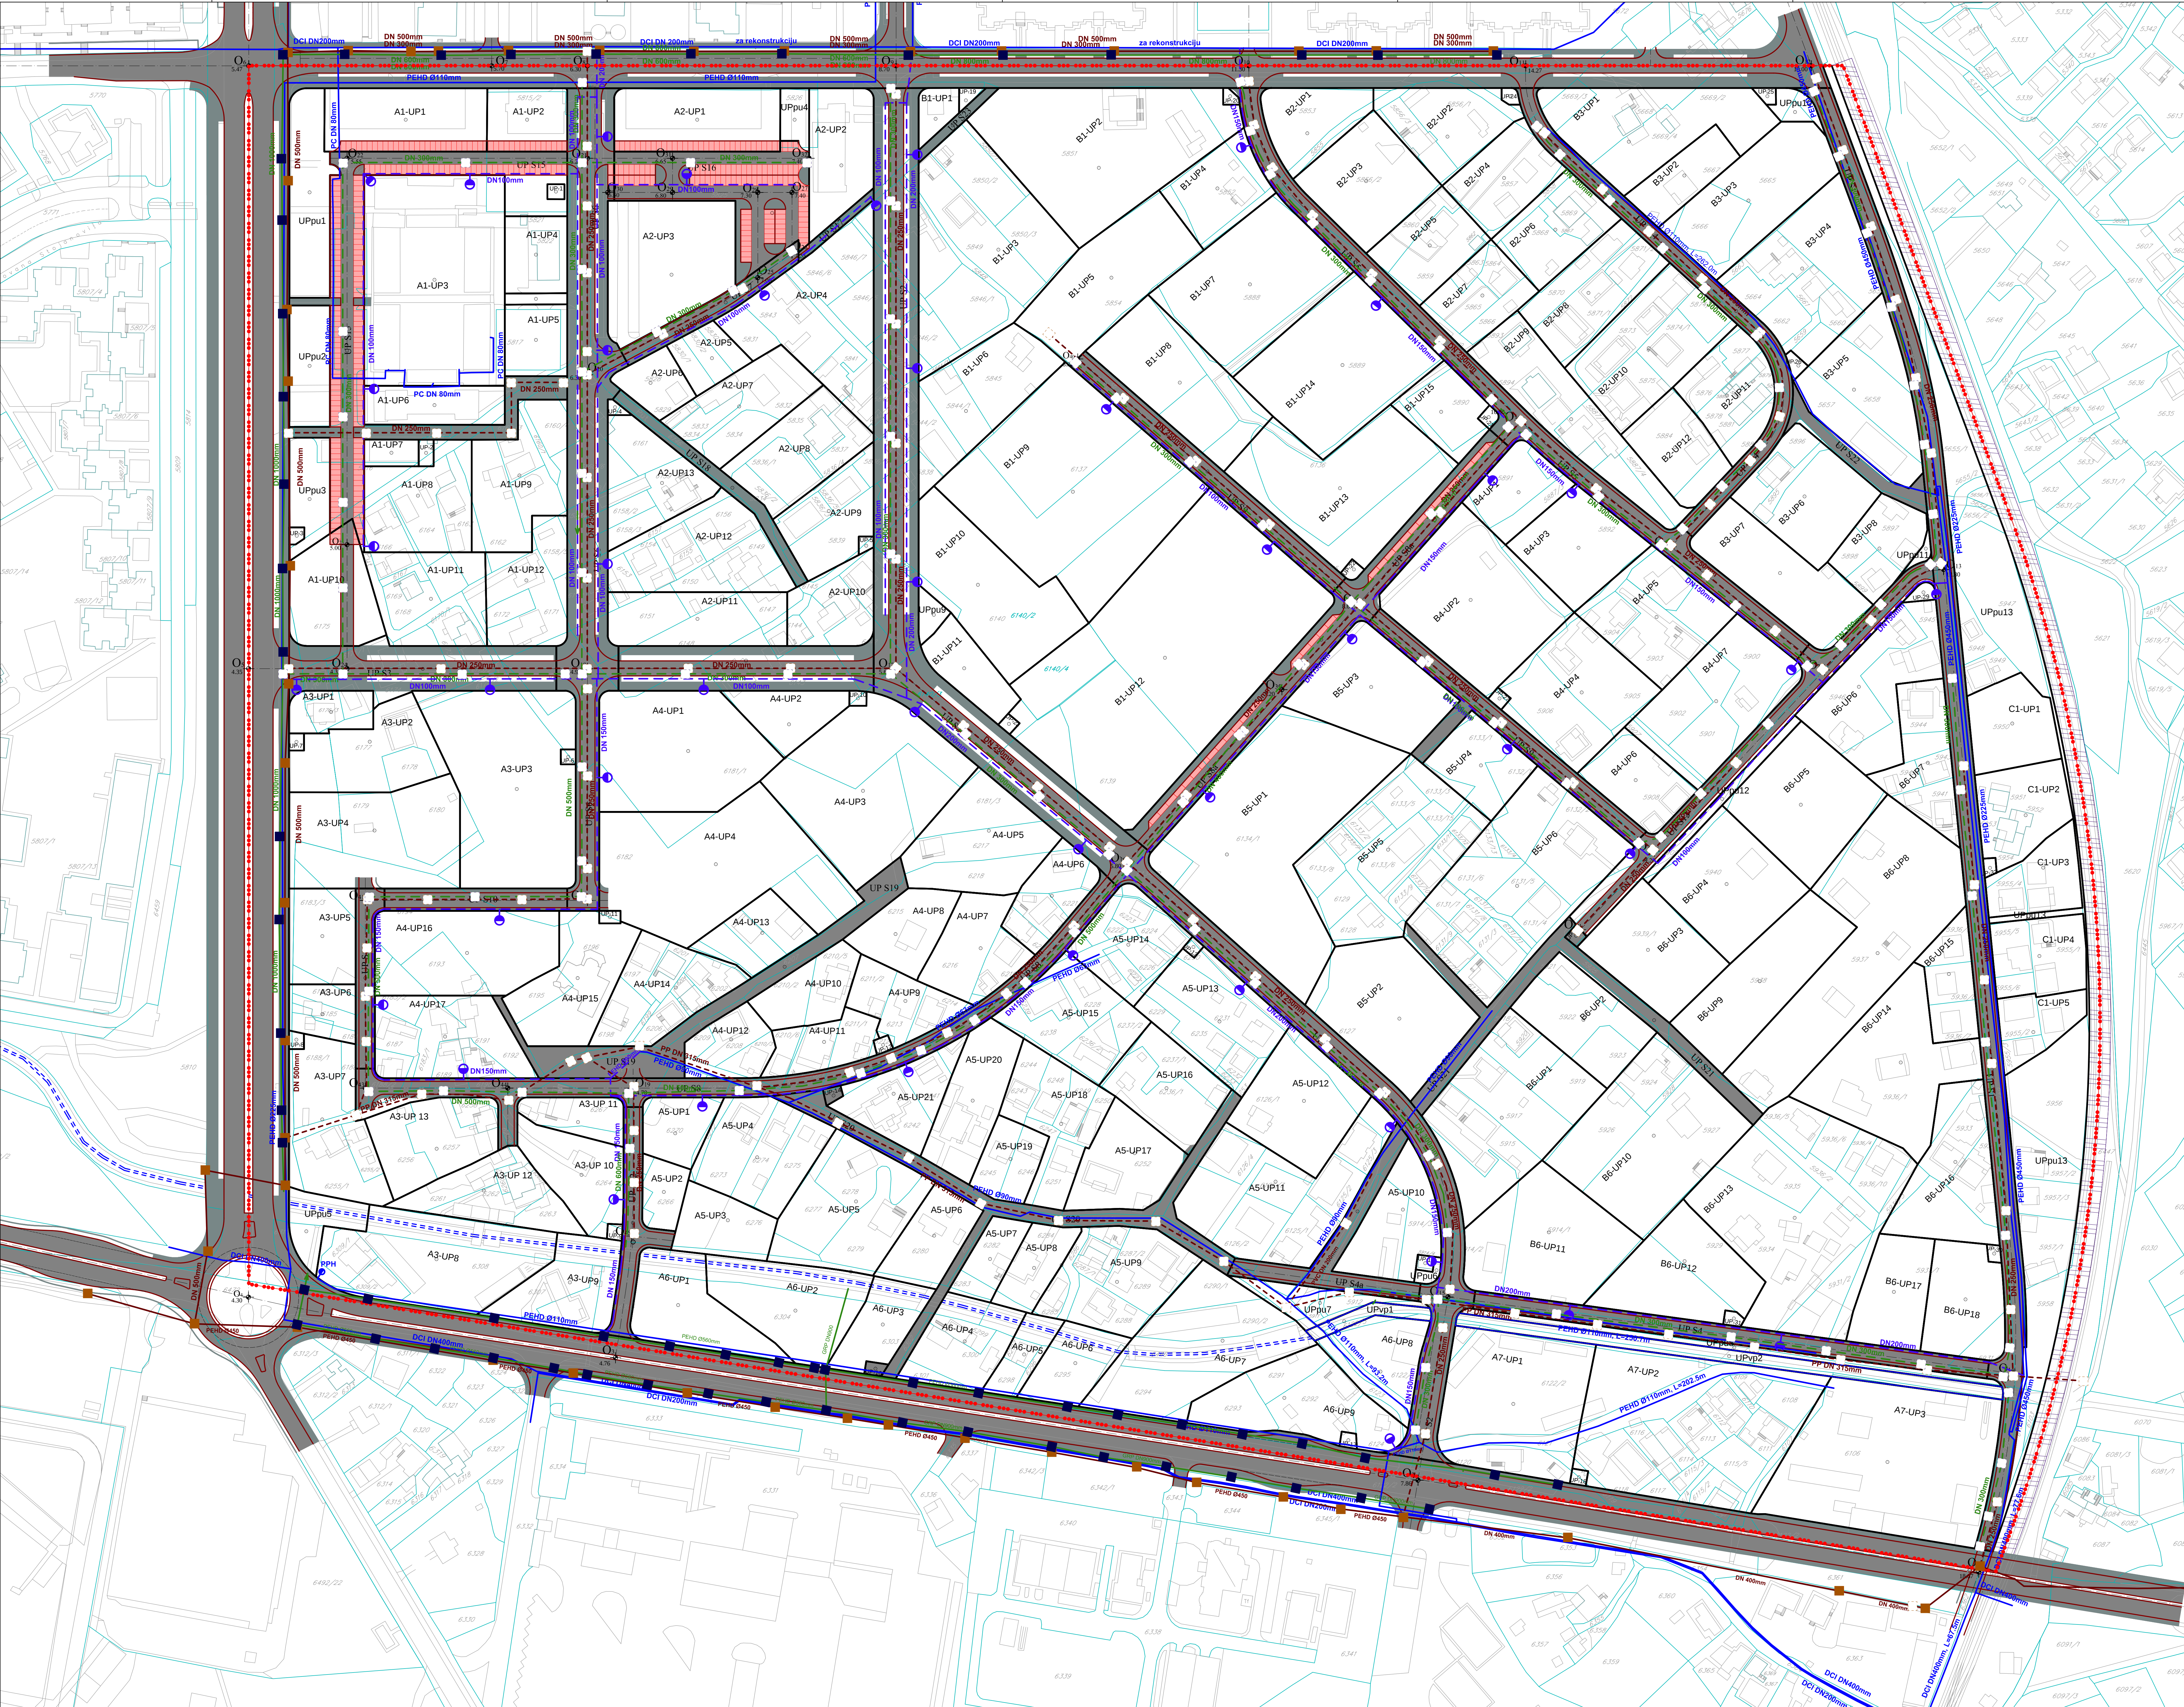

Detaljni urbanistički plan
"TOPOLICA IV"
STANJE I PLAN HIDROTEHNIČKE
INFRASTRUKTURE

- LEGENDA**
- GRANICA PLANSKOG DOKUMENTA
 - VODOVOD**
 - VODOVOD
 - PLANIRANI VODOVOD
 - PLANIRANI HIDRANT
 - FEKALNA KANALIZACIJA**
 - KANALIZACIONI VOD
 - PLANIRANI KANALIZACIONI VOD
 - POSTOJEĆE REVIZIJSKO OKNO
 - PLANIRANO REVIZIJSKO OKNO
 - SMJER ODVOĐENJA
 - ATMOSFERSKA KANALIZACIJA**
 - KANALIZACIONI VOD
 - PLANIRANI KANALIZACIONI VOD
 - POSTOJEĆE REVIZIJSKO OKNO
 - PLANIRANO REVIZIJSKO OKNO
 - SMJER ODVOĐENJA
 - UREĐENJE VODOTOKA**
 - OTVORENI VODOTOK
 - NATKRIVENI VODOTOK

Detaljni urbanistički plan "Topolica IV"	
naručilac:	OPŠTINA BAR
obradivac:	INFOTRANS DOO PODGORICA PLANING DOO NIKŠIĆ
naziv karte:	STANJE I PLAN HIDROTEHNIČKE INFRASTRUKTURE
odgovorni planer:	Mirjana Nikolić, ddp Ibrahim Becović, dig
faza:	PLAN