


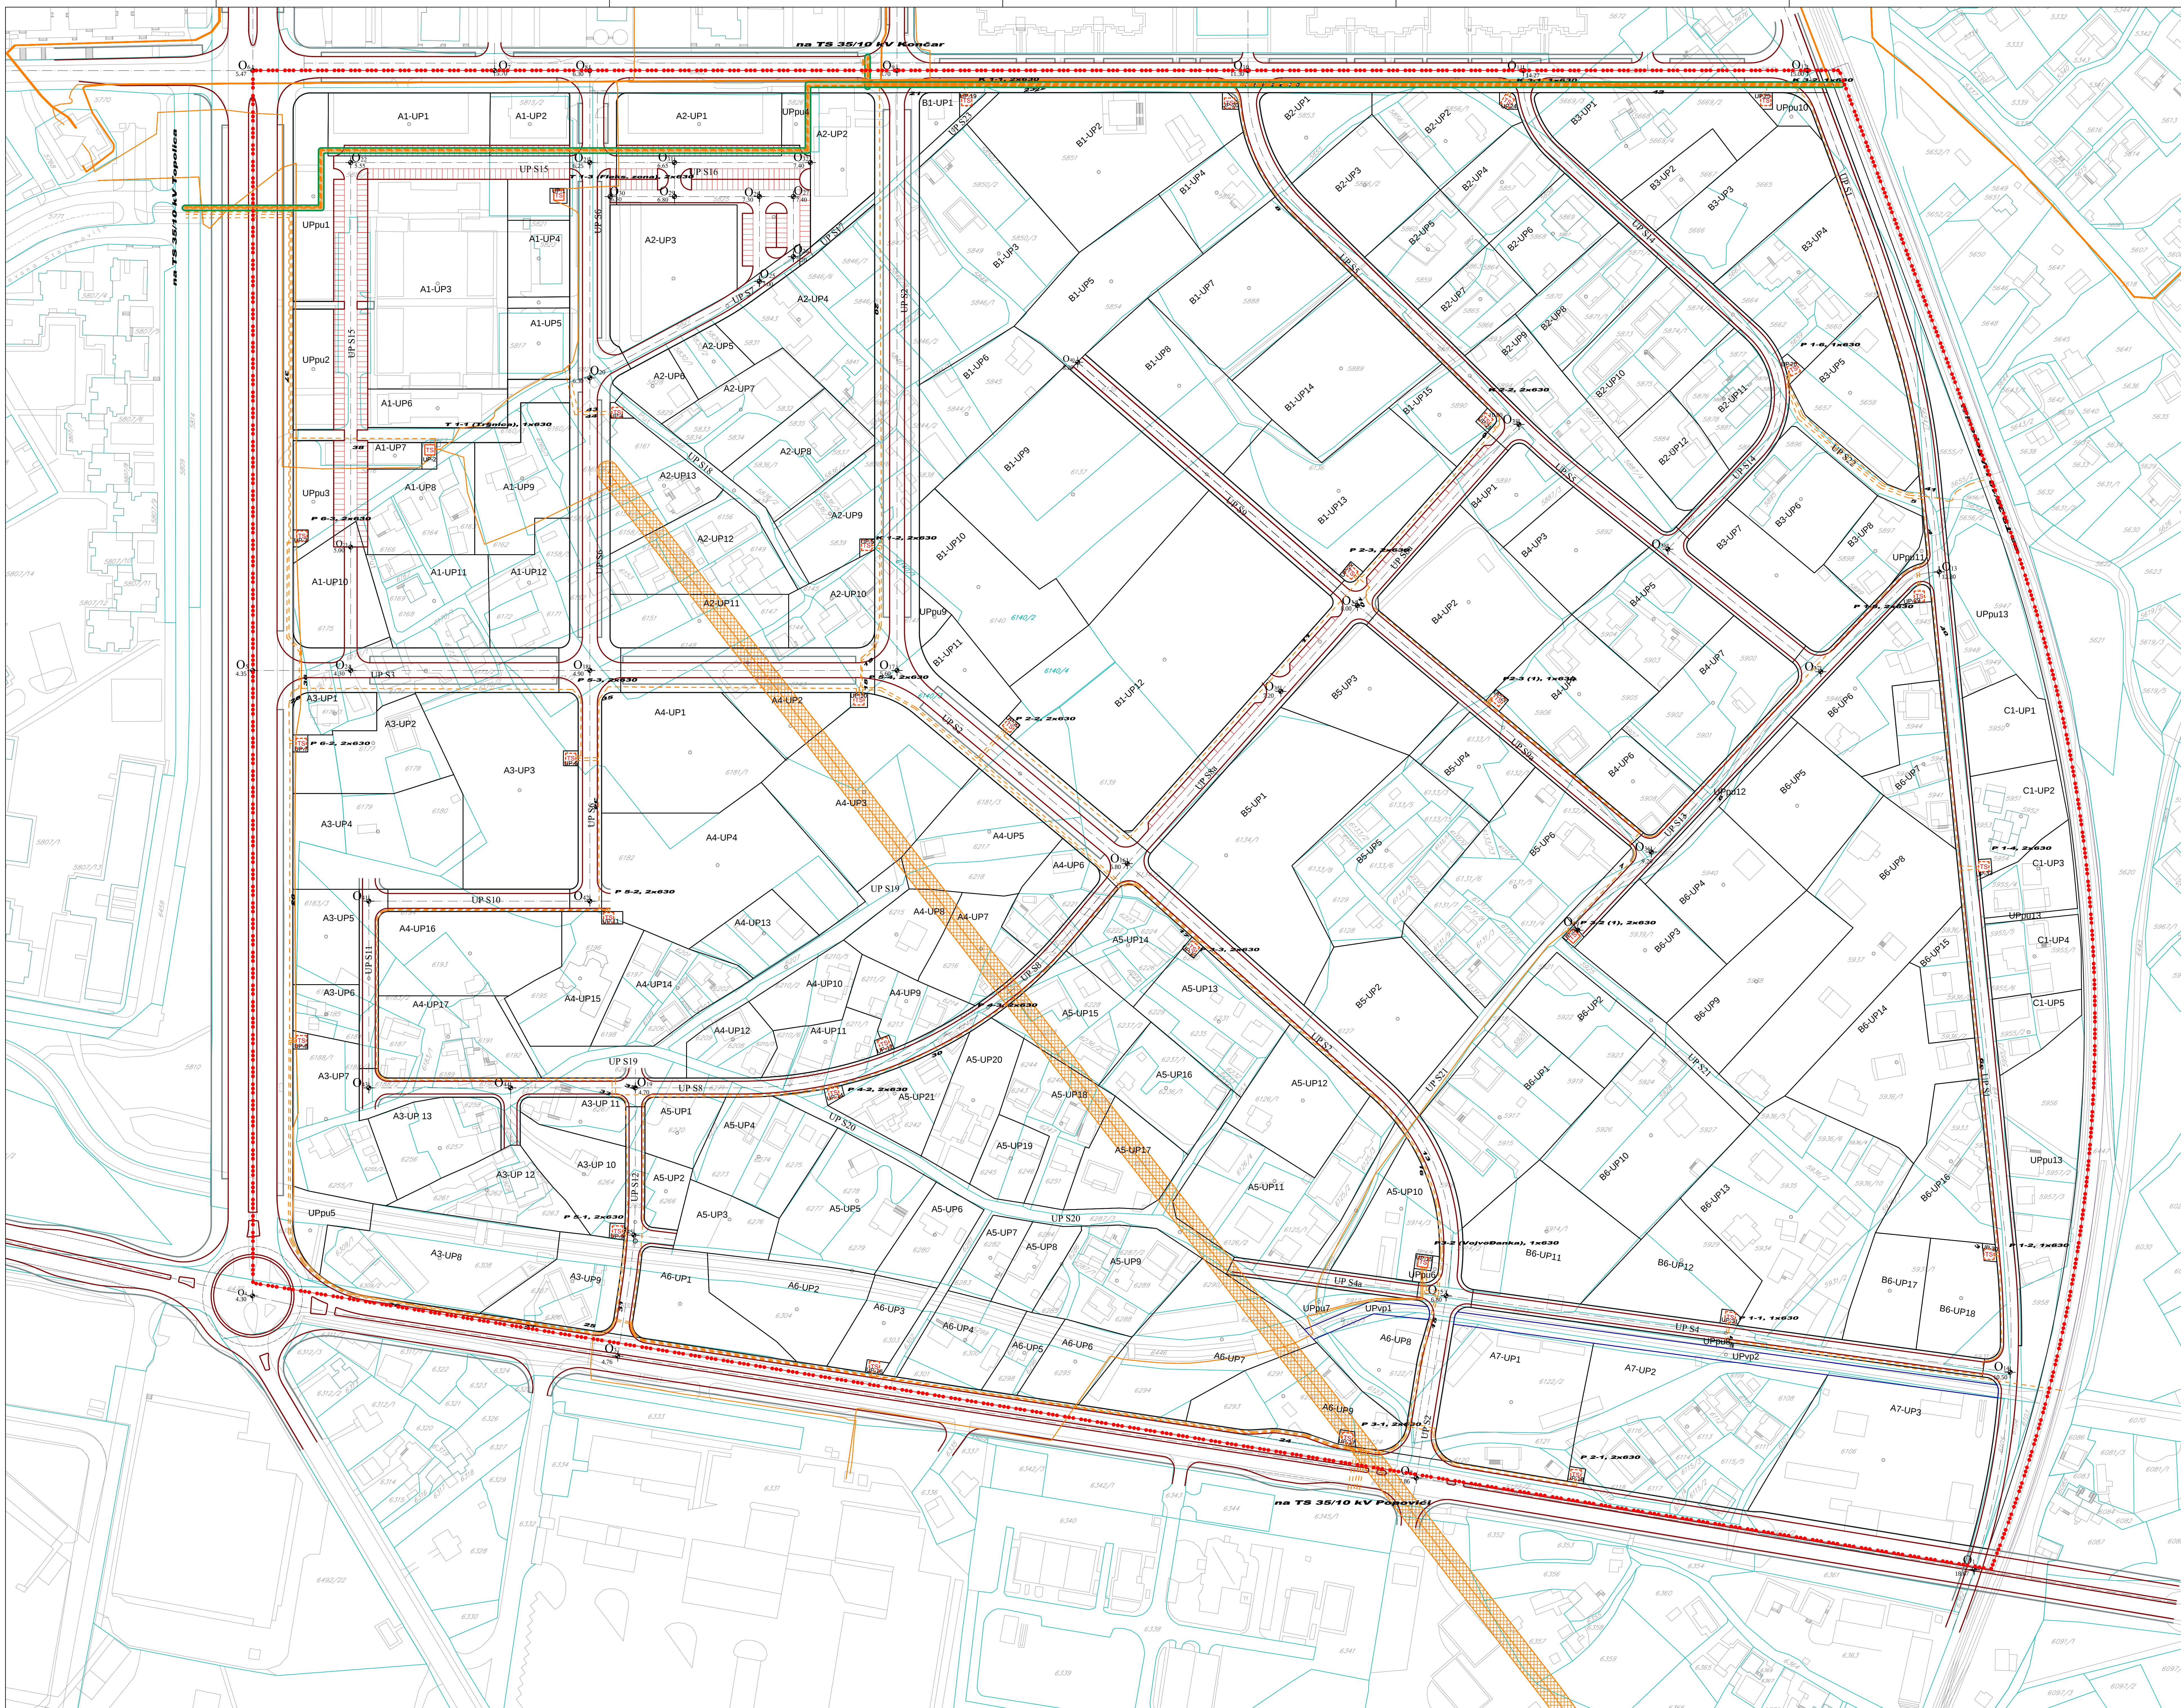

Detaljni urbanistički plan
"TOPOLICA IV"

STANJE I PLAN ELEKTROENER
INFRASTRUKTURE

- LEGENDA**
- GRANICA PLANSKOG DOKUMENTA
 - STANJE I PLAN ELEKTROENERGETSKE INFRASTRUKTURE
 - ELEKTROVOD 35 KV - PLANIRANI
 - ELEKTROVOD 35 KV - PLANIRANI
 - ELEKTROVOD 10 KV - PLANIRANI
 - ELEKTROVOD 10 KV - PLANIRANI
 - NADZEMNI KORIDOR 10KV VODA
 - KORIDOR 35KV KABLA - PLANIRANI
 - TRAFOSTANICA
 - PLANIRANA TRAFOSTANICA

Odluka broj: 030-439
Bar, 24.12.2013. godine

Detaljni urbanistički plan "Topolica	
naručilac:	OPŠTINA BAR
obradivač:	INFOTRANS DOO PODGORICA PLANING DOO NIK ŠIĆ
naziv karte:	STANJE I PLAN ELEKTROENERGETSKE INFRASTRUKTURE
odgovorni planer:	Mirjana Nikolić, ddp
planer:	Vladimir Durutović, die
faza:	PLAN