
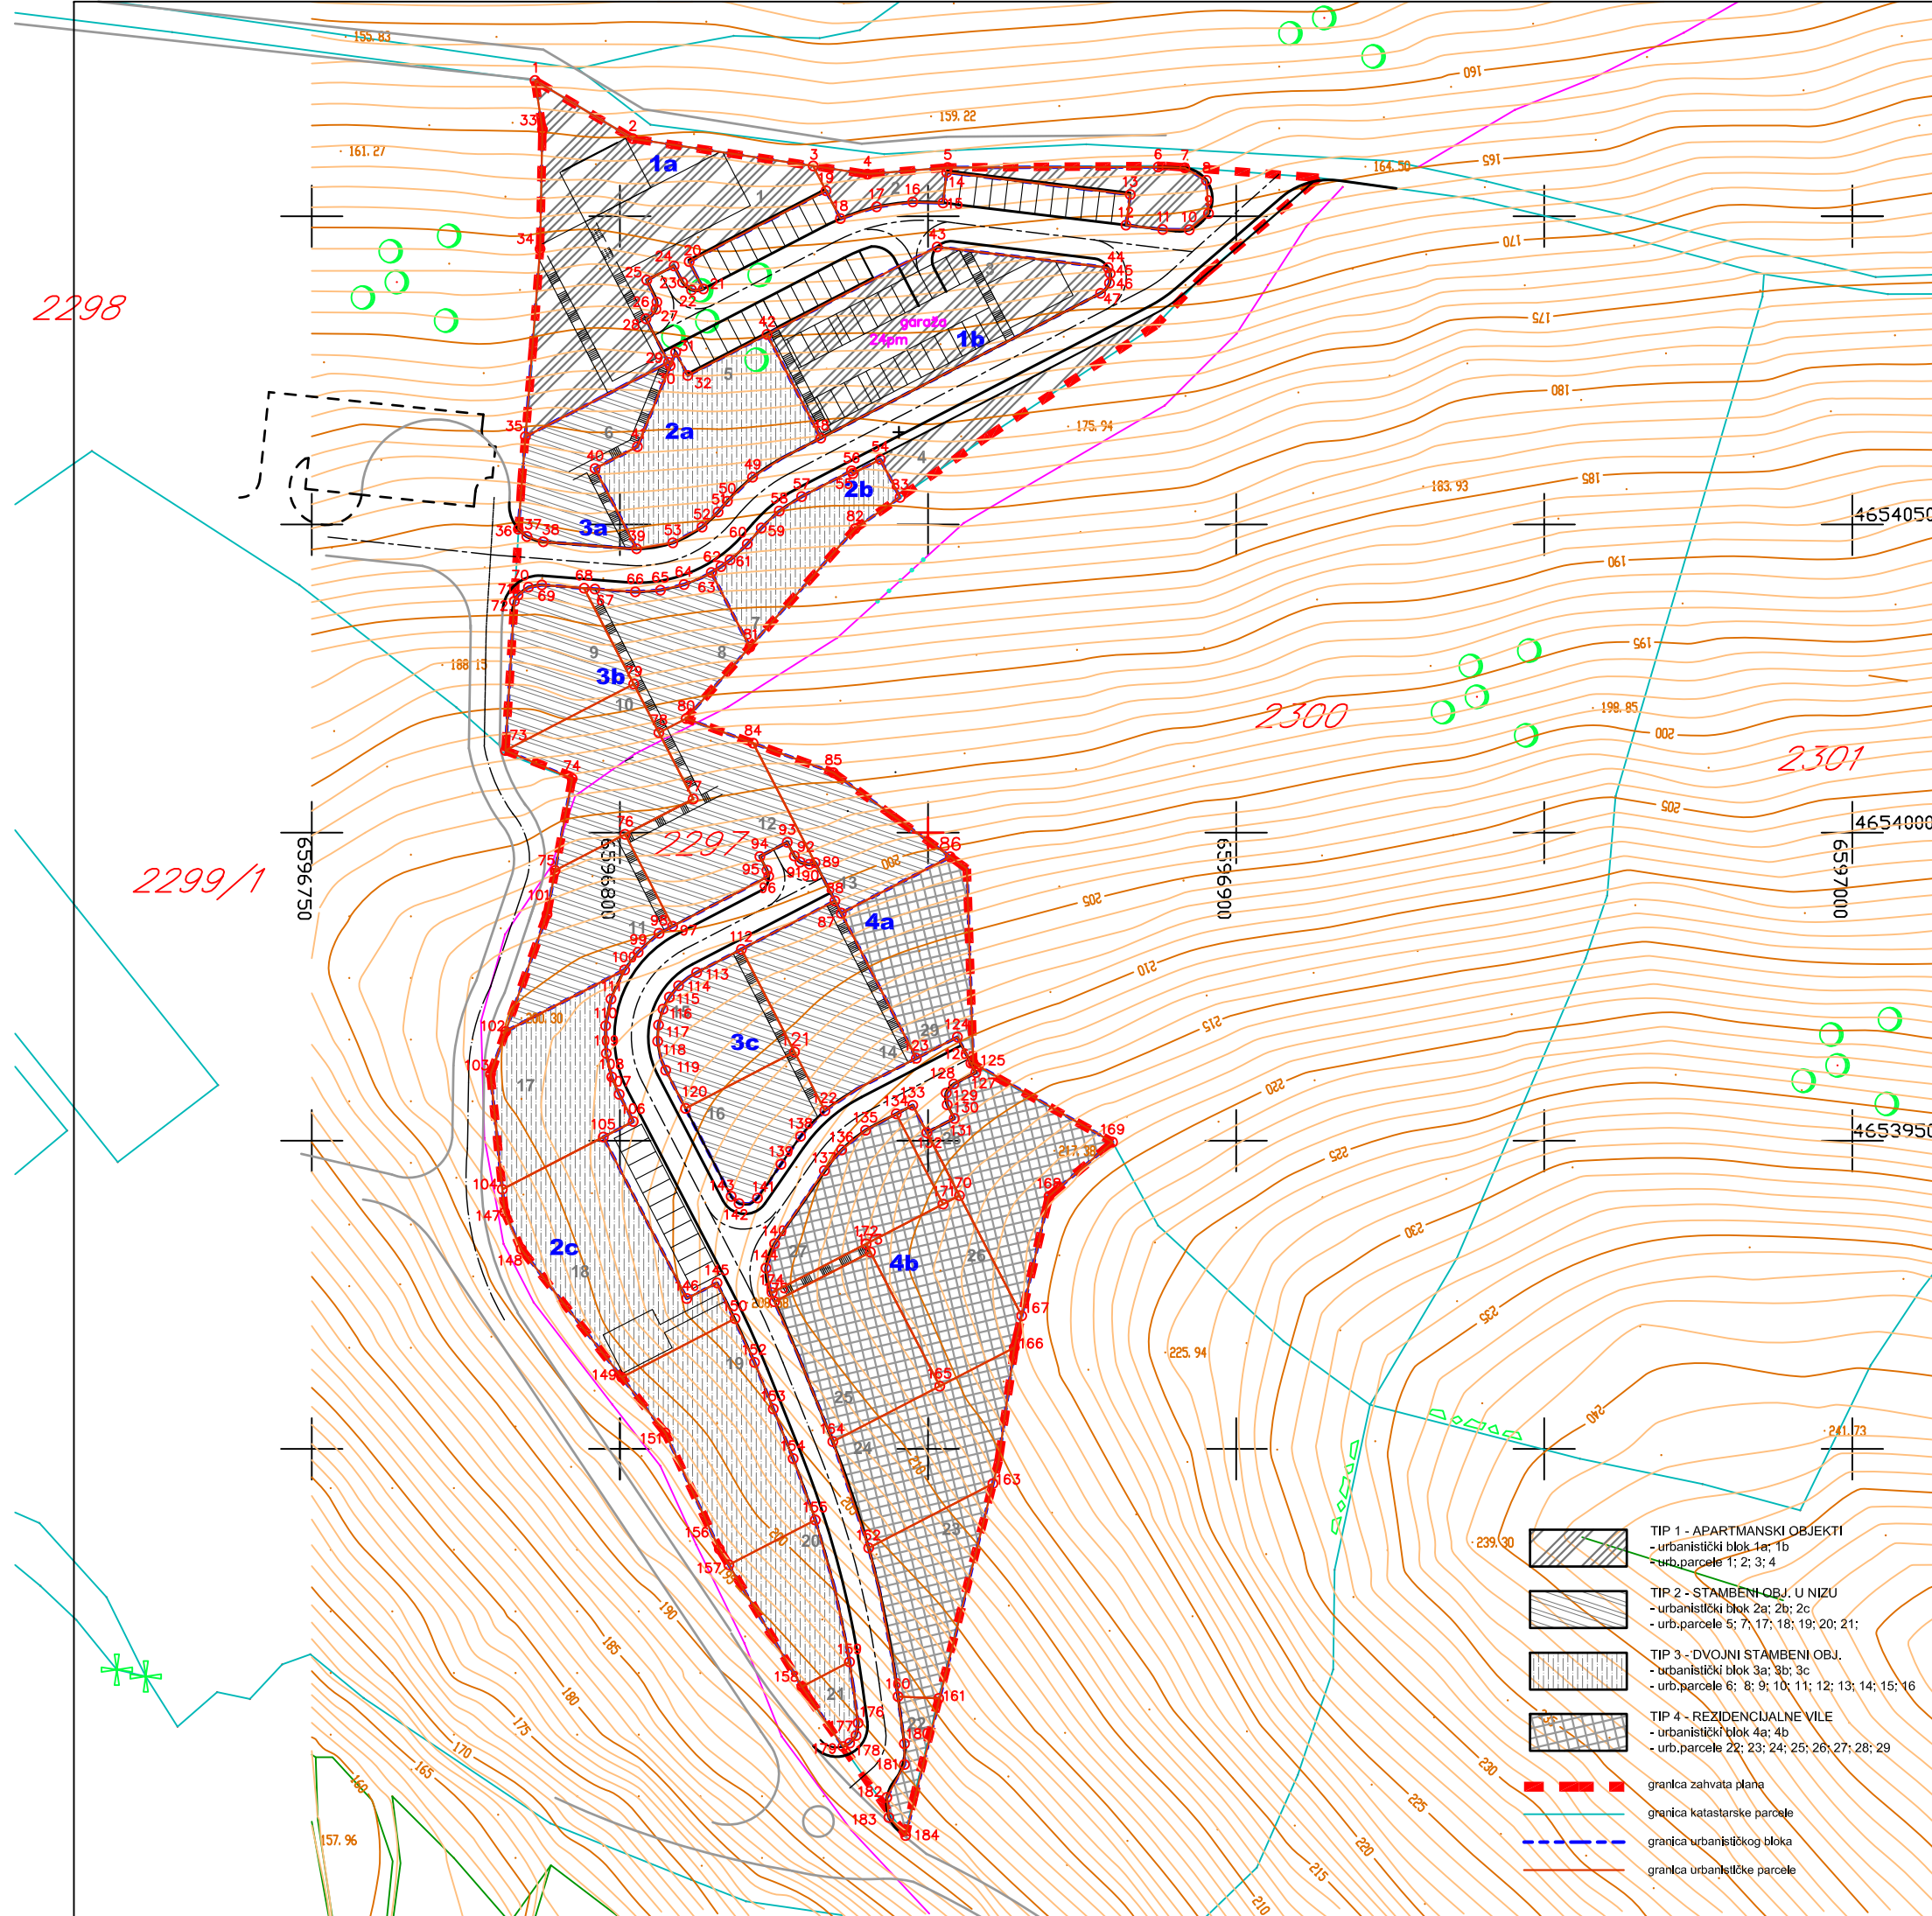


Lokalna Studija Lokacije "KURTINA I" – Bar

PARCELACIJA

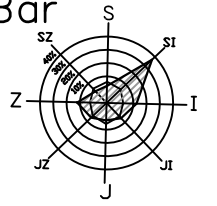

1 6596786.22 4654122.03	63 6596814.83 4654042.20	125 6596857.34 4653962.60
2 6596802.08 4654112.59	64 6596810.40 4654040.24	126 6596856.96 4653962.99
3 6596831.36 4654108.16	65 6596806.57 4654039.33	127 6596857.75 4653961.05
4 6596840.17 4654106.83	66 6596802.50 4654039.05	128 6596854.18 4653959.20
5 6596853.20 4654107.91	67 6596795.95 4654039.51	129 6596852.95 4653957.74
6 6596887.35 4654107.99	68 6596794.19 4654039.65	130 6596853.11 4653955.84
7 6596891.66 4654107.85	69 6596787.32 4654040.18	131 6596854.26 4653953.61
8 6596895.19 4654105.82	70 6596785.16 4654039.82	132 6596849.82 4653951.32
9 6596895.52 4654100.45	71 6596783.47 4654038.53	133 6596847.52 4653955.76
10 6596892.38 4654097.81	72 6596782.87 4654037.55	134 6596844.85 4653954.38
11 6596888.08 4654097.84	73 6596781.42 4654013.32	135 6596839.87 4653951.71
12 6596882.13 4654098.56	74 6596782.25 4654008.75	136 6596835.96 4653948.52
13 6596882.82 4654103.52	75 6596789.48 4653993.85	137 6596833.16 4653945.15
14 6596853.03 4654107.12	76 6596800.83 4653999.72	138 6596829.31 4653950.72
15 6596852.43 4654102.16	77 6596811.89 4654005.44	139 6596826.13 4653946.18
16 6596847.51 4654102.32	78 6596806.32 4654016.20	140 6596825.10 4653933.29
17 6596841.65 4654101.52	79 6596802.24 4654024.09	141 6596822.33 4653940.70
18 6596835.78 4654099.82	80 6596810.78 4654018.50	142 6596819.34 4653939.81
19 6596833.44 4654104.13	81 6596821.09 4654030.11	143 6596818.06 4653940.97
20 6596811.24 4654092.64	82 6596838.15 4654049.29	144 6596823.70 4653929.34
21 6596813.54 4654088.20	83 6596845.45 4654054.38	145 6596815.75 4653926.94
22 6596811.63 4654088.04	84 6596821.62 4654014.51	146 6596810.86 4653924.40
23 6596810.17 4654089.27	85 6596834.64 4654009.72	147 6596781.30 4653938.38
24 6596808.79 4654091.94	86 6596853.61 4653996.07	148 6596783.99 4653932.41
25 6596804.35 4654089.64	87 6596835.93 4653986.92	149 6596800.29 4653911.61
26 6596806.00 4654086.07	88 6596834.89 4653988.91	150 6596818.69 4653921.13
27 6596805.84 4654084.92	89 6596831.67 4653995.13	151 6596807.36 4653902.80
28 6596804.21 4654083.38	90 6596830.75 4653994.86	152 6596821.85 4653914.04
29 6596807.89 4654078.27	91 6596829.24 4653995.20	153 6596824.88 4653906.49
30 6596808.16 4654075.76	92 6596828.30 4653996.20	154 6596828.11 4653896.43
31 6596809.05 4654077.96	93 6596827.15 4653998.42	155 6596831.71 4653888.46
32 6596811.01 4654074.17	94 6596822.71 4653996.12	156 6596816.14 4653883.75
33 6596787.42 4654114.10	95 6596823.87 4653993.90	157 6596817.67 4653881.20
34 6596787.04 4654094.71	96 6596824.14 4653992.92	158 6596829.53 4653861.44
35 6596784.66 4654084.25	97 6596808.55 4653984.80	159 6596837.26 4653865.44
36 6596783.51 4654049.23	98 6596806.34 4653983.67	160 6596845.14 4653859.82
37 6596784.90 4654048.05	99 6596802.96 4653980.58	161 6596851.74 4653859.52
38 6596787.57 4654047.19	100 6596800.76 4653977.73	162 6596840.37 4653853.94
39 6596802.70 4654046.05	101 6596788.17 4653986.76	163 6596860.53 4653894.37
40 6596795.97 4654059.06	102 6596781.44 4653967.73	164 6596834.55 4653901.19
41 6596802.84 4654062.62	103 6596779.00 4653960.81	165 6596851.90 4653910.17
42 6596823.88 4654080.83	104 6596780.92 4653942.12	166 6596864.01 4653916.44
43 6596851.48 4654095.02	105 6596797.30 4653950.00	167 6596865.20 4653921.80
44 6596879.22 4654091.66	106 6596802.17 4653953.12	168 6596869.64 4653941.00
45 6596879.57 4654090.70	107 6596799.88 4653957.54	169 6596799.95 4653949.78
46 6596879.44 4654089.15	108 6596798.68 4653960.35	170 6596855.10 4653941.10
47 6596878.00 4654087.50	109 6596797.79 4653964.16	171 6596852.44 4653939.72
48 6596832.59 4654084.00	110 6596797.68 4653968.65	172 6596839.95 4653933.26
49 6596821.52 4654057.67	111 6596798.55 4653972.99	173 6596840.64 4653931.93
50 6596817.44 4654053.78	112 6596819.72 4653981.06	174 6596824.70 4653925.37
51 6596815.93 4654052.02	113 6596812.45 4653977.30	175 6596825.35 4653924.02
52 6596813.33 4654049.57	114 6596809.52 4653975.15	176 6596838.65 4653855.53
53 6596808.58 4654047.02	115 6596808.02 4653973.30	177 6596838.31 4653853.50
54 6596842.26 4654080.56	116 6596807.00 4653971.36	178 6596837.28 4653852.26
55 6596837.82 4654058.28	117 6596806.26 4653968.77	179 6596836.19 4653851.71
56 6596837.59 4654058.70	118 6596806.13 4653966.14	180 6596846.17 4653852.17
57 6596829.49 4654054.51	119 6596807.43 4653961.45	181 6596846.18 4653848.80
58 6596825.08 4653923.88	120 6596810.64 4653955.25	182 6596843.31 4653843.45
59 6596822.94 4654049.42	121 6596823.34 4653964.41	183 6596843.64 4653840.20
60 6596820.67 4654046.82	122 6596833.27 4653954.89	184 6596846.35 4653837.27
61 6596817.88 4654044.24	123 6596848.11 4653963.38	
62 6596816.39 4654043.16	124 6596854.77 4653968.83	

4b urbanistički blok
17 urbanistička parcela

- TIP 1 - APARTMANSKI OBJEKTI
- urbanistički blok 1a; 1b
- urb. parcele 1; 2; 3; 4
 - TIP 2 - STAMBENI OBJ. U NIZU
- urbanistički blok 2a; 2b; 2c
- urb. parcele 5; 7; 17; 18; 19; 20; 21;
 - TIP 3 - DVOJNI STAMBENI OBJ.
- urbanistički blok 3a; 3b; 3c
- urb. parcele 6; 8; 9; 10; 11; 12; 13; 14; 15; 16
 - TIP 4 - REZIDENCIALNE VILE
- urbanistički blok 4a; 4b
- urb. parcele 22; 23; 24; 25; 26; 27; 28; 29
- granica zahvata plana
--- granica katastarske parcele
--- granica urbanističkog bloka
--- granica urbanističke parcele

INKOPLAN d.o.o. za inženjering, konsalting, planiranje		Investitor:	Opština Bar
Voditelj projekta (planer): Arhitekta Džanić dipl.ing.		polje:	Opština Bar
Odgovoran urbanista (planer): Arhitekta Džanić dipl.ing.		polje:	Opština Bar
Projektant: Arhitekta Džanić dipl.ing.		Naziv plana: Lokalna Studija Lokacije "KURTINA I" – Bar	
Datum: okt. 2008.		Vrsta plana: Lokalna Studija Lokacije	
Skupina: Arhitekta Džanić dipl.ing.		Dio plana: PLANIRANO STANJE	
Arhitekta: Arhitekta Džanić dipl.ing.		Grad: PARCELACIJA	
Skala: 1 : 500		List br.: 7	